

SCHÉMA ULOŽENÍ POTRUBÍ  
PE100 RC2 SDR 11 160x14,6mm  
V MÍSTNÍ ASFALTOVÉ KOMUNIKACI


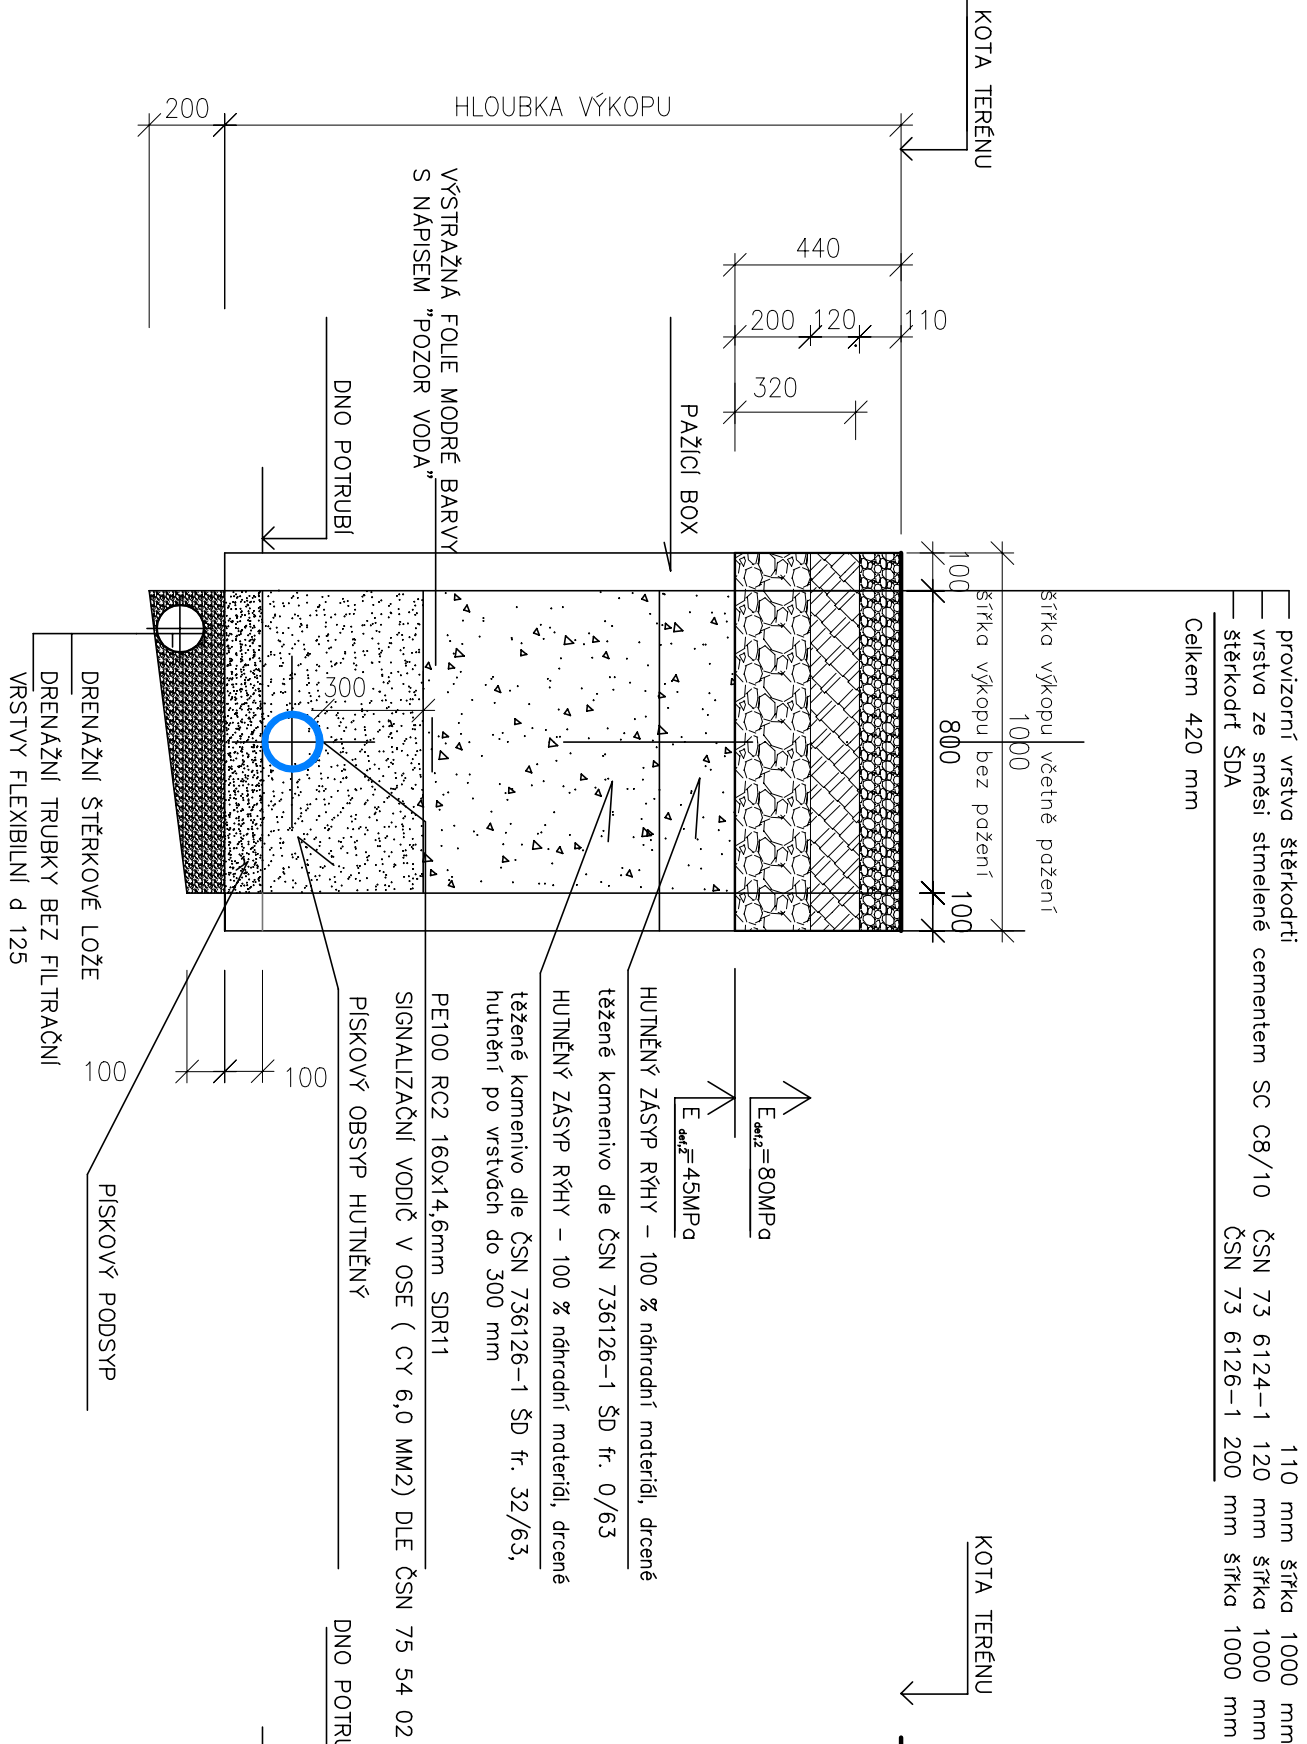


SCHÉMA ULOŽENÍ POTRUBÍ  
PE100 RC2 SDR 11 160x14,6mm  
TRAVNATÝ

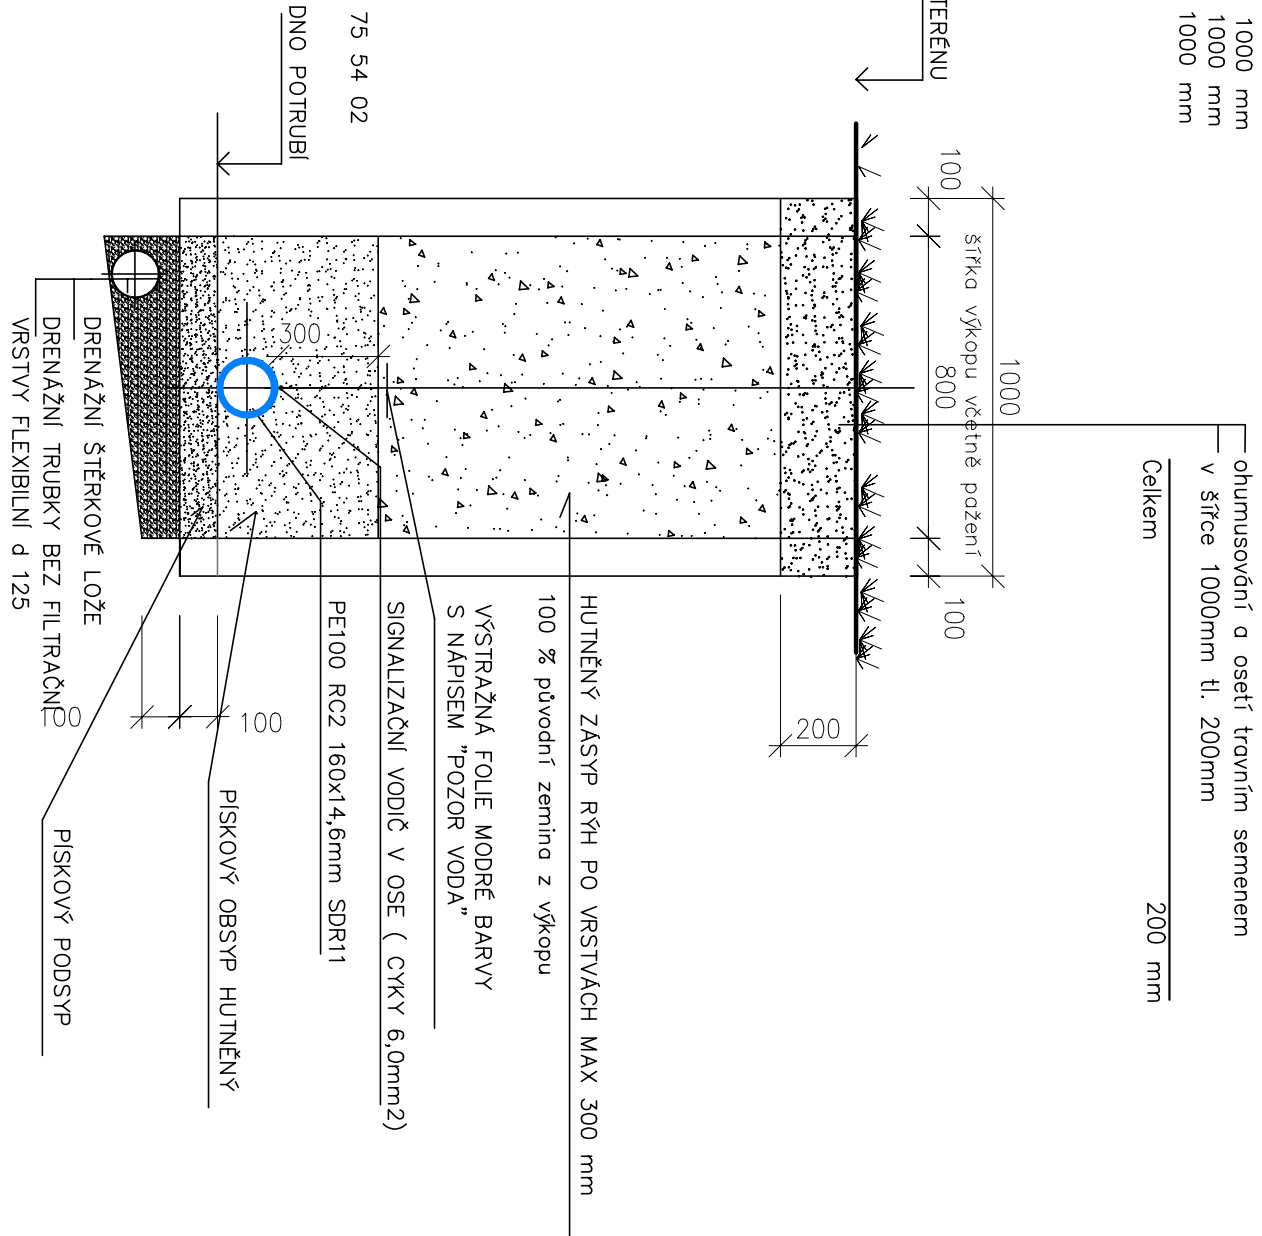

Před provedením definitivní skladby komunikací

Poznámka:

- před provedení výkopových prací bude provedeno odstranění stávající asfaltové vrstvy tl. 110mm v šíři 1,0m
- po dokončení prací bude provedeno uložení provozovní vrstvy šterku v tl. 110mm v šířce 1,0m
- bezprostředně po ukončení prací budou realizovány nové asfaltové vrstvy, investorem této akce bude městský obvod Pardubice VI. (provozovní vrstva šterku bude odstraněno)
- drenáž a šterkové lože se provede pouze v případě výskytu spodní vody, hloubka výkopu uváděná v podélném profilu je bez započetí drenáže. Výkop pro drenáž je třeba připočítat samostatně.

Zodpovědný projektant		Vypracoval		Technická kontrola					
Ing. Tereza Hatková		Ing. Tereza Hatková		Ing. Lubor Dítě					
<i>Tereza Hatková</i>		<i>Tereza Hatková</i>		<i>Lubor Dítě</i>					
Kraj: Pardubický		Město: Pardubice							
Investor: Vodovody a kanalizace Pardubice, a.s., Těpého 2014, 530 02 Pardubice									
Pardubice, Popkovic, ul. Pražská - vodovod SO 01 Vodovod									
						Stupeň		SP	
						Datum		02/2024	
						Zakázkové číslo		M24/018	
Formát		2 x A4							
Měřítko:		1:20		Číslo přílohy: D.1.03					
Předložená dokumentace je duševním vlastnictvím firmy Multiaqua s.r.o., Hradec Králové									