

ČEPIRKA	1,00	17,00
zahrada		
4607/1		

Podélný profil stoky SO 03.1

MĚŘÍTKO 1:100 / 1:100




SKLON [promile] - DÉLKA [m]
DN [mm] - MATERIÁL - DÉLKA [m]
KAPACITA [l/s] - RYCHLOST [m/s] (dle: Colebrook)

ÚZEMÍ	POVRCH ÚZEMÍ	PARCELY	VZDÁLENOST ŠACHET	NÁZVY ŠACHET
-------	--------------	---------	-------------------	--------------

Podélný profil stoky SO 03.2

MĚŘÍTKO 1:100 / 1:100

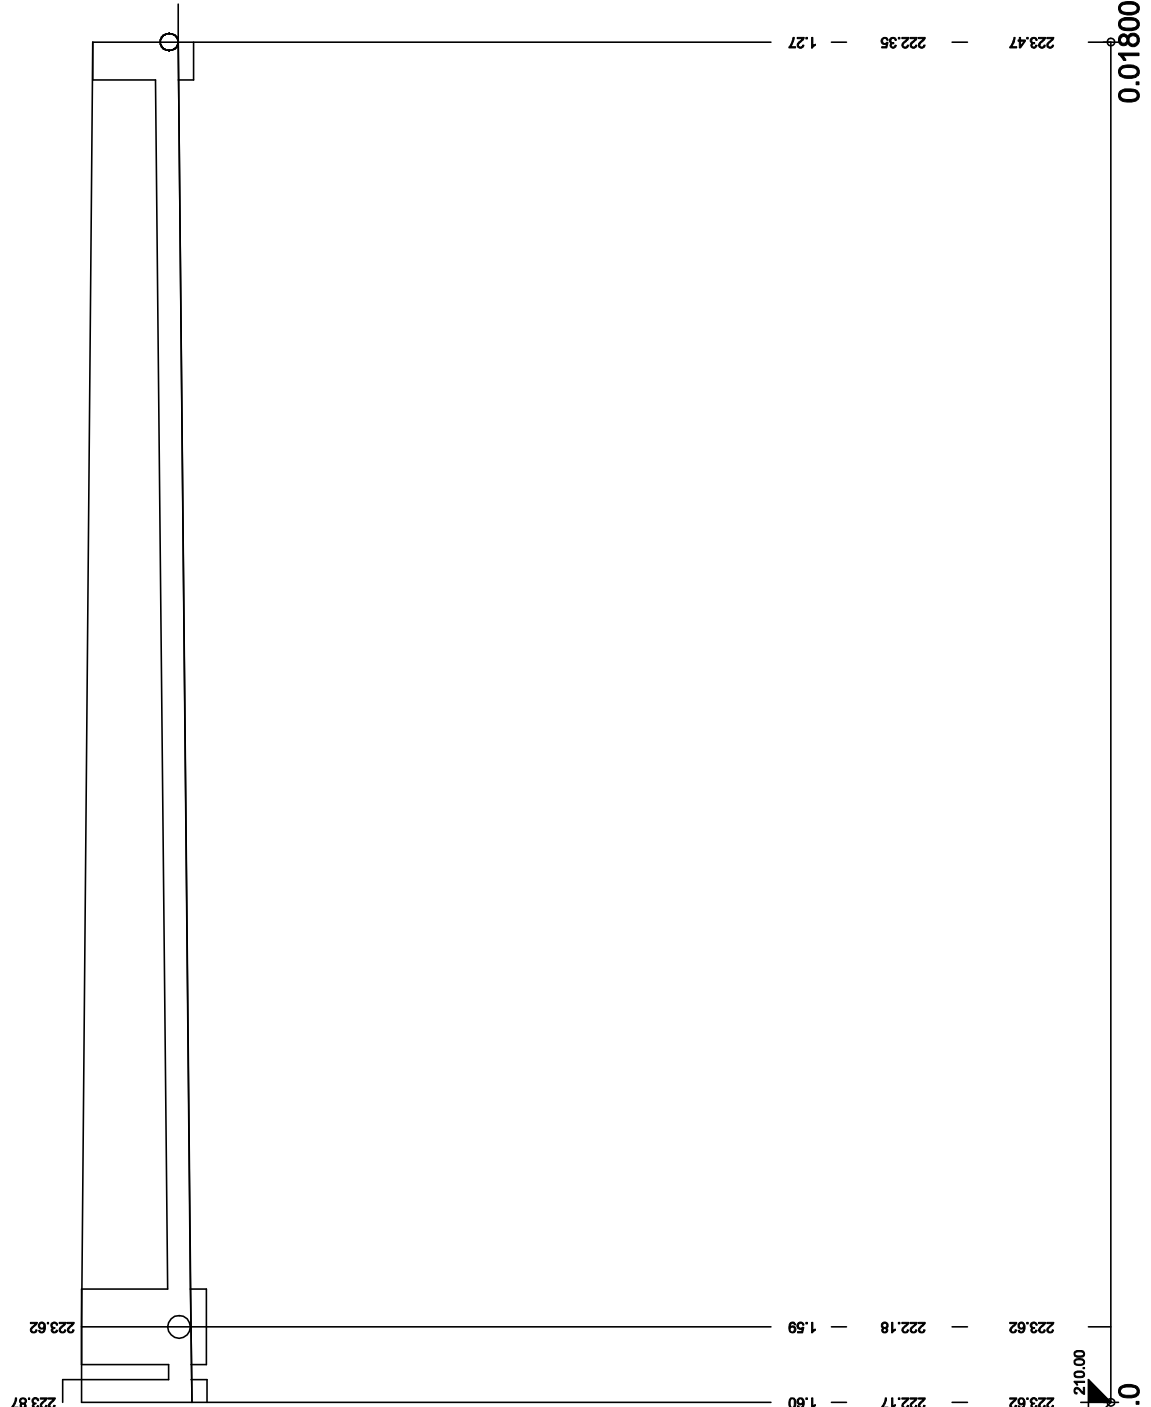


SKLON [promile] - DÉLKA [m]
DN [mm] - MATERIÁL - DÉLKA [m]
KAPACITA [l/s] - RYCHLOST [m/s] (dle: Colebrook)

ČEPERKA			
zahrada			
460771			

Podélný profil stoky SO 03.2

MĚŘÍTKO 1:100 / 1:100

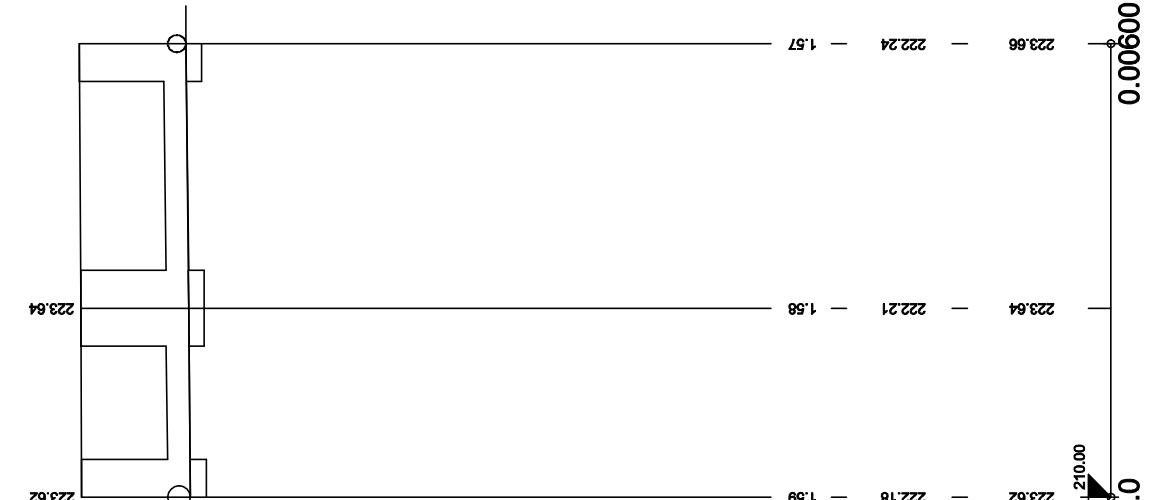


10.00 - 6.00
300 - PLAST PVC U - 6.00
149.67 - 2 12

VÝŠKOVÝ SYSTÉM BAL T PO VYROVNÁNÍ

**PODZEMNÍ VEDENÍ JSOU ZAKRESLENA
INFORMATIVNĚ !**

**PŘED ZAPOČETÍM ZEMNÍCH PRACÍ JE
NUTNÉ JEJICH PŘESNÉ VYTÝČENÍ!
A OVĚŘENÍ JEJICH HLOUBKOVÉHO ULOŽENÍ**

<div><div>Vodohospodářsko-inženýrské služby spol. s r. o., Na Sítězně 1079, 500 03 Hradec Králové tel.: 495 076 011, fax: 495 541 342, e-mail: vis@vishk.cz</div></div>							
DOKUMENTACE PRO PROVEDENÍ STAVBY							
HLAVNÍ ING. PROJEKTU ING. FOREJTEK J.		ZODP. PROJEKTANT ING. FOREJTEK J.		PROJEKTANT ING MARTIN HERMAN		KONTROLOVAL ING. FOREJTEK J. <i>Forejtek</i>	
INVESTOR VAK PARDUBICE a.s		OBJEDNATEL VAK PARDUBICE a.s				FORMÁT 4 A4	
KRAJ PARDUBICKÝ		OBEC HROBICE, ČEPERKA				DATUM 02/2023	
						STUPEŇ DPS	
						Č. ZAK. 05518 - 100	
						ARCH. Č. 05518	
						MĚŘÍTKO 1: 100/100	
						ČÍSLO PŘÍLOHY	
AKCE ZAJIŠTĚNÍ KAPACITY A KVALITY SV PARDUBICE							
ČÁST 3.1 NAPOJENÍ ÚV HROBICE NA KANALIZACI							
SO 03 TRUBNÍ PROPOJE							
PŘÍLOHA							
PODÉLNÉ PROFILY PROPOJŮ							
TENTO VÝKRES A JEHO PŘÍLOHY JSOU NAŠIM DŮJEVNÝM VLASTNICTVÍM, NESMÍ BÝT BEZ NAŠEHO PŘEDCHOZÍHO PÍSEMNÉHO SOUHLASU KOPIROVÁNY, ROZMNOŽOVÁNY ANI ZPŘÍSTUPNĚNY JINÝM OSOBAM NEBO FIRMÁM				D.1.1.3 - 01			