ZAJIŠTĚNÍ KAPACITY A KVALITY SV PARDUBICE

ČÁST 3.1 NAPOJENÍ ÚV HROBICE NA KANALIZACI

SO 02 ČERPACÍ STANICE

STROPNÍ DESKA 1 : 50

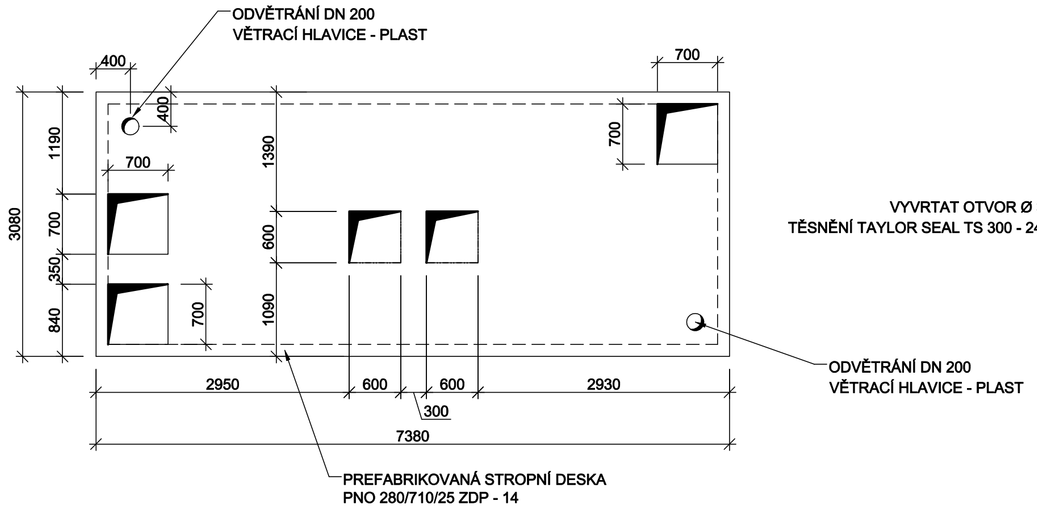

ŘEZ A - A´ 1 : 50

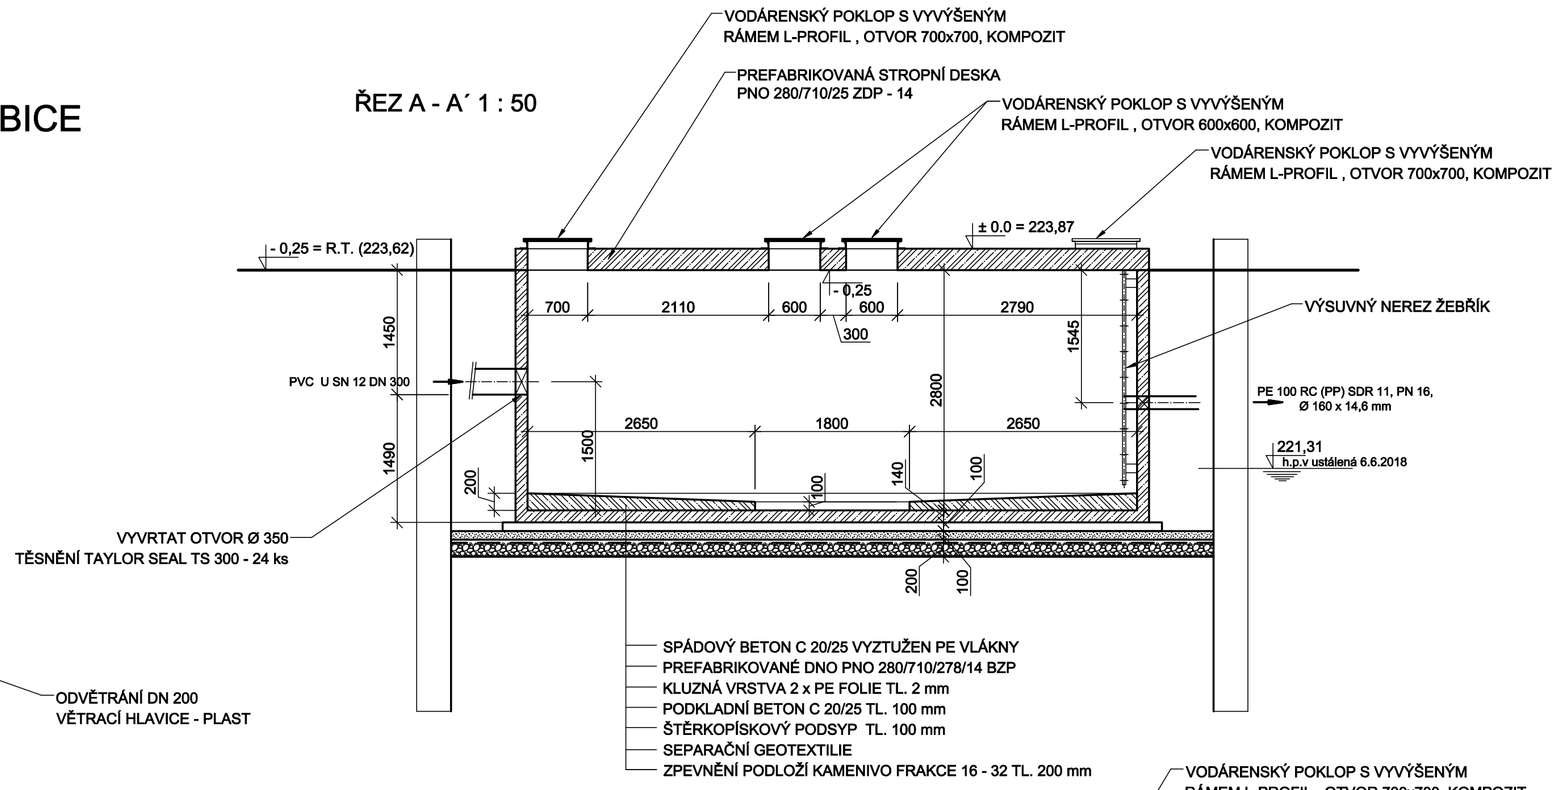

ŘEZ B - B´ 1 : 50

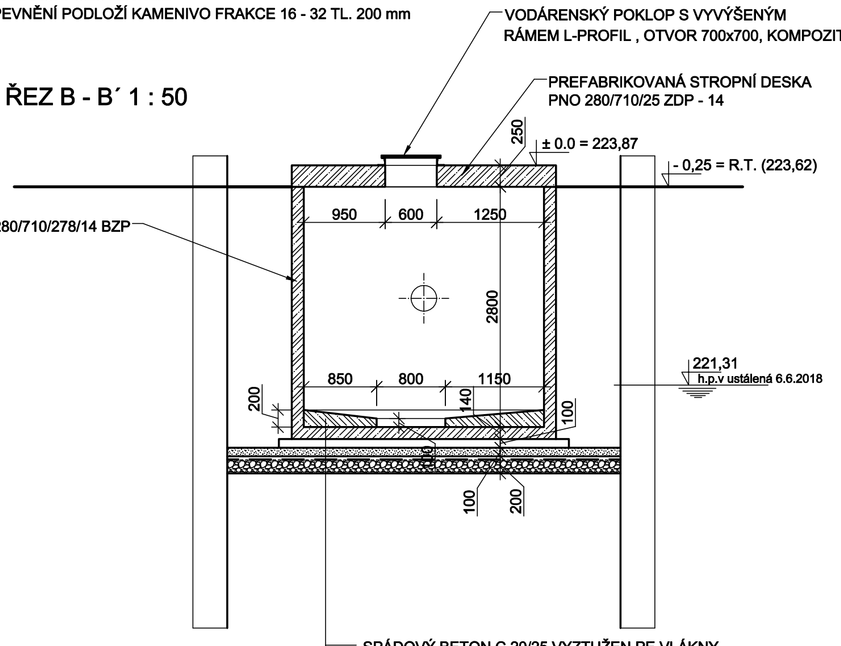

PŮDORYS 1 : 50

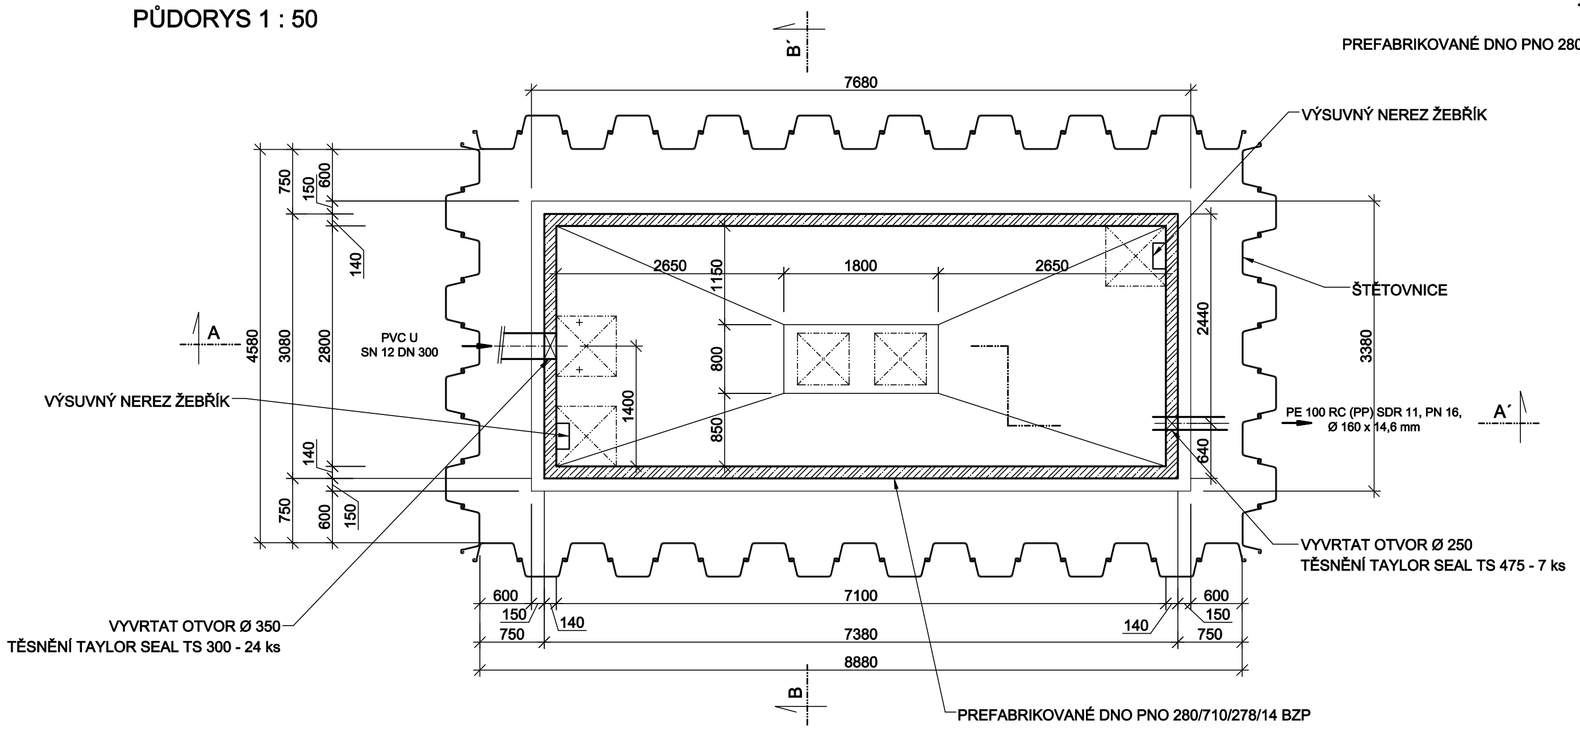

ŽELEZOBETON DLE ČSN EN 206-1 **XC4-XA3-XD3 - C30/37** - Cl 0,2 MAX. PRÚSAK 50mm

BETON DLE ČSN EN 206-1 **XC4-XA3-XD3 - C20/25** - Cl 0,2 MAX. PRÚSAK 50mm
VYZTUŽEN PE VLÁKNY

Vodohospodářsko-inženýrské služby spol. s r. o., Na Střezině 1079, 500 03 Hradec Králové
tel.: 495 076 011, fax: 495 541 342, e-mail: vis@vishk.cz

DOKUMENTACE PRO PROVÁDĚNÍ STAVBY

HLAVNÍ ING. PROJEKTU	ZODP. PROJEKTANT	PROJEKTANT	KONTROLOVAL
ING. FOREJTEK J.	ING. FOREJTEK J.	HYNEK	ING. FOREJTEK J.

INVESTOR: VAK PARDUBICE a.s	OBJEDNATEL: VAK PARDUBICE a.s	FORMÁT 2 A4
		DATUM 02/2023
		STUPEŇ DPS
KRAJ: PARDUBICKÝ	OBEC: HROBICE,ČEPERKA	Č. ZAK. 05518 - 400
		ARCH. Č
AKCE: ZAJIŠTĚNÍ KAPACITY A KVALITY SV PARDUBICE ČÁST 3.1 NAPOJENÍ ÚV HROBICE NA KANALIZACI PS 01 ČERPACÍ STANICE		MĚŘÍTKO 1 : 50
		ČÍSLO PŘÍLOHY
PŘÍLOHA: ČERPACÍ STANICE - PŮDORYS, ŘEZ		D.2.1 - 01

TENTO VÝKRES A JEHO PŘÍLOHY JSOU NAŠÍM DUŠEVNÍM VLASTNICTVÍM, NESMÍ BÝT BEZ NAŠEHO PŘEDCHOZÍHO PÍSEMNÉHO SOUHLASU KOPÍROVÁNY, ROZMNOŽOVÁNY ANI ZPŘÍSTUPNĚNY JINÝM OSOBÁM NEBO FIRMÁM