

Vodohospodářsko-inženýrské služby spol. s r. o., Na Střežině 1079, 500 03 Hradec Králové  
tel.: 495 076 011, fax: 495 541 342, e-mail: vis@vishk.cz

DOKUMENTACE PRO PROVEDENÍ STAVBY

HLAVNÍ ING. PROJEKTU		ZODP. PROJEKTANT	PROJEKTANT	KONTROLOVAL
ING. J. FOREJTEK		ING. J. FOREJTEK	ING. J. KYLAR	ING. O. FILIP
INVESTOR	OBJEDNATEL		FORMÁT	
VAK PARDUBICE a.s.		VAK PARDUBICE a.s.		A4
KRAJ	PARDUBICKÝ	OBEC	HROBICE	DATUM
				02/2023
				STUPEŇ
				DPS
		Č. ZAK.	05518 - 400	
		ARCH. Č		
AKCE		MĚŘÍTKO		
ZAJIŠTĚNÍ KAPACITY A KVALITY SV PARDUBICE				
ČÁST 3.1 NAPOJENÍ ÚV HROBICE NA KANALIZACI		ČÍSLO PŘÍLOHY		
PS 02 Elektrotechnologie, ASŘ, přenosy				
PŘÍLOHA				
OBVODOVÉ SCHÉMA ROZVADĚČE DT1		D.2.2-04		


OBVODOVÉ SCHÉMA ROZVADĚČE DT1

AKCE ZAJIŠTĚNÍ KAPACITY A KVALITY SV PARDUBICE  
ČÁST 3.1 NAPOJENÍ ÚV HROBICE NA KANALIZACI  
PS 02 Elektrotechnologie, ASŘ, přenosy

TENTO VÝKRES A JEHO PŘÍLOHY JSOU NAŠÍM DUŠEVNÍM VLASTNICTVÍM, NESMÍ BÝT BEZ NAŠEHO PŘEDCHOZÍHO  
PÍSEMNÉHO SOUHLASU KOPÍROVÁNY, ROZMNOŽOVÁNY ANI ZPŘÍSTUPNĚNY JINÝM OSOBÁM NEBO FIRMÁM


[illegible]




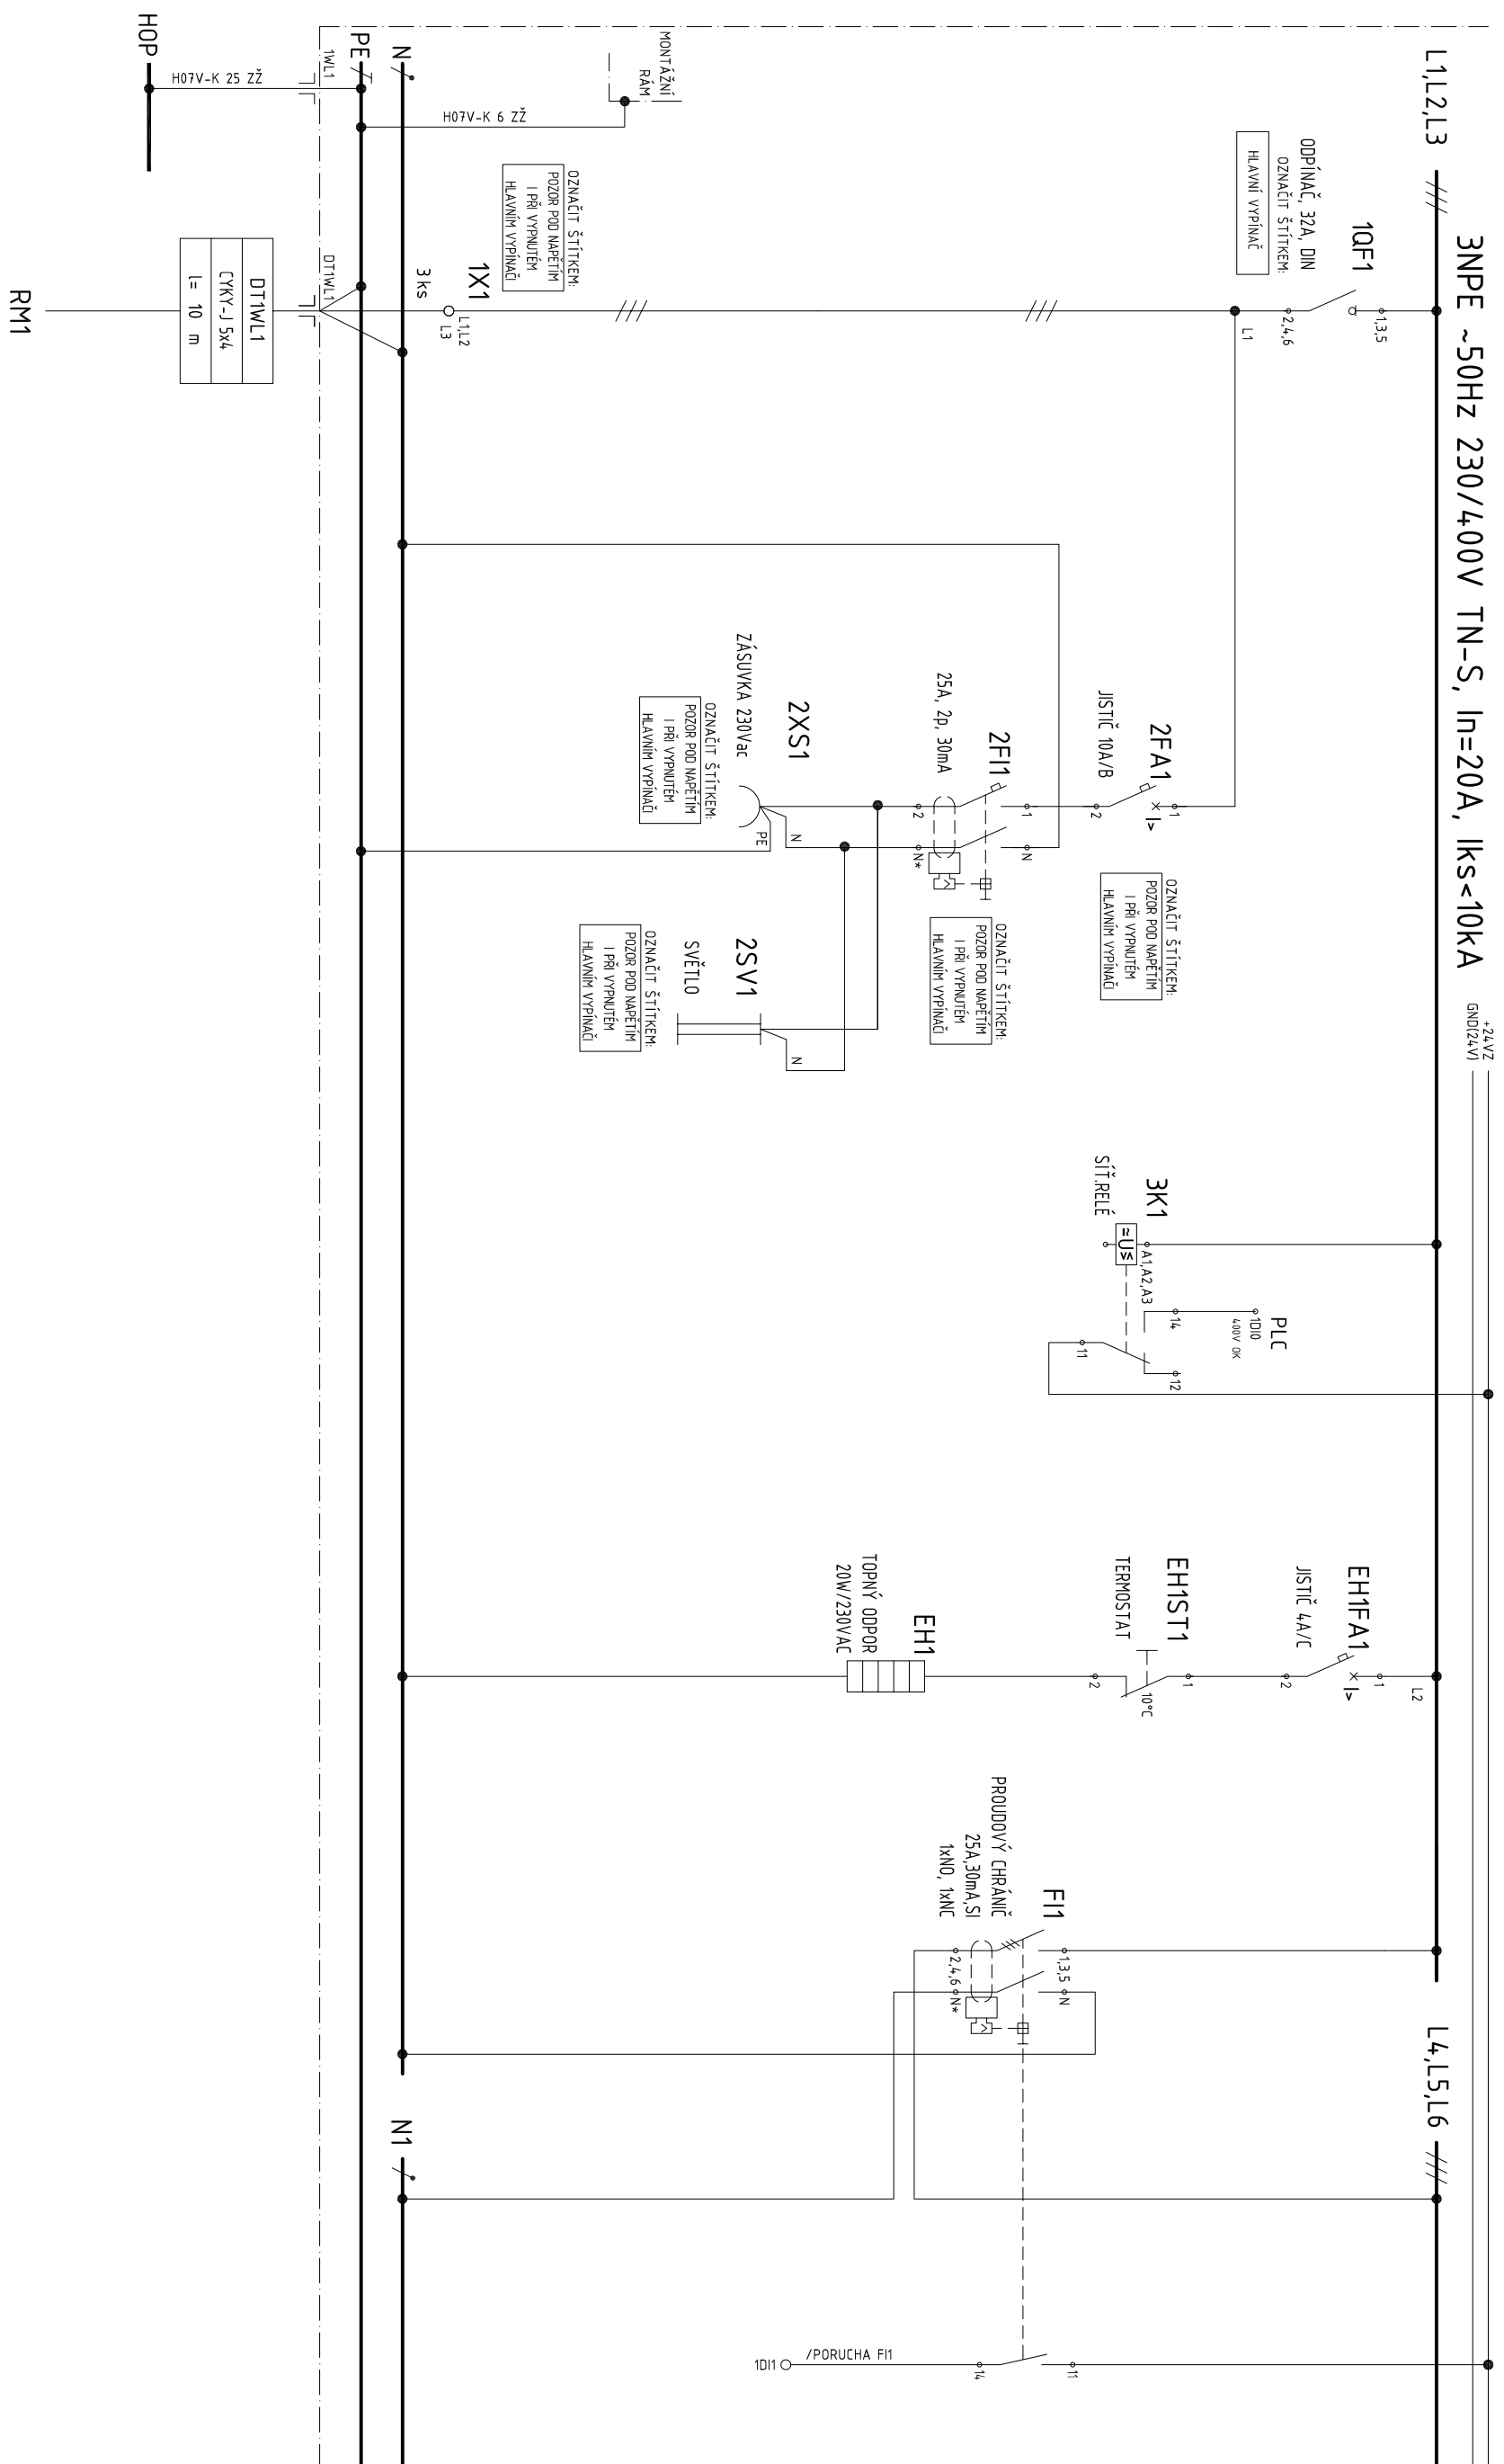




1	2	3	EH1	FI1
PŘÍVOD	SER. OSVĚTLENÍ A ZÁSUVKA	KONTROLA 400VAC	TEMPERACE ROZVÁDĚČE	PROUDOVÝ CHRÁNIČ

DATUM : 02 / 2023		VÝKRES:		POLE :	
STUPEŇ : DPS		OBVODOVÉ SCHÉMA ROZVADĚČE DT1		1	
PROJEKTANT : Ing. KYLÁR		ČÍSLO VÝKRESU :	Č.PRÍLOHY:	MĚŘÍTKO :	
KONTROLOVAL : Ing. OLDŘICH FILIP		INVESTOR : VAK PARDUBICE a.s.	ZAK.ČÍSLO : 05518 - 400	04	
		D.2.2-04			

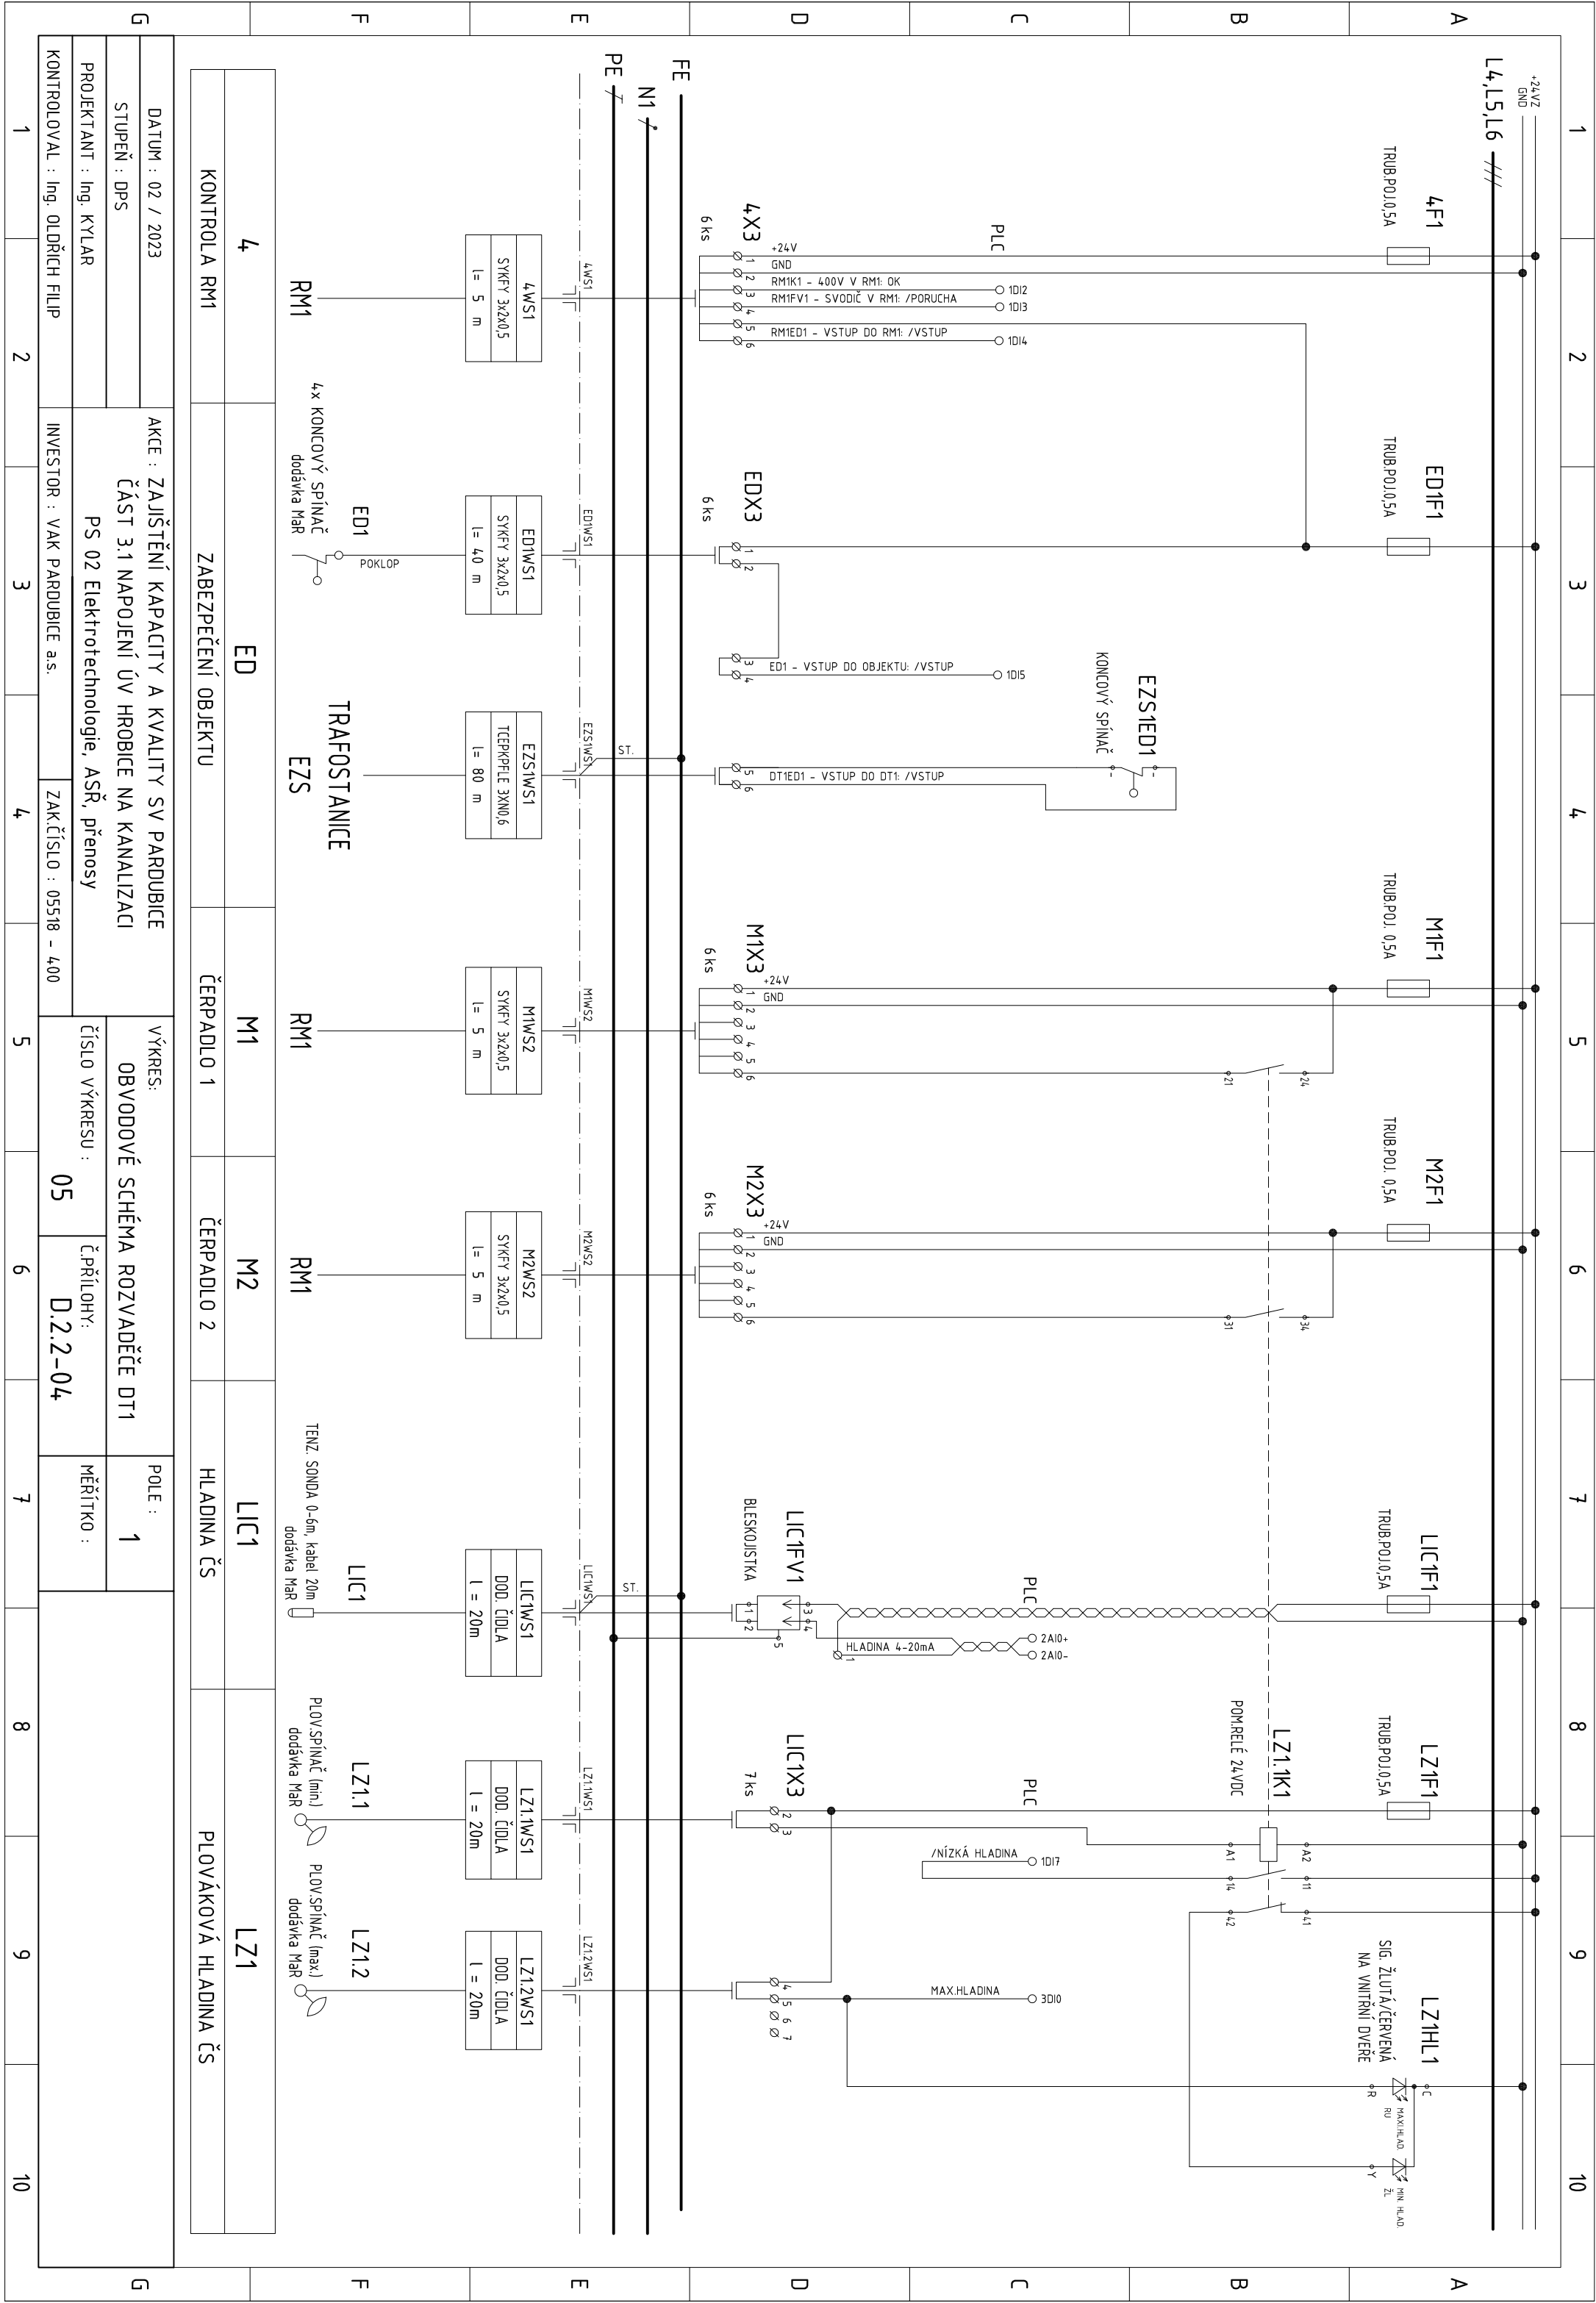

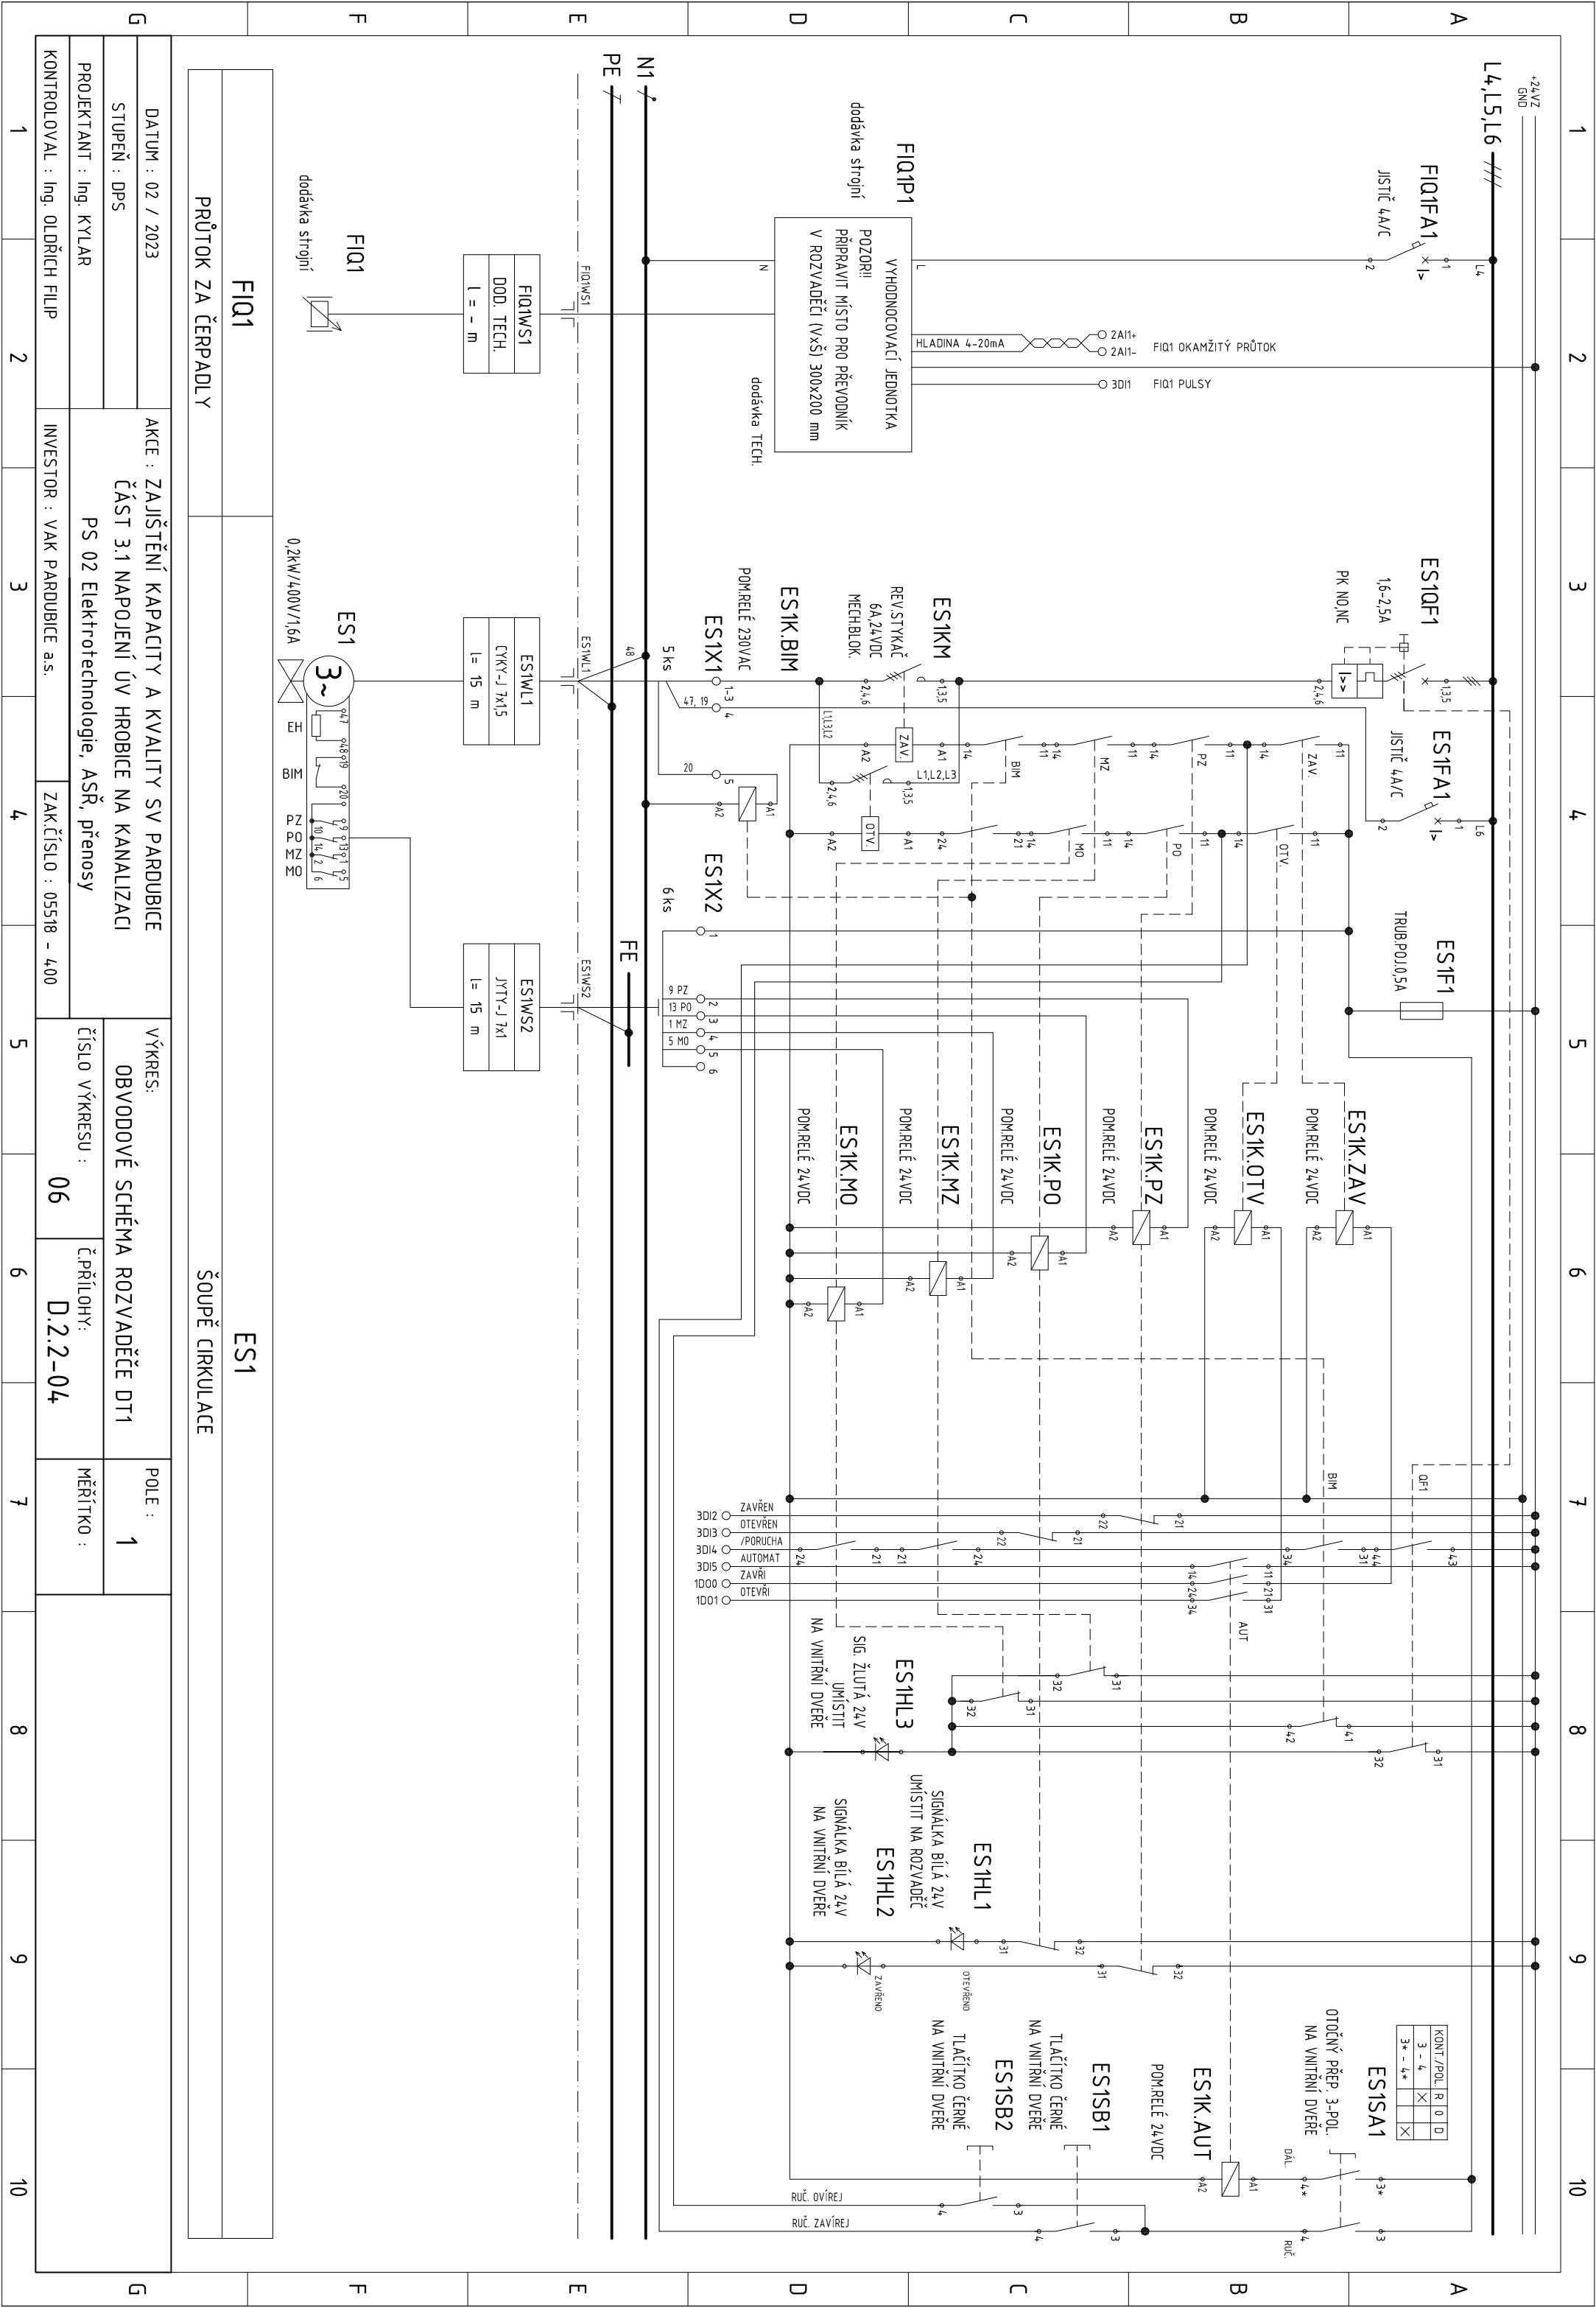

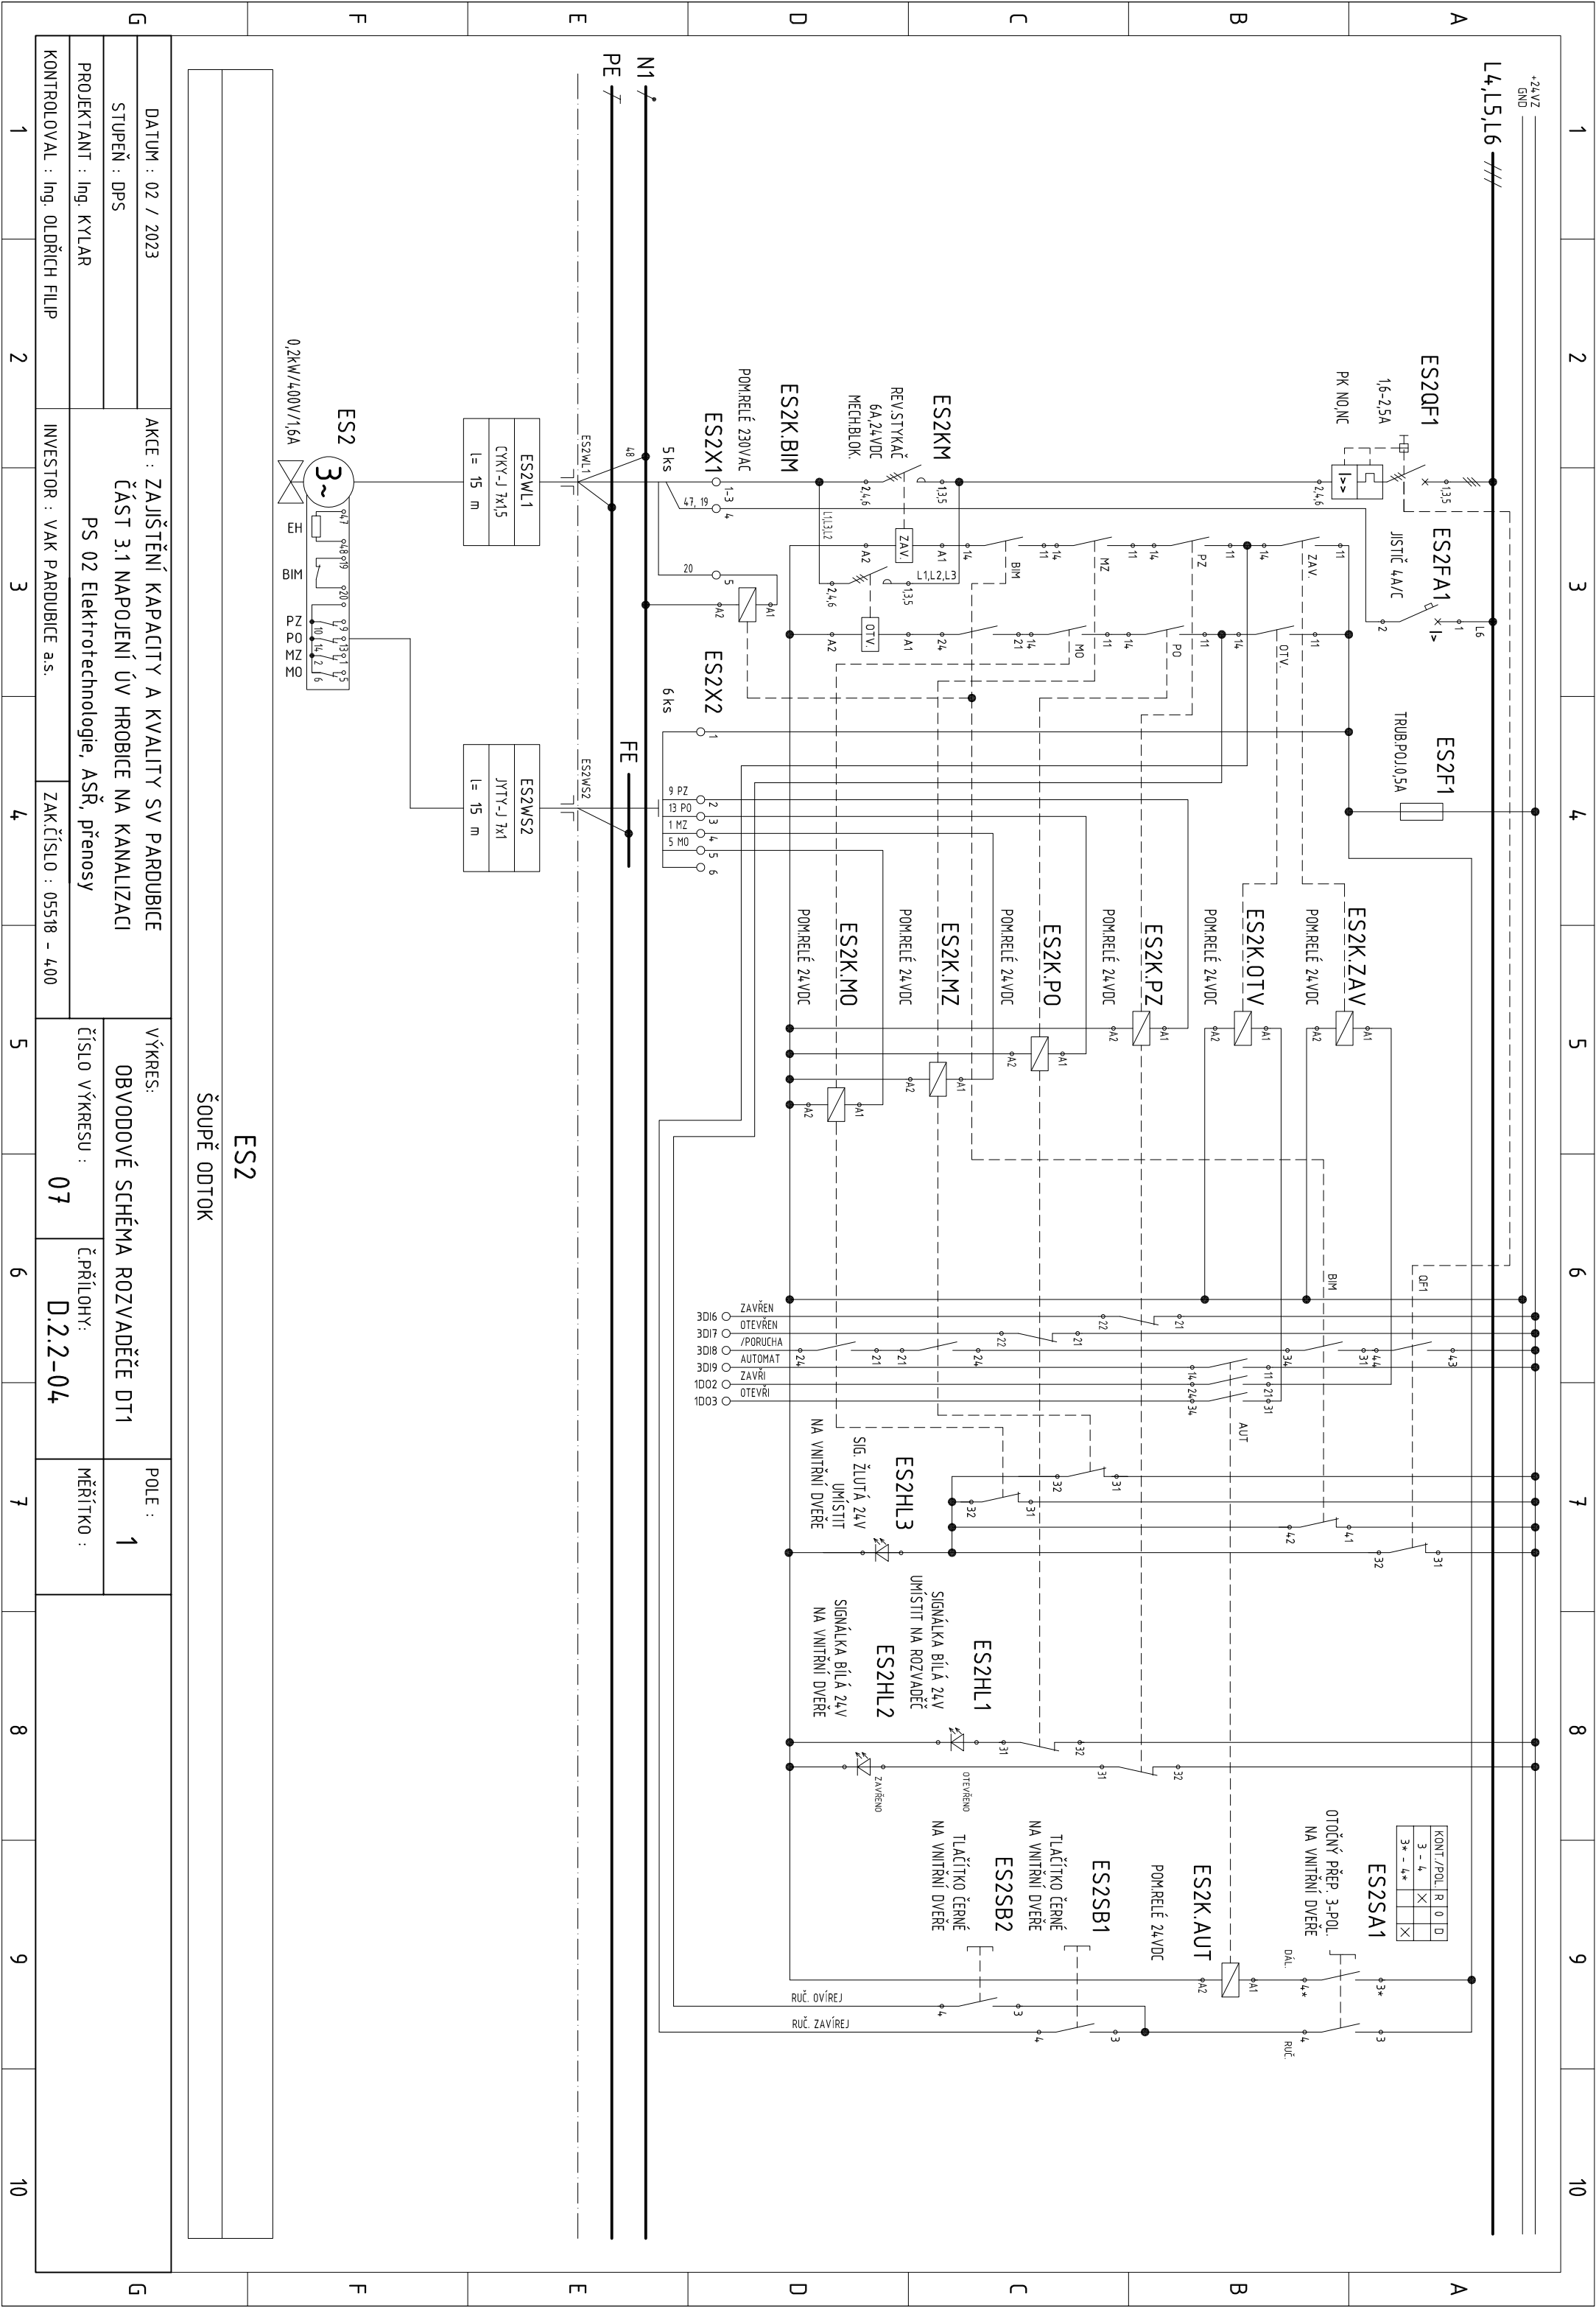

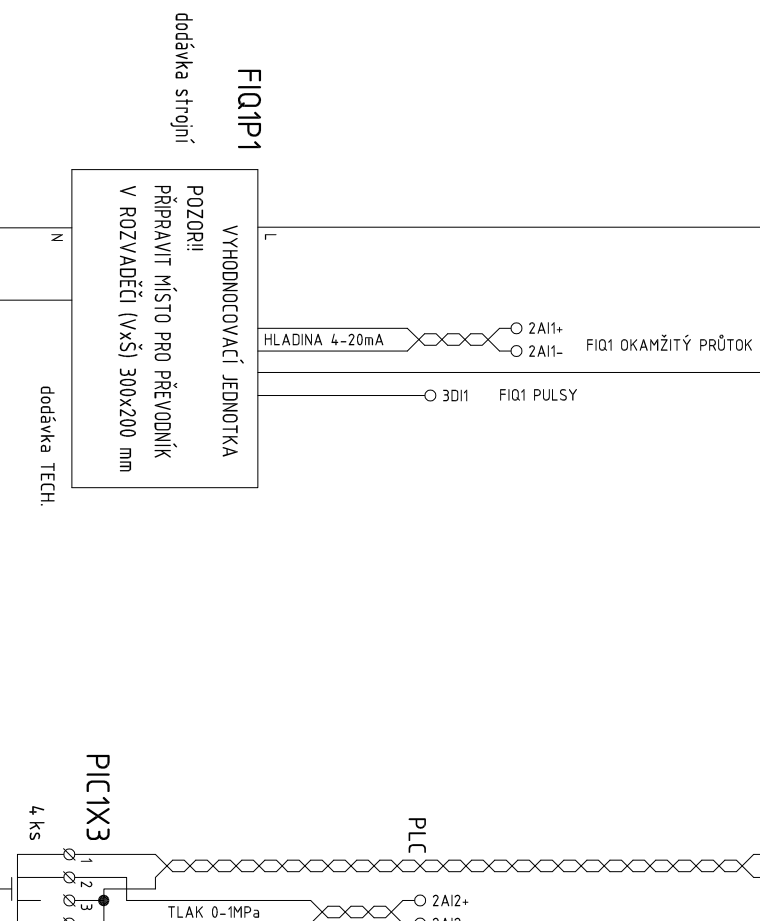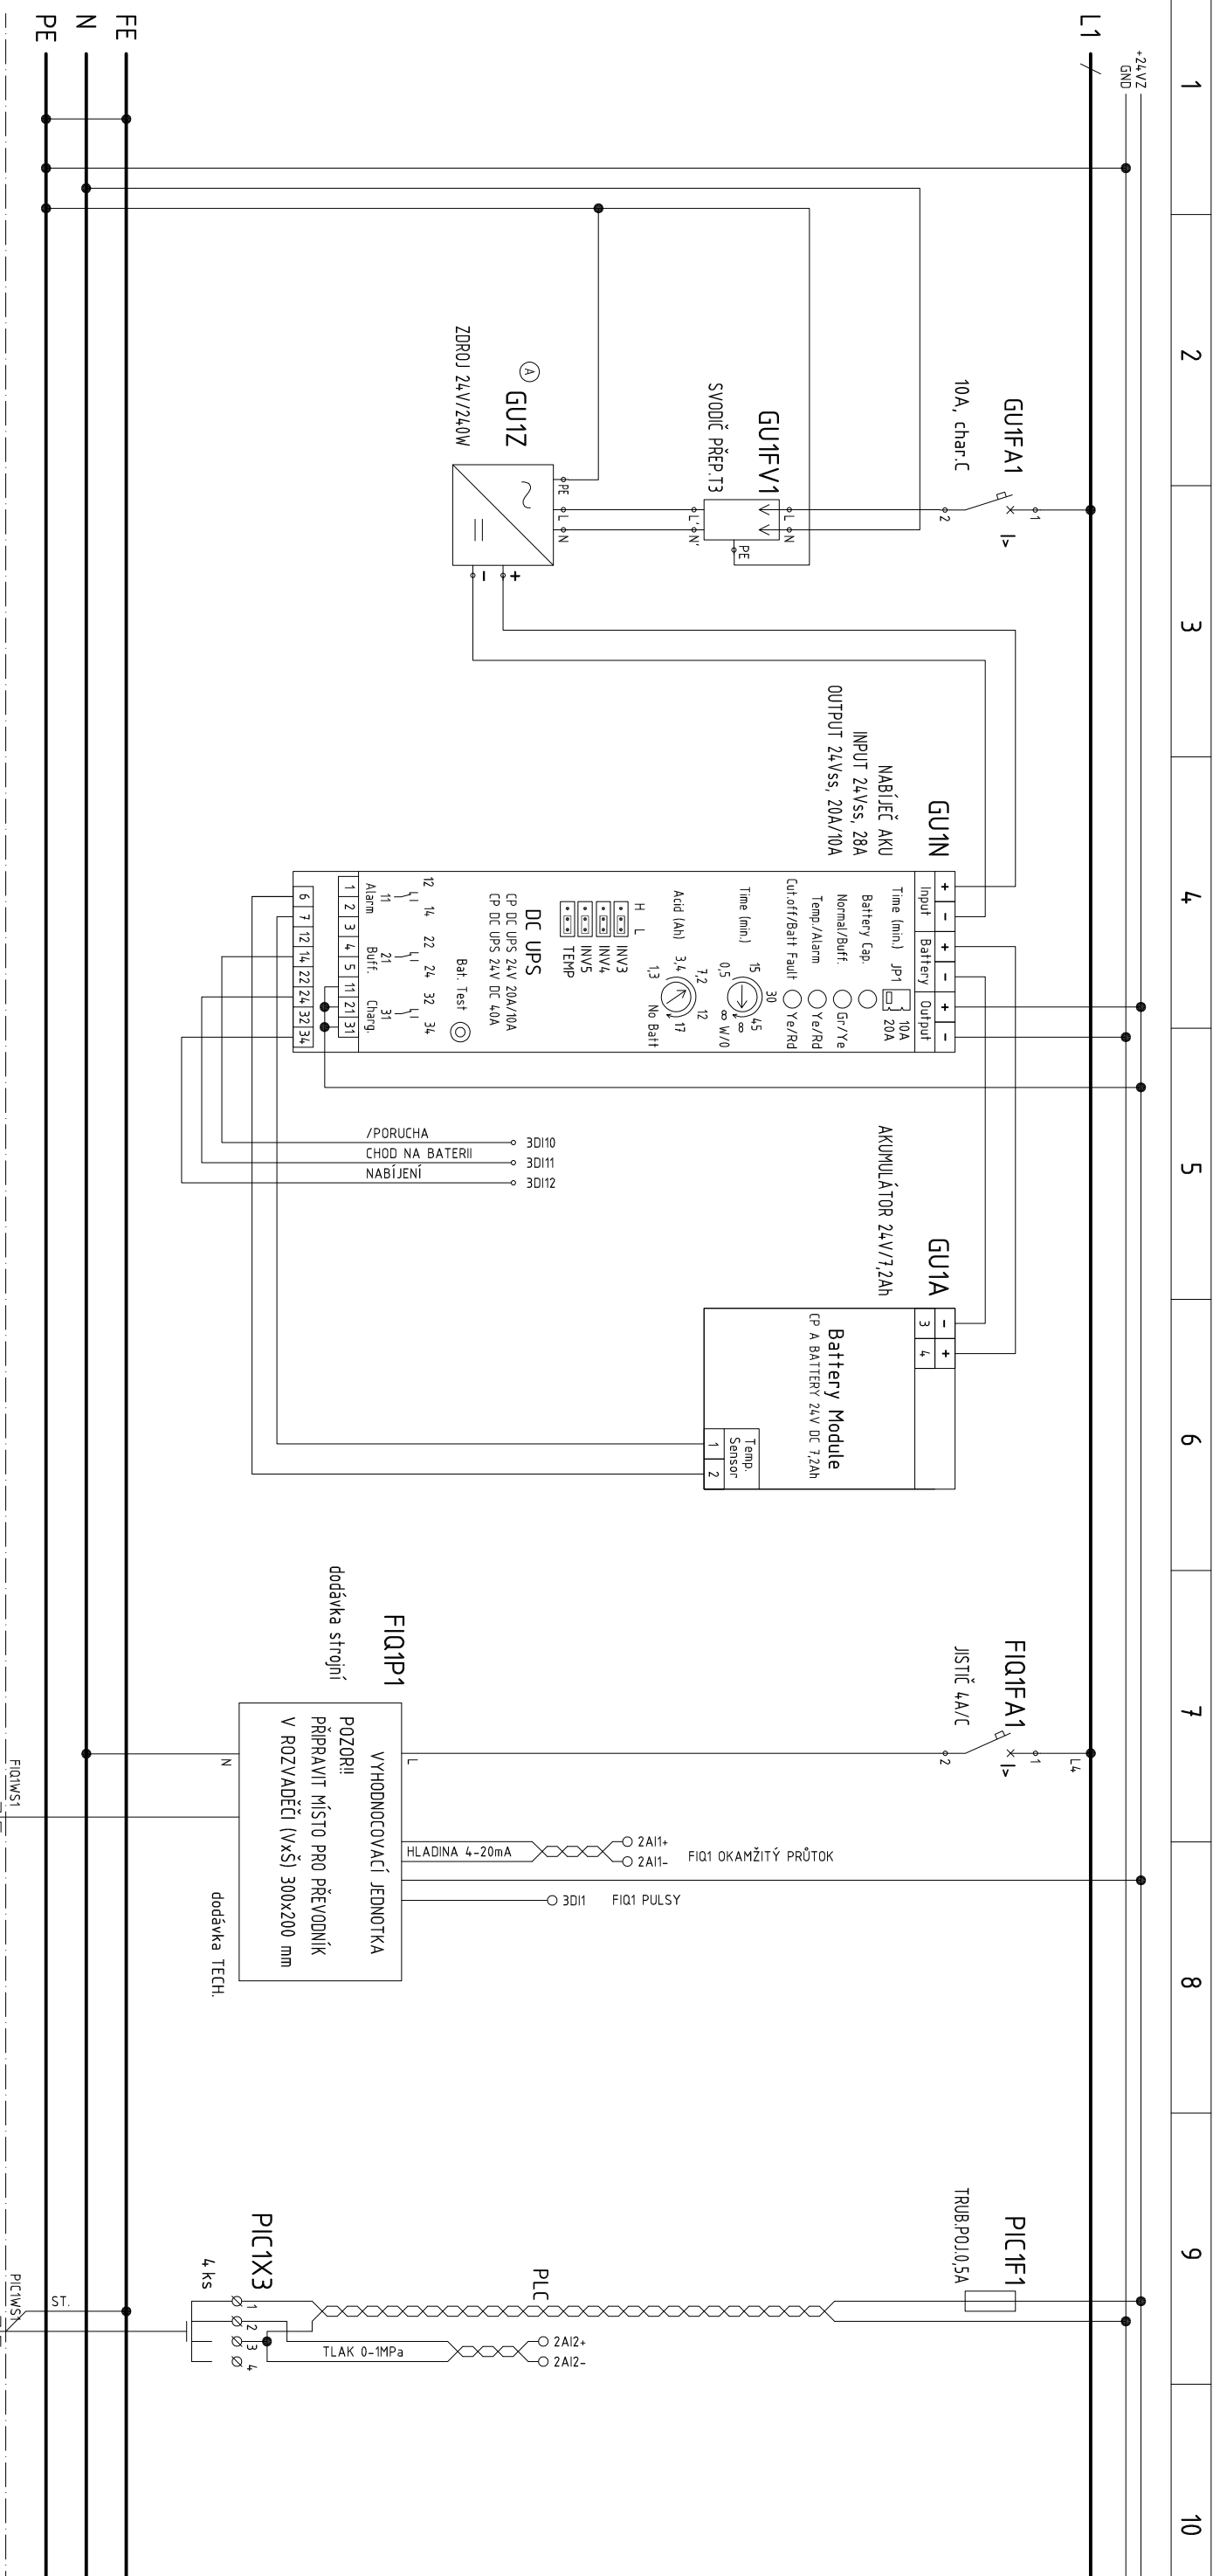

GU1	FIQ1	PIC1
ZDROJOVÁ SOUSTAVA	PRŮTOK ZA ČERPADLY	TLAK NA VÝTLAKU ČERPADEL

AKCE : ZAJIŠTĚNÍ KAPACITY A KVALITY SV PARDUBICE ČÁST 3.1 NAPOJENÍ ÚV HROBICE NA KANALIZACI PS 02 Elektrotechnologie, ASŘ, přenosy	AKCE : ZAJIŠTĚNÍ KAPACITY A KVALITY SV PARDUBICE ČÁST 3.1 NAPOJENÍ ÚV HROBICE NA KANALIZACI PS 02 Elektrotechnologie, ASŘ, přenosy	INVESTOR : VAK PARDUBICE a.s.	ZAK.ČÍSLO : 05518 – 400	VÝKRES: OBVODOVÉ SCHÉMA ROZVADĚČE DT1	POLE : 1	
STUPEŇ : DPS				ČÍSLO VÝKRESU : 08	Č.PŘÍLOHY: D.2.2-04	
PROJEKTANT : Ing. KYLAR						
ONTROLOVAL : Ing. OLDŘICH FILIP						
DATA : 02 / 2023						

1	2	3	4	5	6	7	8	9	10
---	---	---	---	---	---	---	---	---	----



