


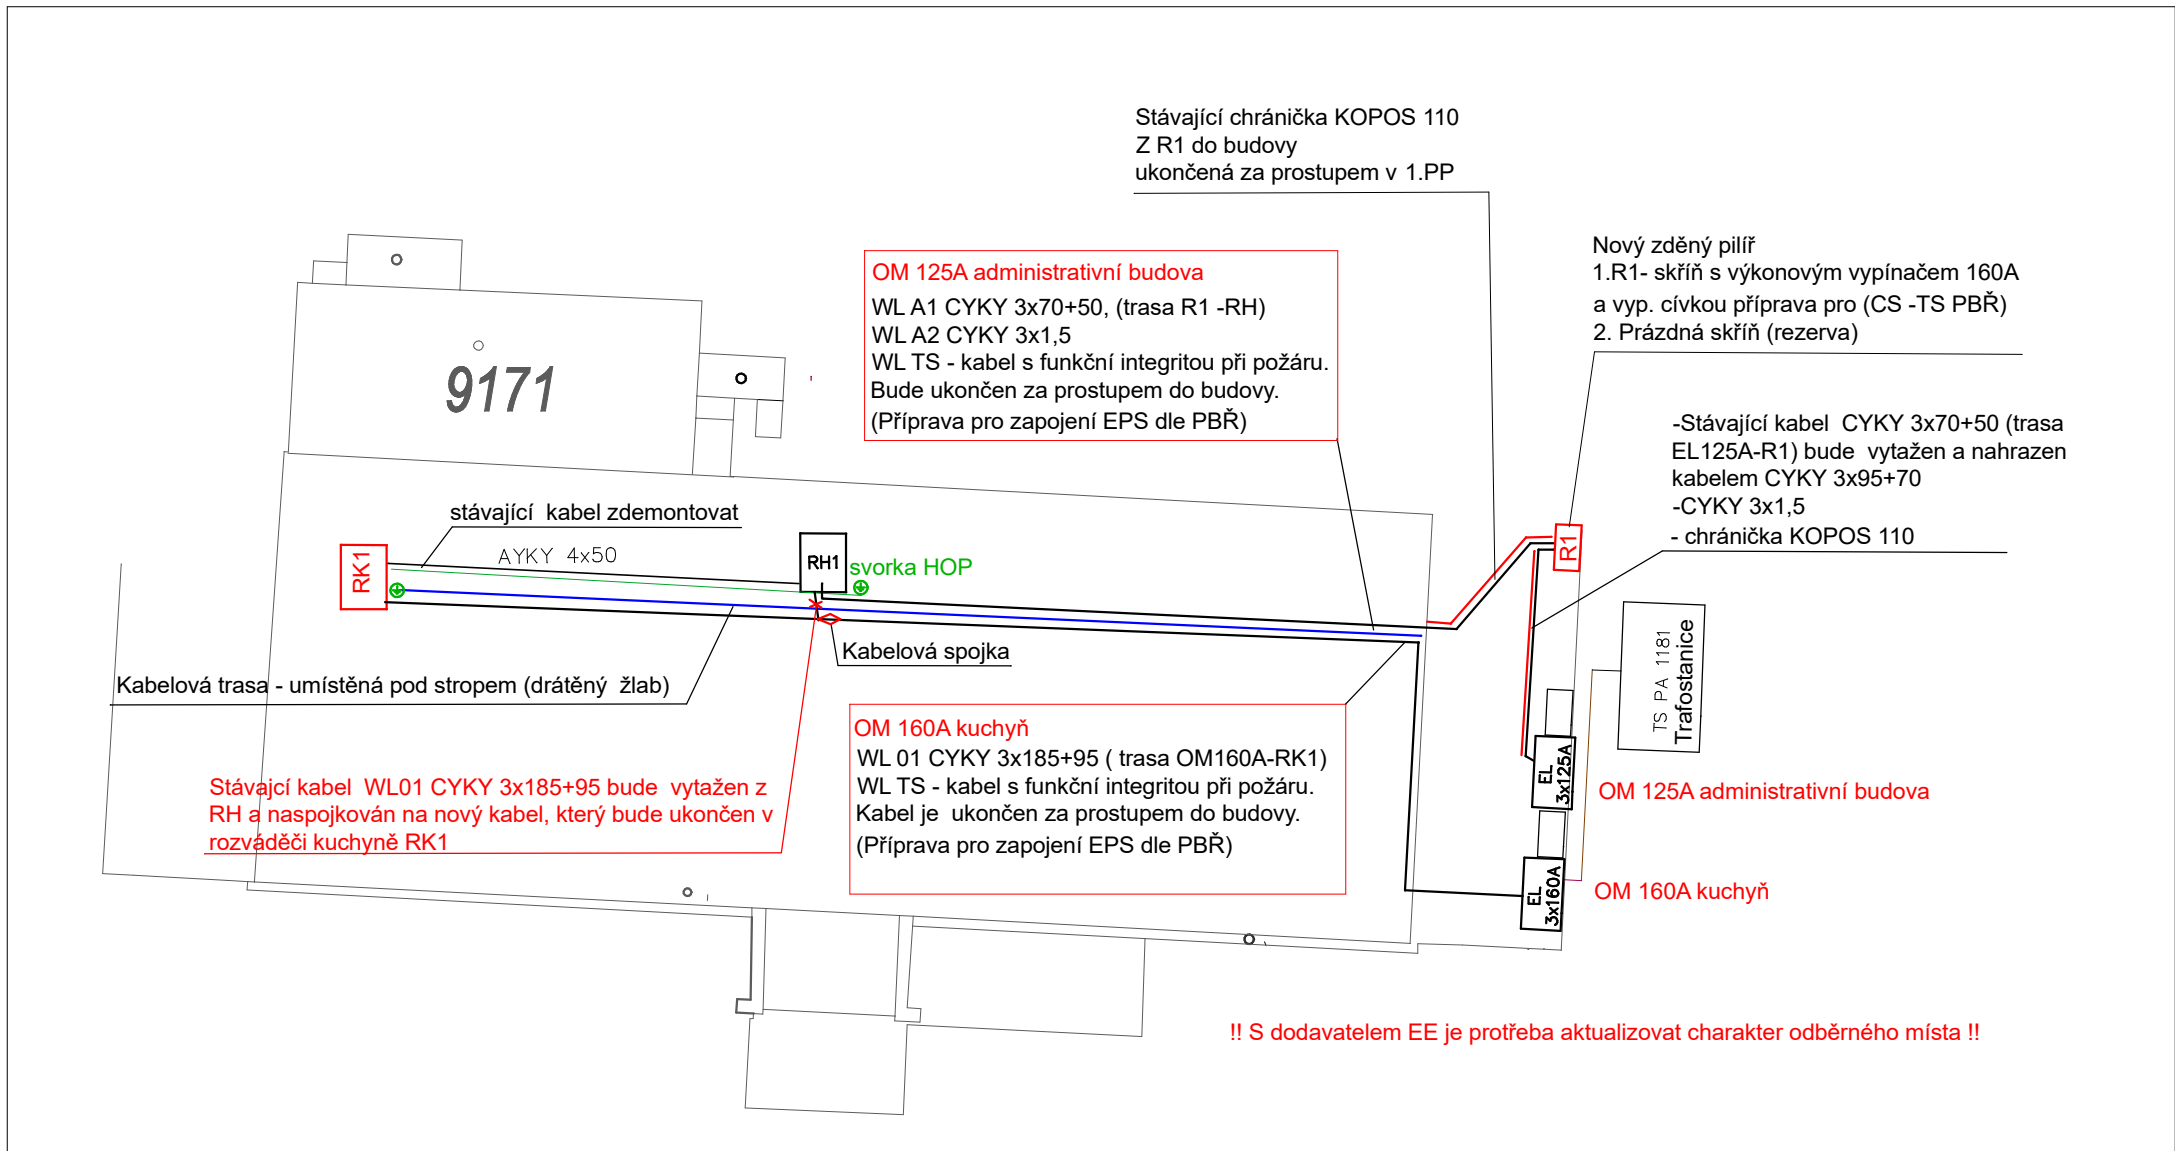

SOUSTAVA NAPĚTÍ.

- 3 PEN AC 400/230V, TN-C - HLAVNÍ NAPÁJECÍ ROZVOD
- 3 NPE AC 400/230V, TN-CS - ROZVODY ZA ROZVADĚČEM RK1

OCHRANA PŘED ÚRAZEM EL.PROUDEM DLE ČSN 33 2000-4-41 ed. 3

ZÁKLADNÍ OCHRANA PŘED DOTYKEM ŽIVÝCH ČÁSTÍ DLE čl. 411.1

- čl. 411.1 IZOLACÍ, KRYTY, PŘEPÁŽKAMI

ZÁKLADNÍ OCHRANA PŘI PORUŠE (PŘED DOTYKEM NEŽIVÝCH ČÁSTÍ)

- čl. 411.3.1 OCHRANNÉ UZEMNĚNÍ A OCHRANNÉ POSPOJOVÁNÍ
- čl. 411.3.2 AUTOMATICKÉ ODPOJENÍ V PŘÍPADĚ PORUCHY

DOPLŇKOVÁ OCHRANA PŘED DOTYKEM NEŽIVÝCH ČÁSTÍ

- čl. 411.3.3 PROUDOVÝM CHRÁNIČEM

Zodp. projektant		Kreslil		
Štěpán Bartůšek		Štěpán Bartůšek		
INVESTOR : VaK Pardubice, a.s., 530 02 Pardubice			Čís. zakázky	EB0624-17
VaK Pardubice, a.s. – Elektrorozvody kuchyň			Formát	
			Datum	08.2024
			Stupeň	DPS
			List/Listů	
D1.4.7 Elektroinstalace – Blokové schéma napájení			Měřítko	Výkres č.