


Situace č. 1

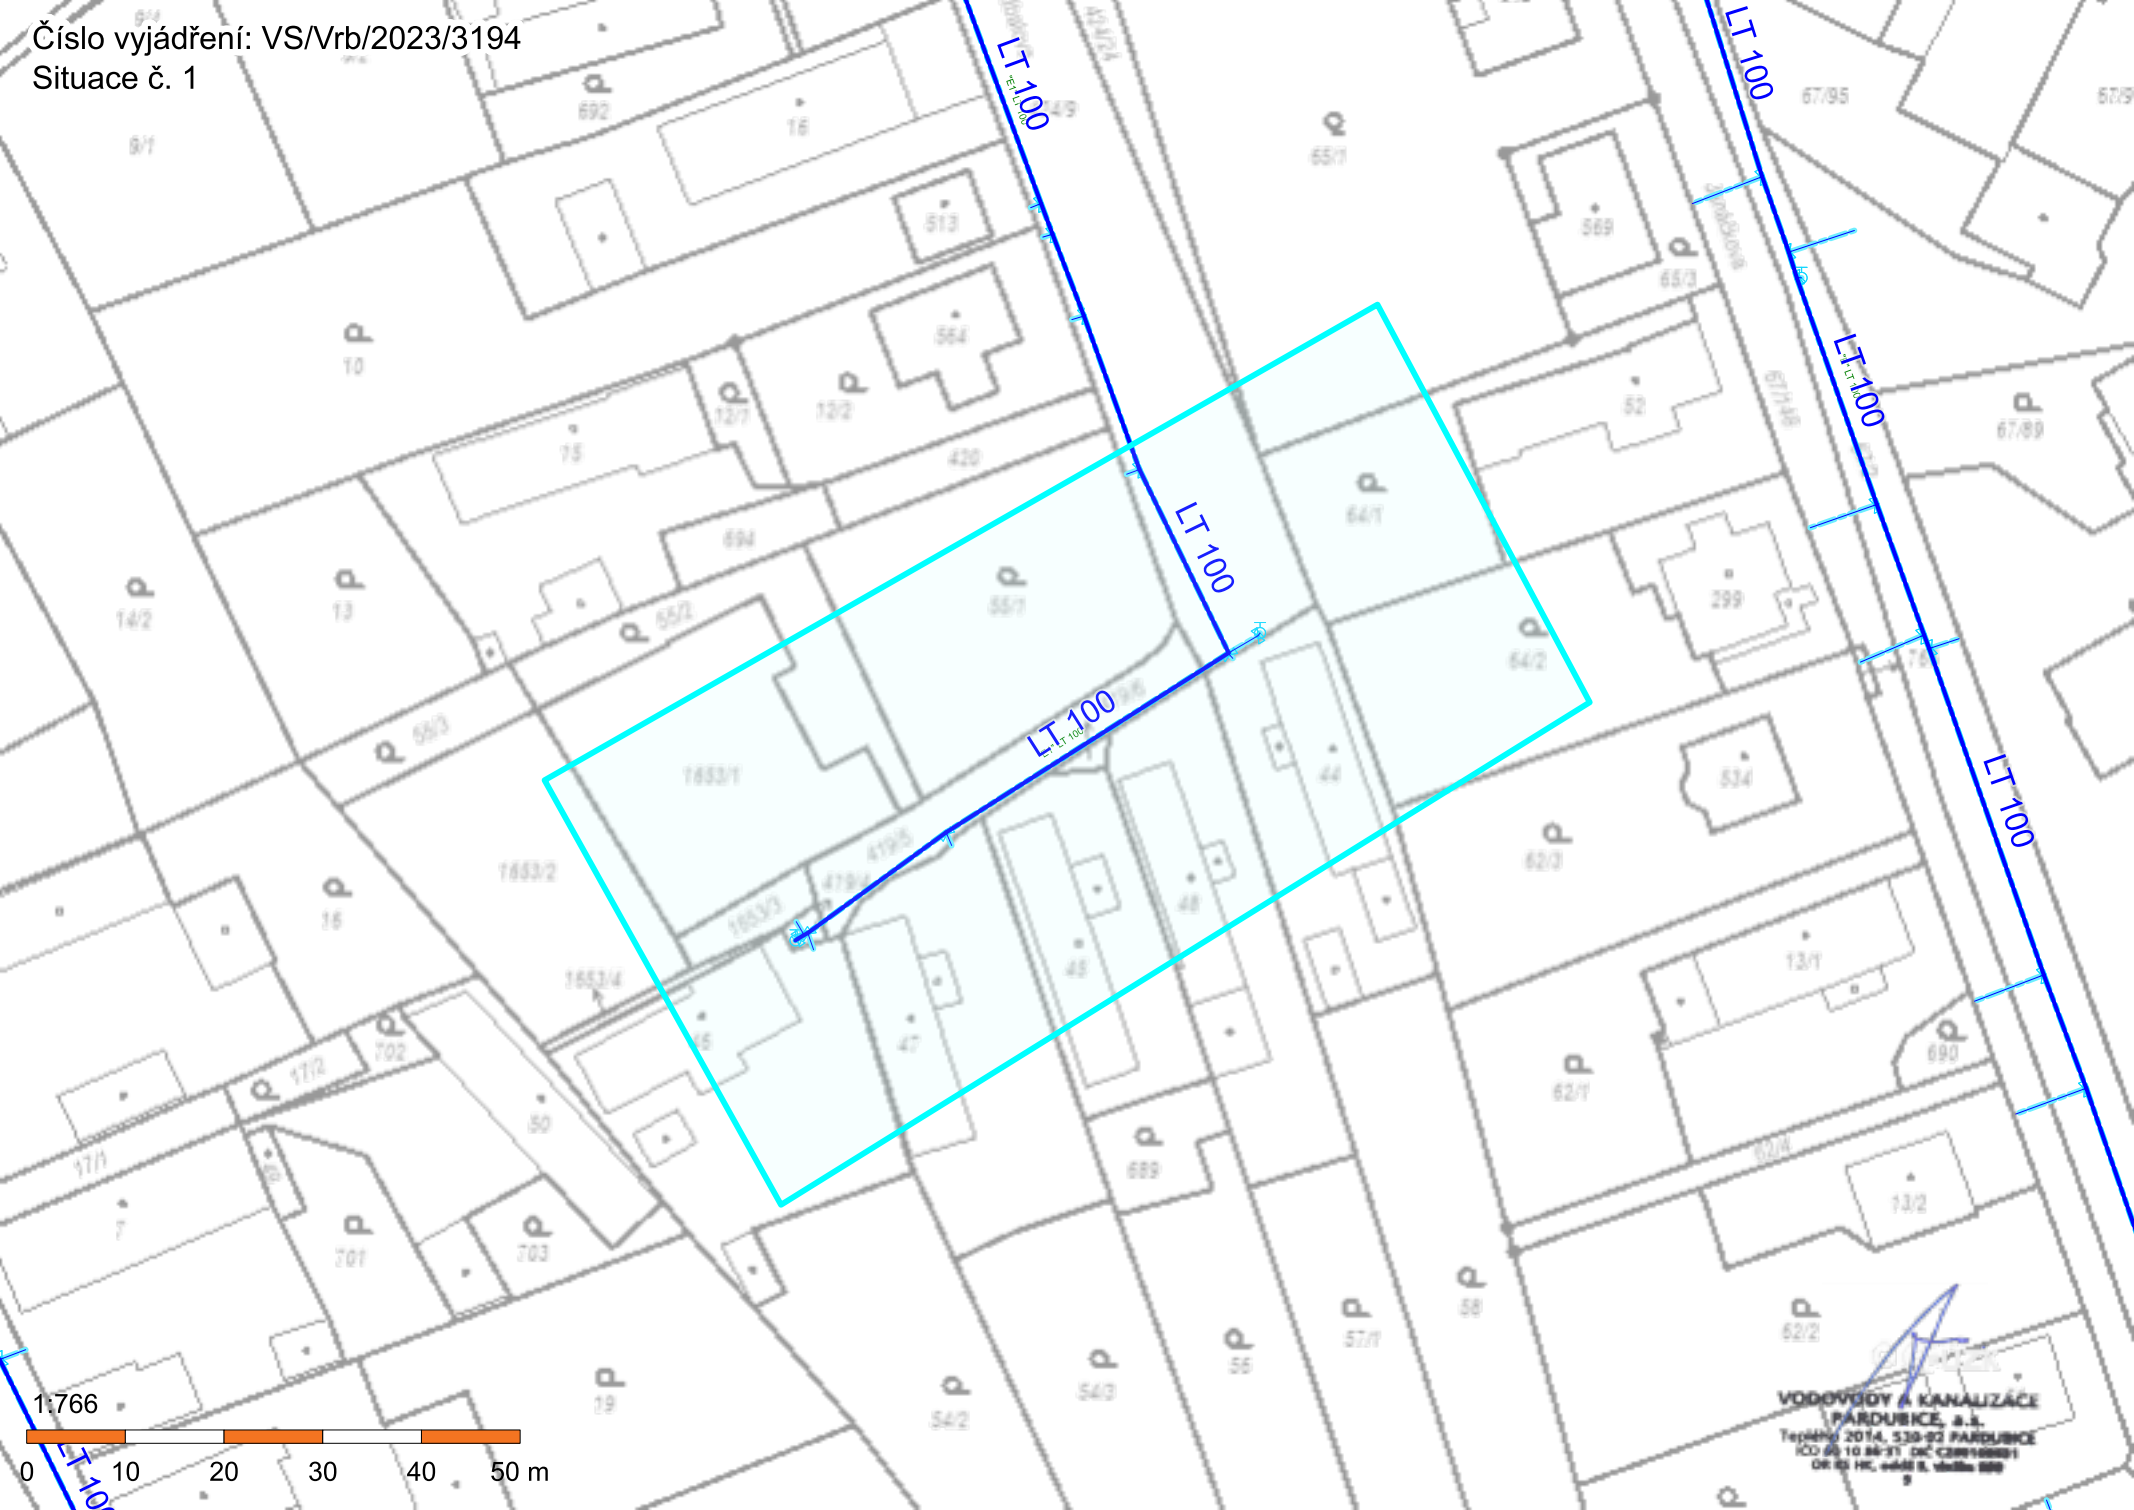

**VODOVODY A KANALIZACE
PARDUBICE, a.s.**
Tepičská 2014, 530 02 PARDUBICE
ICO 65 10 84-31 DIČ CZ091000001
DIČ DI HIC, DIČ DI S, DIČ DI S00