


Jako vlastník pozemku p.č 147/1 v k.ú.  
Bohumileč souhlasím s umístěním vodovodního  
řadu dle zákresu na této situaci.

Rauš Filip Ing.  
U krbu 2367/25  
Strašnice  
10000 Praha 10

V PIRAŤE dne 22.6.2021

Podpis: Filip Rauš

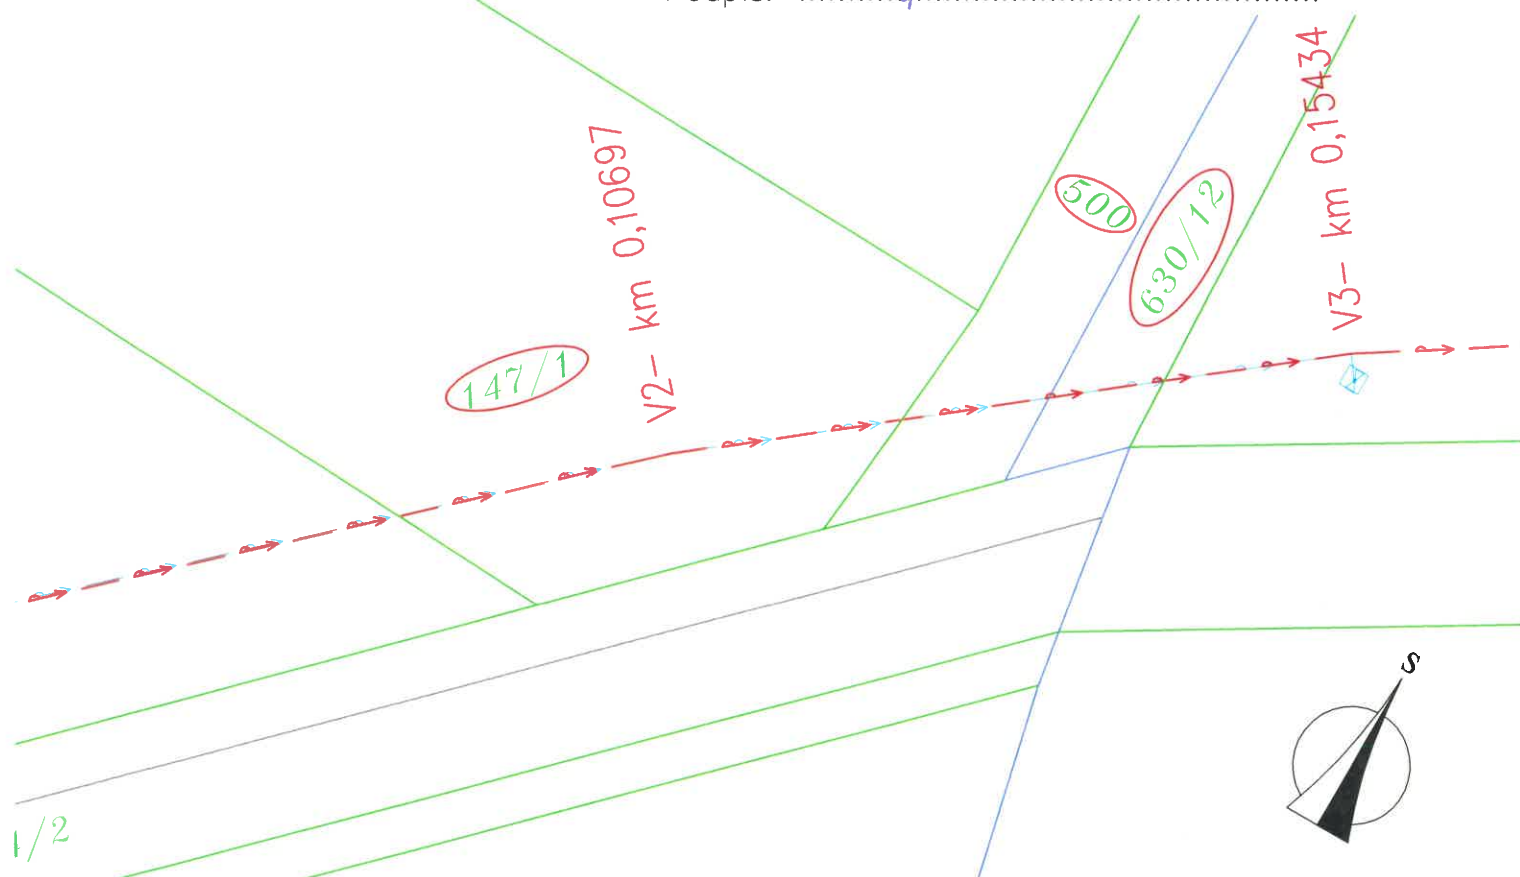

- navržený vodovod
- stávající vodovod
- hranice parcel
- hranice katastrálního území
- slučkové hranice ( vnitřní kresba)

5812 pozemky dotčené stavbou  
5812 parcelní číslo

Zodpovědný projektant	Vypracoval	Technická kontrola	<b>multiQua</b> MULTIAQUA s.r.o. VEVERKOVA 1343 500 02 HRADEC KRÁLOVÉ IČO: 60113111 TEL. +420 498 500 359 DIČ: CZ60113111 WWW.MULTIAQUA.CZ	
Jiří Myslík, DiS.	Leona Šaldová	Ing. Lubor Dítě		
Kraj: Pardubický	Obec: Rokytno			
Investor: Vodovody a kanalizace Pardubice, a.s., Teplého 2014, 530 02 Pardubice			Stupeň	společné povolení
Vodovod Rokytno			Datum	duben 2021
			Zakázkové číslo	M 20/085
Katastrální situační výkres– výřez			Formát	A4
			Měřítko: 1:500	Číslo přílohy: —
Předložená dokumentace je duševním vlastnictvím firmy Multiaqua s.r.o., Hradec Králové				