

kytno

- 696,0 m

Jako vlastník pozemku p.č 570/1 v k.ú. Rokytno  
souhlasím s umístěním vodovodního řadu dle  
zákresu na této situaci.

Soukal Ladislav  
č. p. 163  
53304 Rokytno

V ..... dne.....

Podpis: .....

Jako vlastník pozemku p.č 567/2, 630/4,  
630/14, 631/2 a 570/2 v k.ú. Rokytno  
souhlasím s umístěním vodovodního řadu dle  
zákresu na této situaci.

Soukal Ladislav  
č. p. 163  
53304 Rokytno


V ..... dne.....

Podpis: .....

Soukalová Jaroslava  
č. p. 163  
53304 Rokytno

V ..... dne.....

Podpis: .....

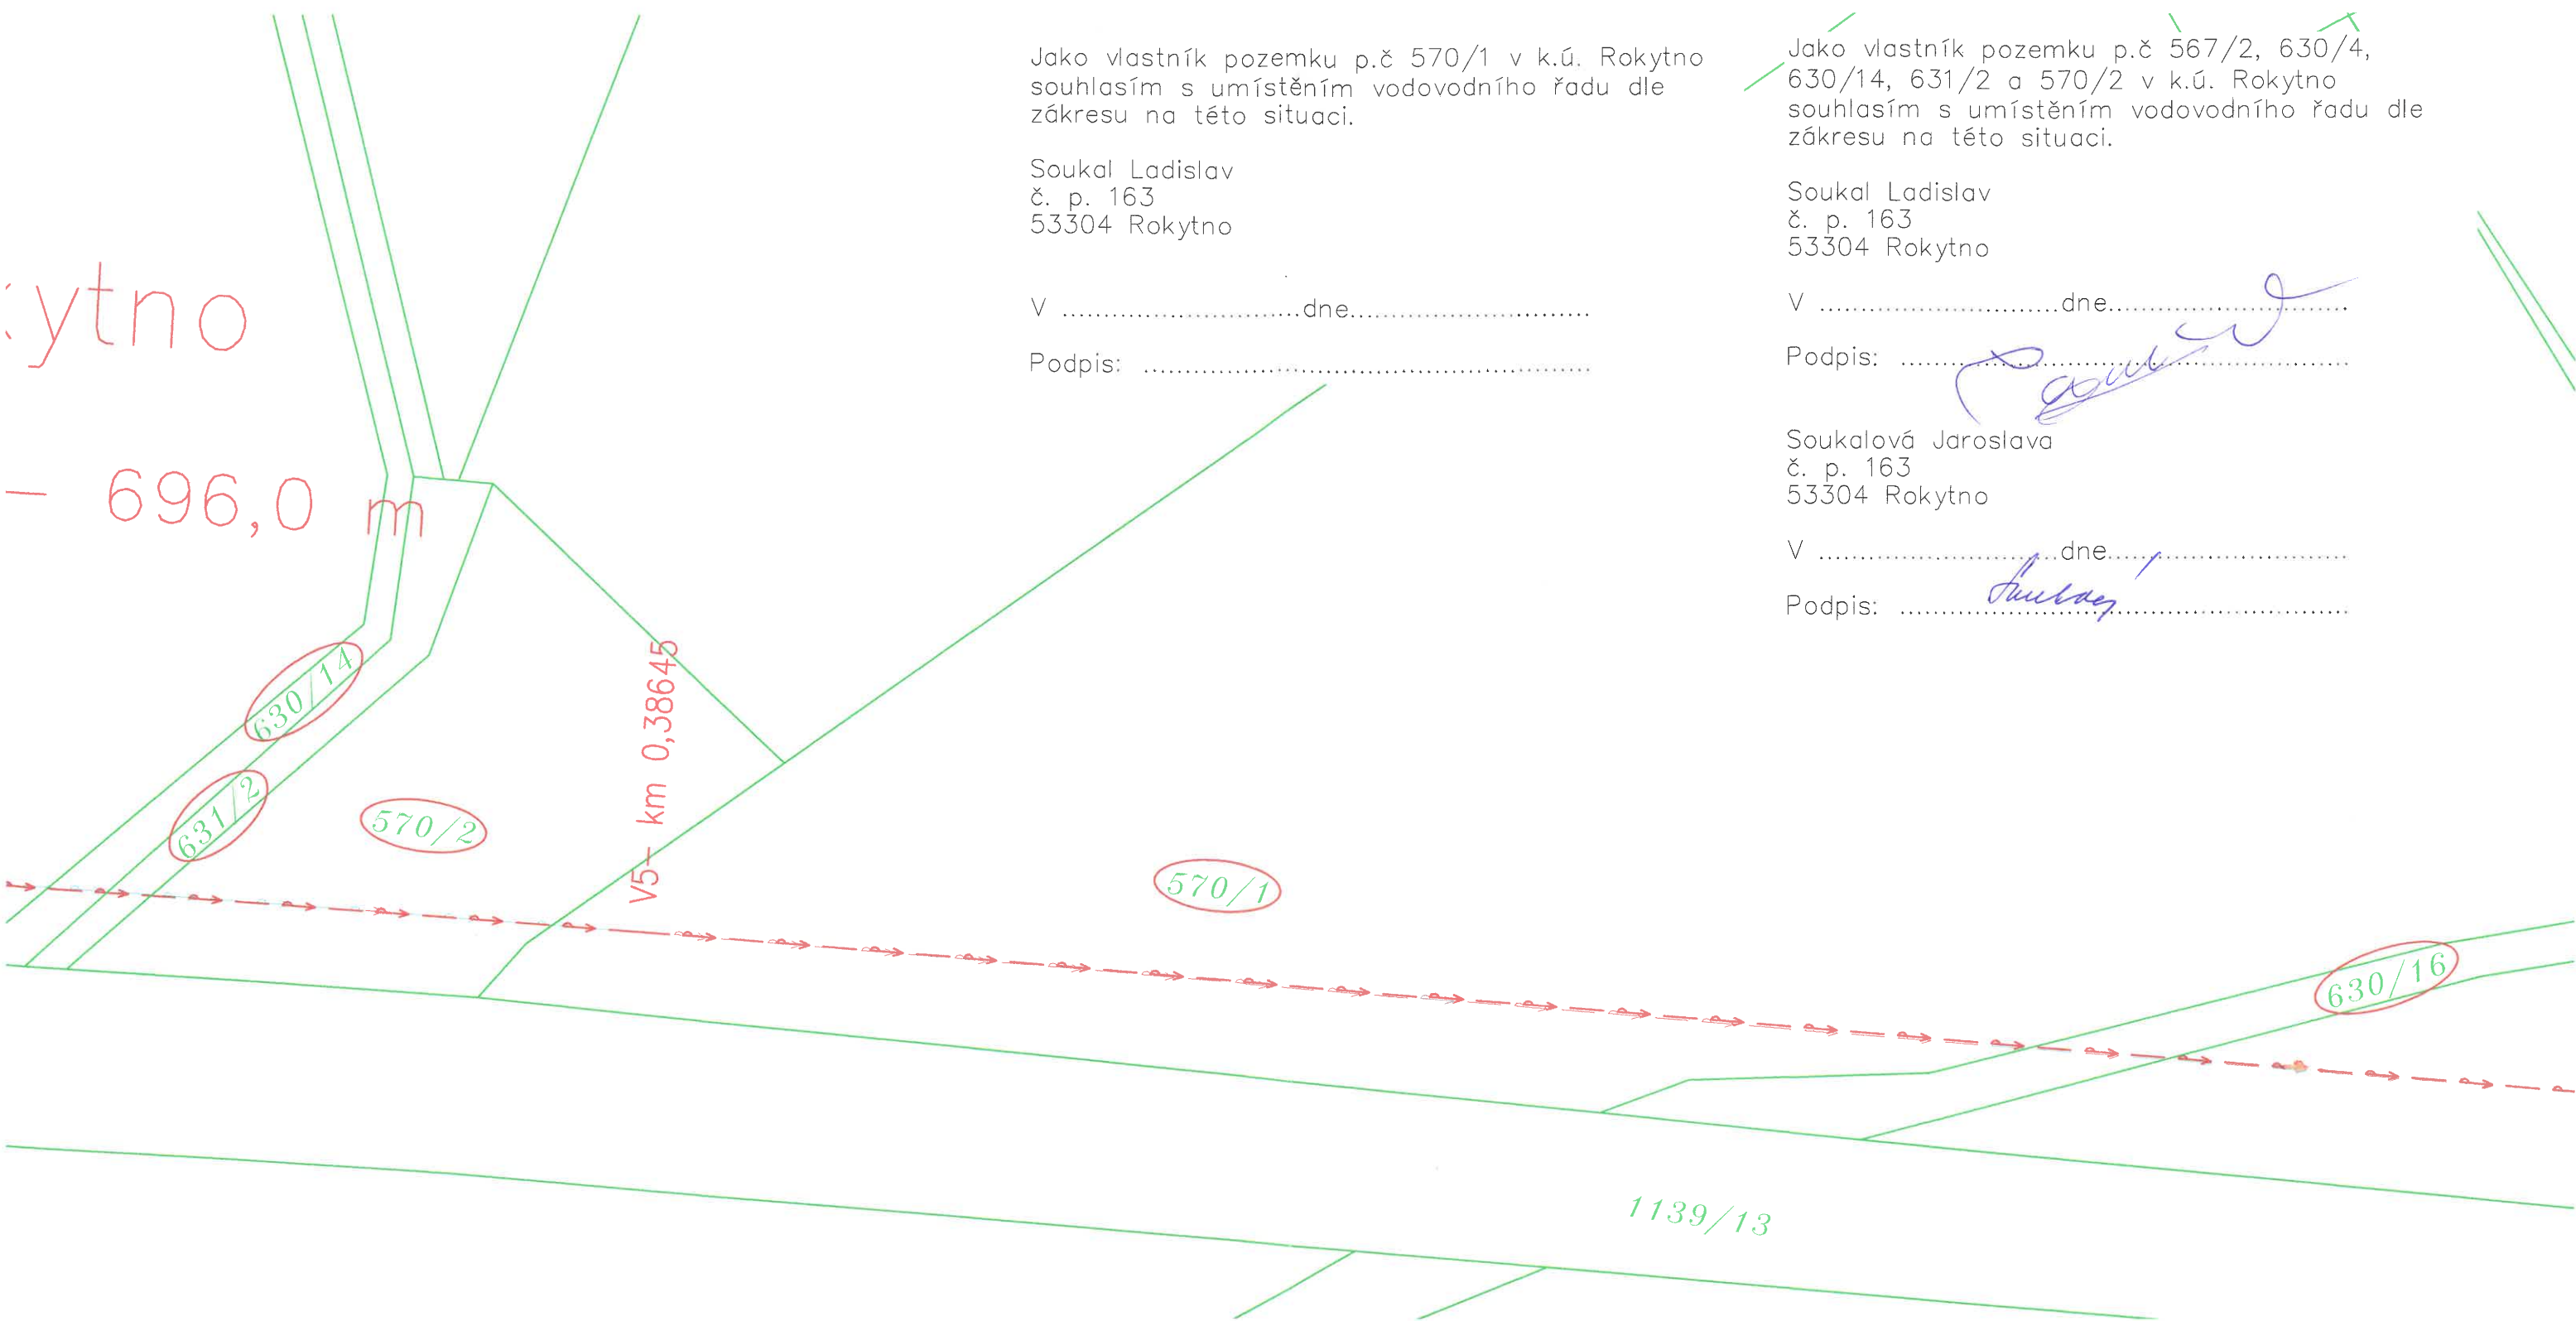

- navržený vodovod
- stávající vodovod
- pozemky dotčené stavbou
- slučkové hranice ( vnitřní kresba)
- 5812 parcelní číslo
- hranice parcel

Zodpovědný projektant	Vypracoval	Technická kontrola	<div><div>multi aQua</div><div>MULTIAQUA s. r. o. VEVERKOVA 1343 500 02 HRADEC KRÁLOVÉ IČO: 60113111 TEL. +420 498 500 359 DIČ: CZ60113111 WWW.MULTIAQUA.CZ</div></div>	
Jiří Myslík, DiS.	Leona Šaldová	Ing.Lubor Dítě		
Kraj: Pardubický	Obec: Rokytno			
Investor: Vodovody a kanalizace Pardubice, a.s., Teplého 2014, 530 02 Pardubice			Stupeň	společné povolení
Vodovod Rokytno			Datum	duben 2021
			Zakázkové číslo	M 20/085
			Formát	3 A4
			Měřítko:	Číslo přílohy:
Katastrální situační výkres– výřez			1:500	—
Předložená dokumentace je duševním vlastnictvím firmy Multiaqua s.r.o., Hradec Králové				