
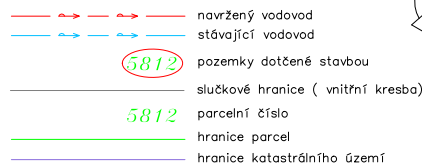



Trojan Ondřej  
K. Michla 258  
51801 Dobruška

Podpis: .....

PE 100 RC SDR 11 d31 RAD A

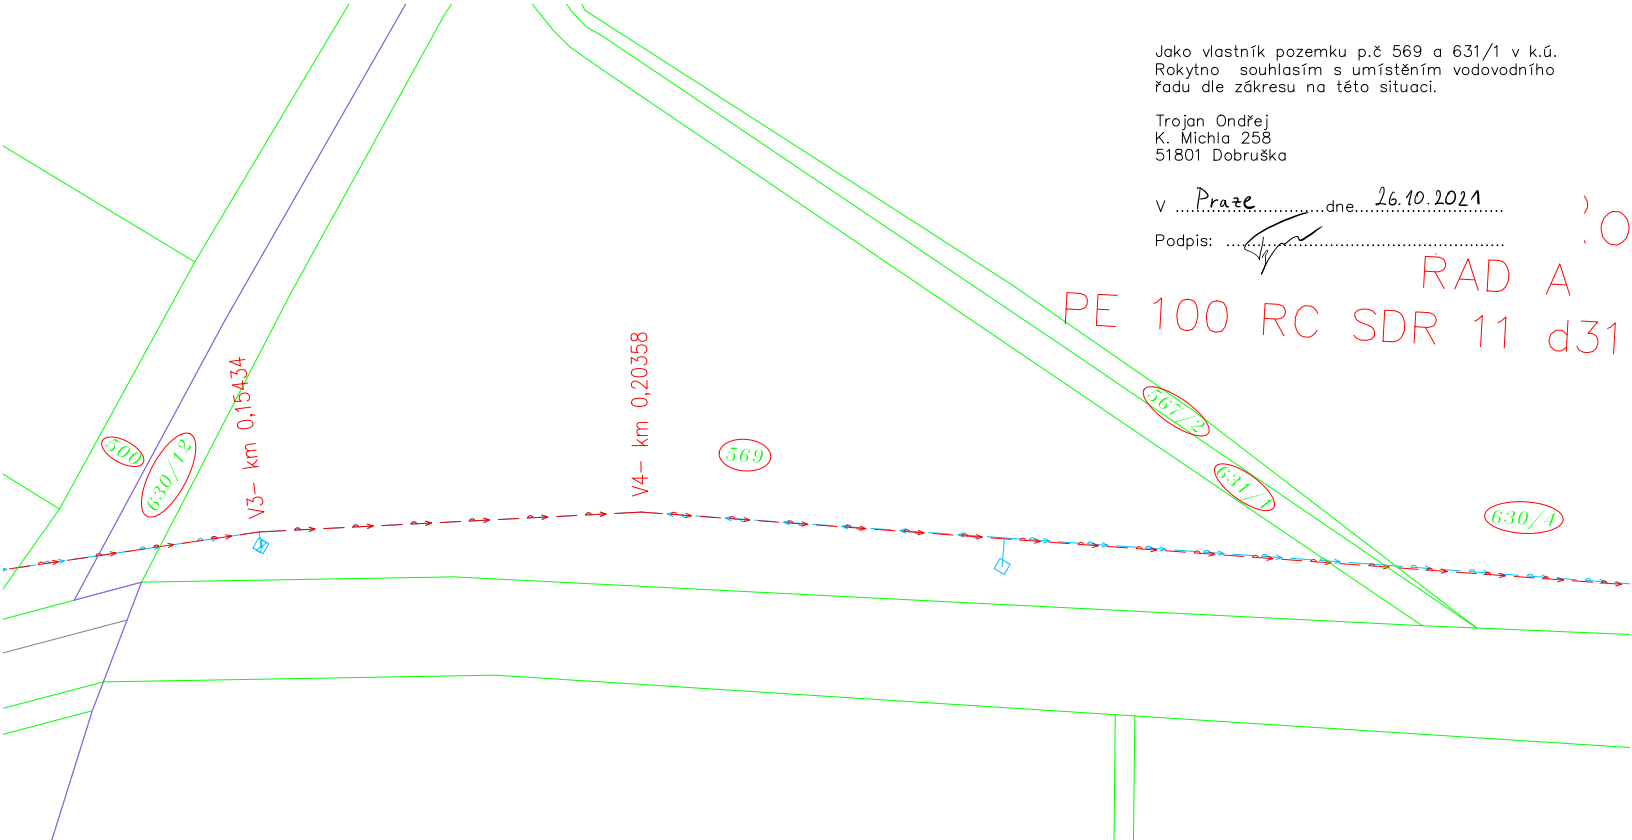

Zodpovědný projektant	Vypracoval	Technická kontrola		
Jiří Myslík, DIS.	Leona Šaldová	Ing. Lubor Dítě		
<i>Myslík</i>	<i>Šaldová</i>	<i>Dítě</i>		
Kraj: Pardubický	Obec: Rokytno			
Investor: Vodovody a kanalizace Pardubice, a.s., Těplého 2014, 530 02 Pardubice				
<h2 style="text-align: center;">Vodovod Rokytno</h2> <h3 style="text-align: center;">Katastrální situační výkres – výřez</h3>			Stupeň	společné povolení
			Datum	duben 2021
			Zakázkové číslo	M 20/085
			Formát	2 A4
			Měřítko:	Číslo přílohy:
			1:500	-
Předloženo dokumentace je duševním vlastnictvím firmy Multiaqua s.r.o., Hradec Králové				