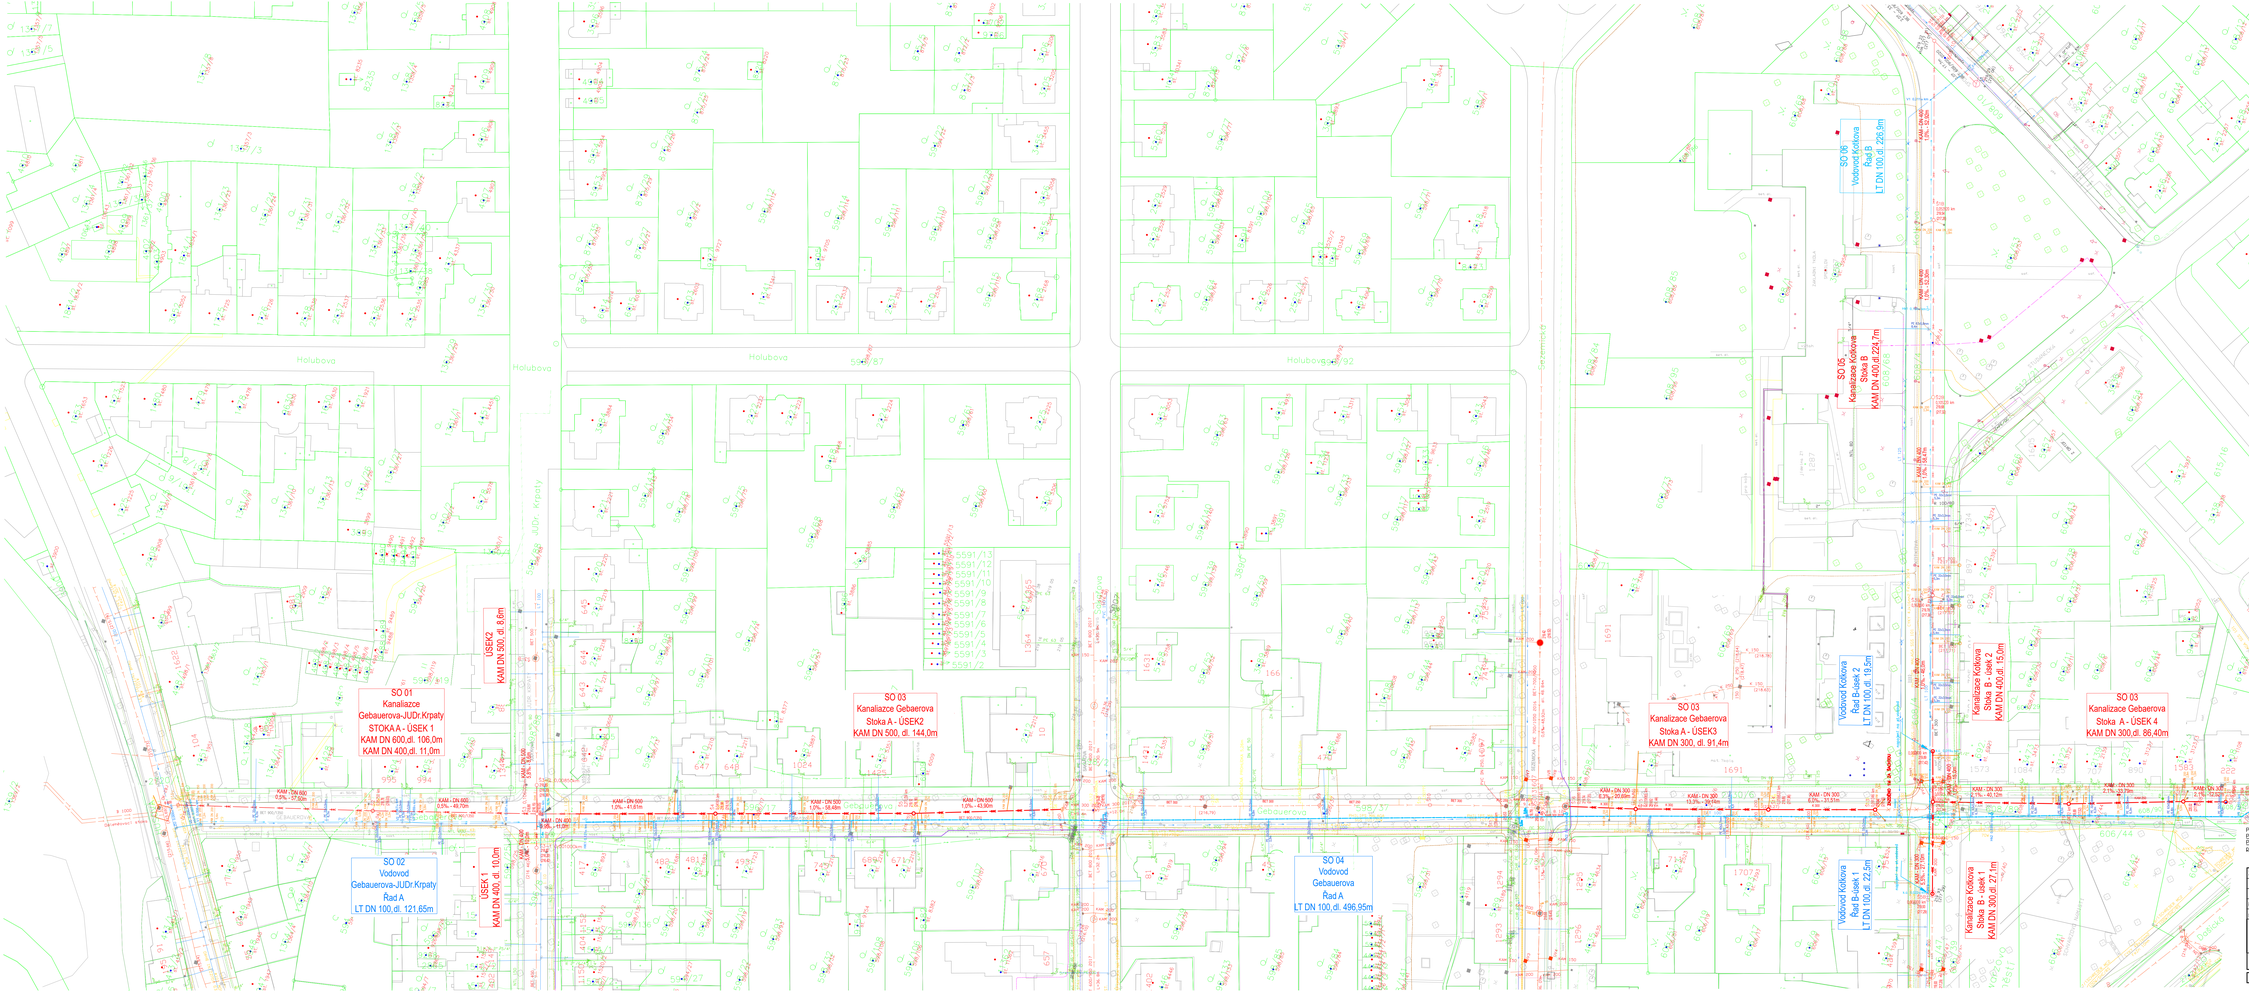

LEGENDA:

NOVĚ NAVRŽENÉ SÍTĚ

- SO 01 KANALIZACE GEBAUEROVA–JUDr.KRPATY
- SO 02 VODOVOD GEBAUEROVA–JUDr.KRPATY
- SO 03 KANALIZACE GEBAUEROVA
- SO 04 VODOVOD GEBAUEROVA
- SO 05 KANALIZACE KOTKOVA
- SO 06 VODOVOD KOTKOVA
- ČÁST PŘEPOJENÍ KANALIZAČNÍ PŘÍPOJKY
- ČÁST PŘEPOJENÍ VODOVODNÍ PŘÍPOJKY

STÁVAJÍCÍ SÍTĚ

- STÁVAJÍCÍ KANALIZACE (VAK Pardubice, a.s.)
- STÁVAJÍCÍ VODOVOD (VAK Pardubice, a.s.)
- STÁVAJÍCÍ VODOVODNÍ PŘÍPOJKY (VAK Pardubice, a.s.)
- VEŘEJNÉ OSVĚTLENÍ (Služby města Pardubice, a.s.)
- PLYNOVOD NTL (GridServis, s.r.o)
- NN PODZEMNÍ (ČEZ Distribuce, a.s.)
- SDĚLOVACÍ KABEL NADZEMNÍ (Edera Group, a.s)
- SDĚLOVACÍ KABEL PODZEMNÍ (Edera Group, a.s)
- NN NADZEMNÍ (ČEZ Distribuce, a.s)
- PRIMÁRNÍ POTRUBÍ(Předizolované v zemi–EOP Opatovice,a.s.)
- SDĚLOVACÍ KABEL (Vodafone Czech Republic, a.s.)
- SDĚLOVACÍ KABEL (T–mobile, a.s.)
- SDĚLOVACÍ KABEL (Cetin, a.s.)
- SDĚLOVACÍ KABEL cizí, kabelovod/kolektor(Cetin, a.s.)

ČÁRY KATASTRÁLNÍ MAPY:

- HRANICE PARCEL/BUDOVY
- VNITŘNÍ KRESBA (SLUČKOVÁ ČÁRA)
- HRANICE BUDOV
- ČÍSLO POPISNÉ/ ČÍSLO POZEMKU
- POZEMEK DOTČENÝ STAVBOU

Před zahájením výstavby kanlizacev ulici Gebauerova je nutné ověřit v célé délce skutečnou niveletu stáv. stoky !!!

Poznámka :
Podzemní vedení jsou zakreslena pouze informativně.
Před započetím zemních prací je nutné jejich přesné vytýčení od správců včetně přípojek k nemovitostem !!!

AKTUALIZACE 2024

Zodpovědný projektant	Vypracoval	Technická kontrola	multiaqua
Ing. T. Hotková	Ing. T. Hotková	Ing. Lubor Dítě	MULTIAQUA s.r.o. VLADIVOSTOKA 1283 500 02 HRADEC KRÁLOVÉ
Kraj : Pardubický	Město: Pardubice		ČO: 60113111 TEL: +420 495 500 359 DIČ: CZ60113111 WWW.MULTIAQUA.CZ
Investor: VaK Pardubice, a.s. Teplého 2014, Pardubice 530 02			

PARDUBICE,UL.GEBAUEROVA, UL.KOTKOVA – KANALIZACE, VODOVOD	Stupeň	DPS
	Datum	Březen 2021
	Zakázkové číslo	M20/056
	Formát	16 A4
KOORDINAČNÍ SITUAČNÍ VÝKRES	Měřítko: 1:500	Číslo přílohy: C.3

Předložená dokumentace je duševním vlastnictvím firmy Multiaqua s.r.o., Hradec Králové