


KATASTRY	Lázně Bohdaneč																																							
PARCELNÍ ČÍSLA	1106/2	773/1	1221/1			1221/9	1221/1		1112/7		1112/5	1112/7							1083/25	zámková dlažba		zámková dlažba		1083/24		1083/19	1083/22													
DRUH POVRCHU	bud. travnatý				bud. chodník – dlaždený																						travnatý		travnatý		travnatý		zámková dlažba				komunikace		zámková	
VZDÁL. OBJEKTŮ A VRCHOL. BODŮ	6.26	4.56	15.19	20.38	3.70	15.86	26.24	6.61	10.69	14.00	1.82	6.63	13.16	23.91	1.82	6.63	13.16	14.89	18.01	20.38	2.05	0.00	1.16	0.24	14.78	16.23	14.63	13.87	14.07	18.58	2.05	0.97	1.16							
OZNAČENÍ VRCHOLÝCH BODŮ	ZÚ	VB1	přepojení												VB2		VB3		VB4		VB5		VB6		VB8															

MĚŘÍTKA 1:500/10


**PODÉLNÝ PROFIL**  
**VOD. ŘADU**  
**km 0,000- 0,389 24**

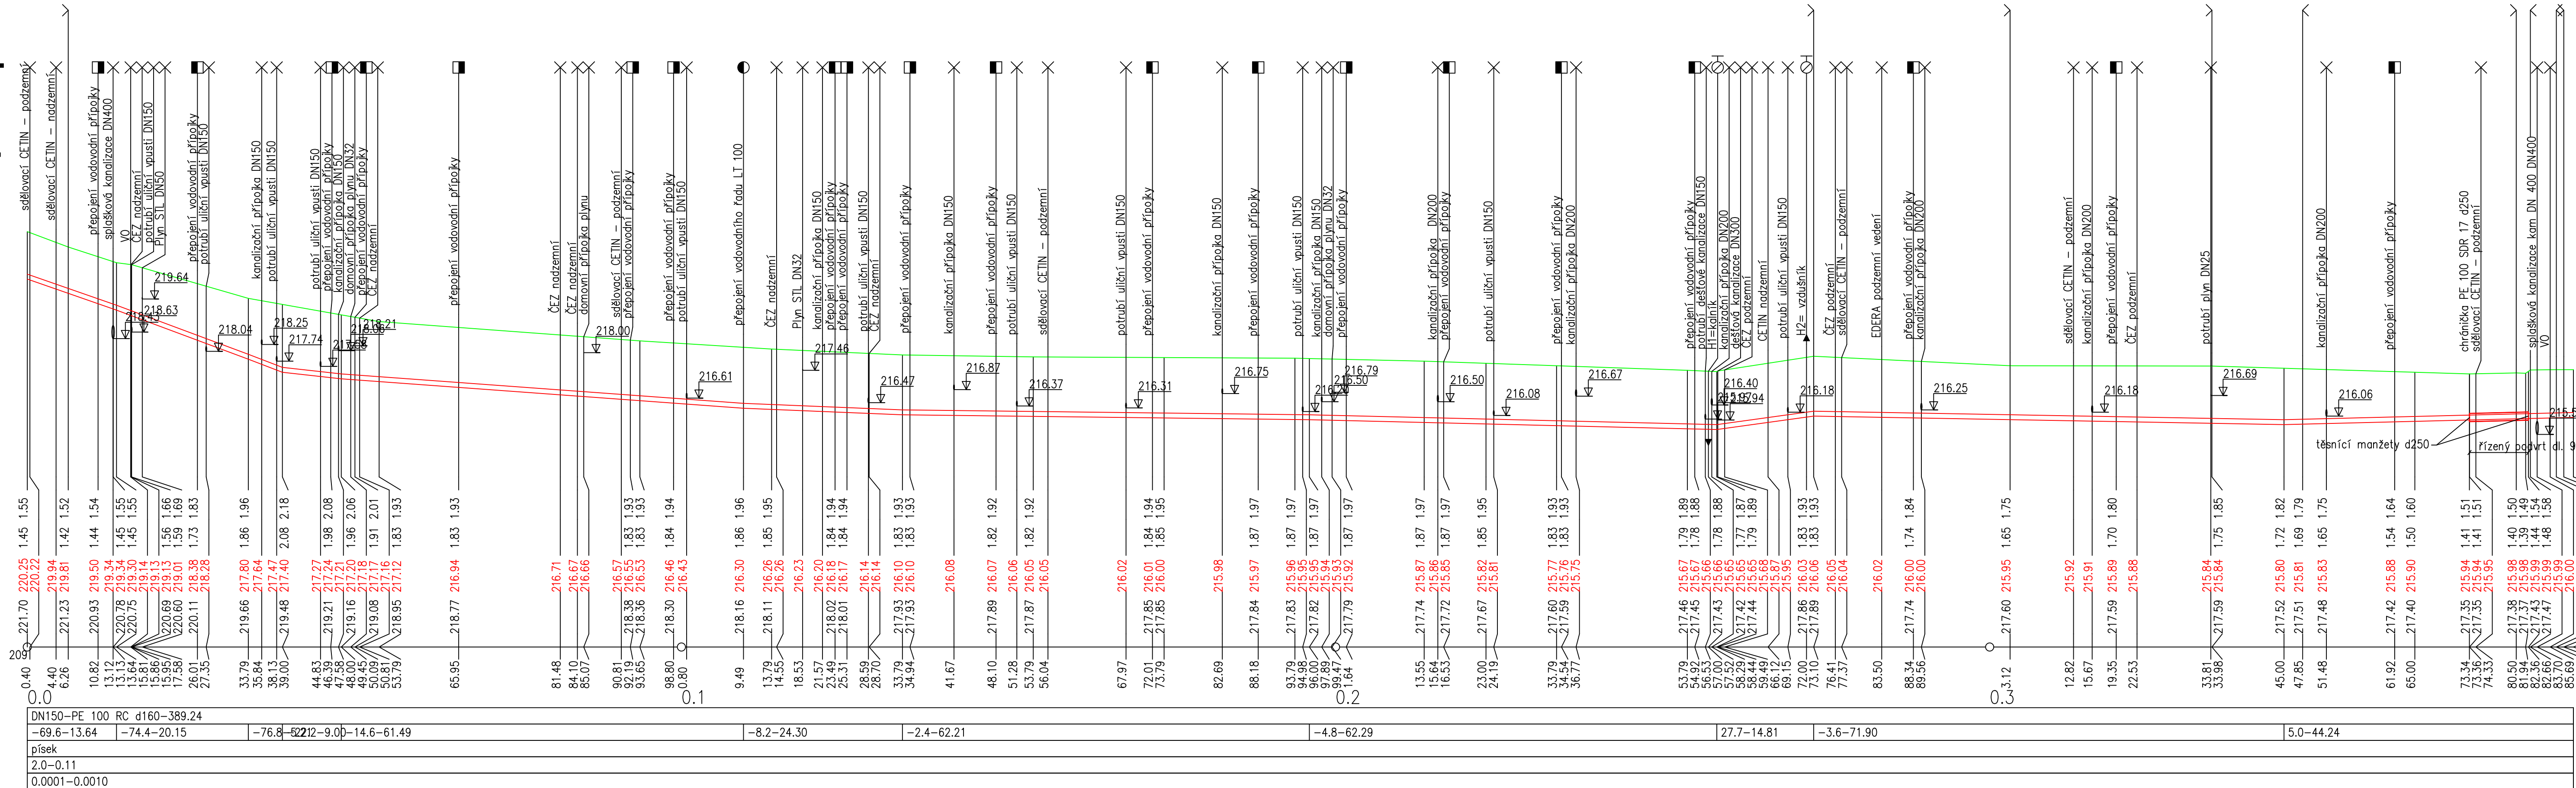





KATASTRY	Lázně Bohdaneč
PARCELNÍ ČÍSLA	1112/7 1110/1
DRUH POVRCHU	budoucí komunikace
VZDÁL. OBJEKTŮ A VRCHOL. BODŮ	16.50 místní komunikace
OZNAČENÍ VRCHOLOVÝCH BODŮ	ZÚ KÚ

MĚŘÍTKA 1:500/100

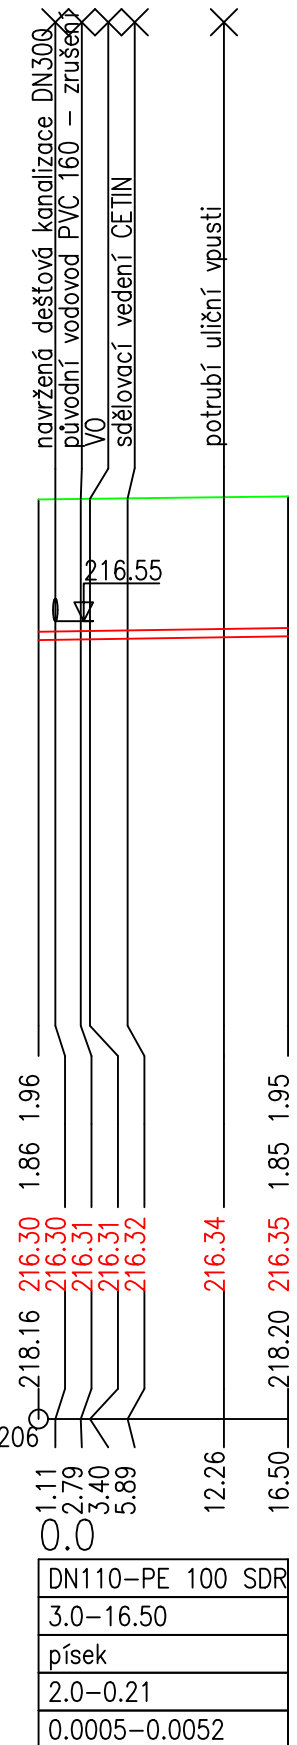**PODÉLNÝ PROFIL**  
**VOD. ŘADU**  
**přepojení**  
**km 0,000- 0,016 50**

  

Zodpovědný projektant	Vypracoval	Technická kontrola	 <b>MULTIAQUA</b>
Ing. Lubor Dítě	Ing. Pavel Čihák	Jiří Myslík, DiS.	
			
Kraj: Pardubický	Město: Lázně Bohdaneč - k.ú. Lázně Bohdaneč		MULTIAQUA s.r.o. IČO: 61313111 DIČ: CZ61131111
Investor: Vodovody a kanalizace Pardubice a. s., Teplohá 2014, 530 02 Pardubice			Veverkova 1343/1 Pražské Předměstí 500 02 Hradec Králové
<h2 style="text-align: center;">Lázně Bohdaneč, J. Žižky - vodovod</h2> <p style="text-align: center;">Dokumentace pro provedení stavby</p> <h3 style="text-align: center;">Podélný profil vodovodního řadu</h3>			Stupeň Datum Zakázkové číslo Formát Měřítko
			DPS květen 2024 M24/031 6 x A4 Číslo přílohy:
			<b>D.1.2</b>
Předložená dokumentace je duševním vlastnictvím firmy Multiaqua s.r.o., Hradec Králové			