


PARCELNÍ ČÍSLA
DRUH POVRCHU

341/14	337/1	(1)	337/8
asfaltová komunikace III. třídy		(2)	(3)

MĚŘÍTKA 1:100/100
KOMUNIKACE III/34039

HLOUBKA VÝKOPU
KÓTA VÝKOPU
HLOUBKA DNA POTRUBÍ
KÓTA DNA POTRUBÍ
KÓTA PŮVODNÍHO TERÉNU
SROVNÁVACÍ ROVINA
STANIČENÍ [km/m]

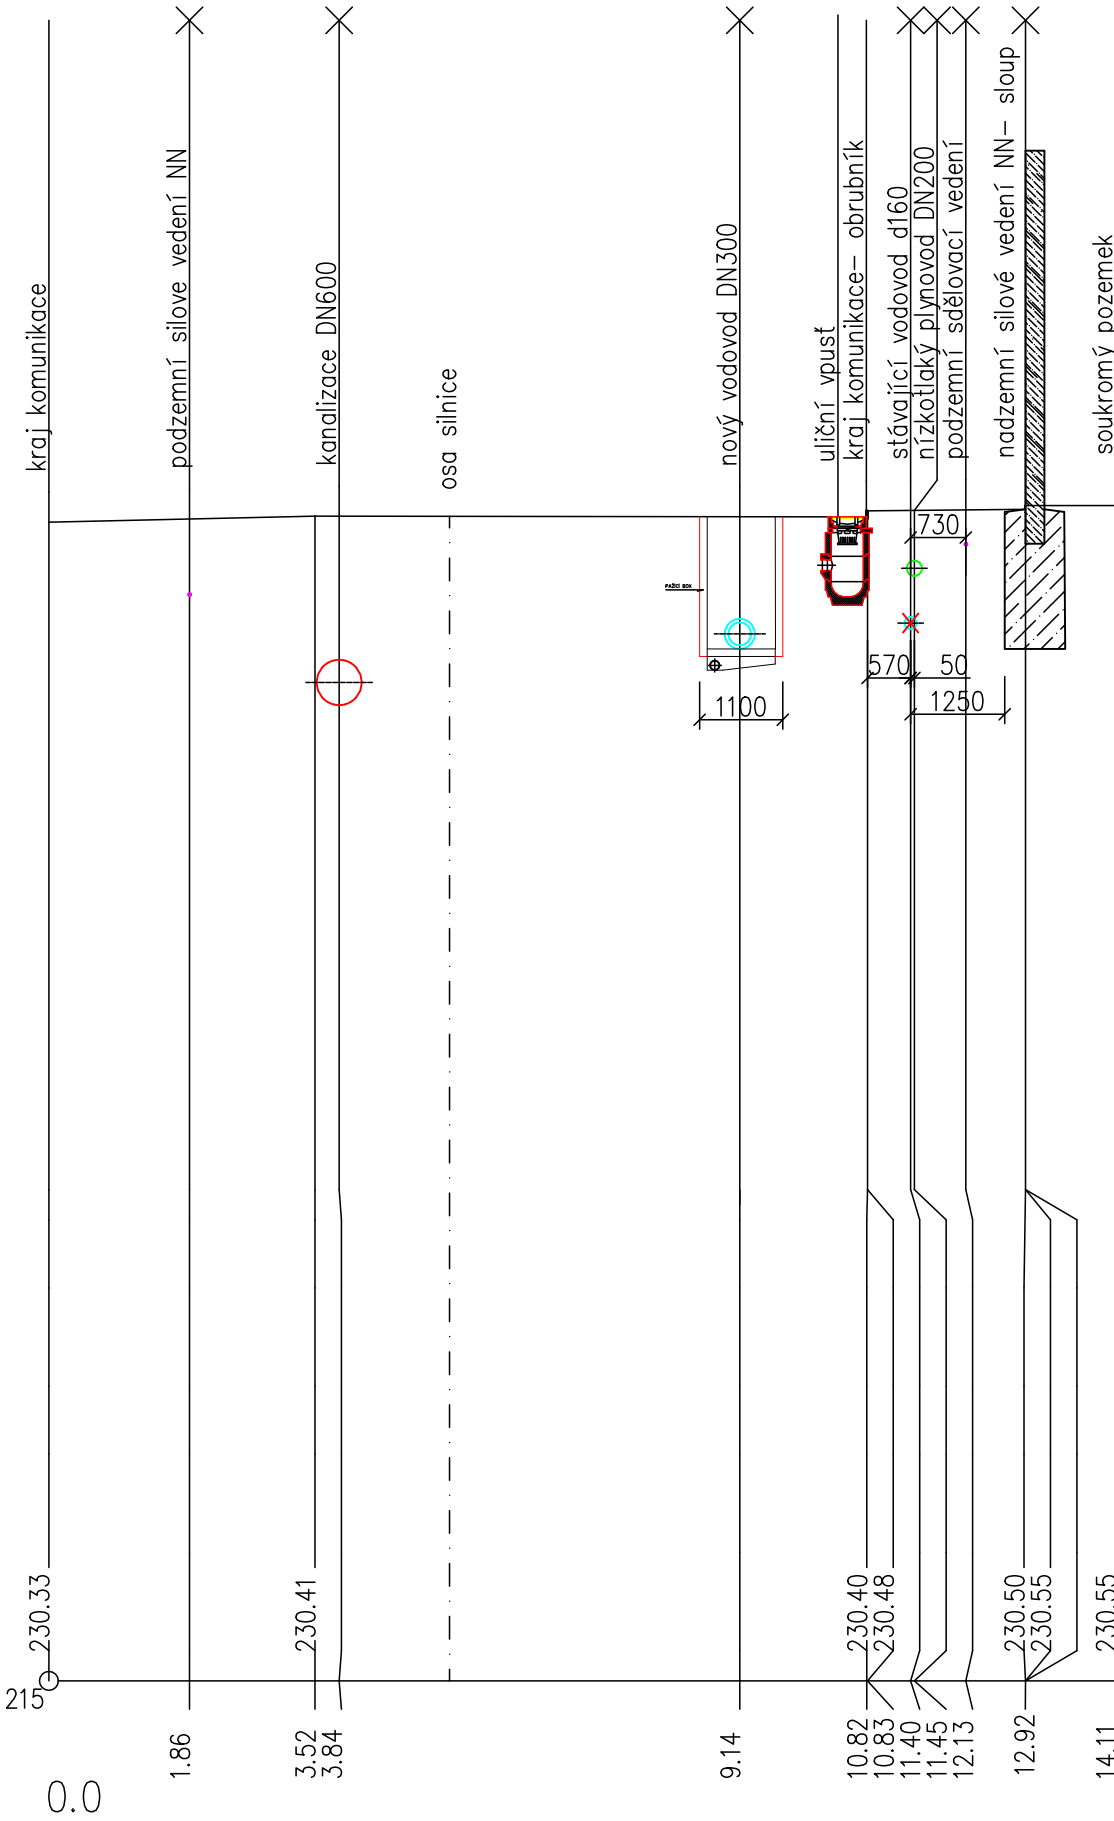

- (n) TABULKA VYSVĚTLIVEK
(1) 337/11
(2) chodník ze zámkové dlažby
(3) štěrkový povrch

Zodpovědný projektant	Vypracoval	Technická kontrola	<div>MULTIAQUA S.R.O. multi a Qua</div> <div>VEVERKOVA 1343</div> <div>500 02 HRADEC KRÁLOVÉ</div> <div>IČO: 60113111 TEL. +420 498 500 227</div> <div>DIČ: CZ 60113111</div>	
Jiří Myslík, DiS.	Leona Šaldová	Ing.Lubor Dítě		
Kraj: Pardubický	Obec: Pardubice– Černá za Bory			
Investor: Vodovody a kanalizace Pardubice, a.s., Teplého 2014, 530 02 Pardubice				
Černá za Bory– zkapacitnění vodovodu			Stupeň	společné povolení
			Datum	březen 2021
			Zakázkové číslo	M 20/075
			Formát	4 A4
Příčný řez			Měřítko: 1:100/100	Číslo přílohy: D.1.1.b.4
Předložená dokumentace je duševním vlastnictvím firmy Multiaqua s.r.o., Hradec Králové				