



ULOŽENÍ POTRUBÍ

Uložení potrubí v místní komunikaci s živičným krytem

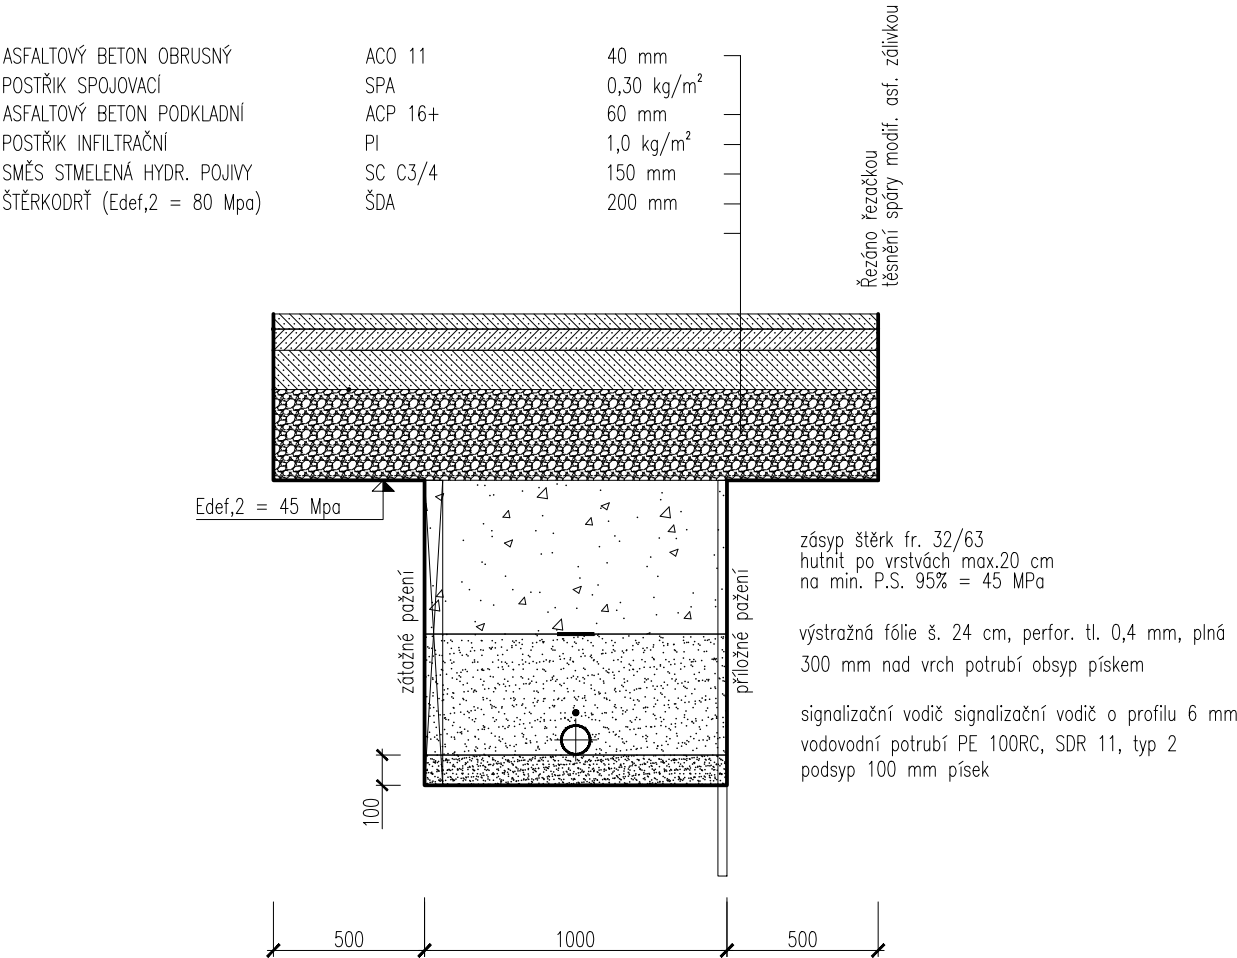

Uložení potrubí v komunikaci SUS

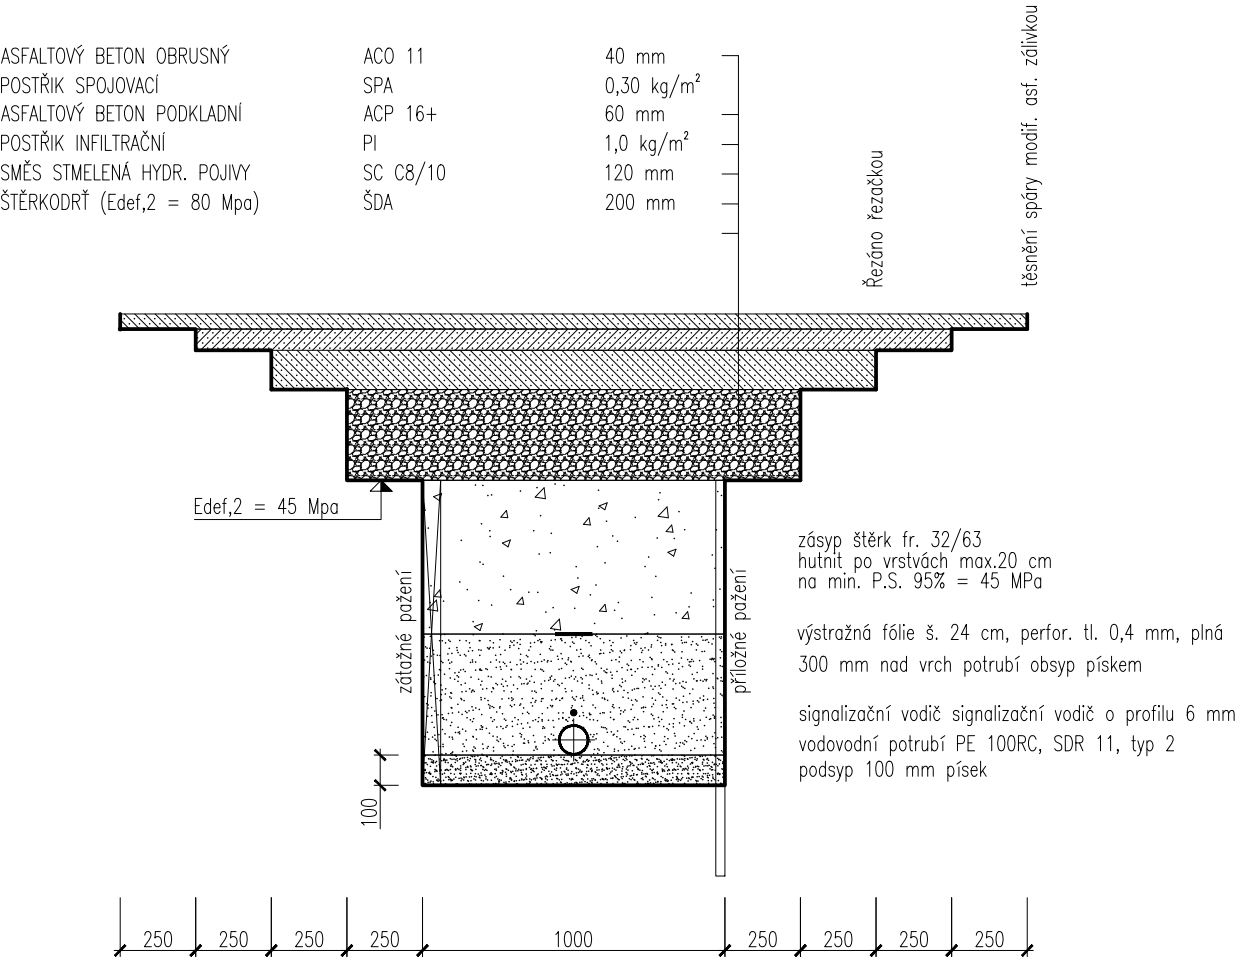

Akce

PŘELOUČ, UL. ZA FONTÁNOU, STŘELOVA - VODOVOD

Investor

Vodovody a kanalizace Pardubice, a.s.
Pardubice - Zelené předměstí, Teplého 2014, 530 02

Projektant

B K N , spol. s r. o., Vladislavova 29/I, 566 01 Vysoké Mýto, www.bkn.cz

Vypracoval


Zodpovědný projektant

Hlavní projektant

Tomáš Křepelka

Tomáš Křepelka

Ing. Vladimír Teplý



razítko

pare č.

Stupeň

DOKUMENTACE PRO SPOLEČNÉ POVOLENÍ STAVBY

DUR+DSP, DPS

Objekt

SO 02 - ŘAD 2

Obsah

ULOŽENÍ POTRUBÍ

Měřítko

1:25

Datum

Zak. číslo

Č. výkresu

06.2023

6531/23

D.2.2