



KATASTR
PARCELNÍ ČÍSLA
DRUH POVRCHU
VZDÁL. OBJEKTŮ A VRCHOL. BODŮ
OZNAČENÍ VRCHOLOVÝCH BODŮ

MĚŘÍTKA 1:100/100

**křížení s Ředickým p.
mezi šachtami Š16 a Š10a**

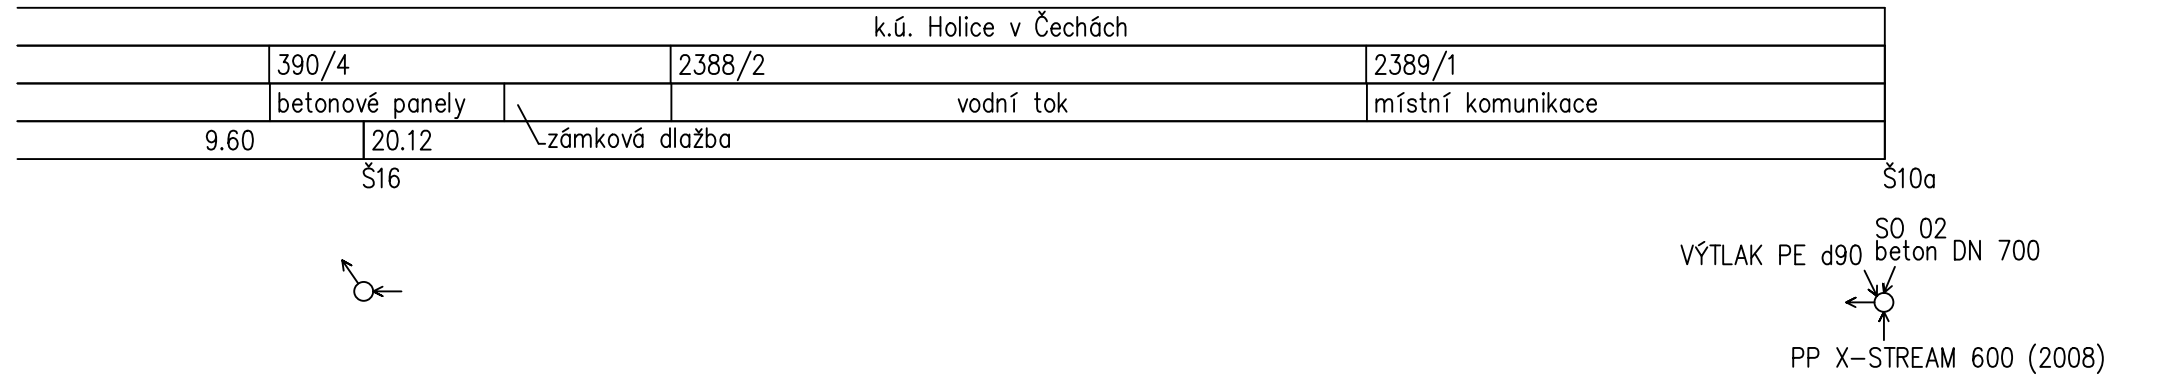

Příčný řez vodním tokem

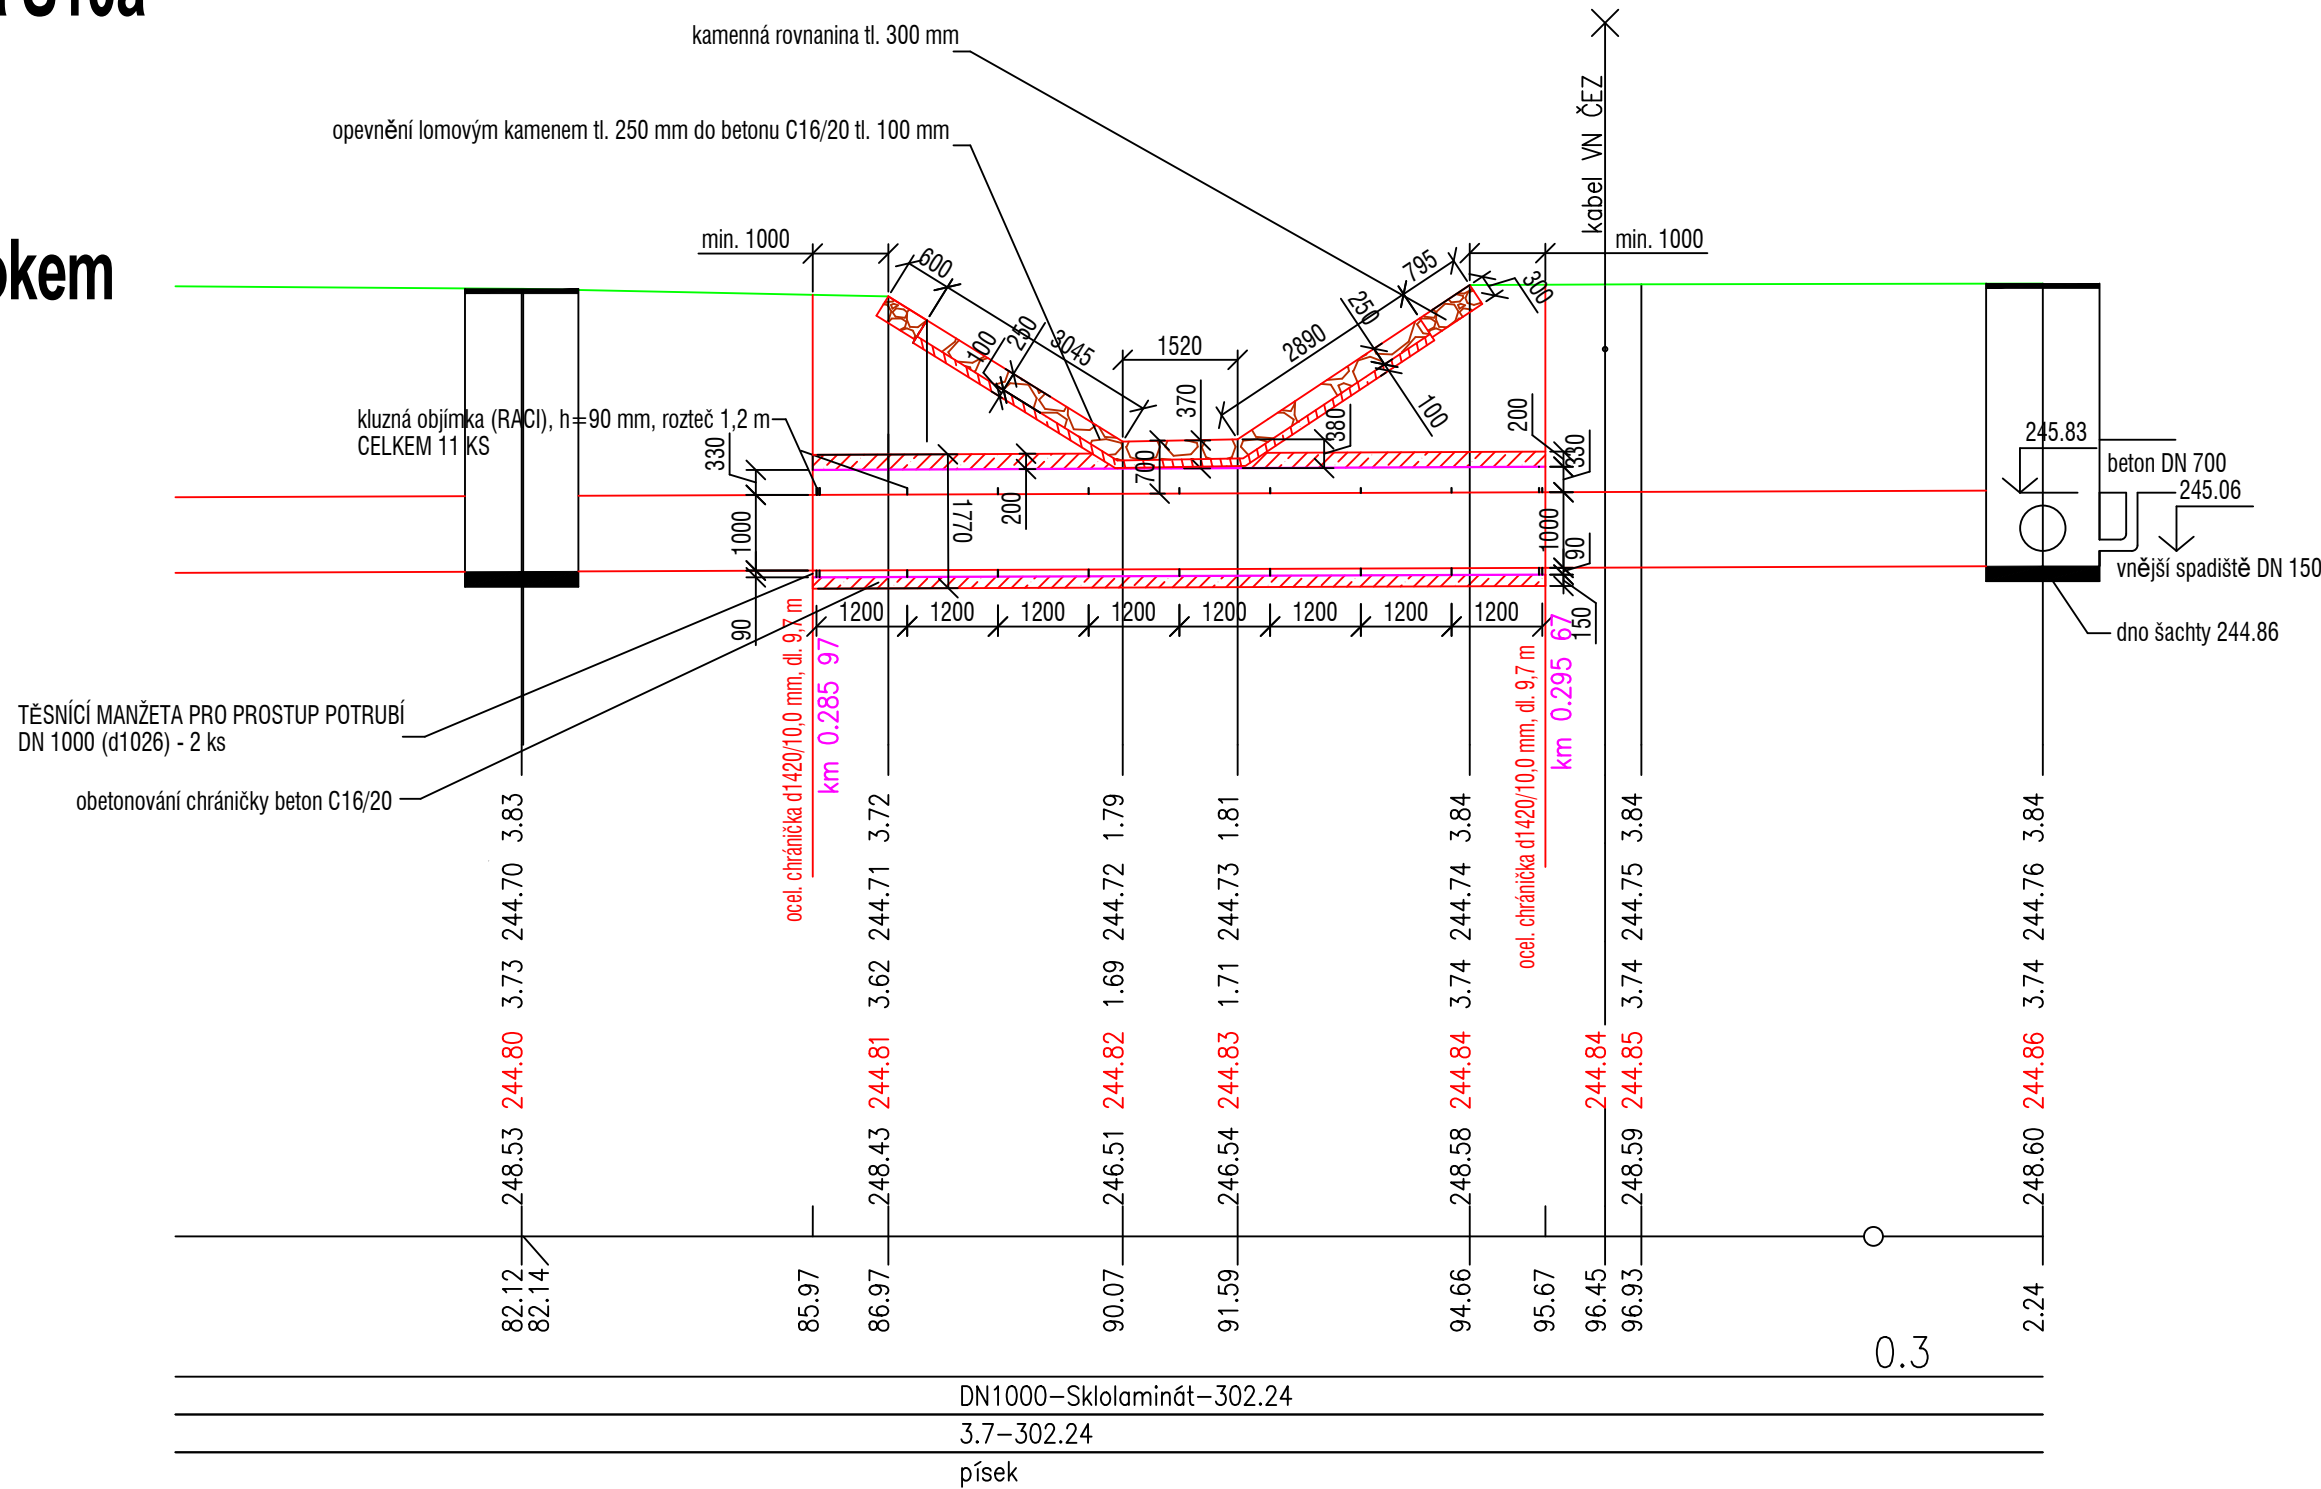

HLOUBKA VÝKOPU

KÓTA VÝKOPU

HLOUBKA DNA POTRUBÍ

KÓTA DNA POTRUBÍ

KÓTA PŮVODNÍHO TERÉNU

SROVNÁVACÍ ROVINA


STANIČENÍ [km/m²]

DN[mm]–MATERIÁL–DÉLKA[m]

SKLON[promile]–DÉLKA[m]

ULOŽENÍ

Příčný řez chráničkou (podélný řez tokem) 1:100/100

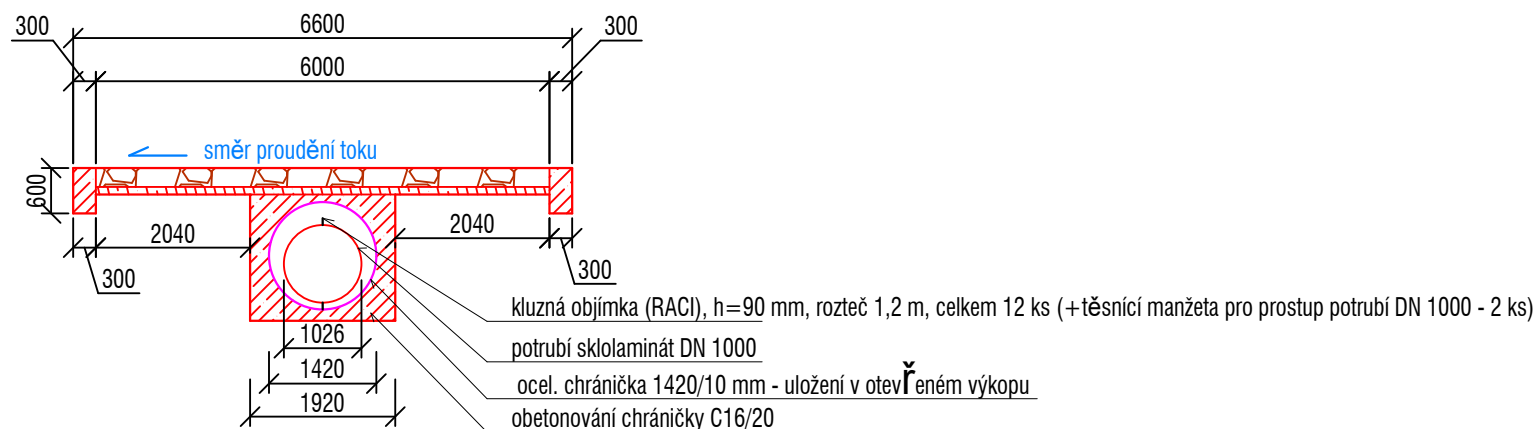

Všeobecně platí:

Opevnění bude provedeno dlažbou z lomového kamene s vyspárováním cementovou maltou tl. 250 mm do betonu C16/20 tl. 100 mm do výšky břehu 1,6 m ode dna (pokud břeh tak vysoký je), výše nad touto úrovní bude provedena do celé výšky břehu kamenná rovinanina tl. 300 mm.

Ocelová chránička bude uložena do betonového lože C16/20 tl.150 mm a následně obetonována (celková výška obetonování chráničky je v místě břehů 1770 mm).

Přesah chráničky je minimálně 1,0 m za obě břehové hrany, konce chráničky budou opatřeny ukončovací manžetou, potrubí v chráničce bude uloženo v plastových kluzných objímkách.

Opevnění lomovým kamenem bude ukončeno betonovým zavazovacím prahem C16/20 prahem přes šíři koryta (ve dně i na březích kde je navrženo opevnění z lomového kamene), rozměry prahu jsou š 300 x h 600mm. Opevnění koryta toku bude provedeno 3,00 m na každou stranu toku.

Zodpovědný projektant		Vypracoval	Technická kontrola														
Ing. Lubor Dítě		Ing. Pavel Čihák	Ing. Ladislav Malý														
																	
Kraj: Pardubický	Obec: Holice			MULTIAQUA s.r.o. IČO: 60113111 DIČ: CZ60113111	Veverkova 1343/1 Pražské Předměstí 500 02 Hradec Králové												
Investor: Vodovody a kanalizace Pardubice, a.s., Teplého 2014, 530 02 Pardubice																	
<div><div><h1>Holice, Husova - kanalizace</h1><p>Dokumentace pro provedení stavby</p><h2>Křížení s Ředickým potokem</h2></div><div><table><tr><td>Stupeň</td><td>DPS</td></tr><tr><td>Datum</td><td>květen 2025</td></tr><tr><td>Zakázkové číslo</td><td>M24/026</td></tr><tr><td>Formát</td><td>2xA4</td></tr><tr><td>Měřítko:</td><td>Číslo přílohy:</td></tr><tr><td>1:100/100</td><td>D.1.1.b.3</td></tr></table></div></div>						Stupeň	DPS	Datum	květen 2025	Zakázkové číslo	M24/026	Formát	2xA4	Měřítko:	Číslo přílohy:	1:100/100	D.1.1.b.3
Stupeň	DPS																
Datum	květen 2025																
Zakázkové číslo	M24/026																
Formát	2xA4																
Měřítko:	Číslo přílohy:																
1:100/100	D.1.1.b.3																
Předložená dokumentace je duševním vlastnictvím firmy Multiaqua s.r.o., Hradec Králové																	