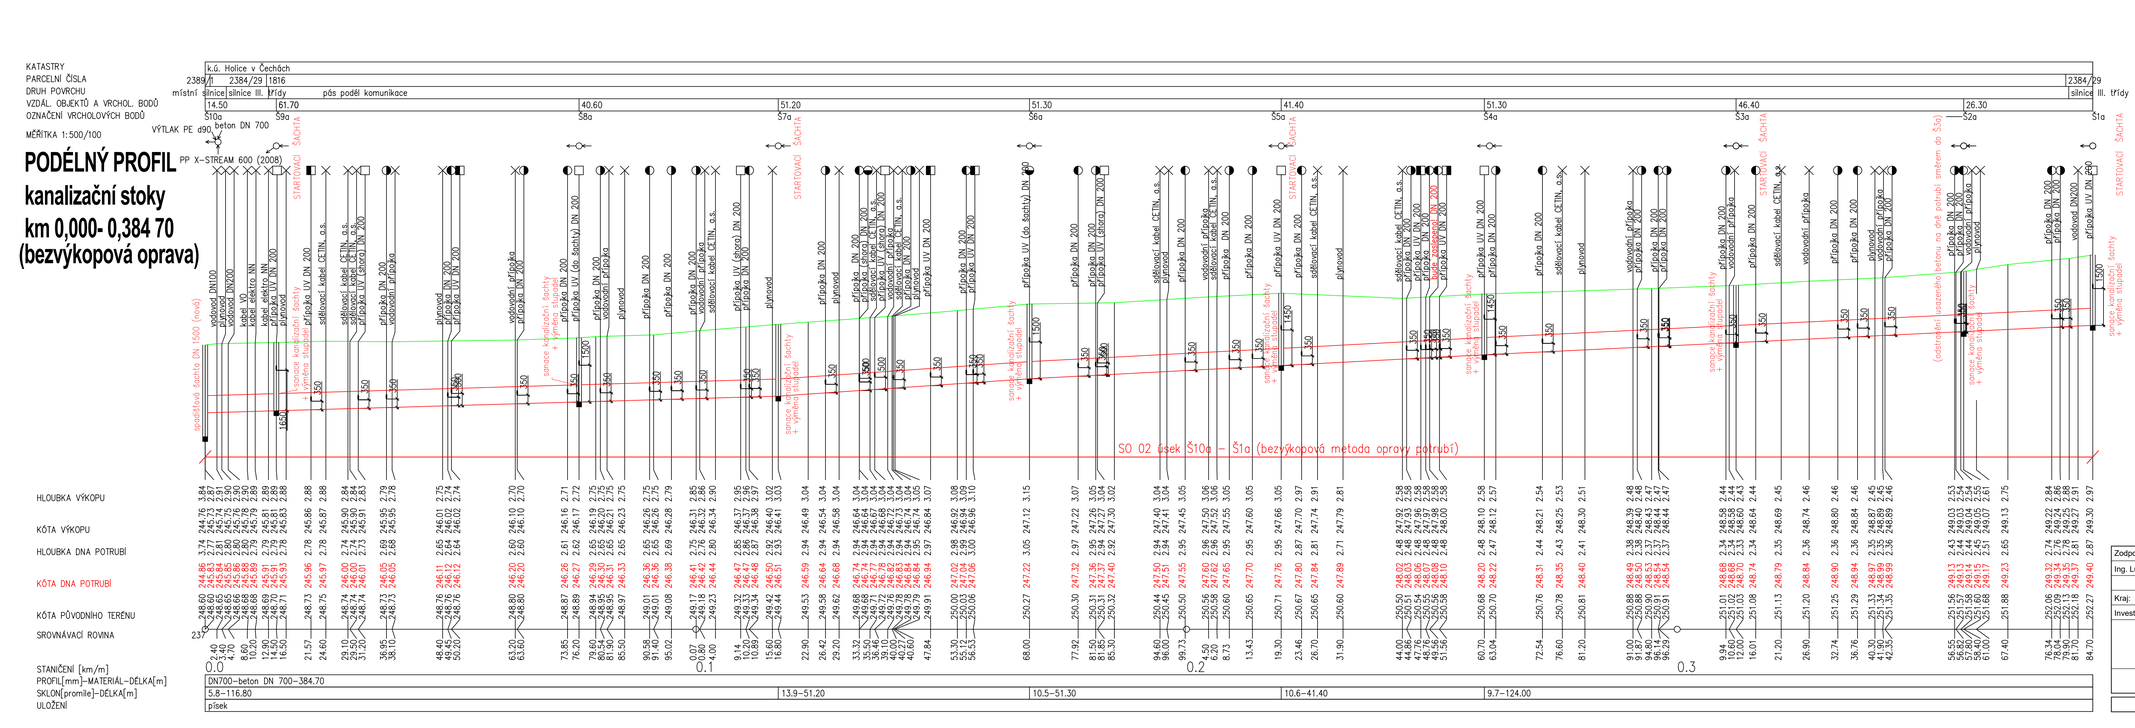

Zodpovědný projektant	Vypracoval	Technická kontrola	MULTIAQUA
Ing. Lubor Dítě	Ing. Pavel Čihák	Ing. Ladislav Malý	
Kraj: Pardubický	Obec: Holice		MULTIAQUA s.r.o. Veverkova 1343/1 IČO: 60113111 Pražské Předměstí DIČ: CZ60113111 500 02 Hradec Králové
Investor: Vodovody a kanalizace Pardubice, a.s., Teplého 2014, 530 02 Pardubice			

Holice, Husova - kanalizace

Dokumentace pro provedení stavby

Podélný profil - SO 02

Stupeň	DPS
Datum	leden 2025
Zakázkové číslo	M24/026
Formát	5xA4
Měřítko:	1:500/100
Číslo přílohy:	D.2.1.b.1

Předložená dokumentace je duševním vlastnictvím firmy Multiaqua s.r.o., Hradec Králové