


Jako vlastník pozemku parc. č. 390/4 v katastrálním území Holice v Čechách, tímto souhlasím s opravou stávající jednotné kanalizace ve správě VAK Pardubice a.s. a s umístěním kanalizačního potrubí a prefabrikované vstupní šachty na uvedeném pozemku, a to dle zókresu přiložené situace.

AUTO TOMI s.r.o
adresa: Husova 57,
53401 Holice

V Holicích dne 11.2.2025

podpis: **AUTO TOMI s.r.o.**
HUSOVA 57, 534 01 HOLICE
IČO 27495698, DIČ CZ27495698
zapsan u OŽÚ v Holicích
ev.č.: 360604-4321

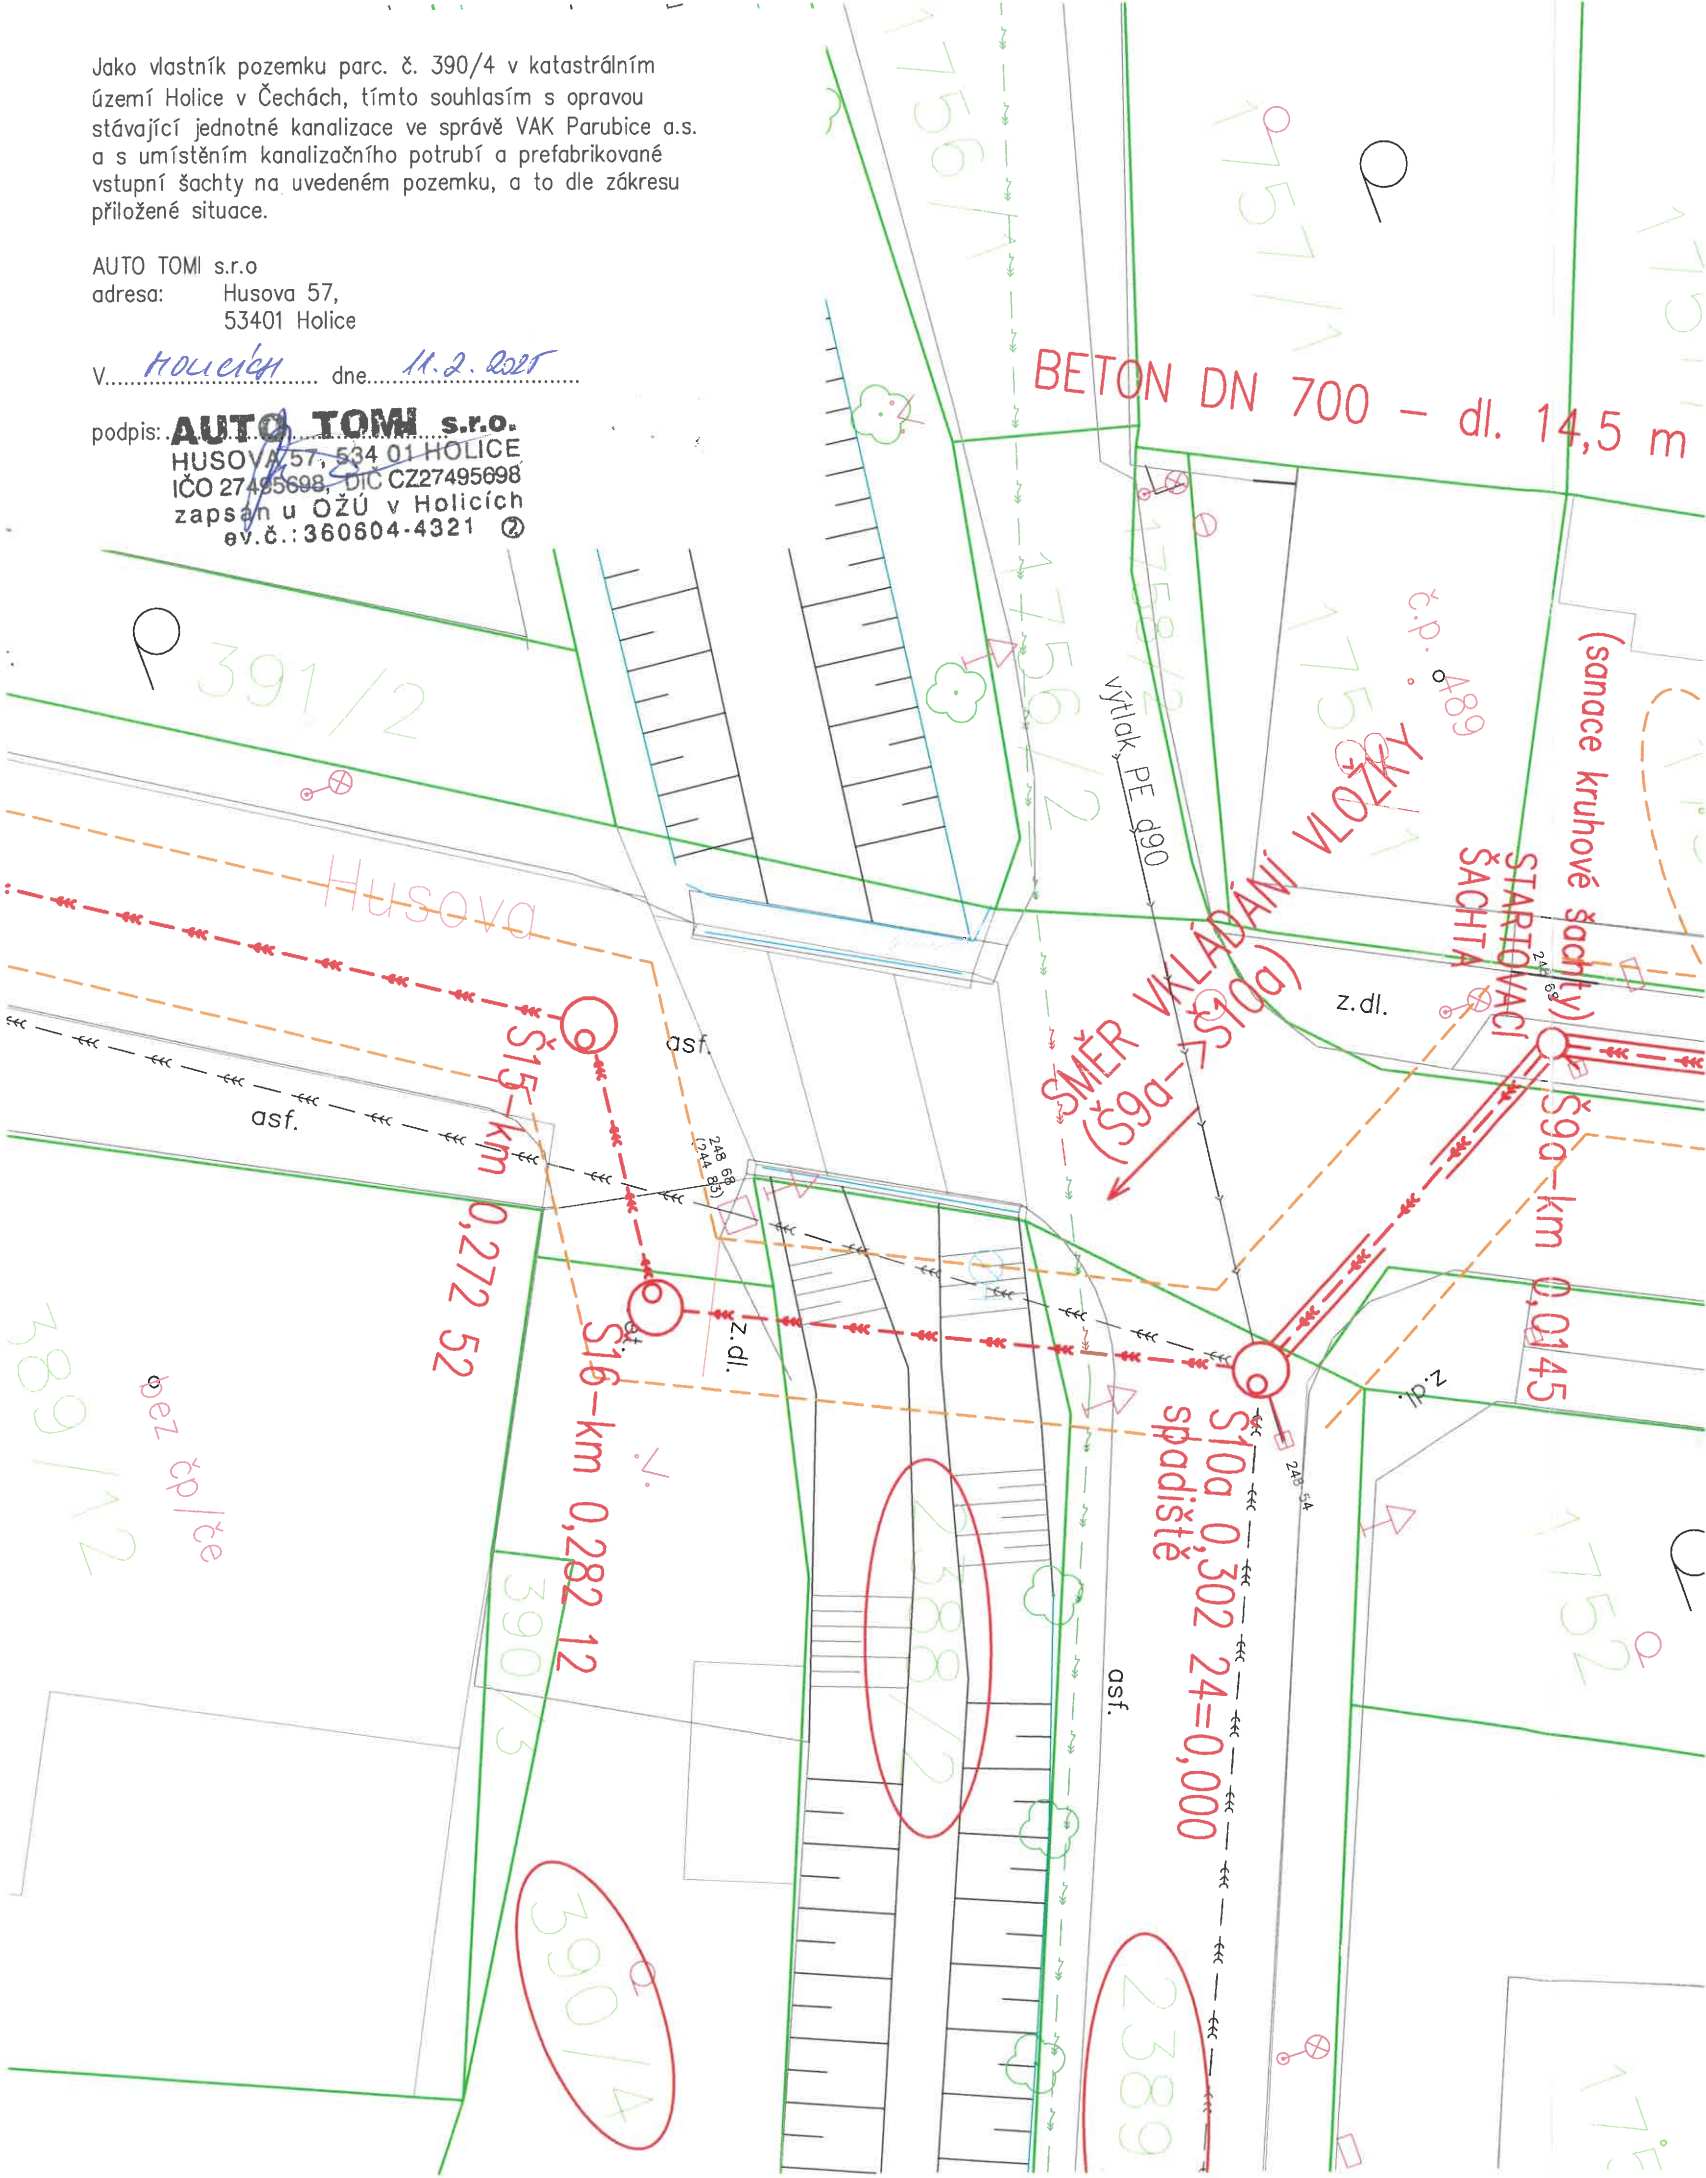

Legenda:

- bezvýkopová oprava kanalizace – předmět PD
- oprava kanalizace – otevřený výkop – předmět PD
- stávající kanalizace včetně přípojek
- hranice parcel
- parcelní číslo
- pozemek dotčený stavbou
- pozemek dotčený ochranným pásmem stavby
- ochranné pásmo kanalizace (2,5 m od líce potrubí na obě strany)

Poznámka :
Podzemní vedení jsou zakreslena pouze informativně.
Před započítáním zemních prací je nutné jejich přesné vytýčení od správců, včetně přípojek k nemovitostem !

Zodpovědný projektant	Vypracoval	Technická kontrola		
Ing. Lubor Dítě	Ing. Pavel Čihák	Ing. Ladislav Malý		
				
Kraj: Pardubický	Obec: Holice		MULTIAQUA s.r.o. Veverkova 1343/1 IČO: 60113111 Pražské Předměstí DIČ: CZ60113111 500 02 Hradec Králové	
Investor: Vodovody a kanalizace Pardubice, a.s., Teplého 2014, 530 02 Pardubice				
<h1>Holice, Husova - kanalizace</h1> <p>Dokumentace pro provedení stavby</p>			Stupeň	DPS
			Datum	leden 2025
			Zakázkové číslo	M24/026
			Formát	630x297
<h2>Katastrální situační výkres</h2>			Měřítko:	Číslo přílohy:
			1:250	C.2
Předložená dokumentace je duševním vlastnictvím firmy Multiaqua s.r.o., Hradec Králové				