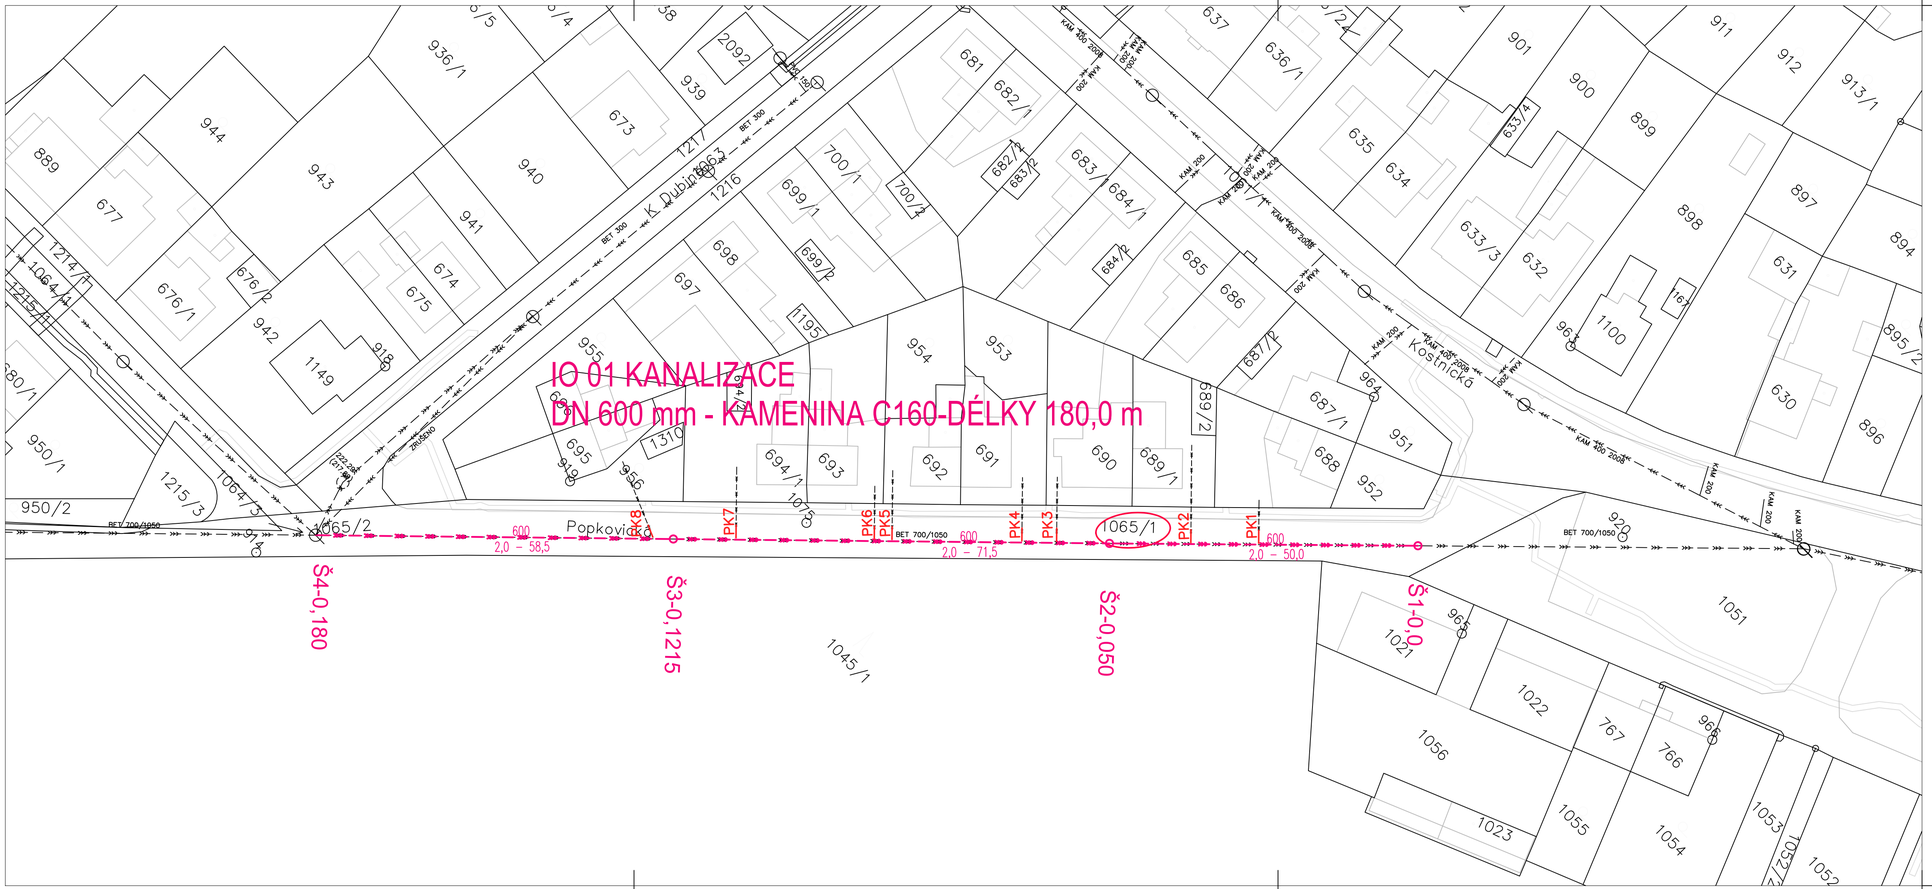

SEZNAM INŽENÝRSKÝCH OBJEKTŮ

IO 01 KANALIZACE

LEGENDA NOVÝCH SÍTÍ:

PROJEKTOVANÁ KANALIZACE – 180,0m

PROJEKTOVANÉ PŘEPOJENÍ PŘÍPOJKY

1065/3 DOTČENÉ PARCELY STAVBOU

LEGENDA STÁVAJÍCÍCH SÍTÍ:

KANALIZACE JEDNOTNÁ, KANALIZAČNÍ PŘÍPOJKY

POZNÁMKA:
PODZEMNÍ VEDENÍ JSOU ZAKRESLENA INFORMATIVNĚ V KOORDINAČNÍ SITUACI.
PŘED ZAPOČETÍM STAVBY JE NUTNÉ PROVÉST JEJICH PŘESNÉ VYTYČENÍ.

SOUŘADNICOVÝ SYSTÉM JSTK
VÝŠKOVÝ SYSTÉM BPV

Projektant	Vypracoval	Kontroloval	Projektant:
Ladislav Konvalina	Ladislav Konvalina		VK PROJEKT, spol. s r.o. Teplého 2014, 530 02 Pardubice DIČ:CZ64826431 tel.:466 335 012 e-mail: vkprojekt@centrum.cz
Obec: Pardubice			
Investor: Vodovody a kanalizace Pardubice a.s.			

PARDUBICE, SVÍTKOV, UL. POPKOVICKÁ - IV. ETAPA KANALIZACE	Druh dokumentace	DOS
	Datum	04/2024
	Číslo zakázky	852–24
	Počet formátů	4A4
KATASTRÁLNÍ SITUAČNÍ VÝKRES	Měřítko: 1:500	Číslo přílohy: C.2