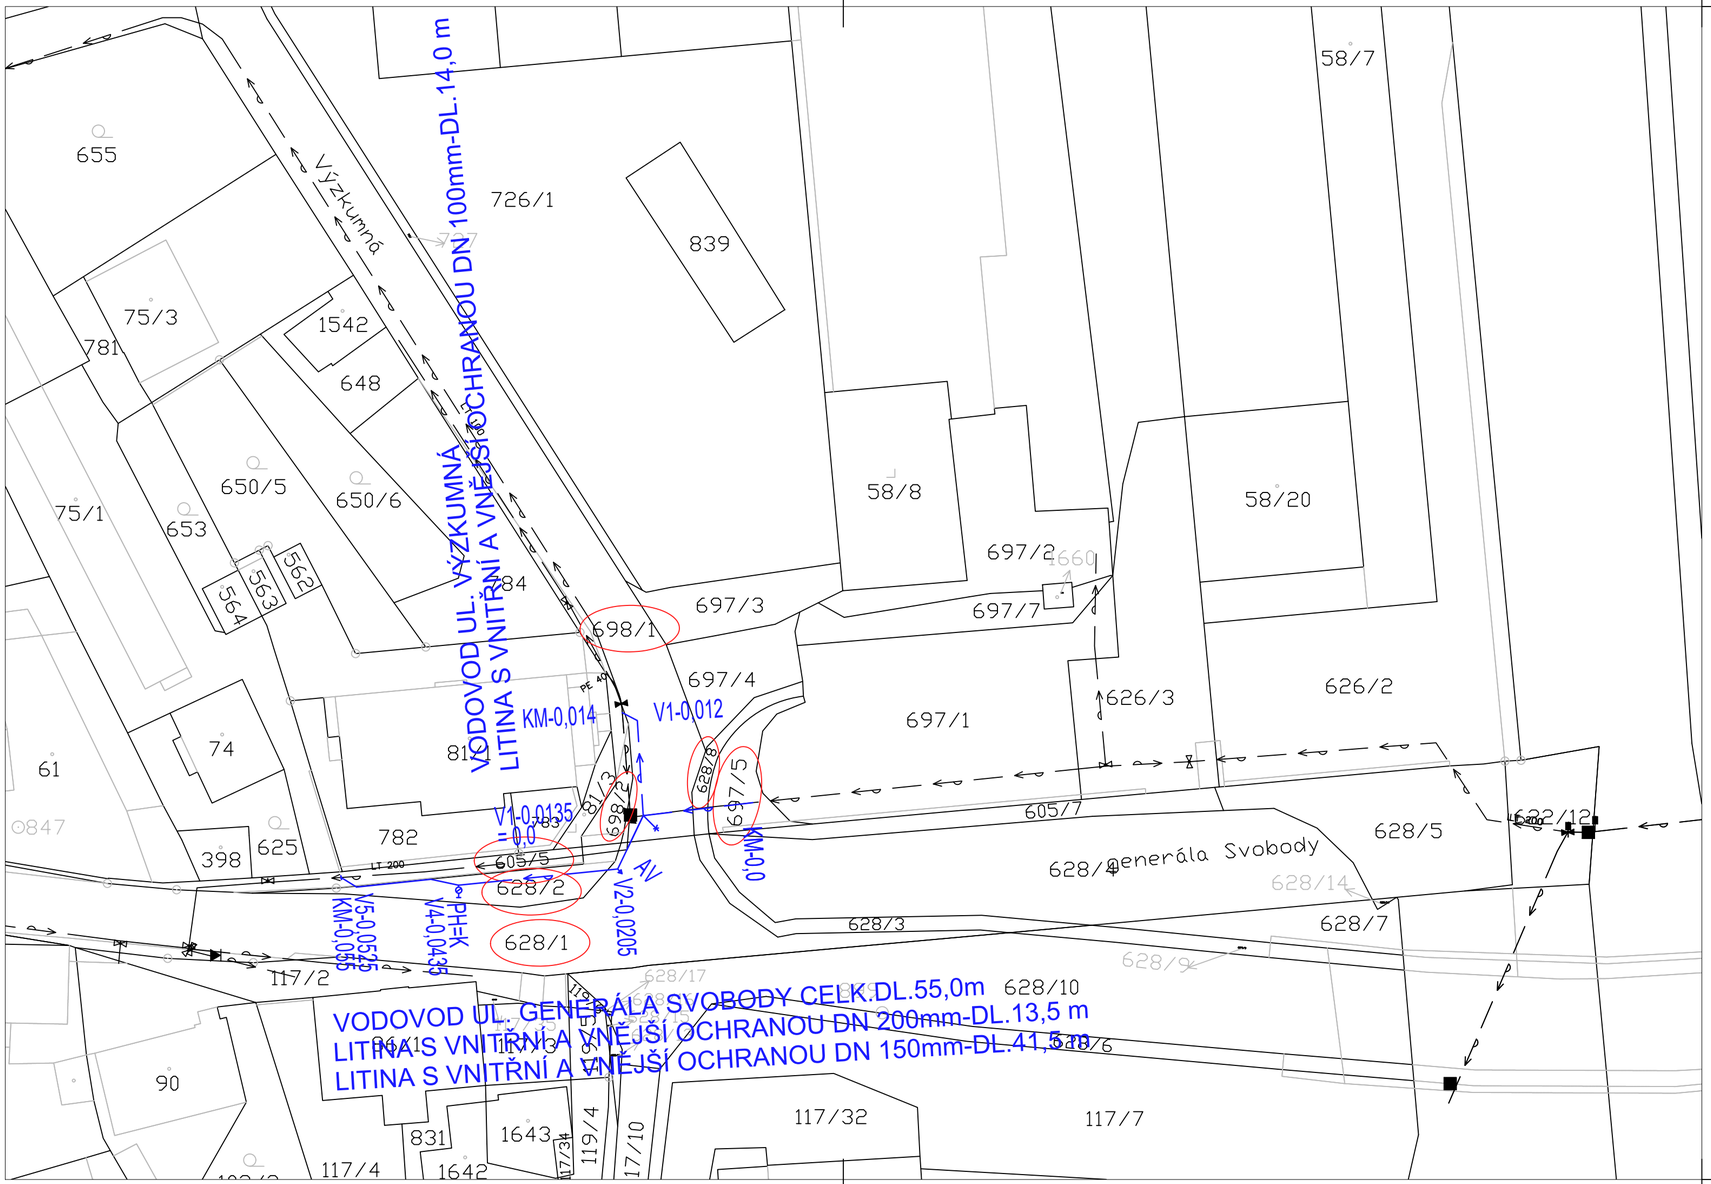

SEZNAM INŽENÝRSKÝCH OBJEKTŮ

IO 01 VODOVODNÍ ŘADY

LEGENDA NOVÝCH SÍTÍ:

PROJEKTOVANÁ VÝMĚNA VODOVODU – 69,0m

628/1 DOTČENÉ PARCELY STAVBOU

LEGENDA STÁVAJÍCÍCH SÍTÍ:

VODOVOD A PŘÍPOJKY

POZNÁMKA:
PODZEMNÍ VEDENÍ JSOU ZAKRESLENA INFORMATIVNĚ V KOORDINAČNÍ SITUACI,
PŘED ZAPOČETÍM STAVBY JE NUTNÉ PROVÉST JEJICH PŘESNÉ VYTYČENÍ.

SOUŘADNICOVÝ SYSTÉM JSTK
VÝŠKOVÝ SYSTÉM BPV

Projektant	Vypracoval	Kontroloval
Ladislav Konvalina	Ladislav Konvalina	
Obec: Pardubice		
Investor: Vodovody a kanalizace Pardubice a.s.		

Projektant:
VK PROJEKT, spol. s r.o.
Teplého 2014, 530 02 Pardubice
DIČ:CZ64826431
tel.:466 335 012
e-mail: vkprojekt@centrum.cz

ROSICE NAD LABEM U ČP. 77 - VODOVOD	
Druh dokumentace	DPPS
Datum	08/2025
Číslo zakázky	860–25
Počet formátů	3A4
KATASTRÁLNÍ SITUAČNÍ VÝKRES	Měřítko: 1: 500
	Číslo přílohy: C. 2