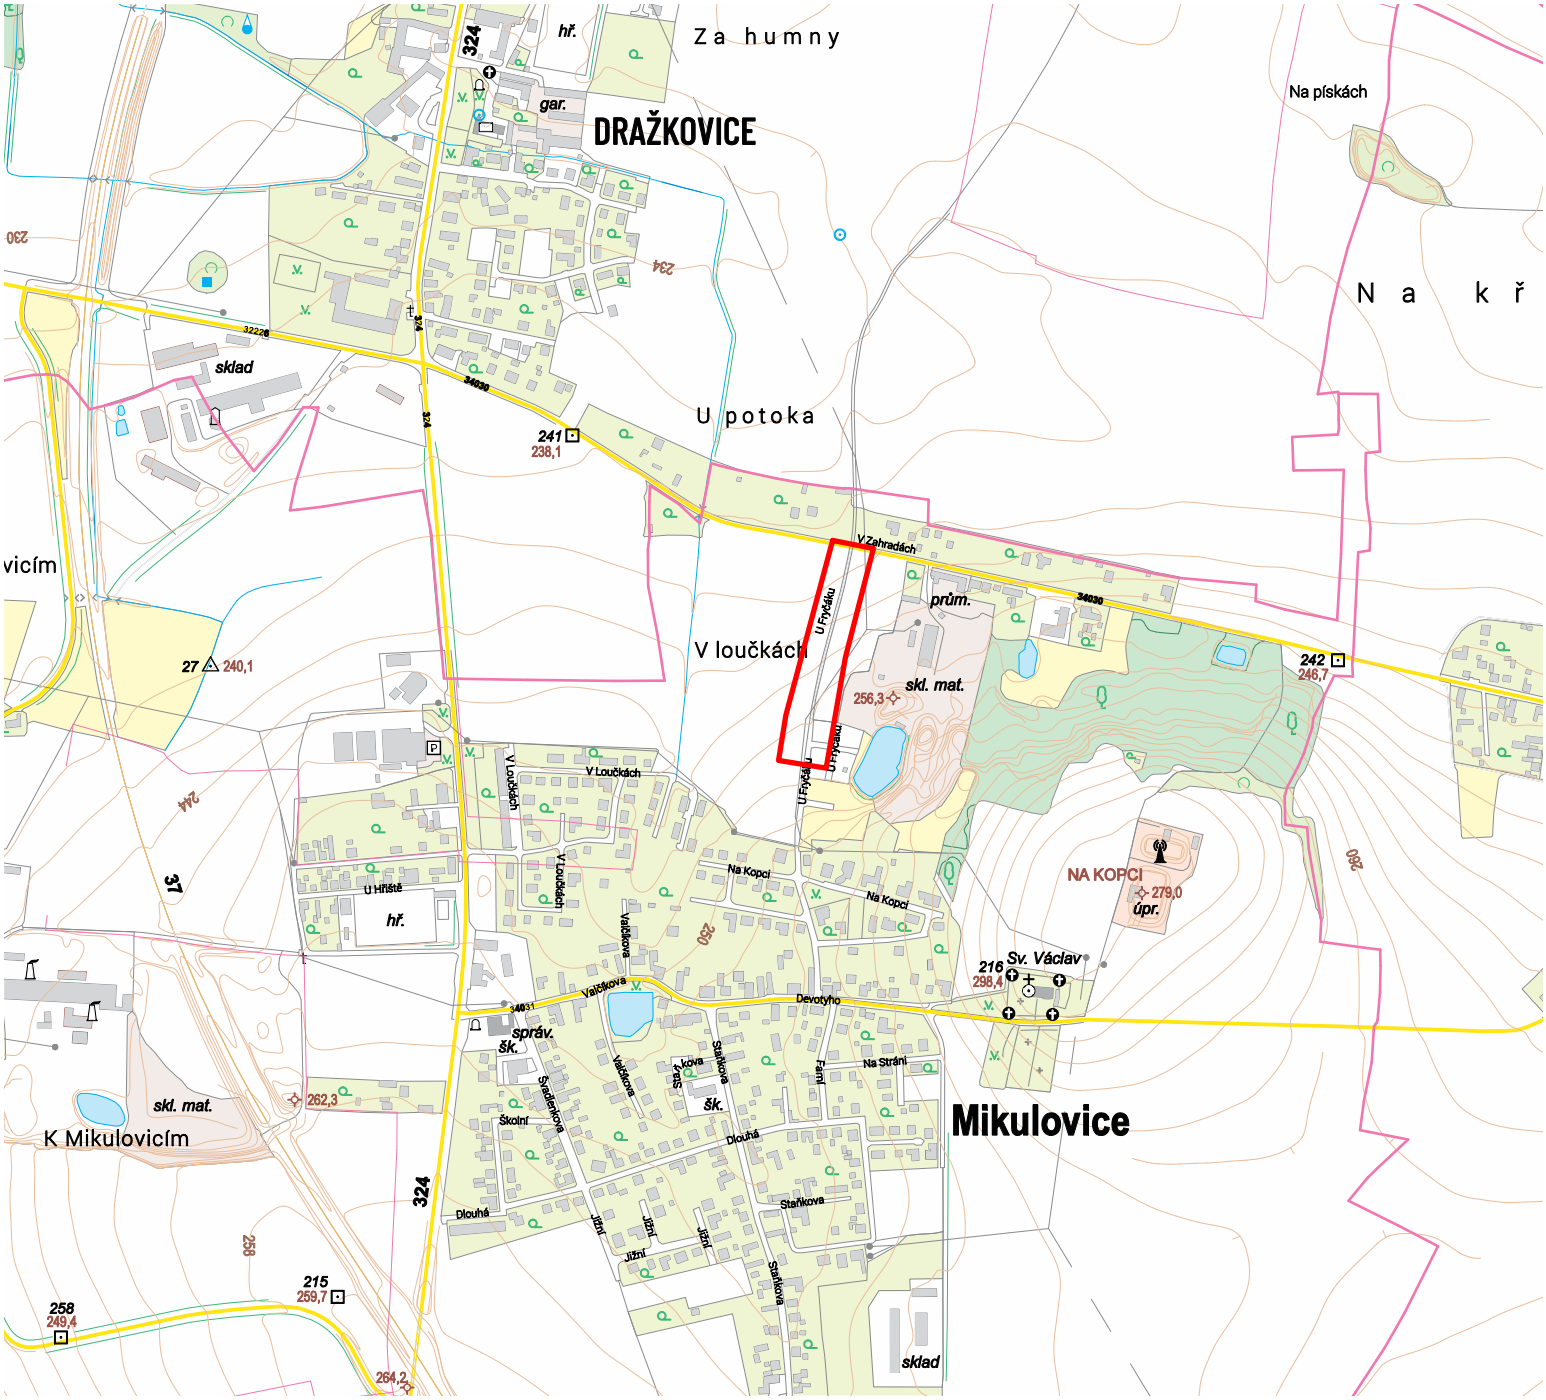

LEGENDA:

místo stavby

S

Zodpovědný projektant	Vypracoval	Technická kontrola
Ing. Lubor Dítě	Ing. Jiří Svoboda	Ing. Ladislav Malý
Kraj: Pardubický	Obec: Mikulovice, k. ú. Mikulovice u Pardubic	
Investor: Vodovody a kanalizace Pardubice a. s., Teplého 2014, 530 02 Pardubice		

MULTIAQUA

MULTIAQUA s.r.o.
IČO: 60113111
DIČ: CZ60113111

Veverkova 1343/1
Pražské Předměstí
500 02 Hradec Králové

Mikulovice, U Fryčáku - kanalizace

povolení stavby

Situační výkres širších vztahů

Stupeň	povolení
Datum	červen 2024
Zakázkové číslo	M24/038
Formát	1 x A4
Měřítko:	1:10 000
Číslo přílohy:	C.1

Předložená dokumentace je duševním vlastnictvím firmy Multiaqua s.r.o., Hradec Králové