

112/25/D2



Vodovody a kanalizace Pardubice, a.s.

IČO:60108631, OR KS v HK oddíl B, vložka 999, DIČ: CZ60108631

DODATEK č. 2 ke SMLouvě o dílo

číslo objednatele:

číslo zhotovitele: 2025/3311/0146

uzavřený podle § 2586 a násl. zákona č. 89/2012 Sb., občanského zákoníku (dále jen občanský zákoník).

„Zajištění kapacity a kvality SV Pardubice, část 3.1 Napojení ÚV Hrobice na kanalizaci“

I. SMLUVNÍ STRANY

1/ Objednatel: **Vodovody a kanalizace Pardubice, a.s.**
sídlo: Pardubice - Zelené předměstí, Teplého 2014, PSČ 530 02
společnost je zapsána ve Veřejném rejstříku, vedeném Krajským soudem
v Hradci Králové, oddíl B, vložka 999
zastoupena: Leoš Malina, předseda představenstva
IČO: 601 08 631
DIČ: CZ60108631
bankovní spojení: ČSOB, a.s.
č. účtu: 17699313/0300
telefon: +420 466 798 411
fax: + 420 466 304 643
e-mail: info@vakpce.cz
ve věcech smluvních oprávnění jménem objednatele jednat:
Ing. Gabriela Fialková - technická ředitelka
Mgr. Tomáš Prorok, MBA - vedoucí technicko-investičního oddělení
ve věcech technických a ve věcech plnění této smlouvy je oprávněn jménem objednatele jednat a
podepisovat:
Mgr. Tomáš Prorok, MBA

2/ Zhotovitel: **KVIS Pardubice a.s.**
sídlo/místo podnikání: Rosice 151, 533 53 Pardubice
společnost je zapsána v obchodním rejstříku u Krajského soudu v Hradci Králové, odd. B, vl. 2435
zastoupena: Ing. Pavel Jeništa, člen představenstva
IČO: 465 06 934
DIČ: CZ46506934
bankovní spojení: ČSOB, a.s., pobočka Hradec Králové
číslo účtu: 17394093/0300
telefon: +420 466 822 640
e-mail: kvis@kvis.cz
ve věcech smluvních oprávnění jménem zhotovitele jednat a podepisovat:
Ing. Pavel Jeništa, člen představenstva
ve věcech technických a ve věcech plnění této smlouvy je oprávněn jménem zhotovitele jednat a
podepisovat:
Ing. Ondřej Sedláček, hlavní stavbyvedoucí
Zdeněk Skořepa, stavbyvedoucí

**Dodatek č. 2 ke smlouvě o dílo
(dále jen „dodatek“)**

II. ÚVODNÍ USTANOVENÍ

1. Smluvní strany uzavřely dne 18.03.2025 „Smlouvu o dílo č2025/3311/0146“ (dále jen „Smlouva“).
2. V souladu s čl. VII Smlouvy a na základě zjištěných skutečností při realizaci díla se smluvní strany dohodly na změně ceny díla a souvisejících ujednání, jak je uvedeno dále.

III. Důvody změny

Změna ceny vyplývá z těchto věcných okolností (podrobně rozvedeno ve Změnovém listu č. 1, jenž je přílohou tohoto Dodatku):

- 1.1 Čerpací stanice (změna typu čerpadel) - cenové dorovnání ke skutečným výměrám a dodanému čerpadlu v souvislosti požadovaného čerpání do systému tlakové kanalizace za podmínky neomezit jakoukoliv její provozuschopnost. Nově navržené a osazené čerpadlo se šroubovým oběžným kolem má lepší průchodnost a zvýšenou odolnost vůči abrazi oproti čerpadlu navrženému v PD. Z technického a provozního hlediska se jedná o lepší řešení než navržené v PD.
- 1.2 Napojení výtlačku z Čeperky – cenové dorovnání ke skutečným výměrám vzhledem výhledovému napojení obce Čeperka do kanalizačního výtlačku z UV Hrobice a požadavku měření odpadních vod v ČS Hrobice i z výhledového napojení Čeperky s potřebnou provozní optimalizací čerpání.
- 1.3 Napojovací bod developer Staněk – cenové dorovnání ke skutečným výměrám v souvislosti s předpokládanou novou zástavbou v lokalitě Hrobický Dvůr
- 1.4 Informační tabule – cenové dorovnání ke skutečným výměrám

IV. CENA DÍLA

- 1/ Cena díla v rozsahu čl. II. smlouvy je stanovena jako cena nejvýše přípustná se započtením veškerých rizik, provozních nákladů zhotovitele, zisku a inflačních vlivů po celou dobu výstavby. Cena díla bude dále navýšena o DPH v souladu s platnými právními předpisy
- 2/Smluvní cena díla se navýšuje dle Změnového listu č. 1 takto:

Původní cena celkem bez DPH	19 826 304,00 Kč
Změnový list č.1:	635 779,84 Kč
<u>Nová cena díla celkem bez DPH:</u>	<u>20 462 083,84 Kč</u>

V. Další ujednání

1. Ostatní ujednání Smlouvy se nemění a zůstávají v plném rozsahu v platnosti.

VI. ZÁVĚREČNÁ UJEDNÁNÍ

Tento Dodatek č. 2 je vyhotoven ve čtyřech stejnopisech, z nichž každá strana obdrží po dvou. Dodatek č. 2 nabývá platnosti v den podpisu poslední ze smluvních stran a účinnosti dnem uveřejnění v registru smluv. Obě strany prohlašují, že došlo k dohodě v celém rozsahu.

Přílohy Dodatku č. 2: ZL 1 včetně VV

V Pardubicích, dne 19.9.2025

Za objednatele:

Vodovody a kanalizace Pardubice, a.s.
Leoš Malina
předseda představenstva

VODOVODY A KANALIZACE
PARDUBICE, a.s.
Teplého 2014, 530 02 PARDUBICE
IČO 60 10 86 31 DIČ CZ60108631
OR KS HK, oddíl B, vložka 999

V Pardubicích, dne 19.9.2025

Za zhotovitele:

KVIS Pardubice a.s.
Ing. Pavel Jeništa
člen představenstva

(13)
KVIS Pardubice a.s.
Povice 151
533 53 Pardubice
IČO: 465 06 934
DIČ: CZ46506934
Tel: 465 822 640

Změnový list č. 01

Číslo změnového příkazu	01/2025
Datum zadání:	07.08.2025
Číslo projektu:	05518-100
Název stavby:	Zajištění kapacity a kvality SV Pardubice, část 3.1 napojení ÚV Hrobice na kanalizaci
Název objednatele	Vodovody a kanalizace Pardubice a.s., Teplého 2014, 530 02 Pardubice
Název zhotovitele:	KVIS Pardubice a.s., Rosice 151, 533 53 Pardubice
Iniciátor změny:	Zhotovitel

1. Předmět změny

- 1.1 Čerpací stanice (změna typu čerpadel) (rozpočet přílohou)
- 1.2 Napojení výtlaku z Čeperky (rozpočet přílohou)
- 1.3 Napojovací bod developer Staněk (rozpočet přílohou)
- 1.4 Informační tabule (rozpočet přílohou)

2. Důvod změny

- 2.1 Cenové dorovnání ke skutečným výměrám a dodanému čerpadlu v souvislosti požadovaného čerpání do systému tlakové kanalizace za podmínky neomezit jakoukoliv její provozuschopnost. Nově navržené a osazené čerpadlo se šroubovým oběžným kolem má lepší průchodnost a zvýšenou odolnost vůči abrazi oproti čerpadlu navrženém v PD. Z technického a provozního hlediska se jedná o lepší řešení než navržené v PD.
- 2.2 Cenové dorovnání ke skutečným výměrám vzhledem výhledovému napojení obce Čeperka do kanalizačního výtlaku z ÚV Hrobice a požadavku měření odpadních vod v ČS Hrobice i z výhledového napojení Čeperky s potřebnou provozní optimalizací čerpání.
- 2.3 Cenové dorovnání ke skutečným výměrám v souvislosti s předpokládanou novou zástavbou v lokalitě Hrobický Dvůr
- 2.4 Cenové dorovnání ke skutečným výměrám

3. Časový harmonogram

Změna nebude mít vliv na konečný termín dokončení díla

4. Finanční harmonogram

Navrhovaná změna bude mít dopad na finanční náklad objektu:

Vícepráce ve výši:

Čerpací stanice - změna typu čerpadel	+	388 449,00 Kč bez DPH
Napojení výtlaku z Čeperky	+	214 082,84 Kč bez DPH
Napojovací bod developer Staněk	+	18 248,00 Kč bez DPH
Informační tabule	+	15 000,00 Kč bez DPH

Celkové snížení ceny díla o:

+ 635 779,84 Kč bez DPH

5. Druh změny

Dle Zákona o zadávání veřejných zakázek č. 134/2016 Sb., §222, odst.6.

6. Přílohy

1. Rozpočet změny

7. Podpisy

Zhotovitel

	Pavel Žďárský stavitel jméno	⁽³⁹⁾  KVIS Pardubice a.s. Rosice 151 533 53 Pardubice IČO: 465 06 935 DIČ: C746006034 Tel: 465 827 840 razítko a podpis
datum		

Projektant

	Ing. Jiří Forejtek projektant jméno	razítko a podpis
datum		

Technický dozor investora

	Mgr. Tomáš Prorok TDS jméno	razítko a podpis
datum		

Objednatel

	Mgr. Tomáš Prorok jméno	razítko a podpis
datum		

SOUPIS PRACÍ

Stavba: Zajištění kapacity a kvality SV Pardubice část 3.1 napojení ÚV Hrobice na kanal
Objekt: Čerpací stanice - Změnový list č.1

Místo: Datum: 07/2025
Zadavatel: Projektant:
Uchazeč:

Pol.	Číslo pozice	Cenová soustava	Kod	Popis položky	Měra jednotka	Počet měř. jednotek	Jednotková cena (Kč)		Cena bez DPH (Kč)	
							dodávka	montáž	dodávka	montáž
1	1			Ponorné kalové čerpadlo s jednokanálovým kolem, s elektromotorem 400V/50Hz, s patkovým kolenem a spouštěcím zařízením, pro Q= 2 l/s, H= 25m	kpl	2	-115 222	-1 833	-230 444	-3 666
1	1			Ponorné kalové čerpadlo s jednokanálovým šroubovým kolem, s elektromotorem 400V/50Hz, s patkovým kolenem a spouštěcím zařízením, pro Q= 2 l/s, H= 25m	kpl	2	193 752	1 833	387 504	3 666
12	12			Čerpadlo úkapu, elektrody šoupě DN 80, DN 50, proplach, potrubí DN 32, žebřík šachta IP	ks	1	81 880	24 440	81 880	24 440
15	15			Nadrž IP BN 9 2,5/2,35; nabetonování dna 250mm; poklop 600x600	kpl	1	75 069	50 000	75 069	50 000

Položka - změna čerpade - PŮVODNÍ

Položka - změna čerpadel - HIDROSTAL

Položky navíc oproti PD


Položky navíc oproti PD

Specifikace jednotlivých položek je uvedena v příloze č. D.2.1-01 Technická zpráva, seznam strojů a zařízení a je pro zhotovitele závazná

	Dodávka celkem	314 009
	Montáž celkem	74 440
	CELKEM	388 449

ČSOV – Hrobice

PŮDORYS

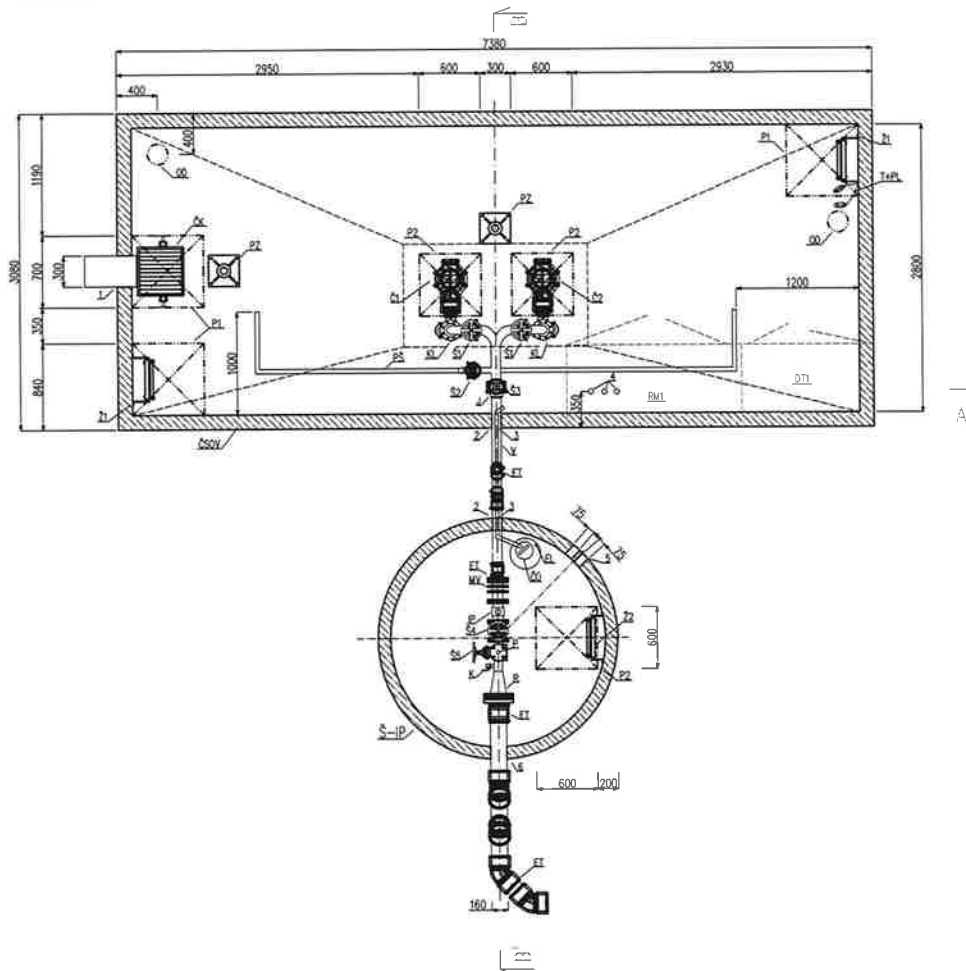

Rev.Č.	Revizní poznámka	Datum	Podpis	Kontrola
--------	------------------	-------	--------	----------

Legenda technologií

P1	Poklop vadřenský 700x700 kompozit
P2	Poklop vadřenský 600x600 kompozit
ČSOV	Čerpadlo stáncí odpadních vod
Š-IP	Šachta – indukčního průtokoměru
Z1	Nerez žebřík s protiskluzem a výsuvným madlem ČSOV
Z2	Nerez žebřík s protiskluzem a výsuvným madlem Š-IP
OK	Česlicový koš
OD	Odvětrání DN 200 – větrací hlavice plast
PZ	Patka pro osazení zvedacího zařízení
ZZ	Zvedací zařízení
Č1,2	Čerpadlo kalové se šroubovým odstředivým kolem
KL	Kulová zpětná klapka DN 80
S1	Nožové šoupátka DN 80 s nestoupavým vřetenem
S2	Nožové šoupátka DN 50 vč. stojanu, elektropohonu AUMA
S3	Nožové šoupátka DN 80 vč. stojanu, elektropohonu AUMA
S4	Šoupě DN 80 pro odpadní vodu
S5	Šoupě DN 50 pro odpadní vodu
PŠ	Proplachovací potrubí ČSOV DN 32
J	Jištěná příruba DN 80
V	Výtlač – potrubí PE,nerez DN 80
ET	Elektroventil DN 80, 150
MV	Montážní vložka DN 80
IP	Indukční průtokoměr DN 80 oddělená verze
K	Kulový kohout DN 20, odvzdušnění, vnitřní zavít
P	Příruba DN 50 s vnitřním zavítem DN 32
KL	Kulová zpětná klapka DN 32
Č	Čerpadlo úkopu 230V
EL	Elektrody – signalizace zaplavení komory
D	Držák vodicích tyčí
VT	Vodící tyče
T+PL	Tenzometr + plováková sestava
R	FFR přírubová tvorovka – redukce DN 150/80


Legenda propojovacích potrubí

1	Nátak odp. vod. do ČSOV PP U2 DN 300 – gravitační potrubí
2	Výtlač z PE100RC SDR17 ø 90
3	Výtlač z PE100RC SDR17 ø 32
4	Chránička 3x DN 50 – ČSOV elektro
5	Chránička 2x HT DN 75 – IPŠ elektro
6	Výtlač z PE100RC SDR17 ø 150

Hlavní projektant	Vypracoval	Kreslil	Elbis CZ s.r.o.
Otakar Bulis	Štěpán Černý	Štěpán Černý	Lány na Dálku 174 Pardubice, 530 02
Investor:	VAK PARDUBICE a.s.		
Místo:	Hrobice, Čeperka		
Akce:	Zajištění kapacity a kvality SV Pardubice		
část 3.1 napojení ÚV Hrobice na kanalizaci			MAPÍTKO: 1:50
Část dokumentace: Stojně – technologická část			Datum: 1.7.2025
Rezy technologie ČSOV			Stupeň: DSPS
			Příloha: D.2.1 – 02

ČSOV – Hrobice

ŘEZ: A – A'

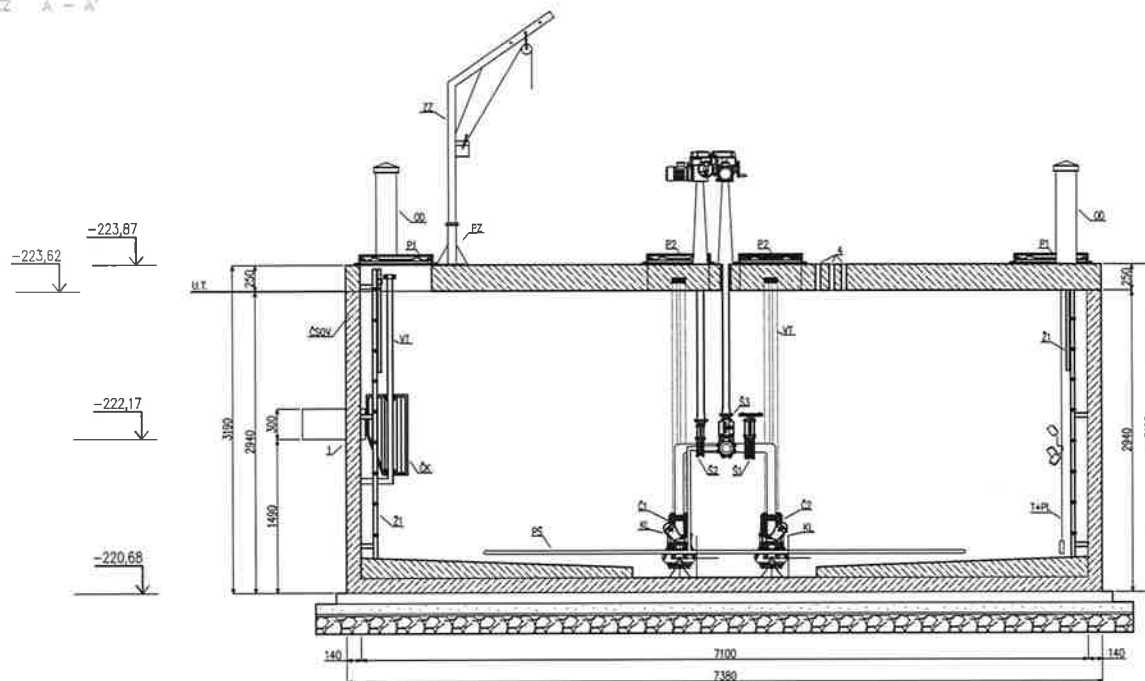

Legenda technologií

P1	Poklop vodárenský 700x700 kompozit
P2	Poklop vodárenský 600x600 kompozit
ČSOV	Čerpací stanice odpadních vod
S-IP	Šachta – indukčního průtokoměru
Z1	Nerez žebřík s protiskluzem a výsuvným madlem ČSOV
Z2	Nerez žebřík s protiskluzem a výsuvným madlem S-IP
ČK	Česlicový koš
OD	Odvětrání DN 200 – větrací hlavice plast
PZ	Patka pro osazení zvedacího zařízení
ZZ	Zvedací zařízení
Č1,2	Čerpadlo kalové se šroubovým odsíředivým kolem
KL	Kulová zpětná klapka DN 80
S1	Nožové šoupátko DN 80 s nestoupavým vřetenem
S2	Nožové šoupátko DN 50 vč. stojanu, elektropohonu AUMA
S3	Nožové šoupátko DN 80 vč. stojanu, elektropohonu AUMA
S4	Šoupě DN 80 pro odpadní vodu
S5	Šoupě DN 50 pro odpadní vodu
PŠ	Průplachovací potrubí ČSOV DN 32
J	Jištěná příruba DN 80
V	Výtlač – potrubí PE, nerez DN 80
ET	Elektroventil DN 80, 150
MV	Montážní vložka DN 80
IP	Indukční průtokoměr DN 80 oddělená verze
K	Kulový kohout DN 20, odvzdušnění, vnitřní zavít
P	Příruba DN 50 s vnitřním zavítem DN 32
KL	Kulová zpětná klapka DN 32
Č	Čerpadlo číselu 230V
EL	Elektrody – signalizace zaplavení komory
D	Držák vodicích tyčí
VT	Vodící tyče
T+PL	Tenzometr + plováková sonda
R	FFR přírubová tvarovka – redukce DN 150/80


Legenda propojovacích potrubí

1	Nátok odp. vod. do ČSOV PP U2 DN 300 – gravitační potrubí
2	Výtlač z PE100RC SDR17 ø 90
3	Výtlač z PE100RC SDR17 ø 32
4	Chránička 3x DN 50 – ČSOV elektro
5	Chránička 2x HT DN 75 – IPŠ elektro
6	Výtlač z PE100RC SDR17 ø 150

Hlavní projektant	Vypracoval	Kreslil	Etika CZ s.r.o.
Otokar Bulis	Štěpán Černý	Štěpán Černý	Lány na Dálku 174 Pardubice, 530 02
Investor:	VAK PARDUBICE a.s.		
Místo:	Hrobice, Čeperka		
Akce:	Zajištění kapacity a kvality SV Pardubice	MAPKA:	1:50
	část 3.1 napojení ÚV Hrobice na kanalizaci	Datum:	1.7.2025
		Stupeň:	ÚSPS
Část dokumentace:	Stojně – technologická část	Příloha:	D.2.1 – 04
	Řezy technologie ČSOV		

ČSOV – Hrobice

REZ: 3 - 3'

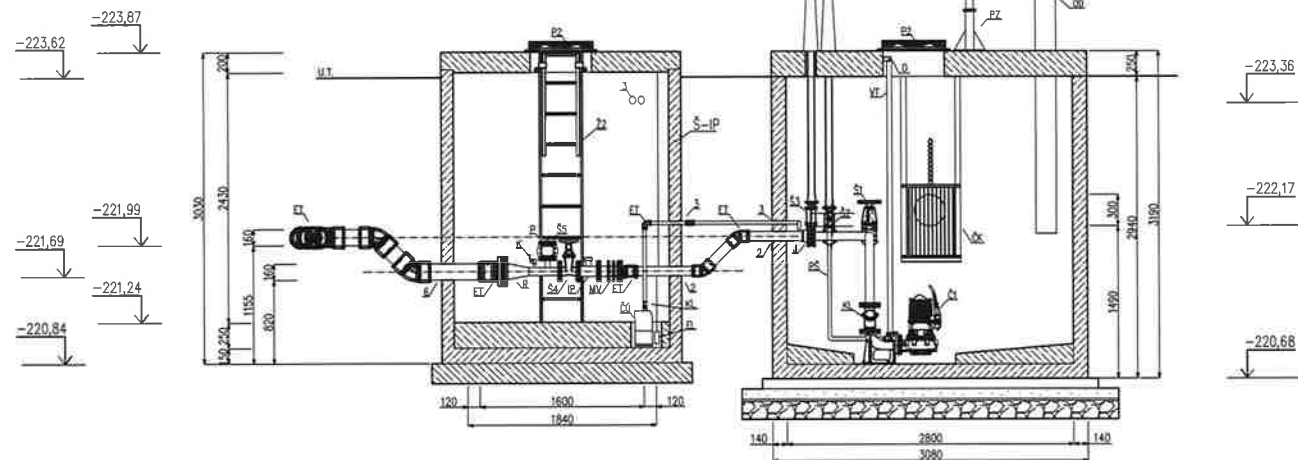

Legenda technologií

P1	Poklop voděrenský 700x700 kompozit
P2	Poklop voděrenský 600x600 kompozit
ČSOV	Čerpací stanice odpadních vod
S-IP	Šachta – indukčního průtokoměru
Z1	Nerez žebřík s protiskluzem a výsuvným madlem ČSOV
Z2	Nerez žebřík s protiskluzem a výsuvným madlem S-IP
ČK	Česlicový koš
OD	Odvětrání DN 200 – větrací hlavice plast
PZ	Patka pro osazení zvedacího zařízení
ZZ	Zvedací zařízení
Č1,2	Čerpadlo kalové se šroubovým odstředivým kolem
KL	Kulová zpětná klapka DN 80
S1	Nožové šoupátko DN 80 s nestoupavým vřetenem
S2	Nožové šoupátko DN 50 vč. stojanu, elektropohonu AUMA
S3	Nožové šoupátko DN 80 vč. stojanu, elektropohonu AUMA
S4	Šoupě DN 80 pro odpadní vodu
S5	Šoupě DN 50 pro odpadní vodu
PŠ	Proplachovací potrubí ČSOV DN 32
J	Jištěná příruba DN 80
V	Výtlač – potrubí PE nerez DN 80
ET	Elektroventil DN 80, 150
MV	Montážní vložka DN 80
IP	Indukční průtokoměr DN 80 oddělená verze
K	Kulový kohout DN 20, odvzdušnění, vnitřní zavít
P	Příruba DN 50 s vnitřním zavítem DN 32
KL	Kulová zpětná klapka DN 32
Č	Čerpadlo úkapu 230V
EL	Elektrody – signalizace zaplavení komory
D	Držák vodicích tyčí
VT	Vodicí tyče
T+PL	Tenzometr + plováková sestava
R	FFR přírubová tvarovka – redukce DN 150/80

Legenda propojovacích potrubí

1	Nátok odp. vod. do ČSOV PP U2 DN 300 – gravitační potrubí
2	Výtlač z PE100RC SDR17 Ø 90
3	Výtlač z PE100RC SDR17 Ø 32
4	Chráněná 3x DN 50 – ČSOV elektro
5	Chráněná 2x HT DN 75 – IPŠ elektro
6	Výtlač z PE100RC SDR17 Ø 150

Hlavní projektant	Vypracoval	Kreslil	Elbis CZ s.r.o.
Otokar Bulis	Štěpán Černý	Štěpán Černý	Lázeň na Dálku 174 Pardubice, 530 02
Investor: VAK PARDUBICE a.s.			
Místo: Hrobice, Čeperka			
Akce: Zajištění kapacity a kvality SV Pardubice			MAPÍKA: 1:50
část 3.1 napojení ÚV Hrobice na kanalizaci			Datum: 1.7.2025
Část dokumentace: Stojné – technologická část			Stupeň: DSPS
Rezy technologie ČSOV			Příloha: D.2.1 – 03

REKAPITULACE STAVBY

Kód: Z-2025-013
Stavba: Hrobice - Napojení ÚV na kanalizaci

KSO:
Místo:

CC-CZ:
Datum: 28. 7. 2025

Zadavatel:

IČ:
DIČ:

Zhotovitel:

IČ:
DIČ:

Projektant:

IČ:
DIČ:

Zpracovatel:

IČ:
DIČ:

Poznámka:

Cena bez DPH			214 082,84
DPH základní	Sazba daně	Základ daně	Výše daně
snížená	21,00%	214 082,84	44 957,40
	12,00%	0,00	0,00
Cena s DPH v CZK			259 040,24

Projektant

Zpracovatel

Datum a podpis:

Razítko

Datum a podpis:

Razítko

Objednavatel

Zhotovitel

Datum a podpis:

Razítko

Datum a podpis:

Razítko

REKAPITULACE OBJEKTŮ STAVBY A SOUPISŮ PRACÍ

Kód: Z-2025-013

Stavba: Hrobice - Napojení ÚV na kanalizaci

Místo: Datum: 28. 7. 2025

Zadavatel: _____ **Projektant:** _____

Zhotovitel: _____ **Zpracovatel:** _____

Kód	Popis	Cena bez DPH [CZK]	Cena s DPH [CZK]
Náklady z rozpočtů		214 082,84	259 040,24
ZL01	Změna napojení výtlačku do ČS	214 082,84	259 040,24

KRYCÍ LIST SOUPISU PRACÍ

Stavba:

Hrobice - Napojení ÚV na kanalizaci

Objekt:

ZL01 - Změna napojení výtlačku do ČS

KSO:

Místo:

CC-CZ:

Datum:

28. 7. 2025

Zadavatel:

IČ:

DIČ:

Zhotovitel:

IČ:

DIČ:

Projektant:

IČ:

DIČ:

Zpracovatel:

IČ:

DIČ:

Poznámka:

Cena bez DPH

214 082,84

	Základ daně	Sazba daně	Výše daně
DPH základní	214 082,84	21,00%	44 957,40
snížená	0,00	12,00%	0,00

Cena s DPH

v CZK

259 040,24

Projektant

Zpracovatel

Datum a podpis:

Razítko

Datum a podpis:

Razítko

Objednavatel

Zhotovitel

Datum a podpis:

Razítko

Datum a podpis:

Razítko

REKAPITULACE ČLENĚNÍ SOUPISU PRACÍ

Stavba: Hrobice - Napojení ÚV na kanalizaci
Objekt: ZL01 - Změna napojení výtlaku do ČS

Místo: Datum: 28. 7. 2025
Zadavatel: Projektant:
Zhotovitel: Zpracovatel:

Kód dílu - Popis Cena celkem [CZK]

Náklady ze soupisu prací		214 082,84
HSV - Práce a dodávky HSV		214 082,84
1 - Zemní práce		71 389,64
3 - Svislé a kompletní konstrukce		4 086,00
4 - Vodorovné konstrukce		2 376,00
8 - Trubní vedení		122 482,76
998 - Přesun hmot		13 748,44

SOUPIS PRACÍ

Stavba:

Hrobice - Napojení ÚV na kanalizaci

Objekt:

ZL01 - Změna napojení výtlačku do ČS

Místo:

Datum: 28. 7. 2025

Zadavatel:

Projektant:

Zhotovitel:

Zpracovatel:

PČ	Typ	Kód	Popis	MJ	Množství	J.cena [CZK]	Cena celkem [CZK]
----	-----	-----	-------	----	----------	--------------	-------------------

Náklady soupisu celkem

214 082,84


D HSV Práce a dodávky HSV 214 082,84

D 1 Zemní práce 71 389,64

1	K	121151105	Sejmutí ornice plochy do 100 m2 tl vrstvy přes 250 do 300 mm strojně	m2	18,000	140,00	2 520,00
	W		"dl. rýhy v travě" 22,5*0,8		18,000		
	W		Součet		18,000		
2	K	132154206	Hloubení zapažených rýh š do 2000 mm v hornině třídy těžitelnosti I skupiny 1 a 2 objem do 5000 m3	m3	16,200	630,00	10 206,00
	W		"50% výkopku v hornině tř.2"				
	W		"rýha" 22,5*0,8*1,8*0,5		16,200		
	W		Součet		16,200		
3	K	132212221	Hloubení zapažených rýh šířky do 2000 mm v soudržných horninách třídy těžitelnosti I skupiny 3 ručně	m3	0,324	1 337,00	433,19
	W		"50% výkopku v hornině tř. 4"				
	W		"rýha" 22,5*0,8*1,8*0,01		0,324		
	W		Součet		0,324		
4	K	132254206	Hloubení zapažených rýh š do 2000 mm v hornině třídy těžitelnosti I skupiny 3 objem do 5000 m3	m3	16,200	660,00	10 692,00
	W		"50% výkopku v hornině tř.3"				
	W		"rýha" 22,5*0,8*1,8*0,5		16,200		
	W		Součet		16,200		
5	K	151811131	Osazení pažicího boxu hl výkopu do 4 m š do 1,2 m	m2	81,000	29,00	2 349,00
	W		22,5*2*1,8		81,000		
	W		Součet		81,000		
6	K	151811231	Odstranění pažicího boxu hl výkopu do 4 m š do 1,2 m	m2	81,000	12,00	972,00
7	K	162751117	Vodorovné přemístění přes 9 000 do 10000 m výkopku/sypaniny z horniny třídy těžitelnosti I skupiny 1 až 3	m3	10,800	446,00	4 816,80
	W		"výkop tř. 1,2,3 - lože+obsyp"				
	W		1,8+9,0		10,800		
	W		Součet		10,800		
8	K	162751119	Příplatek k vodorovnému přemístění výkopku/sypaniny z horniny třídy těžitelnosti I skupiny 1 až 3 ZKD 1000 m přes 10000 m	m3	108,000	52,00	5 616,00
	W		10,8*10 'Přepočtené koeficientem množství		108,000		
9	K	171201221	Poplatek za uložení na skládce (skládkovné) zeminy a kamení 2,05 'Přepočtené koeficientem množství	t	22,140	580,00	12 841,20
	W		10,8*2,05 'Přepočtené koeficientem množství		22,140		
10	K	171251201	Uložení sypaniny na skládky nebo meziskládky	m3	10,800	36,00	388,80
11	K	174101101	Zásyp jam, šachet rýh nebo kolem objektů sypaninou se zhutněním	m3	21,600	290,00	6 264,00
	W		"výkop-podsyp-obsyp"				
	W		32,4-9,0-1,8		21,600		
	W		Součet		21,600		
12	K	175151101	Obsypání potrubí strojně sypaninou bez prohození, uloženou do 3 m	m3	9,000	390,00	3 510,00
	W		22,5*0,8*0,5		9,000		
	W		Součet		9,000		
13	M	58337310	Štěrkopísek frakce 0/4	t	15,030	480,00	7 214,40
	W		9*1,67 'Přepočtené koeficientem množství		15,030		
14	K	181351005	Rozprostření ornice tl vrstvy přes 250 do 300 mm pl do 100 m2 v rovině nebo ve svahu do 1:5 strojně	m2	18,000	152,00	2 736,00
	W		"dl. rýhy v travě" 22,5*0,8		18,000		
	W		Součet		18,000		
15	K	183405211	Výsev trávniku hydroosevem na ornici	m2	18,000	42,00	756,00
	W		"dl. rýhy v travě" 22,5*0,8		18,000		
	W		Součet		18,000		

PČ	Typ	Kód	Popis	MJ	Množství	J.cena [CZK]	Cena celkem [CZK]
16	M	005724700	osivo směs travní univerzál	kg	0,450	165,00	74,25
	VV		18*0,025 *Přepočtené koeficientem množství		0,450		
	D	3	Svislé a kompletní konstrukce				4 086,00
17	K	338171123	Osazování sloupků a vzpěr plotových ocelových v přes 2 do 2,6 m se zabetonováním	kus	2,000	844,00	1 688,00
18	M	55342255	sloupek plotový průběžný Pz a komaxitový 2500/38x1,5mm	kus	2,000	1 199,00	2 398,00
	D	4	Vodorovné konstrukce				2 376,00
19	K	451573111	Lože pod potrubí otevřený výkop ze štěrkopísku	m3	1,800	1 320,00	2 376,00
	VV		22,5*0,8*0,1		1,800		
	VV		Součet		1,800		
	D	8	Trubní vedení				122 482,76
20	K	871321211	Montáž potrubí z PE100 SDR 11 otevřený výkop svařovaných elektrotvarovkou D 160 x 14,6 mm	m	22,500	297,00	6 682,50
	VV		22,5		22,500		
	VV		Součet		22,500		
21	M	28613329.1	potrubí kanalizační PE100 RC SDR11, 160x14,6 dl 12m, s ochranným pláštěm z PP, typ III	m	22,838	1 199,00	27 382,76
	VV		22,5*1,015 *Přepočtené koeficientem množství		22,838		
22	K	877321101	Montáž elektrospojek na potrubí z PE trub d 160	kus	5,000	608,00	3 040,00
23	M	28615978	elektrospojka SDR11 PE 100 PN16 D 160mm	kus	5,000	775,00	3 875,00
24	K	877321110	Montáž elektrokolen 45° na potrubí z PE trub d 160	kus	2,000	608,00	1 216,00
25	M	28614951	elektrokoleno 45° PE 100 PN16 D 160mm	kus	2,000	3 581,00	7 162,00
26	K	877321115	Montáž elektro T-kusů redukovaných na potrubí z PE trub d 160/90	kus	2,000	848,00	1 696,00
27	M	28614963	elektrotvarovka T-kus rovnoramenný PE 100 PN16 D 160mm	kus	2,000	5 496,00	10 992,00
28	K	891312122	Montáž kanalizačních šoupátek otevřený výkop DN 150	kus	2,000	2 280,00	4 560,00
29	M	42221456	šoupátko odpadní voda litina GGG 50 krátká stavební dl PN10/16 DN 150x210mm	kus	2,000	17 975,00	35 950,00
30	M	42291074	souprava zemní pro šoupátka DN 100-150mm Rd 1,5m	kus	2,000	2 156,00	4 312,00
31	K	899401112	Osazení poklopů litinových šoupátkových	kus	2,000	1 380,00	2 760,00
32	M	56230632	poklop uliční plastový PA šoupatový	kus	2,000	2 301,00	4 602,00
33	M	56230636	deska podkladová uličního poklopu plastového ventilkového a šoupatového	kus	2,000	303,00	606,00
34	K	899713111	Orientační tabulky na sloupku betonovém nebo ocelovém	kus	2,000	1 850,00	3 700,00
35	K	899721111	Signalizační vodič DN do 150 mm na potrubí	m	27,000	62,00	1 674,00
	VV		22,5*1,2 *Přepočtené koeficientem množství		27,000		
36	K	899721111.1	Ocelové lanko s PVC povlakem o průřezu 3/4 mm a tahové pevnosti min 1770 MPa	m	27,000	55,00	1 485,00
	VV		22,5		22,500		
	VV		Součet		22,500		
	VV		22,5*1,2 *Přepočtené koeficientem množství		27,000		
37	K	899722112	Krytí potrubí z plastů výstražnou fólií z PVC 25 cm	m	22,500	35,00	787,50
	VV		22,5		22,500		
	VV		Součet		22,500		
	D	998	Přesun hmot				13 748,44
38	K	998276101	Přesun hmot pro trubní vedení z trub z plastických hmot otevřený výkop	t	19,364	710,00	13 748,44

KLADÉČSKÉ SCHÉMA

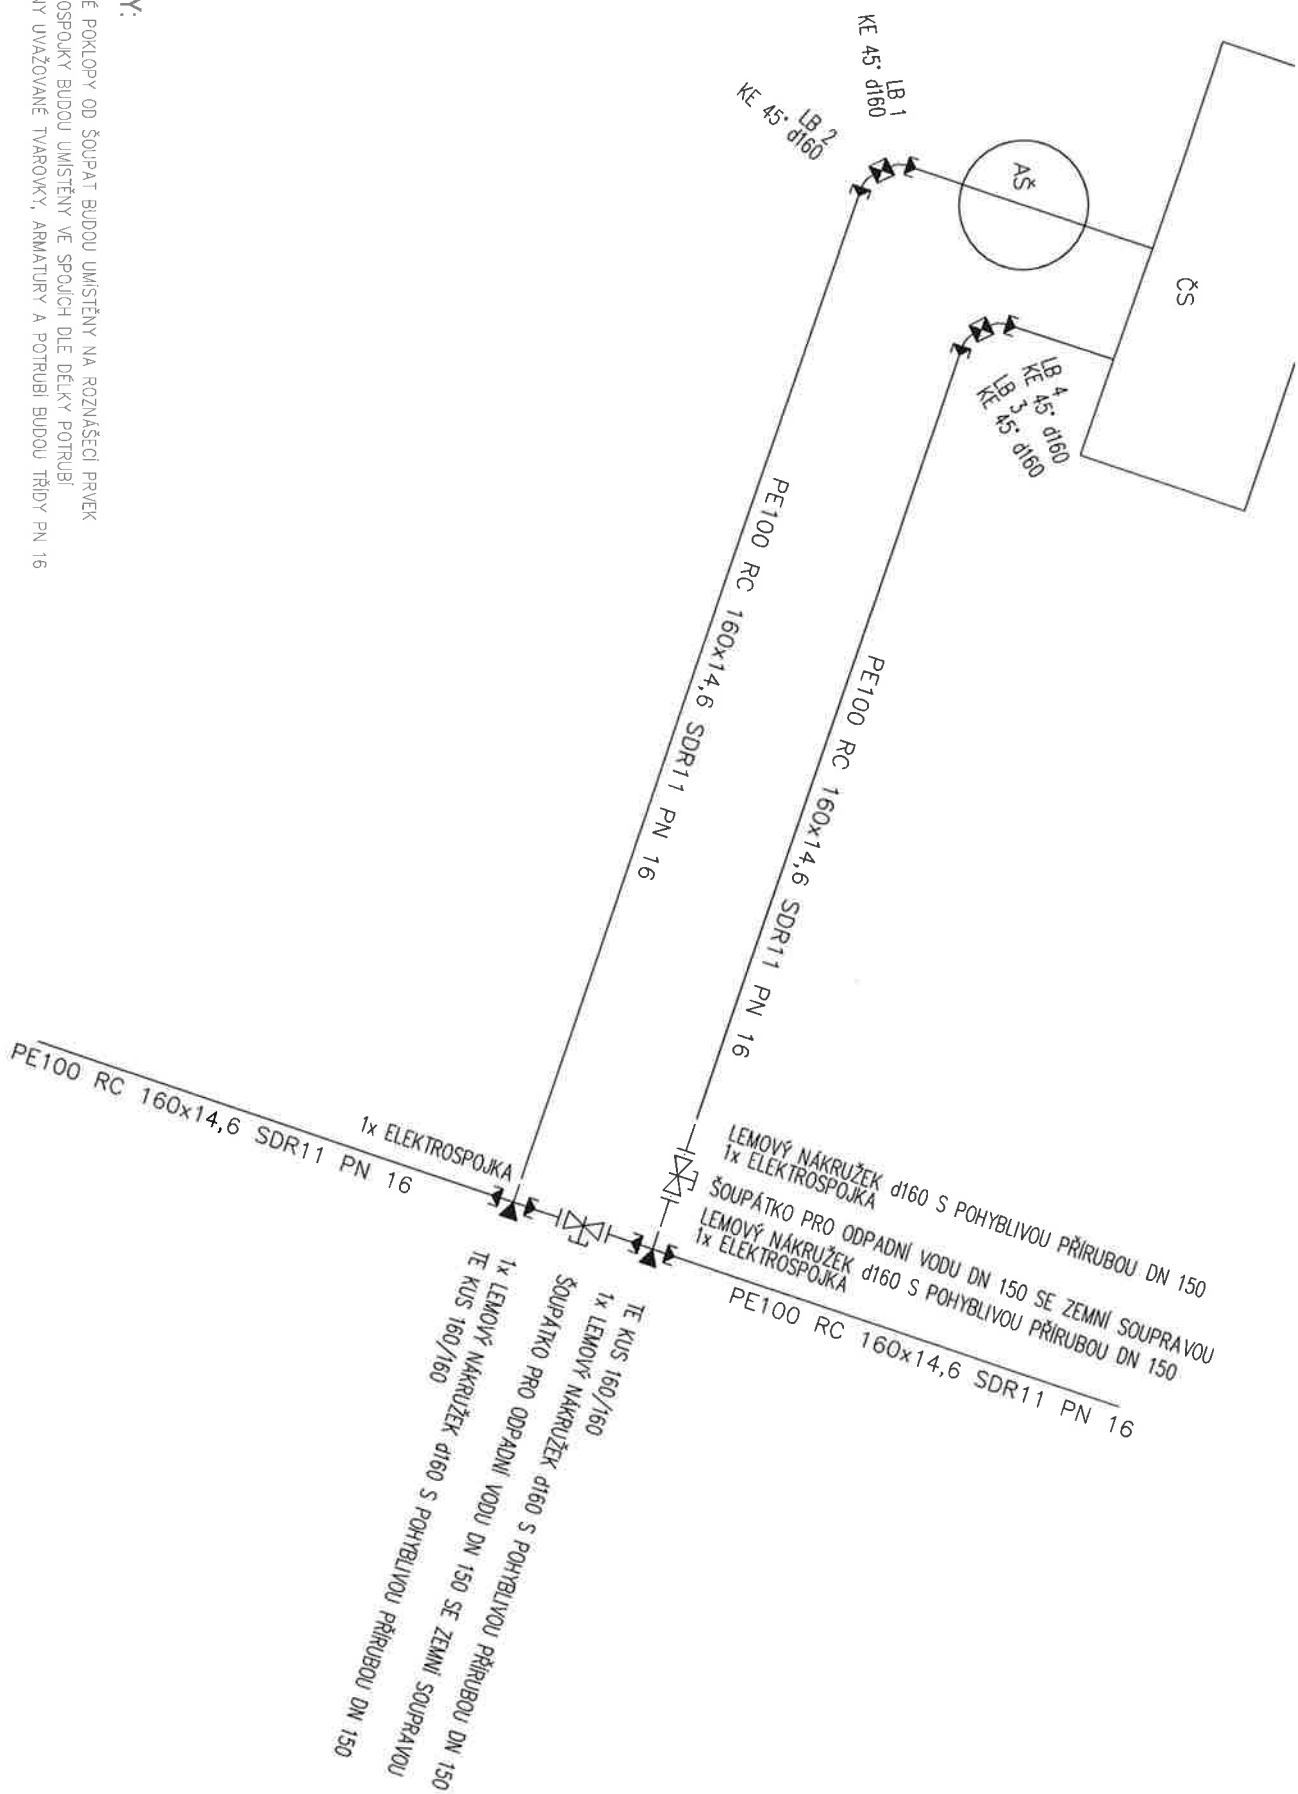


POZNÁMKY:

- LITINOVÉ POKLOPY OD ŠŤUPATÍ BUDOU UMÍSTĚNY NA ROZNAŠEČÍ PRVEK
- ELEKTROSPJOJKY BUDOU UMÍSTĚNY VE SPOJICH DLE DÉLKY POTRUBÍ
- VŠECHNY UVAŽOVANÉ TVAROVKY, ARMATURY A POTRUBÍ BUDOU TŘÍDY PN 16

KOORDINAČNÍ SITUAČNÍ VÝKRES

M 1:100

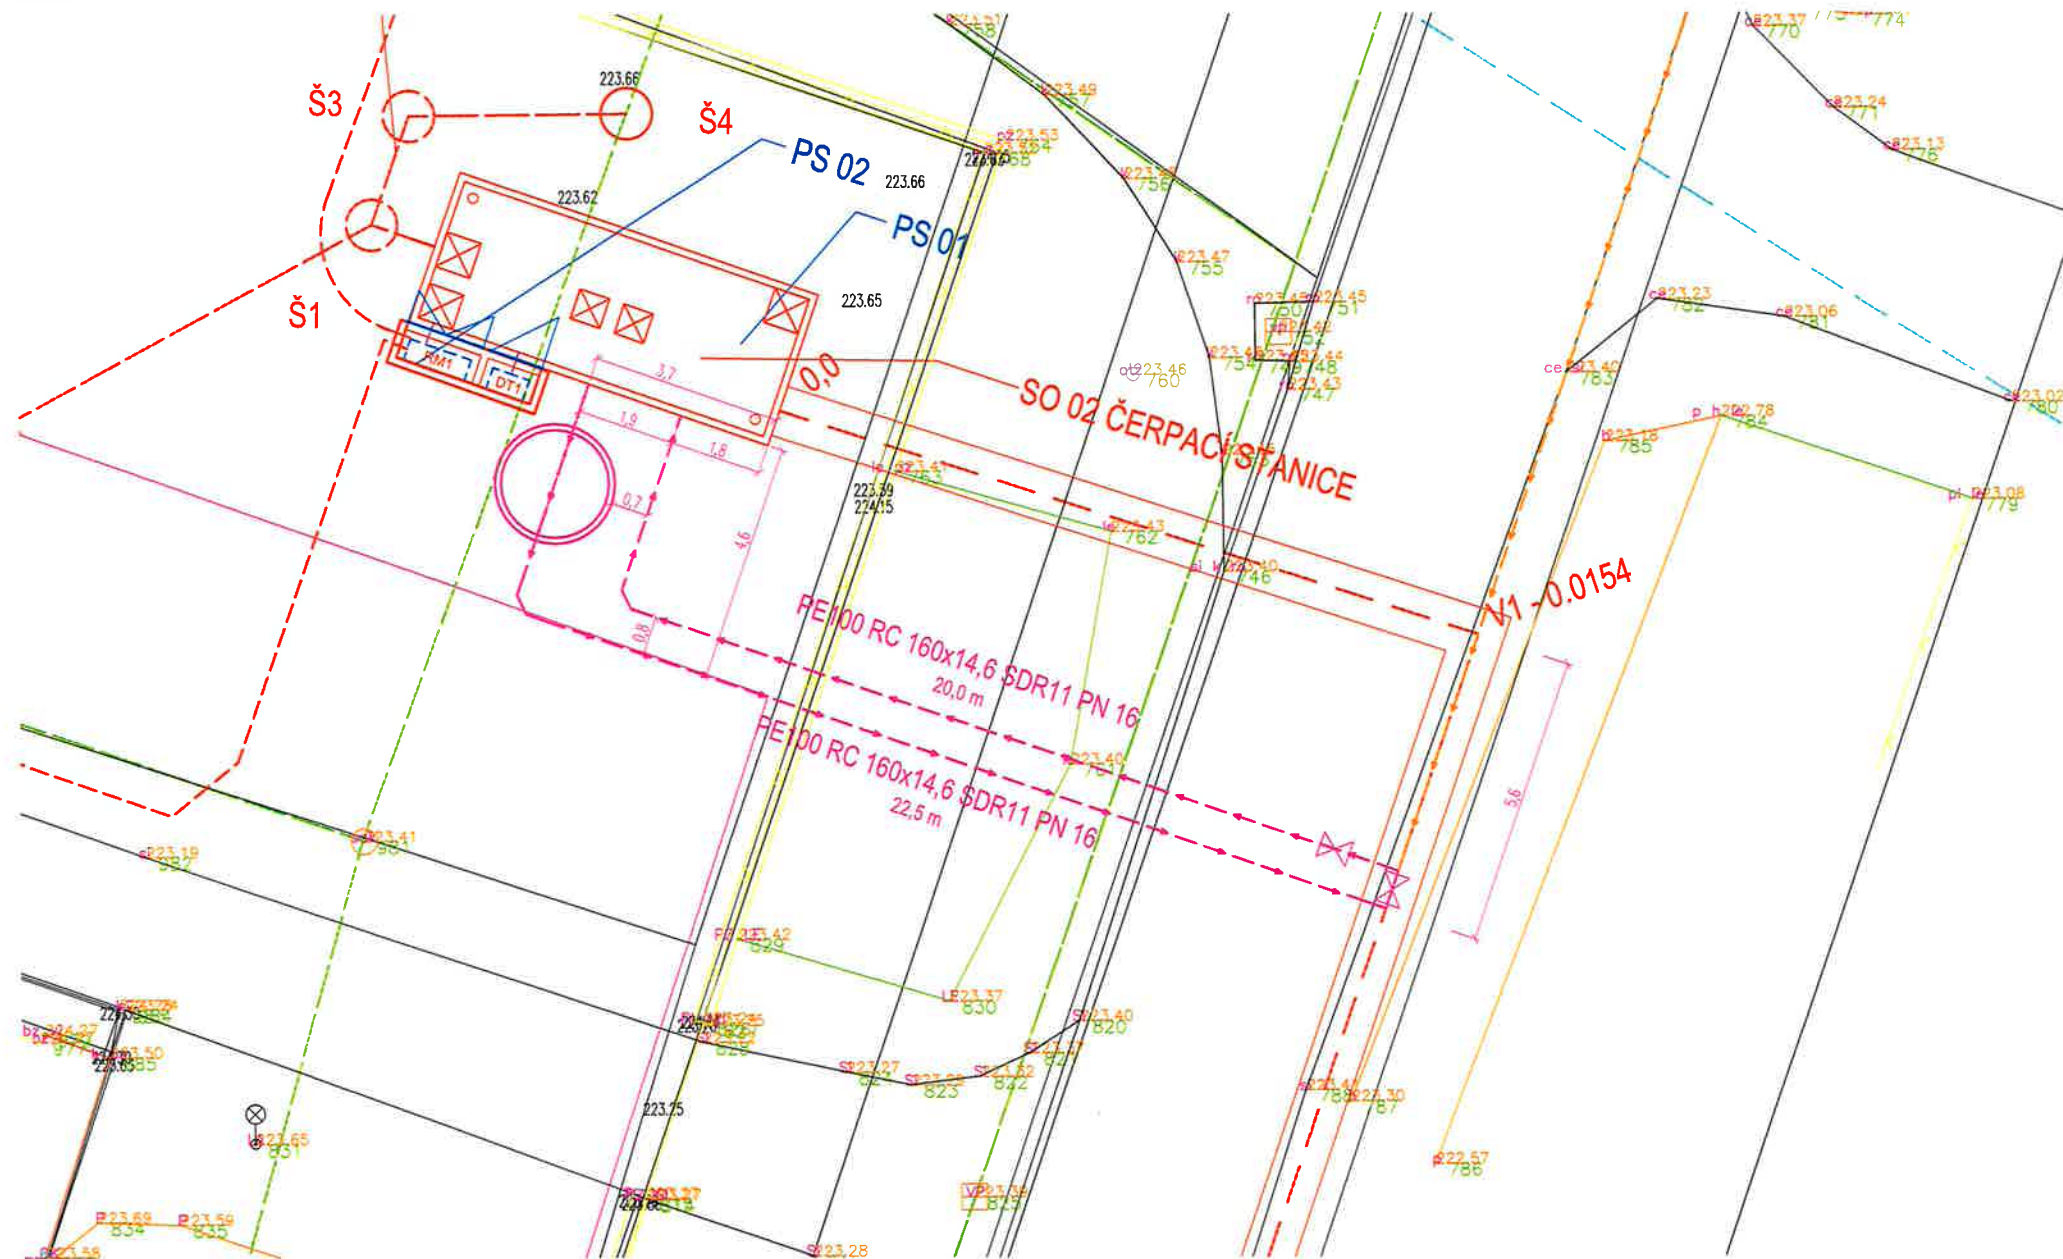

LEGENDA:

NAVŘENÝ KANALIZAČNÍ VÝTLAK

REKAPITULACE STAVBY

Kód: Z-2025-014

Stavba: Hrobice - Zajištění kapacity a kvality SV Pardubice - Napojovací body DCS

KSO: CC-CZ:
Místo: Datum: 28. 7. 2025

Zadavatel: IČ:
DIČ:

Zhotovitel: IČ:
DIČ:

Projektant: IČ:
DIČ:

Zpracovatel: IČ:
DIČ:

Poznámka:

Cena bez DPH	18 248,00
--------------	-----------

DPH základní	Sazba daně	Základ daně	Výše daně
snížená	21,00%	18 248,00	3 832,08
	12,00%	0,00	0,00

Cena s DPH	v	CZK	22 080,08
------------	---	-----	-----------

Projektant	Zpracovatel
------------	-------------

Datum a podpis:	Razítko	Datum a podpis:	Razítko
-----------------	---------	-----------------	---------

Objednavatel	Zhotovitel
--------------	------------

Datum a podpis:	Razítko	Datum a podpis:	Razítko
-----------------	---------	-----------------	---------

REKAPITULACE OBJEKTŮ STAVBY A SOUPISŮ PRACÍ

Kód:

Z-2025-014

Stavba:

Hrobice - Zajištění kapacity a kvality SV Pardubice - Napojovací body DCS

Místo:

Datum:

28. 7. 2025

Zadavatel:

Projektant:

Zhotovitel:

Zpracovatel:

Kód	Popis	Cena bez DPH [CZK]	Cena s DPH [CZK]
Náklady z rozpočtů		18 248,00	22 080,08
01	Napojovací bod p.č. 2300 p. Staněk	18 248,00	22 080,08

KRYCÍ LIST SOUPISU PRACÍ

Stavba:

Hrobice - Zajištění kapacity a kvality SV Pardubice - Napojovací body DCS

Objekt:

01 - Napojovací bod p.č. 2300 p. Staněk

KSO:

Místo:

Zadavatel:

Zhotovitel:

Projektant:

Zpracovatel:

Poznámka:

CC-CZ:

Datum: 28. 7. 2025

IČ:

DIČ:

IČ:

DIČ:

IČ:

DIČ:

IČ:

DIČ:

Cena bez DPH

18 248,00

	Základ daně	Sazba daně	Výše daně
DPH základní	18 248,00	21,00%	3 832,08
snížená	0,00	12,00%	0,00

Cena s DPH

v CZK

22 080,08

Projektant

Zpracovatel

Datum a podpis:

Razítko

Datum a podpis:

Razítko

Objednavatel

Zhotovitel

Datum a podpis:

Razítko

Datum a podpis:

Razítko

REKAPITULACE ČLENĚNÍ SOUPISU PRACÍ

Stavba: Hrobice - Zajištění kapacity a kvality SV Pardubice - Napojovací body DCS

Objekt: 01 - Napojovací bod p.č. 2300 p. Staněk

Místo: Datum: 28. 7. 2025

Zadavatel: Projektant:

Zhotovitel: Zpracovatel:

Kód dílu - Popis Cena celkem [CZK]

Náklady ze soupisu prací	18 248,00
HSV - Práce a dodávky HSV	18 248,00
8 - Trubní vedení	18 248,00

SOUPIS PRACÍ

Stavba: Hrobice - Zajištění kapacity a kvality SV Pardubice - Napojovací body DCS

Objekt: 01 - Napojovací bod p.č. 2300 p. Staněk

Místo: Datum: 28. 7. 2025

Zadavatel: Projektant:

Zhotovitel: Zpracovatel:


PČ	Typ	Kód	Popis	MJ	Množství	J.cena [CZK]	Cena celkem [CZK]
----	-----	-----	-------	----	----------	--------------	-------------------


Náklady soupisu celkem 18 248,00

D HSV Práce a dodávky HSV 18 248,00

D 8 Trubní vedení 18 248,00

1	K	877265217	Montáž elektroredukci na kanalizačním potrubí z PE trub d 63	kus	1,000	354,00	354,00
2	M	28614975	elektroredukce PE 100 PN16 D 63-40mm	kus	1,000	378,00	378,00
3	K	877325214	Montáž elektro T-kusů redukovaných na kanalizačním potrubí z PE trub d 160/63	kus	1,000	477,00	477,00
4	M	28614968	elektrotvarovka T-kus redukovaný PE 100 PN16 D 160-63mm	kus	1,000	9 650,00	9 650,00
5	M	AVK.511402	Přípojkové šoupátko litinové typ 5.11, přímé, závit-ISO, připojovací rozměry 40 x 2"	kus	1,000	4 830,00	4 830,00
6	M	AVK.7731050	Teleskopická souprava, typ 7.7 , přípojková, rozsah 1,05-1,75 m	kus	1,000	1 327,00	1 327,00
7	M	AVK.724	Uliční poklop litinový, šoupátkový, typ 7.2.4	kus	1,000	1 232,00	1 232,00

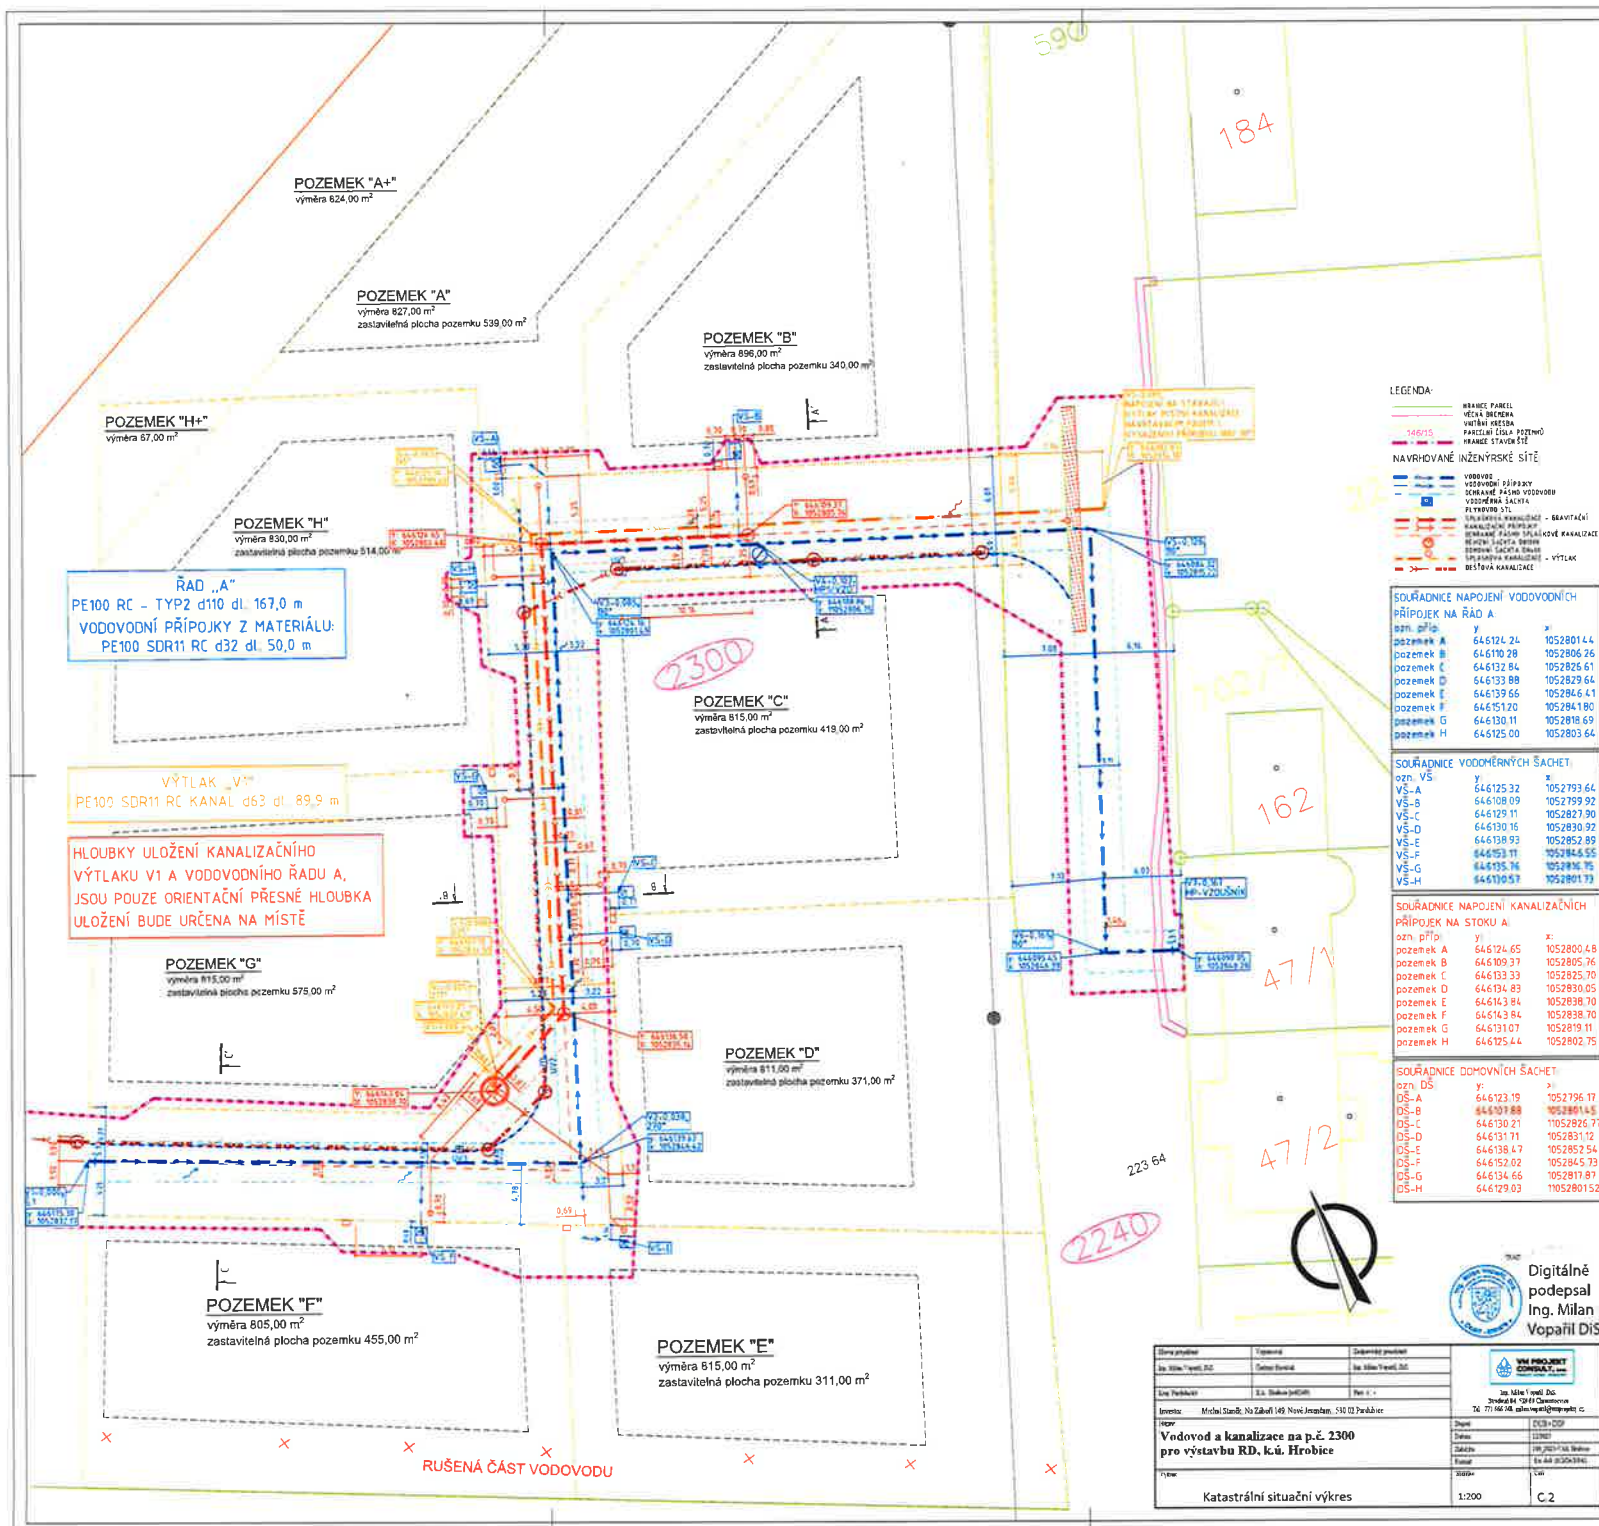

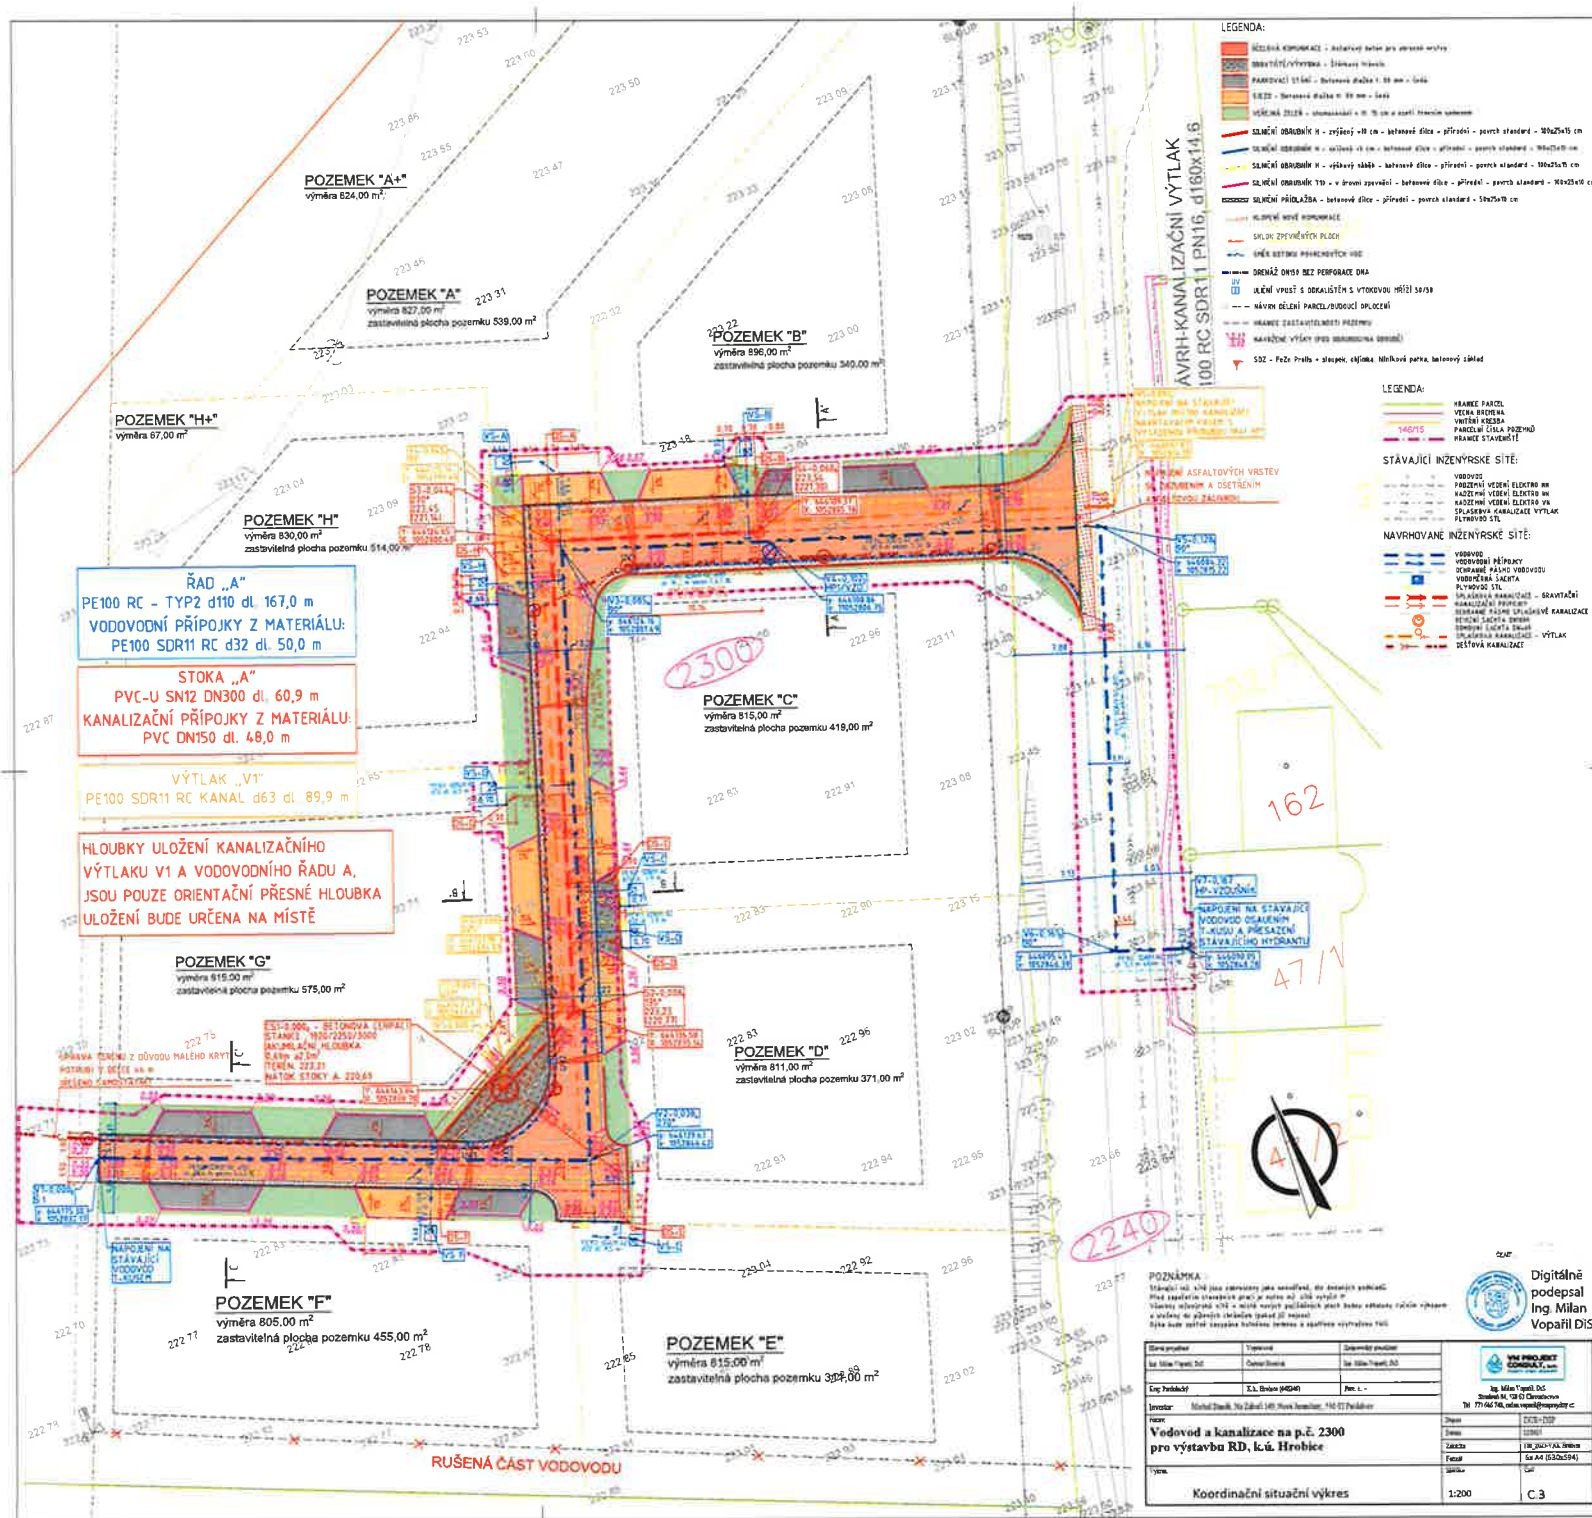

REKAPITULACE STAVBY

Kód: Z-2025-014
Stavba: Hrobice - Zajištění kapacity a kvality SV Pardubice - Napojovací body DCS

KSO:
Místo:

Zadavatel:

Zhotovitel:

Projektant:

Zpracovatel:

Poznámka:

CC-CZ:
Datum: 28. 7. 2025

IČ:
DIČ:

IČ:
DIČ:

IČ:
DIČ:

IČ:
DIČ:

Cena bez DPH			15 000,00
DPH základní snížená	Sazba daně	Základ daně	Výše daně
	21,00%	15 000,00	3 150,00
	12,00%	0,00	0,00
Cena s DPH v CZK			18 150,00

Projektant

Zpracovatel

Datum a podpis:

Razítko

Datum a podpis:

Razítko

Objednavatel

Zhotovitel

Datum a podpis:

Razítko

Datum a podpis:

Razítko

Kód:

Stavba:

Misto:

Zadavatel:

Zhotovitel:

Kód	Popis	Cena bez DPH [CZK]	Cena s DPH [CZK]
Náklady z rozpočtů		15 000,00	18 150,00
VRN	Vedlejší rozpočtové náklady	15 000,00	18 150,00

KRYCÍ LIST SOUPISU PRACÍ

Stavba:

Hrobice - Zajištění kapacity a kvality SV Pardubice - Napojovací body DCS

Objekt:

Vedlejší rozpočtové náklady

KSO:

Místo:

Zadavatel:

Zhotovitel:

Projektant:

Zpracovatel:

Poznámka:

CC-CZ:

Datum:

28. 7. 2025

IČ:

DIČ:

IČ:

DIČ:

IČ:

DIČ:

IČ:

DIČ:

Cena bez DPH

15 000,00

	Základ daně	Sazba daně	Výše daně
DPH základní	15 000,00	21,00%	3 150,00
DPH snížená	0,00	12,00%	0,00

Cena s DPH

v CZK

18 150,00

Projektant

Zpracovatel

Datum a podpis:

Razítko

Datum a podpis:

Razítko

Objednavatel

Zhotovitel

Datum a podpis:

Razítko

Datum a podpis:

Razítko

REKAPITULACE ČLENĚNÍ SOUPISU PRACÍ

Stavba: Hrobice - Zajištění kapacity a kvality SV Pardubice - Napojovací body DCS

Objekt: Vedlejší rozpočtové náklady

Místo: Datum: 28. 7. 2025

Zadavatel: Projektant:

Zhotovitel: Zpracovatel:

Kód dílu - Popis	Cena celkem [CZK]
------------------	-------------------

Náklady ze soupisu prací	15 000,00
--------------------------	-----------

Vedlejší rozpočtové náklady	15 000,00
-----------------------------	-----------

SOUPIS PRACÍ

Stavba: Hrobice - Zajištění kapacity a kvality SV Pardubice - Napojovací body DCS

Objekt: Vedlejší rozpočtové náklady

Místo:
Zadavatel:
Zhotovitel:

Datum: 28. 7. 2025
Projektant:
Zpracovatel:

PČ	Typ	Kód	Popis	MJ	Množství	J.cena [CZK]	Cena celkem [CZK]
----	-----	-----	-------	----	----------	--------------	-------------------

Náklady soupisu celkem

15 000,00

D		VRN	Vedlejší rozpočtové náklady		15 000,00		
1	K	0001	Informační tabule	kpl	1,000	15 000,00	15 000,00