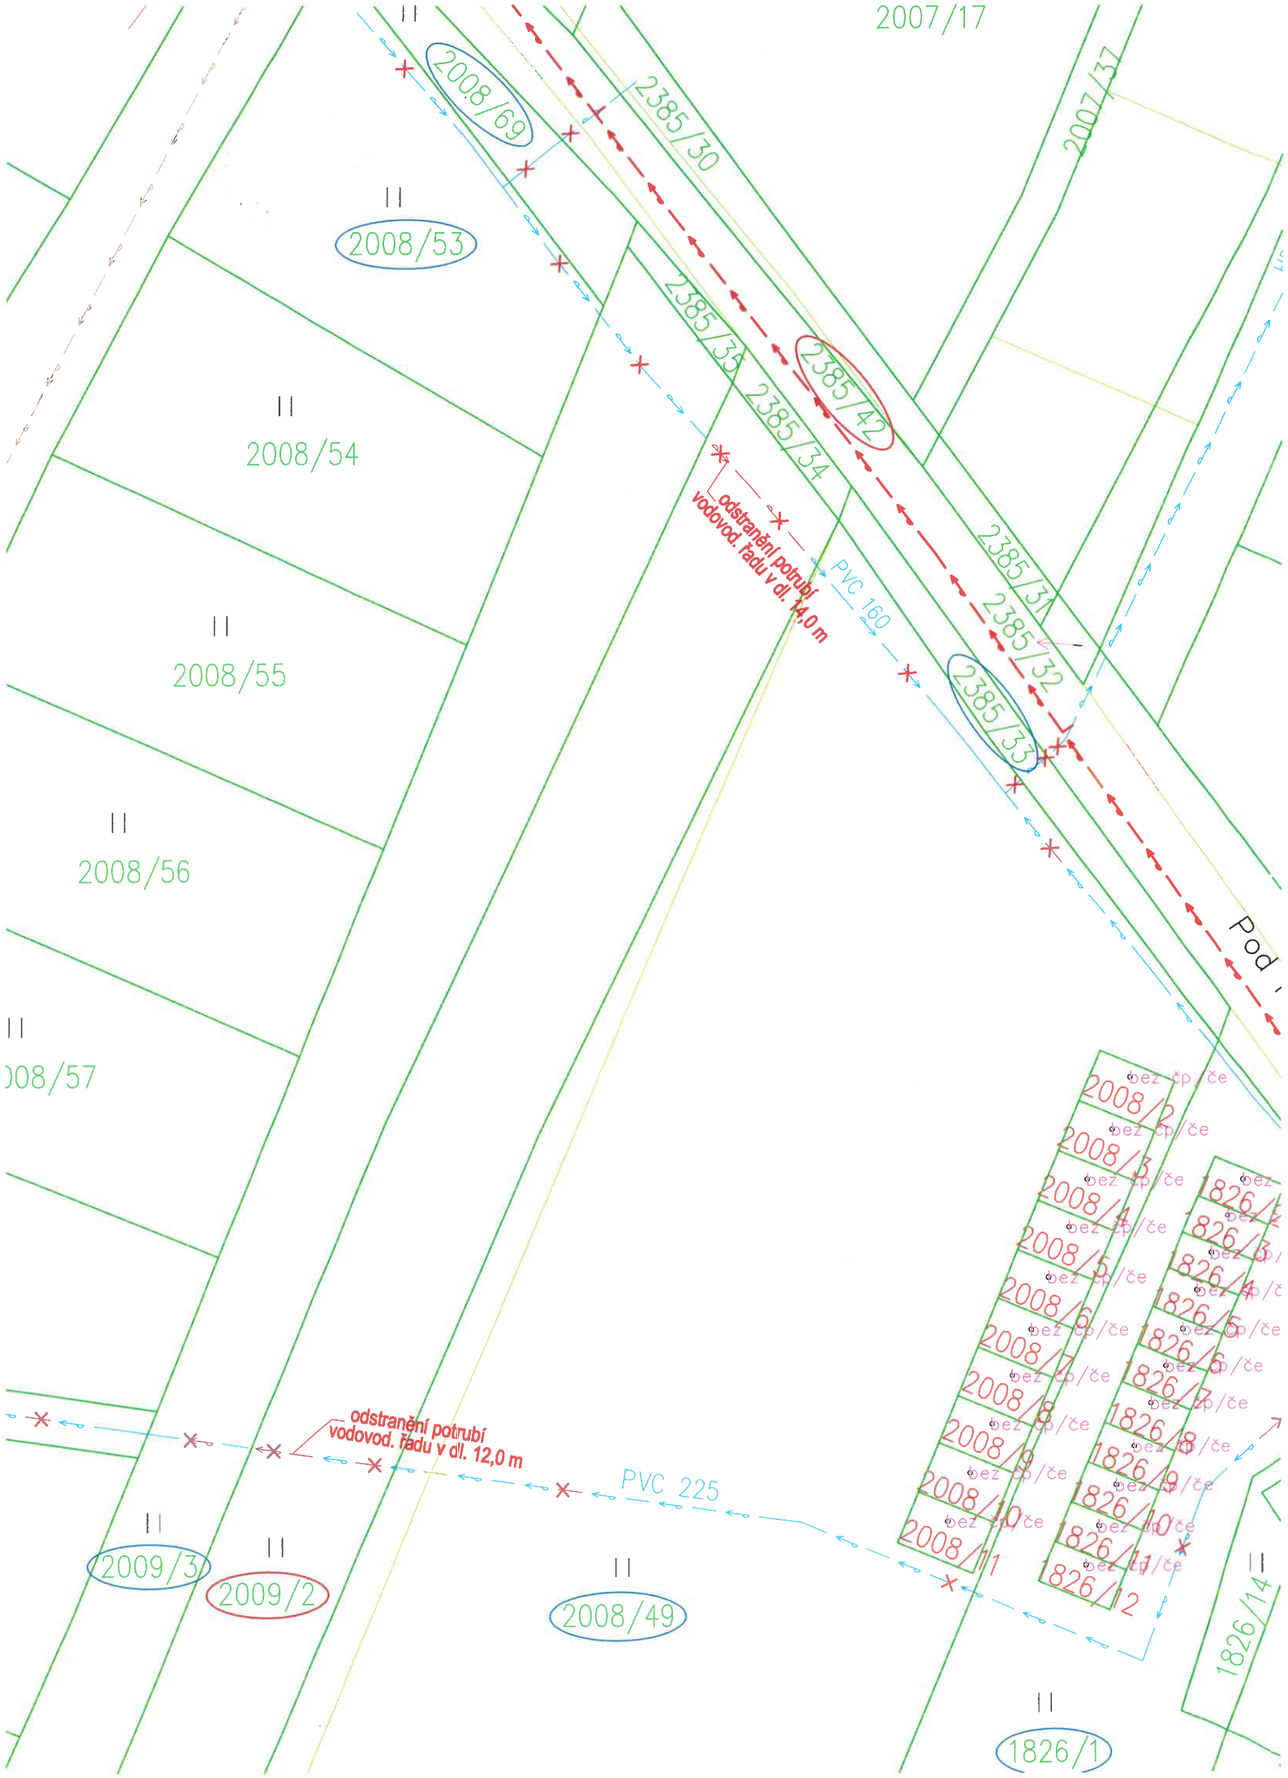

Jako majitelé pozemku 2009/2 v k. ú. Holice v Čechách souhlasíme s rušením vodovodního řadu ve správě VAK Pardubice, a.s. na tomto pozemku dle zákresu na této situaci. Potrubí vodovodního řadu bude z tohoto pozemku odstraněno. Majitelé pozemku 2009/2 budou přizváni ke kontrole, že potrubí je odstraněno. Náklady za odstranění potrubí bude hradit investor akce (VAK Pardubice, a.s.).

Filouš Ladislav
adresa: č. p. 64, 53304 Rokytno
datum nar.: 11.10.1950
podpis:

Filoušová Jiřina
adresa: č. p. 64, 53304 Rokytno
datum nar.: 23.7.1956
podpis:

LEGENDA:

čáry katastrální mapy:
- katastrální hranice území
- katastrální hranice pozemků
- vnitřní kresby pozemků
- XXX/X čísla pozemkových parcel
- XXX/X čísla stavebních parcel

stávající sítě
- vodovod (VAK Pardubice a. s.)
- rušený vodovod (VAK Pardubice a. s.)

navržené sítě v rámci akce: Výstavba komunikace "za gymnáziem"–Holice v Čechách (Ing. Vladislav Kališ, 2022)
- vodovod

navržené sítě
- vodovod
- přepojení přípojky
- XXX/X pozemek dotčený stavbou
- XXX/X pozemek dotčený rušením stávajícího vodovodního řadu

S

Zodpovědný projektant	Vypracoval	Technická kontrola
Ing. Lubor Dítě	Ing. Jiří Svoboda	Ing. Ladislav Malý
Kraj: Pardubický	Město: Holice - k. ú. Holice v Čechách	

Investor: Vodovody a kanalizace Pardubice a. s., Teplého 2014, 530 02 Pardubice

MULTIAQUA
MULTIAQUA s.r.o. Veverkova 1343/1
IČO: 60113111 Pražské Předměstí
DIČ: CZ60113111 500 02 Hradec Králové

Holice, Pod Homolí - vodovod

Dokumentace pro povolení stavby

Katastrální situační výkres-výřez

Stupeň	povolení
Datum	červen 2024
Zakázkové číslo	M24/035
Formát	2 x A4
Měřítko:	1:500
Číslo přílohy:	-

Předložená dokumentace je duševním vlastnictvím firmy Multiaqua s.r.o., Hradec Králové