SCHÉMA PŘÍPOJKY NN č.2

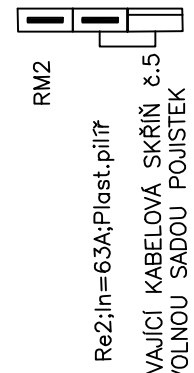

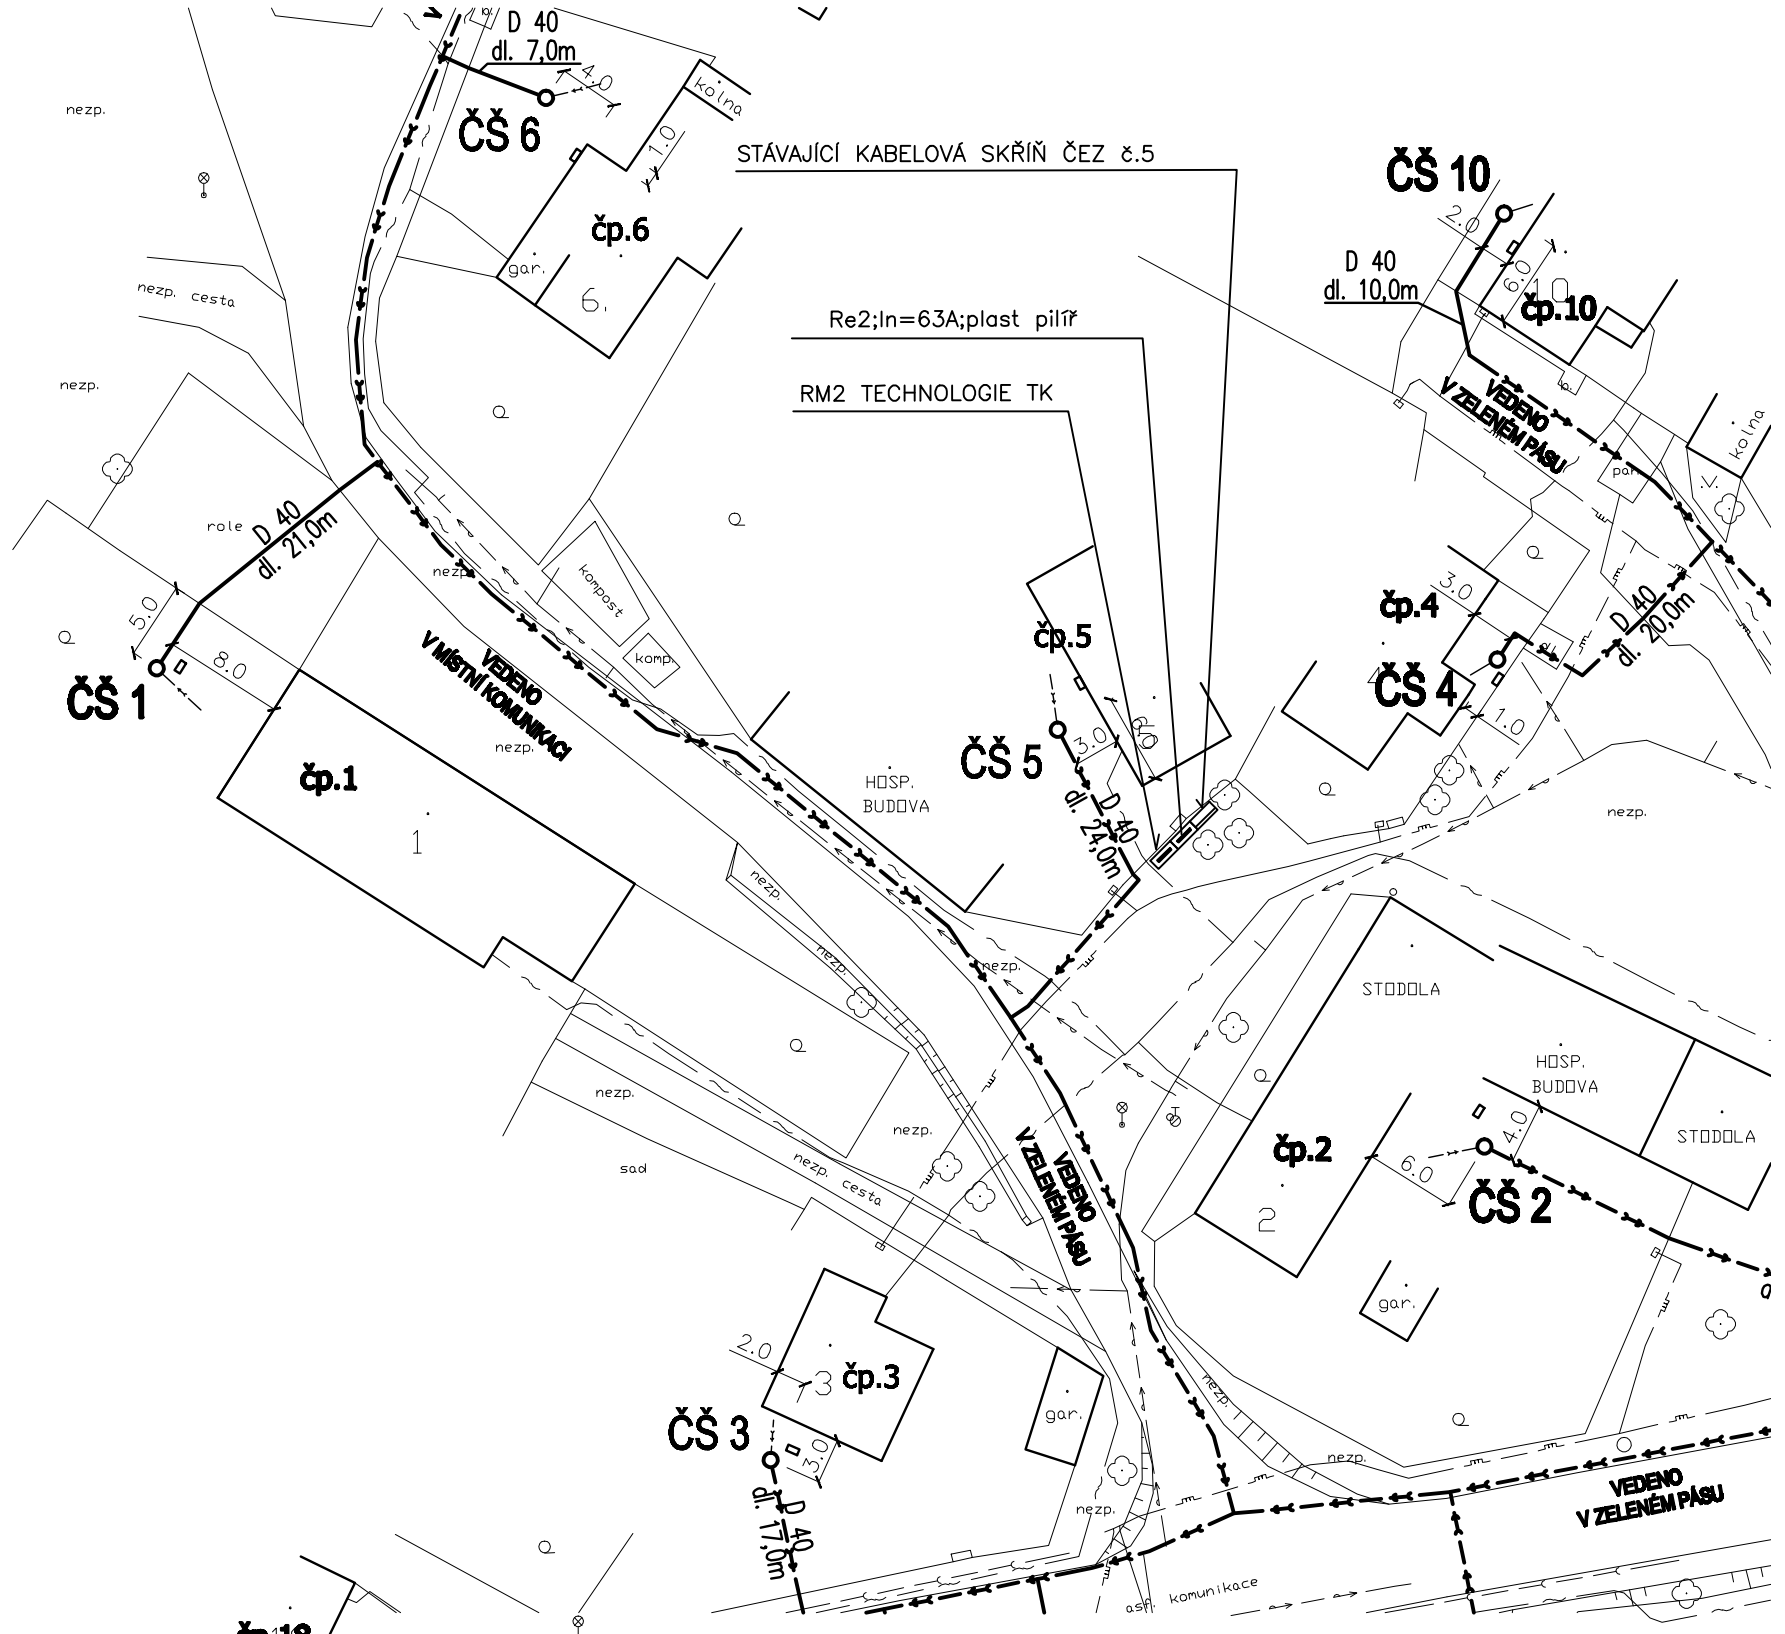

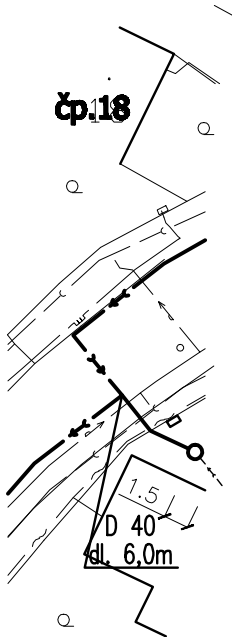

VYPRACOVAL J.Ondráček	ODP.PROJ.PROFESE J.Ondráček	KONTROLOVAL J.Ondráček	ODP.PROJ.STAVBY Ing.Falta	**JAROMÍR ONDRÁČEK** *ELEKTROPROJEKT*
				Teplého 2014 530 02 Pardubice tel:732 444 939 / **IČO 61991147**
OKRES: Pardubice		OBEC: Dolní Jelení		FORMAT A3
INVESTOR: Vodovody a kanalizace Pardubice a.s.				DATUM 07/2013
DOLNÍ JELENÍ – SPLAŠKOVÁ KANALIZACE				STUPEN ZDS
D.2.2.1. PŘÍPOJKY NN				MERITKO 1:500
				ZAK.CISLO: 615
SITUACE PŘÍPOJKY č.2				ARCHIVNI CISLO 615/2013 / C.VYKRESU D.2.2.1.2.3