SITUACE SO 07 - PŘELOŽKA STÁVAJÍCÍ TELEFONNÍ PŘÍPOJKY
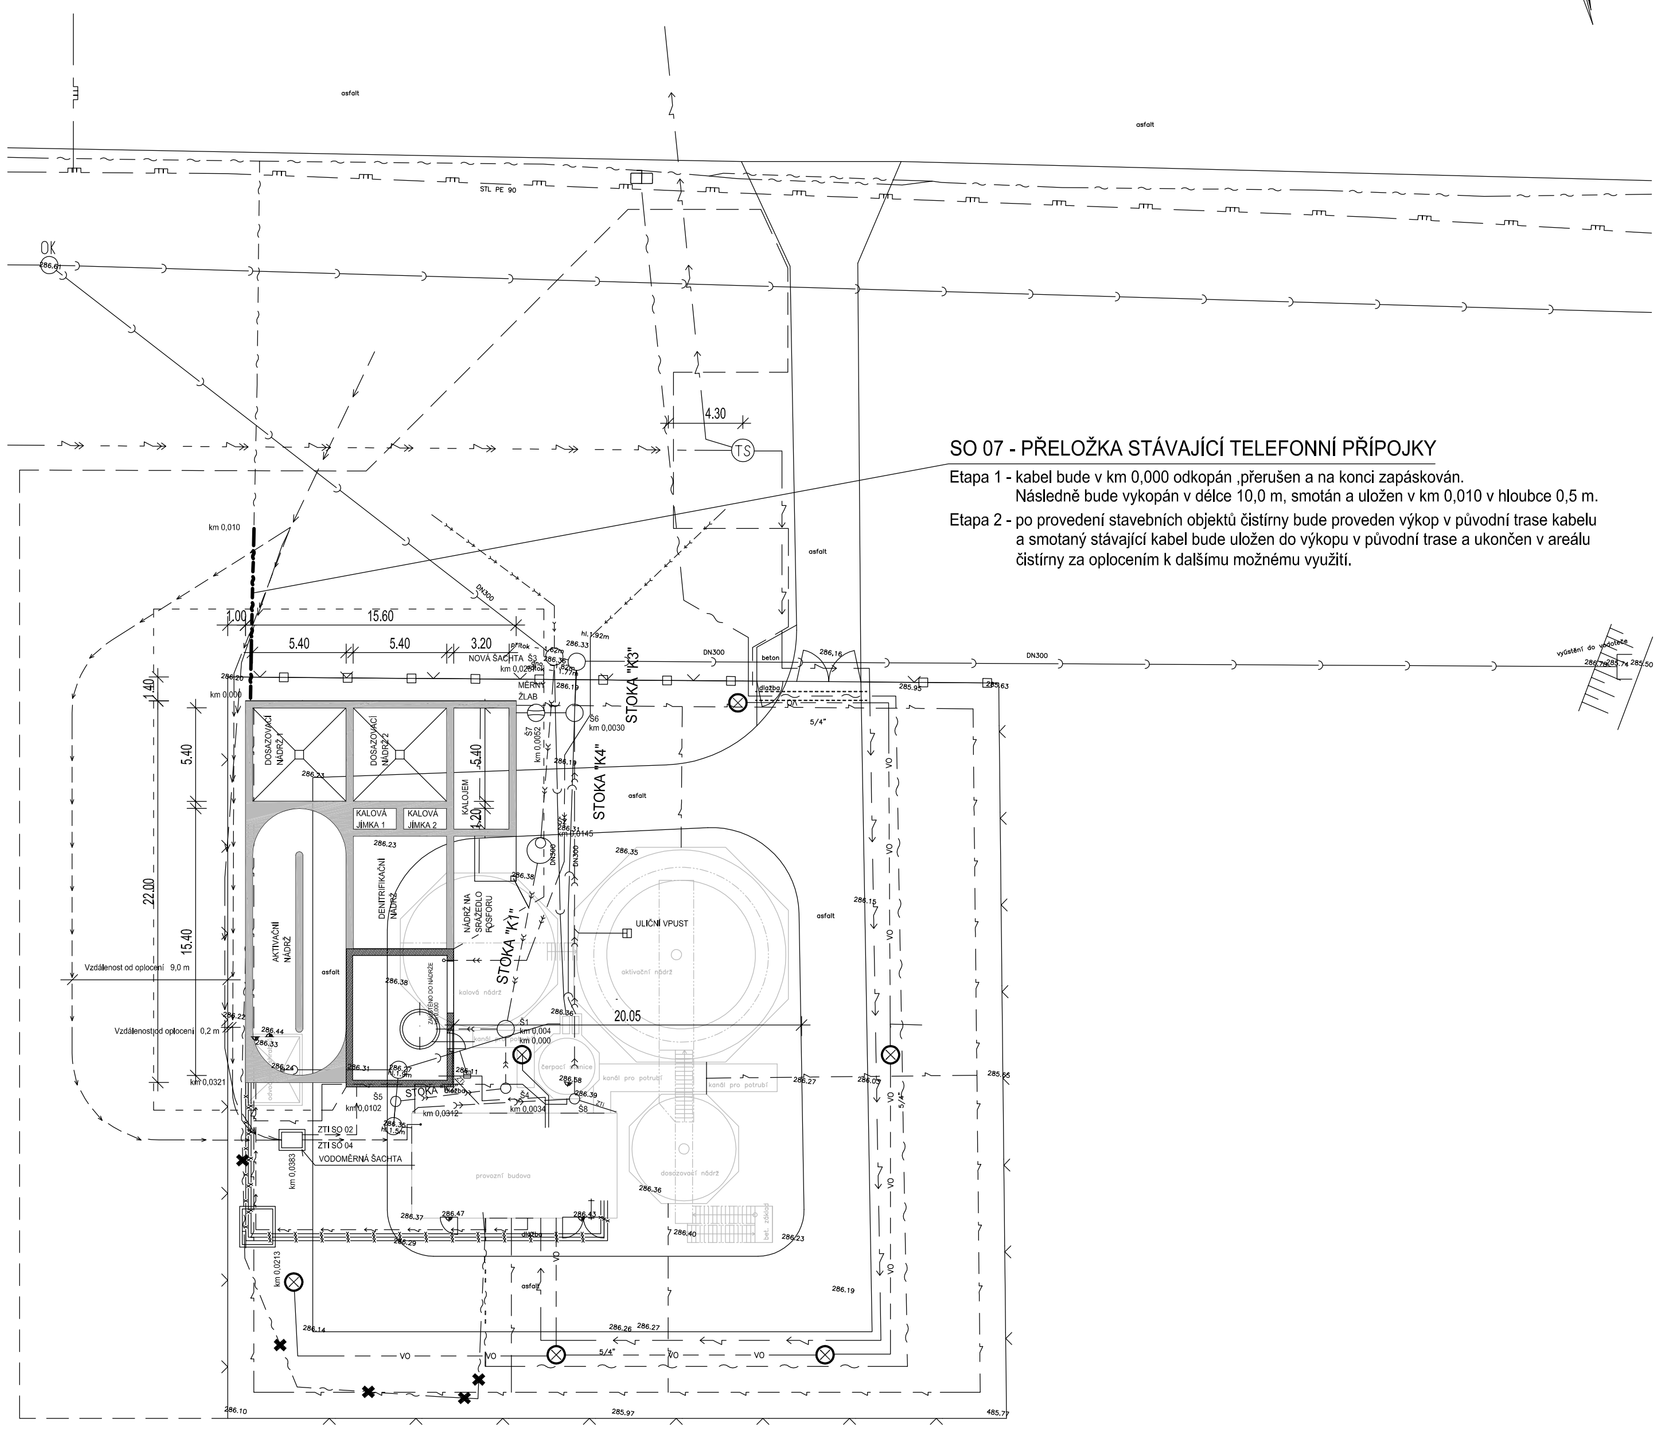
M= 1:250