


1)	46.67-3.00
2)	205.33-4.18
3)	0.00-0.00
4)	50.00-2.20
5)	212.98-4.34
6)	0.00-0.00
7)	9.09-1.10
8)	85.41-1.74
9)	0.00-0.00
10)	290-PLAST-5.5

### Podélný profil stoky K3

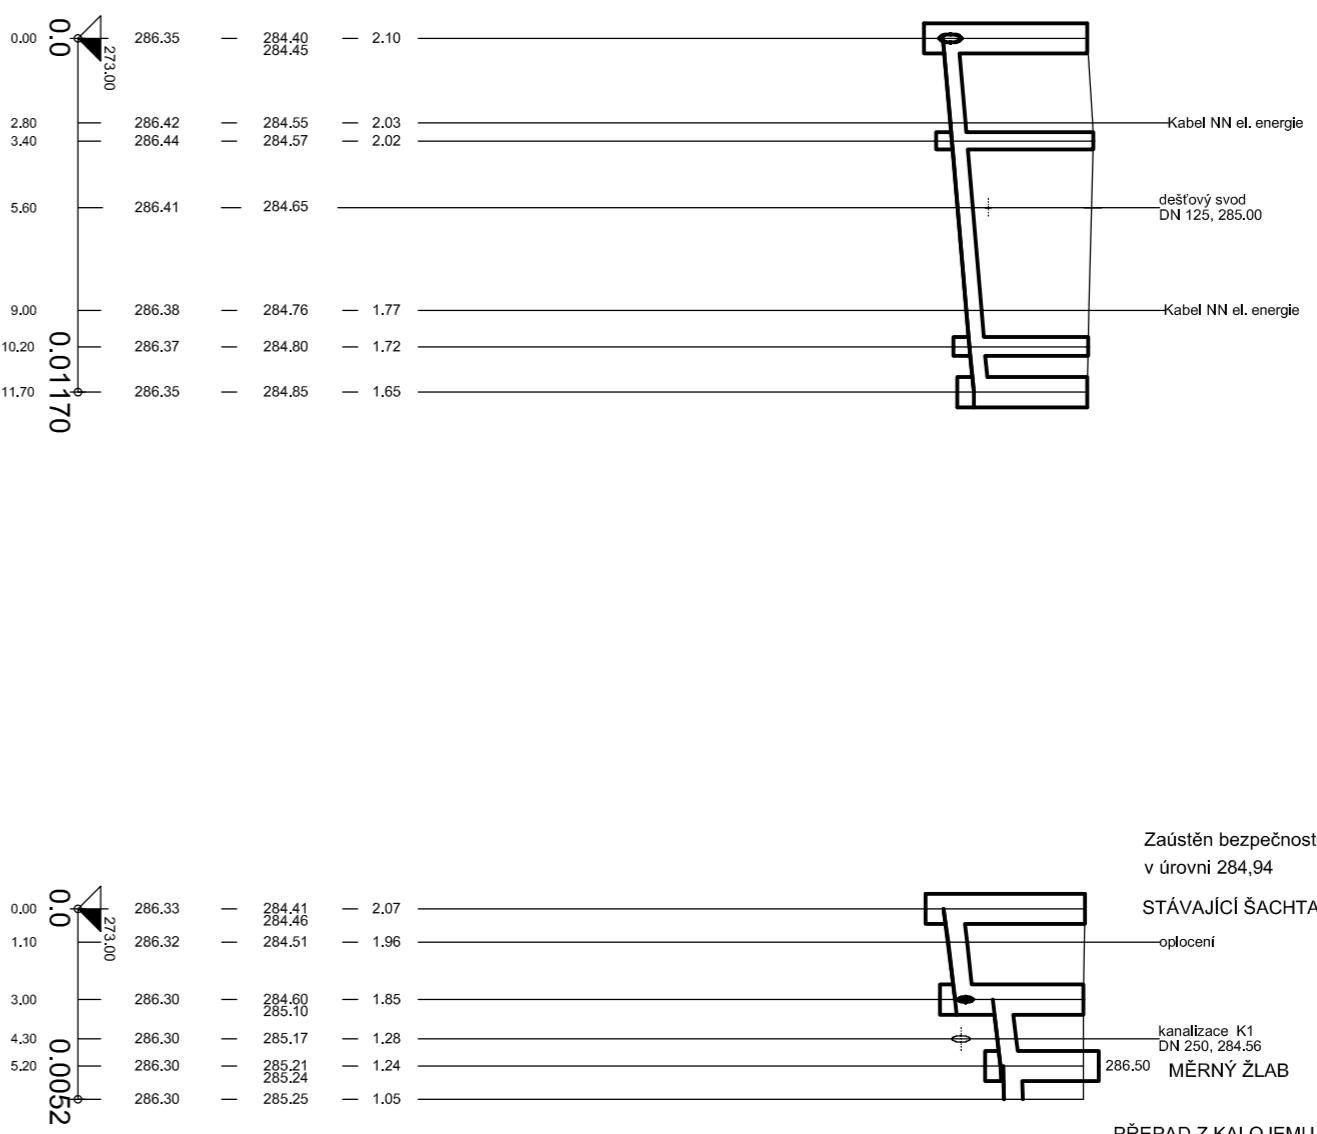


34.19 - 11.70
200 - PLAST - 11.70
96.64 - 3.08
0.00 - 0.00

0.97 - 14.50	8.93 - 11.20
250 - PLAST - 25.70	
84.77 - 1.73	84.58 - 1.72
0.00 - 0.00	0.00 - 0.00



### Podélný profil kanalizačního výtlaku

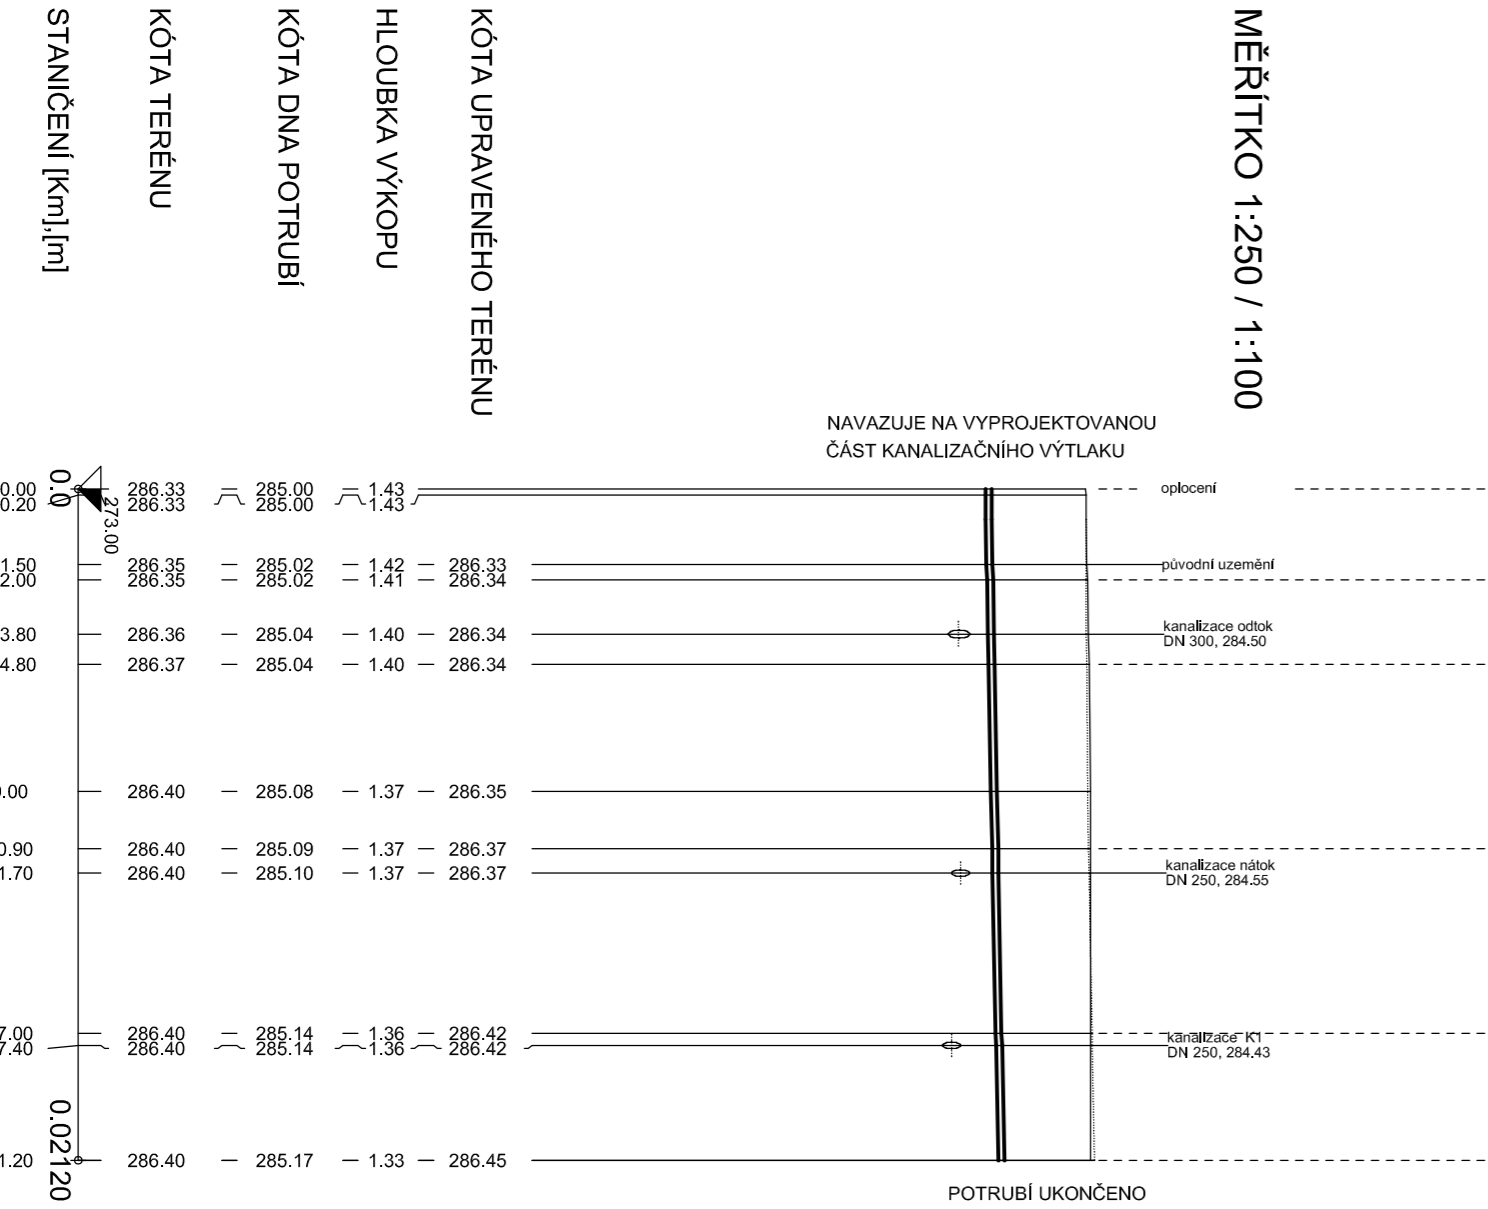

MÉRITKO 1:250 / 1:100

10.00 - 31.20	200 • P.LAST • 22.30	120 • P.LAST • 8.80
	48.00 - 1.99	14.27 • 1.16

7.66 - 21.20
80 - HDPE 90 x 5.8 - 21.20

Vypisovatel :	Zodp.projektant :	Hlavní projektant :
J. HUBEK	ING. DOŠTAL	ING. TEPLY
Země ČR	Obec : HORŇÍ JELENÍ	Dle : HORŇÍ JELENÍ
Investor : VODOVOD A KANALIZACE PARBUŽICE a.s.		
Akce : INTENZIFIKACE CISTIRNY AODPADNICH VOD HORŇÍ JELENÍ		
Objekt : SO 05 VENKOVNÍ PROFOTVODNÍ PŘÍSTRAŽ		
Opis : Podélné profily kanalizace		
Datum : 05/2013	Stupeň : DRS	
Zak.číslo : 482/1/3	Datum : 05/2013	
Měřítok : 1 : 250/100	Přítok : D 1,05/0,3	