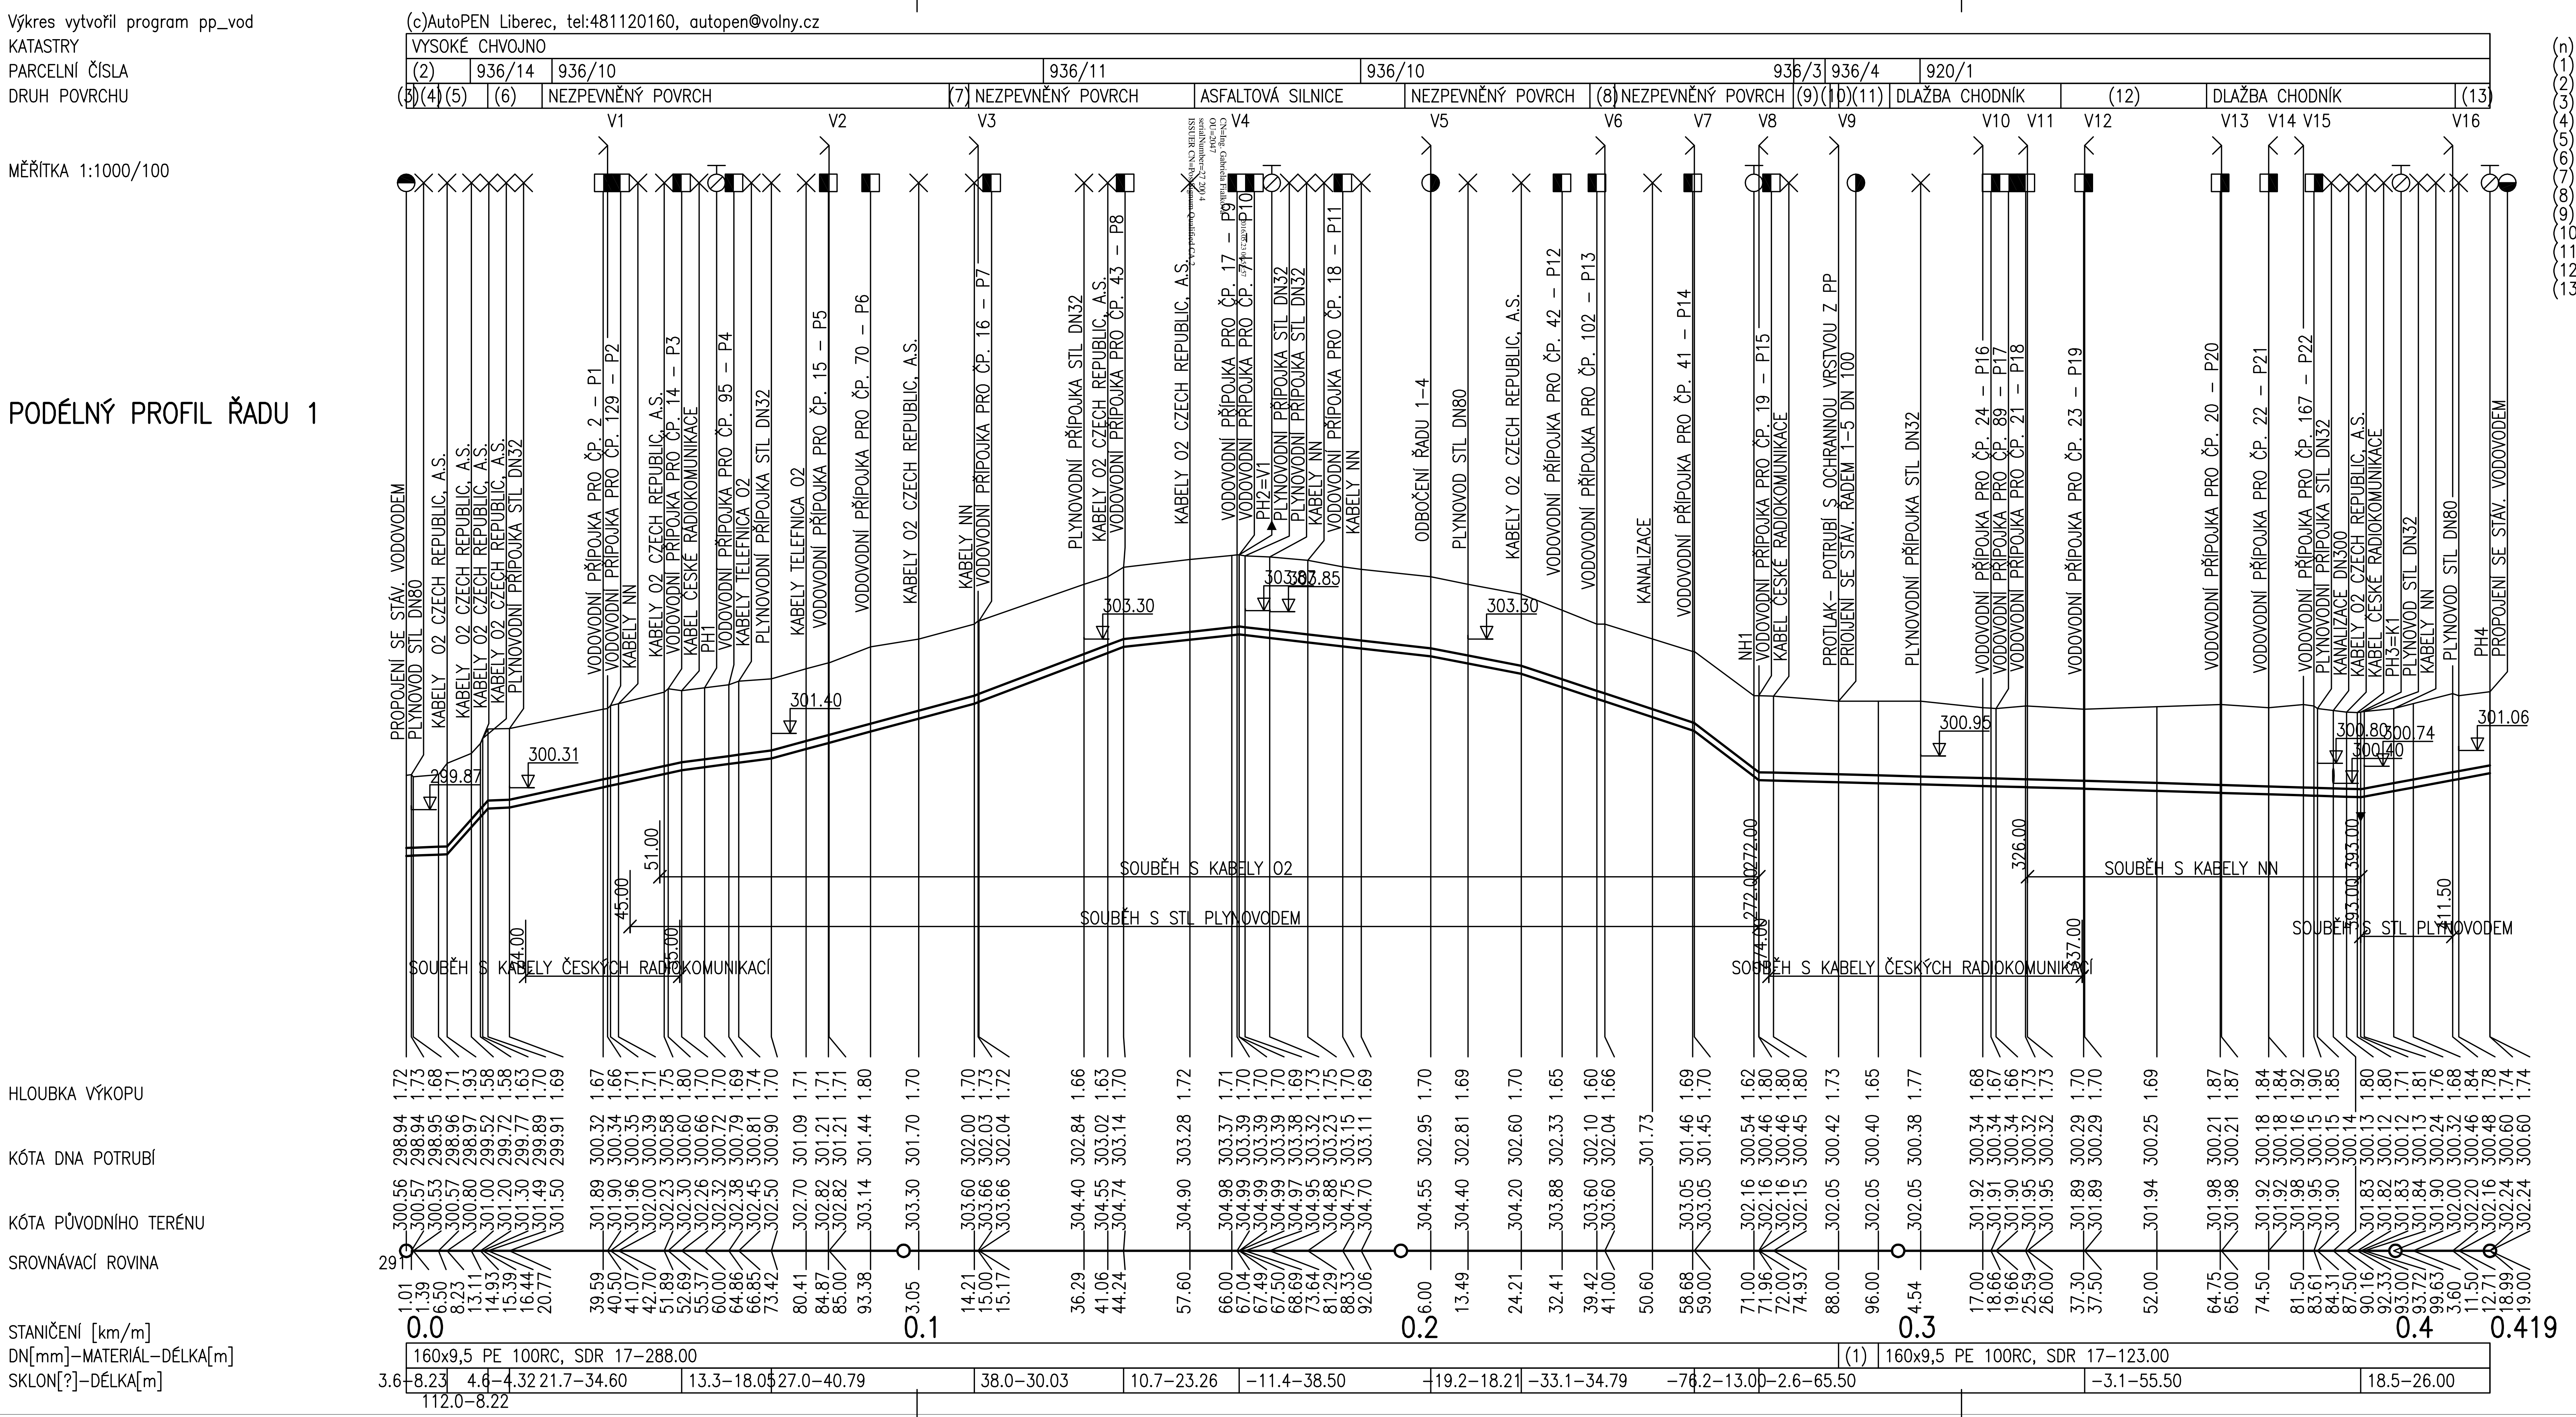

(n) TABULKA VYSVĚTLIVEK
(1) DN160-PE 160x9,5 PE 100RC, SDR 17 S OCHRANOU VRSTVOU Z PP-8.00
(2) 936/23
(3) NEZPEVNĚNÝ POVRCH
(4) ASFALTOVÁ SILNICE
(5) NEZPEVNĚNÝ POVRCH
(6) ASFALTOVÁ SILNICE
(7) ASFALTOVÁ SILNICE
(8) ASFALTOVÁ SILNICE
(9) ASFALTOVÁ SILNICE
(10) DLAŽBA CHODNÍK
(11) NEZPEVNĚNÝ POVRCH
(12) ASFALTOVÁ SILNICE
(13) ASFALTOVÁ SILNICE

POZNÁMKA:
PODZEMNÍ VEDENÍ JSOU ZAKRESLENA POUZE INFORMATIVNĚ, PŘED ZAPOČETÍM STAVBY JE NUTNÉ JEJICH VYTYČENÍ.

SOUŘADNICOVÝ SYSTÉM JSTK
VÝŠKOVÝ SYSTÉM BPV

Projektant	Vypracoval	Kontroloval	Projektant: VK PROJEKT, spol. s r.o. Teplého 2014, 530 02 Pardubice DIČ:CZ64826431 tel.:466 335 012 e-mail: vkprojekt@centrum.cz
Ladislav Konvalina	Zdeněk Žampach	Ladislav Konvalina	
Obec: Holice			
Investor: Vodovody a kanalizace Pardubice a.s.			

VYSOKÉ CHVOJNO - VODOVOD ŘAD 1 OD Č.P. 178 PO Č.P. 50, ŘAD 1-3, ŘAD 1-4 IO 01 VODOVODNÍ ŘADY	Druh dokumentace	DPS
	Datum	09/2014
	Číslo zakázky	678-14
	Počet formátů	4A4
PODÉLNÝ PROFIL ŘADU 1	Měřítko: 1:1000/100	Číslo přílohy: D.1.02