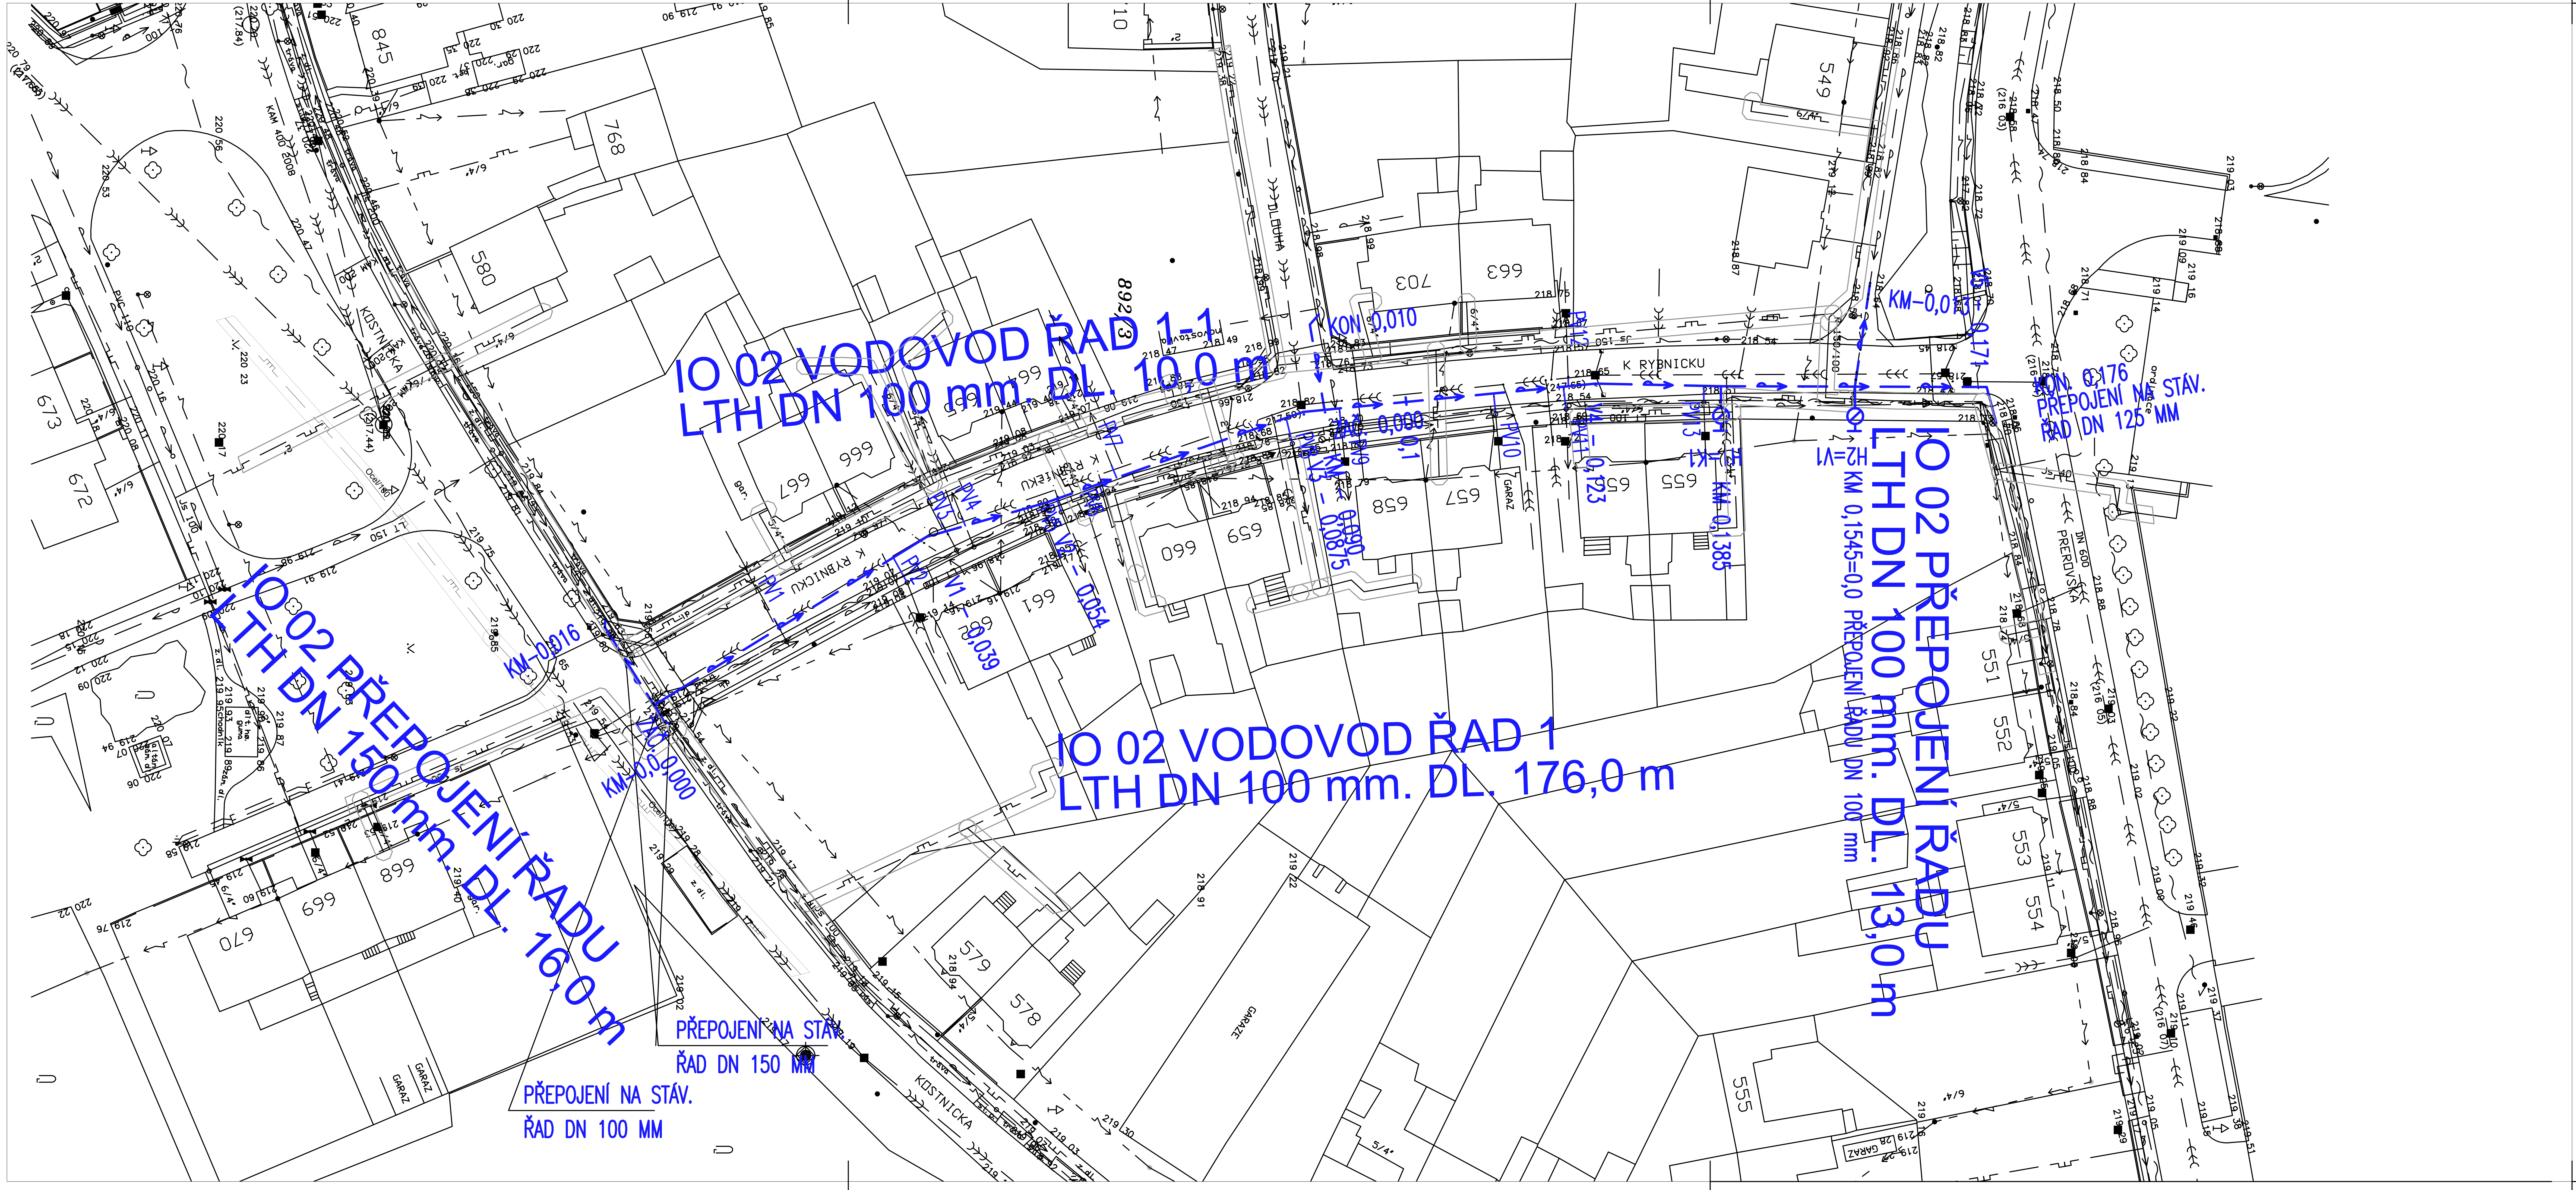

SEZNAM INŽENÝRSKÝCH OBJEKTŮ

IO 02 VODOVOD

LEGENDA NOVÝCH SÍTÍ:

- PROJEKTOVANÁ VÝMĚNA VODOVODU – 215,0m
- PŘEPOJENÉ PŘÍPOJKY – 13 KUSŮ

LEGENDA STÁVAJÍCÍCH SÍTÍ:

- KABELY O2 CZECH REPUBLIC
- KABELY NN ČEZ
- PLYNOVOD NTL A PŘÍPOJKY
- PLYNOVOD STL
- OCHRANNÉ PÁSMO PLYNOVODU NTL A STL
- KABELY VEŘEJNÉHO OSVĚTLENÍ
- VODOVOD
- STÁVAJÍCÍ KANALIZACE
- NADZEMNÍ VEDENÍ NN

POZNÁMKA:
PODZEMNÍ VEDENÍ JSOU ZAKRESLENA INFORMATIVNĚ.
PŘED ZAPOČETÍM STAVBY JE NUTNÉ PROVÉST JEJICH PŘESNÉ VYTYČENÍ.

SOUŘADNICOVÝ SYSTÉM JSTK
VÝŠKOVÝ SYSTÉM BPV

Projektant	Vypracoval	Kontroloval
Ladislav Konvalina	Ladislav Konvalina	

Obec: Pardubice

Investor: Vodovody a kanalizace Pardubice a.s.

Projektant:
VK PROJEKT, spol. s r.o.
Teplého 2014, 530 02 Pardubice
DIČ:CZ64826431
tel.:466 335 012
e-mail: vkprojekt@centrum.cz

PARDUBICE, SVÍTKOV UL. K RYBNÍČKU
- KANALIZACE A VODOVOD
SITUAČNÍ VÝKRESY

Druh dokumentace	DPS
Datum	04/2016
Číslo zakázky	726–16
Počet formátů	4A4
Měřítko: 1: 500	Číslo přílohy: C. 2. 2

CELKOVÝ SITUAČNÍ VÝKRES – VODOVOD