



CELKOVÝ SITUAČNÍ VÝKRES - č.5 - 1 : 1000

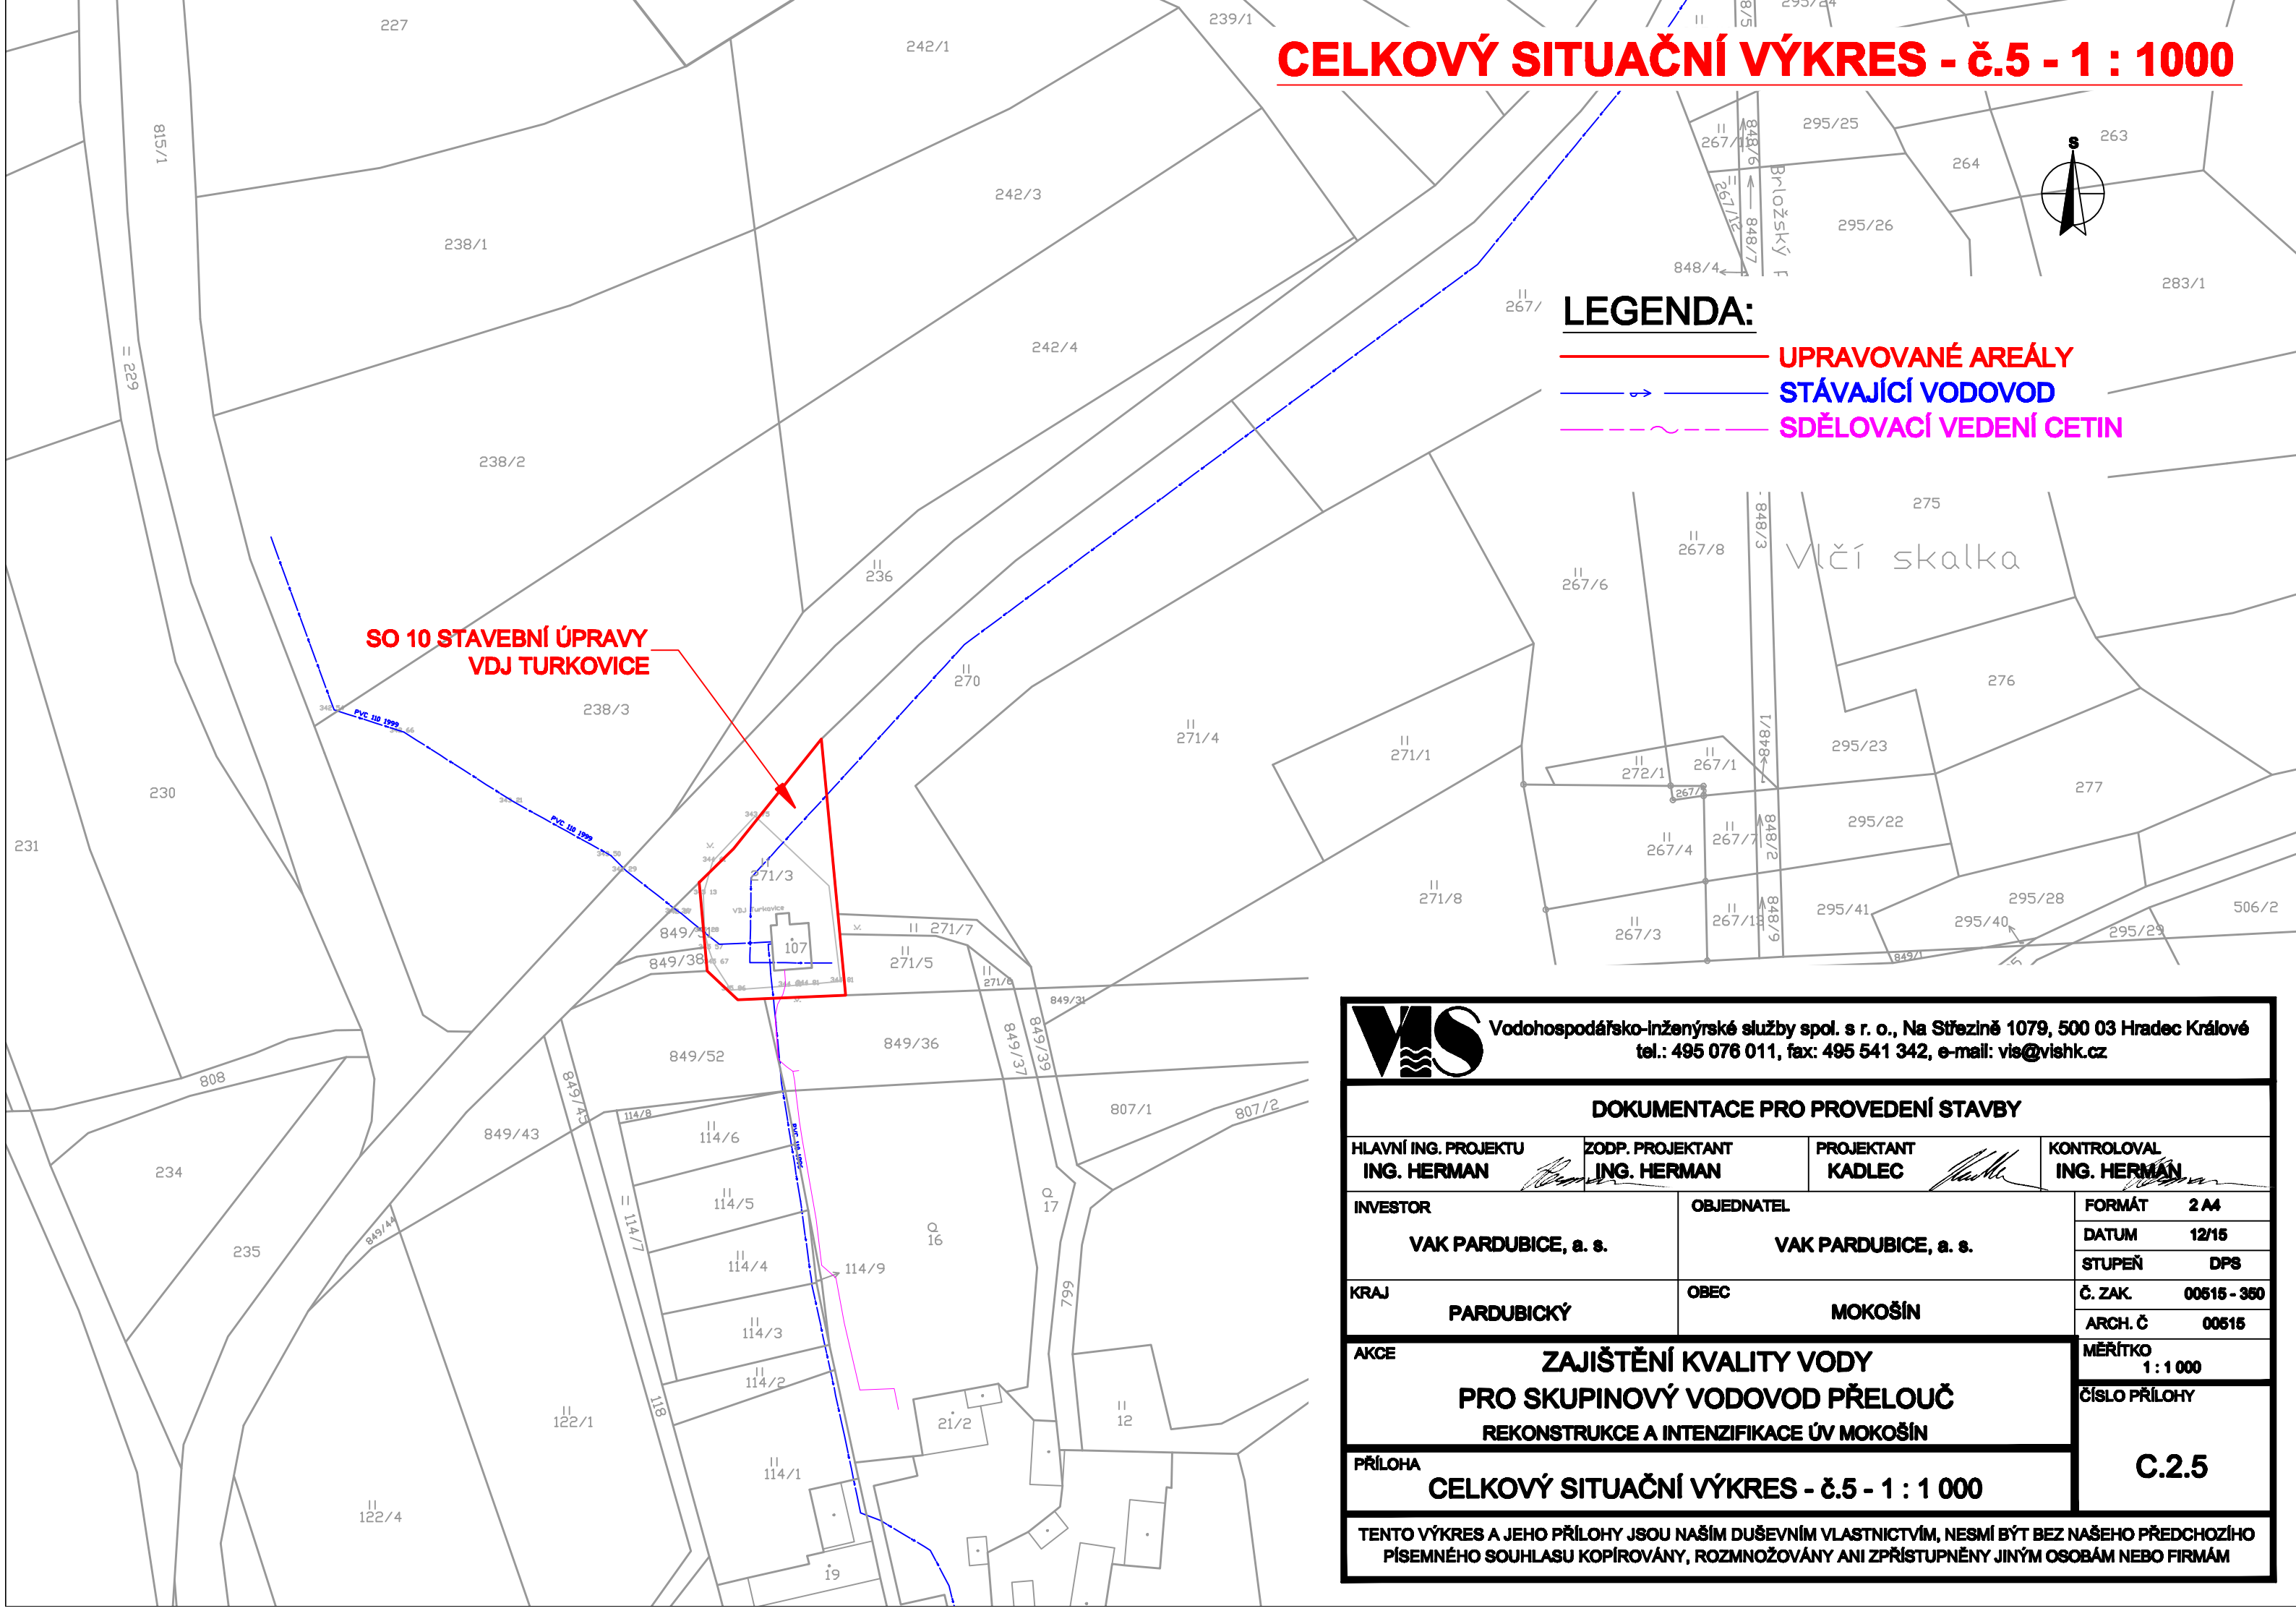

LEGENDA:

- UPRAVOVANÉ AREÁLY
- STÁVAJÍCÍ VODOVOD
- SDĚLOVACÍ VEDENÍ CETIN

SO 10 STAVEBNÍ ÚPRAVY  
VDJ TURKOVICE



Vodohospodářsko-inženýrské služby spol. s r. o., Na Střežině 1079, 500 03 Hradec Králové  
tel.: 495 076 011, fax: 495 541 342, e-mail: vis@vishk.cz

DOKUMENTACE PRO PROVEDENÍ STAVBY			
HLAVNÍ ING. PROJEKTU ING. HERMAN	ZODP. PROJEKTANT ING. HERMAN	PROJEKTANT KADLEC	KONTROLOVAL ING. HERMAN
INVESTOR VAK PARDUBICE, a. s.		OBJEDNATEL VAK PARDUBICE, a. s.	FORMÁT 2 A4
KRAJ PARDUBICKÝ		OBEČ MOKOŠÍN	DATUM 12/15
AKCE ZAJIŠTĚNÍ KVALITY VODY PRO SKUPINOVÝ VODOVOD PŘELOUČ REKONSTRUKCE A INTENZIFIKACE ÚV MOKOŠÍN		STUPEŇ DPS	
PŘÍLOHA CELKOVÝ SITUAČNÍ VÝKRES - č.5 - 1 : 1 000		Č. ZAK. 00515 - 350	
TENTO VÝKRES A JEHO PŘÍLOHY JSOU NAŠÍM DUŠEVNÍM VLASTNICTVÍM, NESMÍ BÝT BEZ NAŠEHO PŘEDCHOZÍHO PÍSEMNÉHO SOUHLASU KOPIROVÁNY, ROZMNOŽOVÁNY ANI ZPŘÍSTUPNĚNY JINÝM OSOBÁM NEBO FIRMÁM		ARCH. Č 00515	
		MĚŘÍTKO 1 : 1 000	
		ČÍSLO PŘÍLOHY C.2.5	