
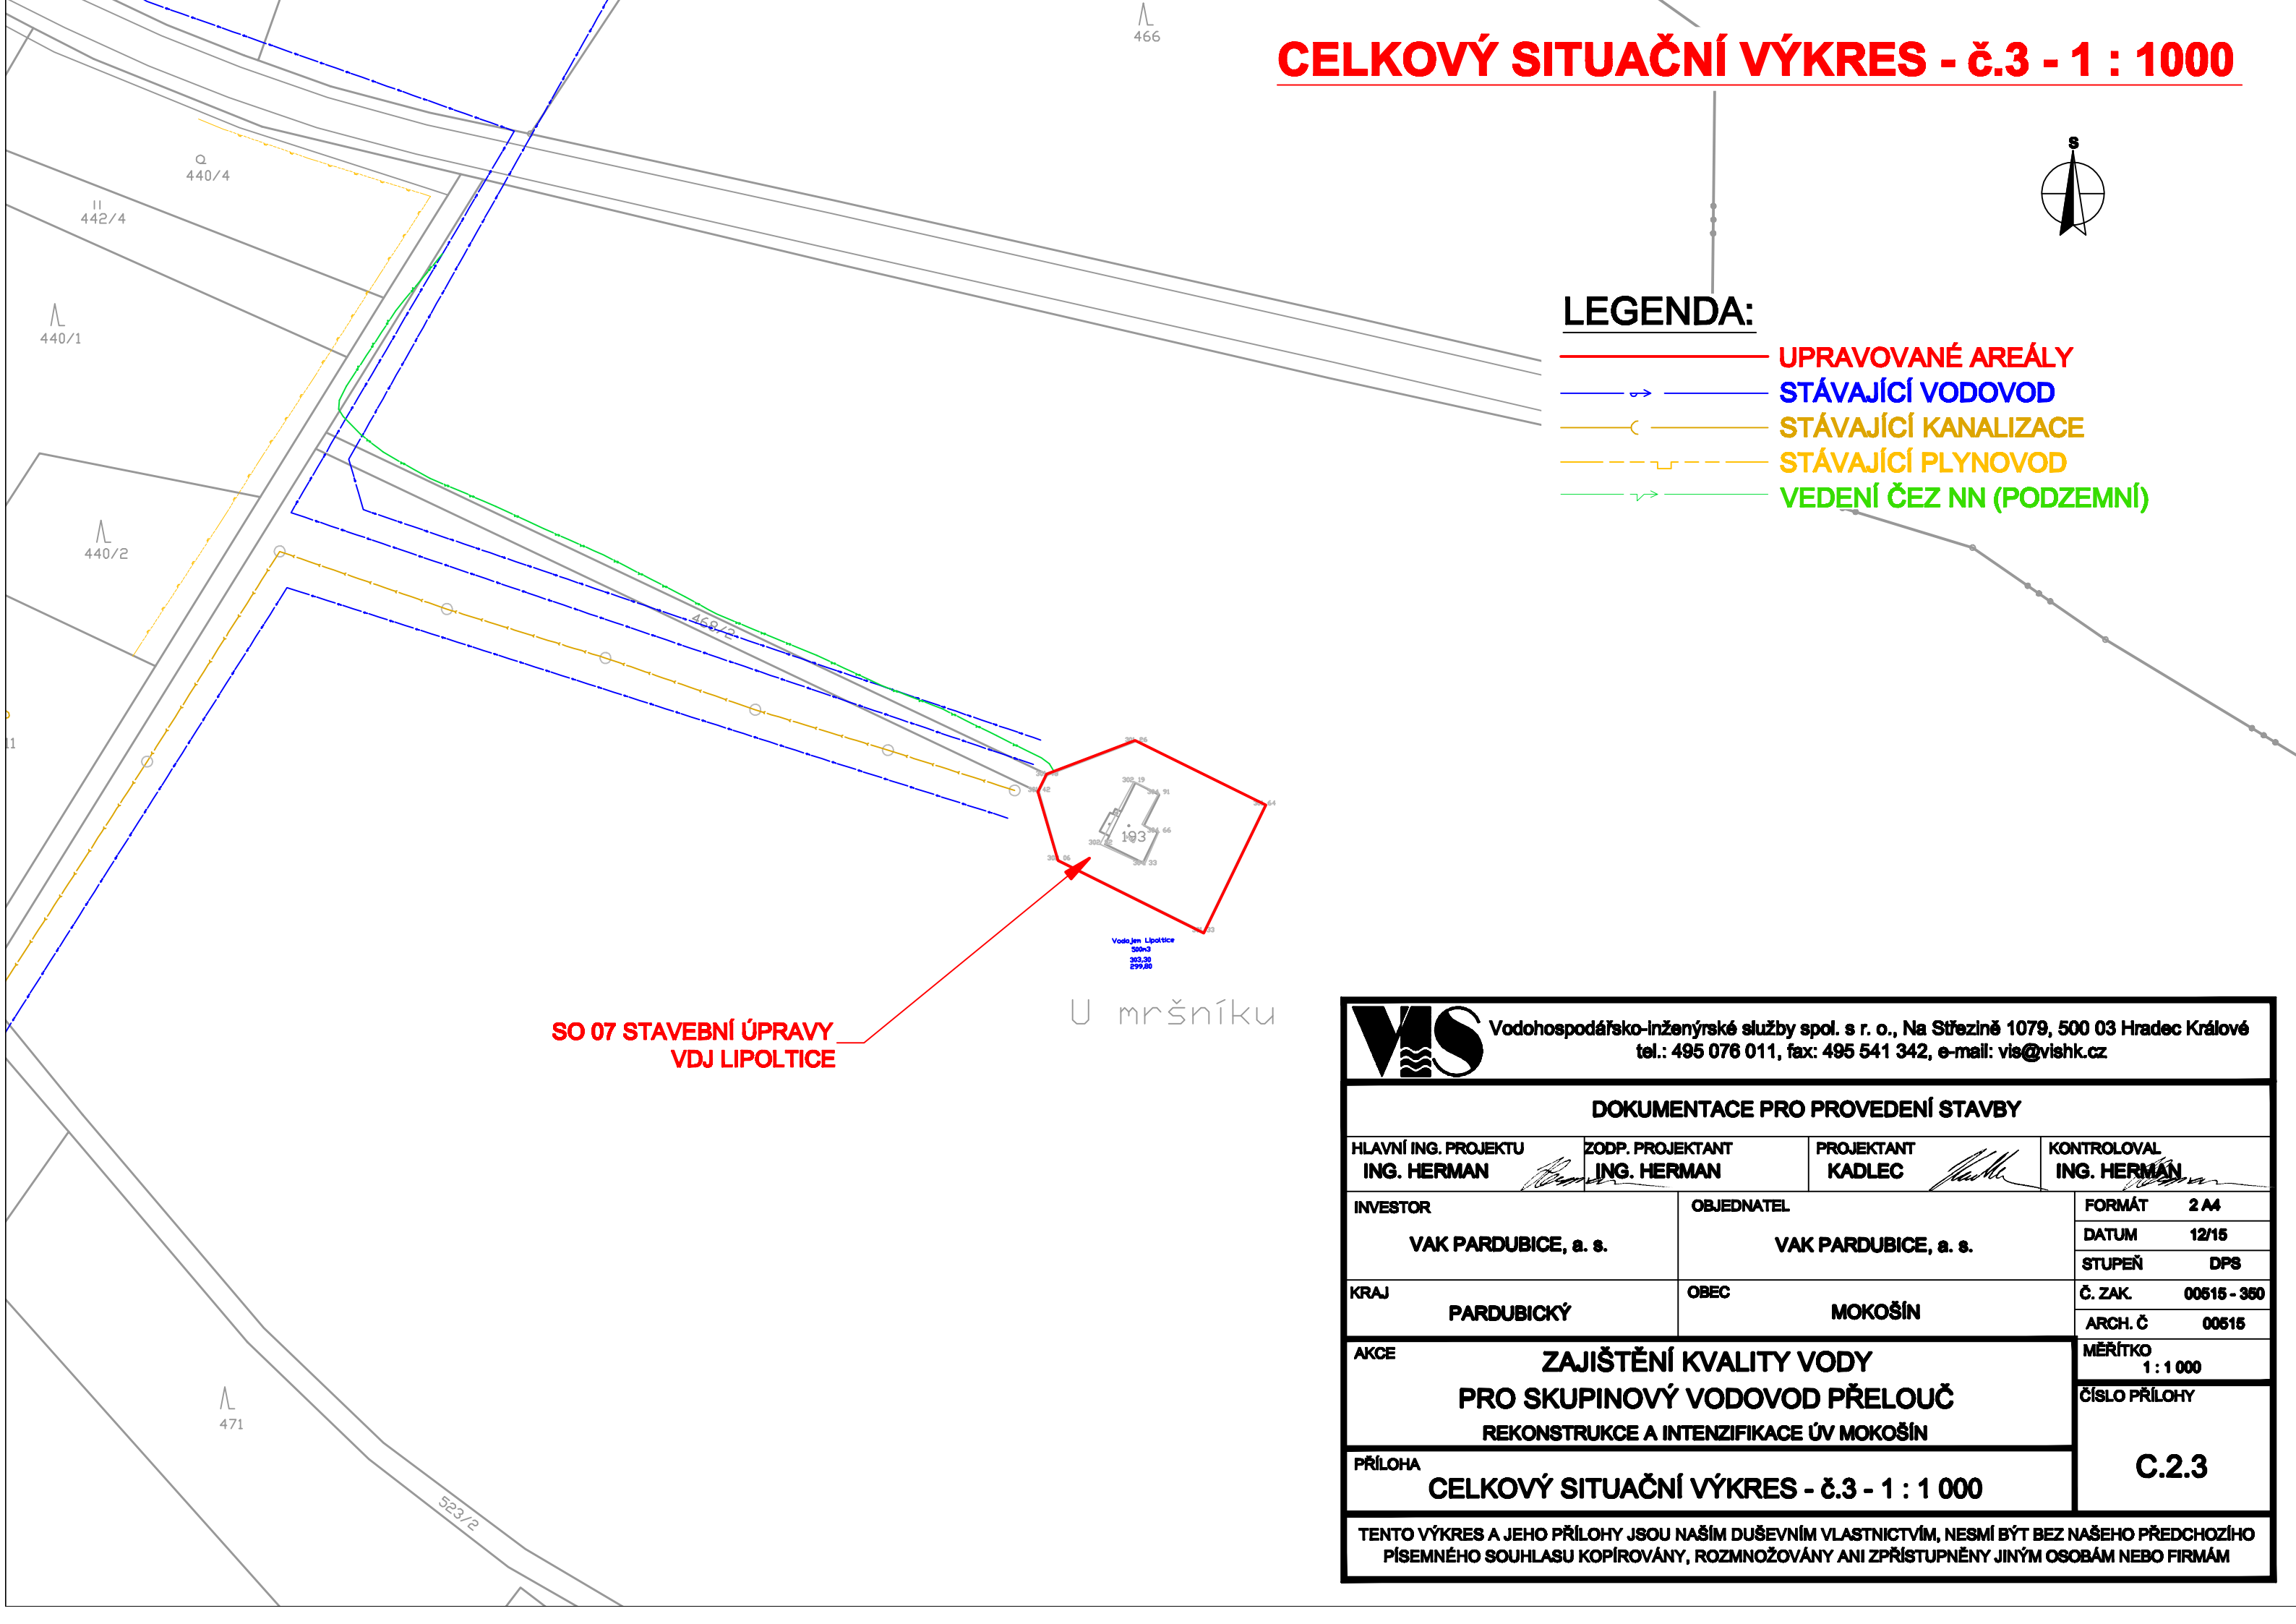
 
 



466

 

	UPRAVOVANÉ AREÁLY
	STÁVAJÍCÍ VODOVOD
	STÁVAJÍCÍ KANALIZACE
	STÁVAJÍCÍ PLYNOVOD
	VEDENÍ ČEZ NN (PODZEMNÍ)

U mršníku

Vodojen Lipoltice
500n3
303,30
299,80

 Vodohospodářsko-inženýrské služby spol. s r. o., Na Sřezině 1079, 500 03 Hradec Králové tel.: 495 076 011, fax: 495 541 342, e-mail: vis@vishk.cz			
DOKUMENTACE PRO PROVEDENÍ STAVBY			
HLAVNÍ ING. PROJEKTU ING. HERMAN	ZODP. PROJEKTANT ING. HERMAN	PROJEKTANT KADLEC	KONTROLOVAL ING. HERMAN
INVESTOR VAK PARDUBICE, a. s.	OBJEDNATEL VAK PARDUBICE, a. s.		FORMÁT 2 A4
			DATUM 12/15
			STUPEŇ DPS
KRAJ PARDUBICKÝ	OBEC MOKOŠÍN		Č. ZAK. 00515 - 360
			ARCH. Č 00515
AKCE ZAJIŠTĚNÍ KVALITY VODY PRO SKUPINOVÝ VODOVOD PŘELOUČ REKONSTRUKCE A INTENZIFIKACE ÚV MOKOŠÍN			MĚŘÍTKO 1 : 1 000
PŘÍLOHA CELKOVÝ SITUAČNÍ VÝKRES - č.3 - 1 : 1 000			ČÍSLO PŘÍLOHY <div style="font-size: 2em; font-weight: bold; text-align: center;">C.2.3</div>
TENTO VÝKRES A JEHO PŘÍLOHY JSOU NAŠÍM DUŠEVNÍM VLASTNICTVÍM, NESMÍ BÝT BEZ NAŠEHO PŘEDCHOZÍHO PÍSEMNÉHO SOUHLASU KOPÍROVÁNY, ROZMNOŽOVÁNY ANI ZPŘÍSTUPNĚNY JINÝM OSOBÁM NEBO FIRMÁM			