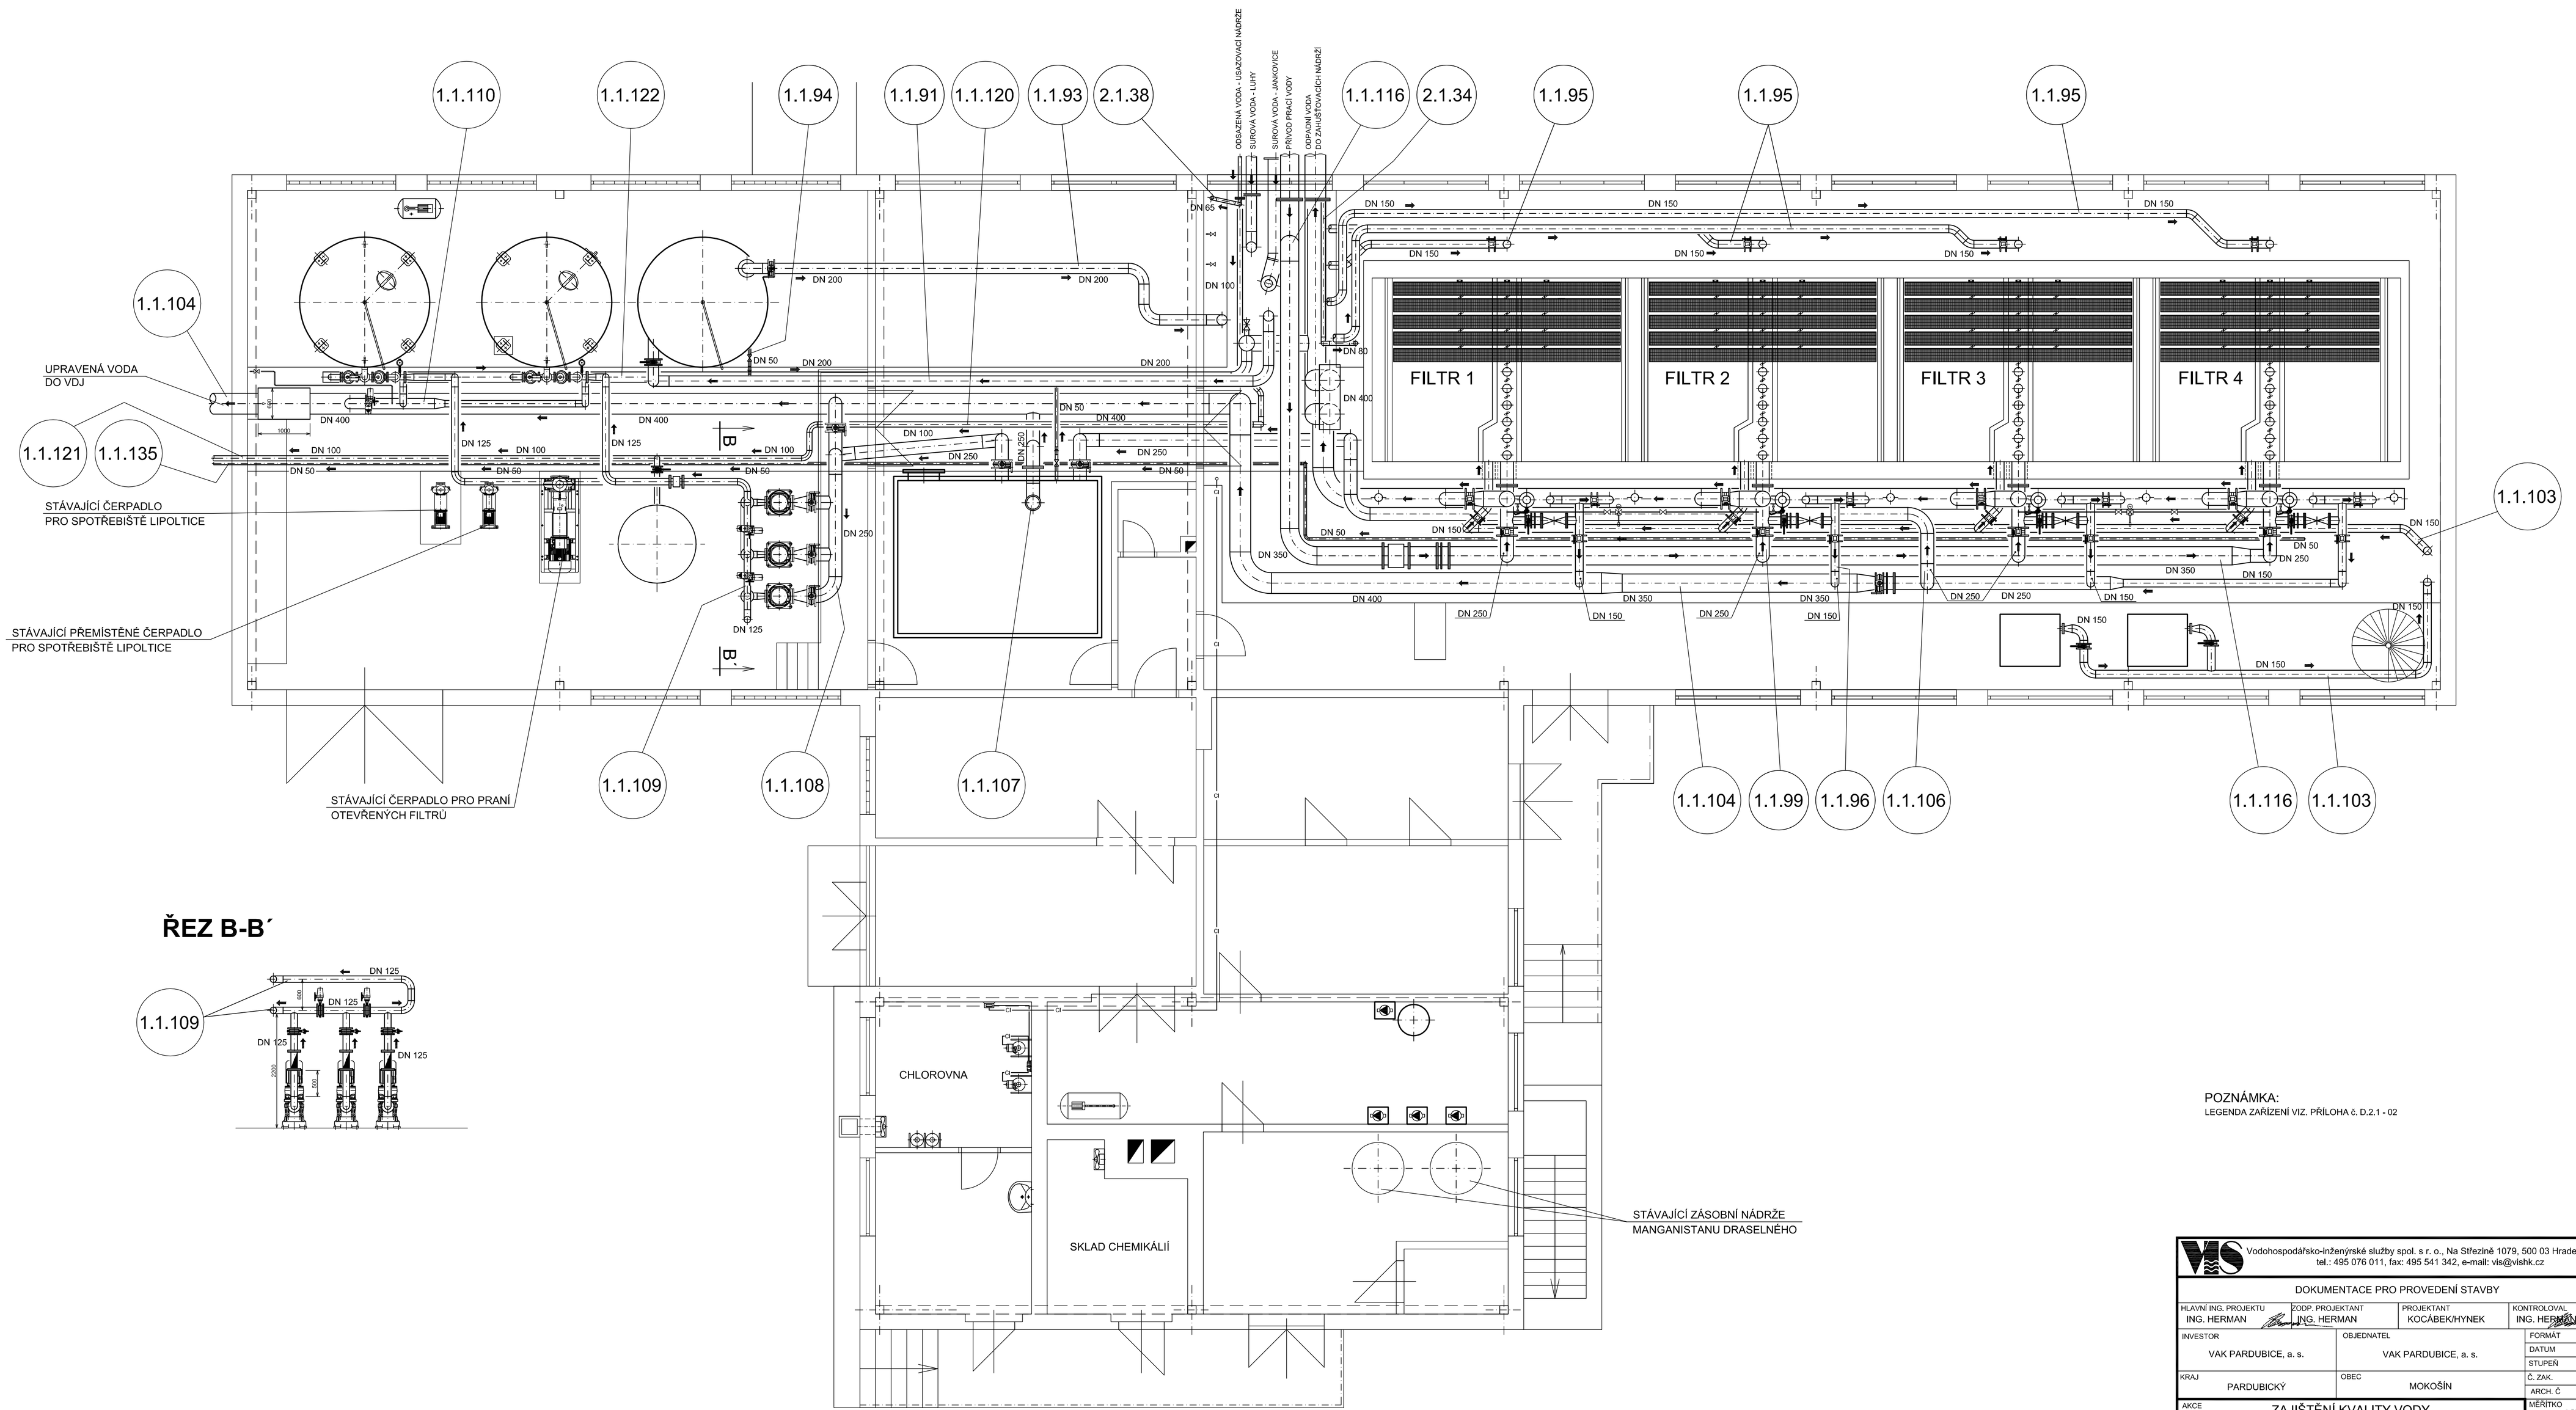

ŘEZ B-B´

POZNÁMKA:
LEGENDA ZAŘÍZENÍ VIZ. PŘÍLOHA č. D.2.1 - 02

Vodohospodářsko-inženýrské služby spol. s r. o., Na Střezině 1079, 500 03 Hradec Králové
tel.: 495 076 011, fax: 495 541 342, e-mail: vis@vishk.cz

DOKUMENTACE PRO PROVEDENÍ STAVBY

HLAVNÍ ING. PROJEKTU	ZODP. PROJEKTANT	PROJEKTANT	KONTROLOVAL
ING. HERMAN	ING. HERMAN	KOCÁBEK/HYNEK	ING. HERMAN

INVESTOR: VAK PARDUBICE, a. s.	OBJEDNATEL: VAK PARDUBICE, a. s.	FORMÁT 10 A4
		DATUM 12/15
		STUPEŇ DPS
KRAJ: PARDUBICKÝ	OBEC: MOKOŠÍN	Č. ZAK. 00515 - 400
		ARCH. Č.
AKCE: ZAJIŠTĚNÍ KVALITY VODY PRO SKUPINOVÝ VODOVOD PŘELOUČ PS 01 ÚPRAVNA VODY MOKOŠÍN		MĚŘÍTKO 1:50
PŘÍLOHA: ÚV MOKOŠÍN - PŮDORYS - POZICE POTRUBÍ		ČÍSLO PŘÍLOHY: D.2.1 - 05

TENTO VÝKRES A JEHO PŘÍLOHY JSOU NAŠÍM DUŠEVNÍM VLASTNICTVÍM, NESMÍ BÝT BEZ NAŠEHO PŘEDCHOZÍHO PÍSEMNÉHO SOUHLASU KOPÍROVÁNY, ROZMNOŽOVÁNY ANI ZPŘÍSTUPNĚNY JINÝM OSOBÁM NEBO FIRMÁM