



ŘEZ A-A'

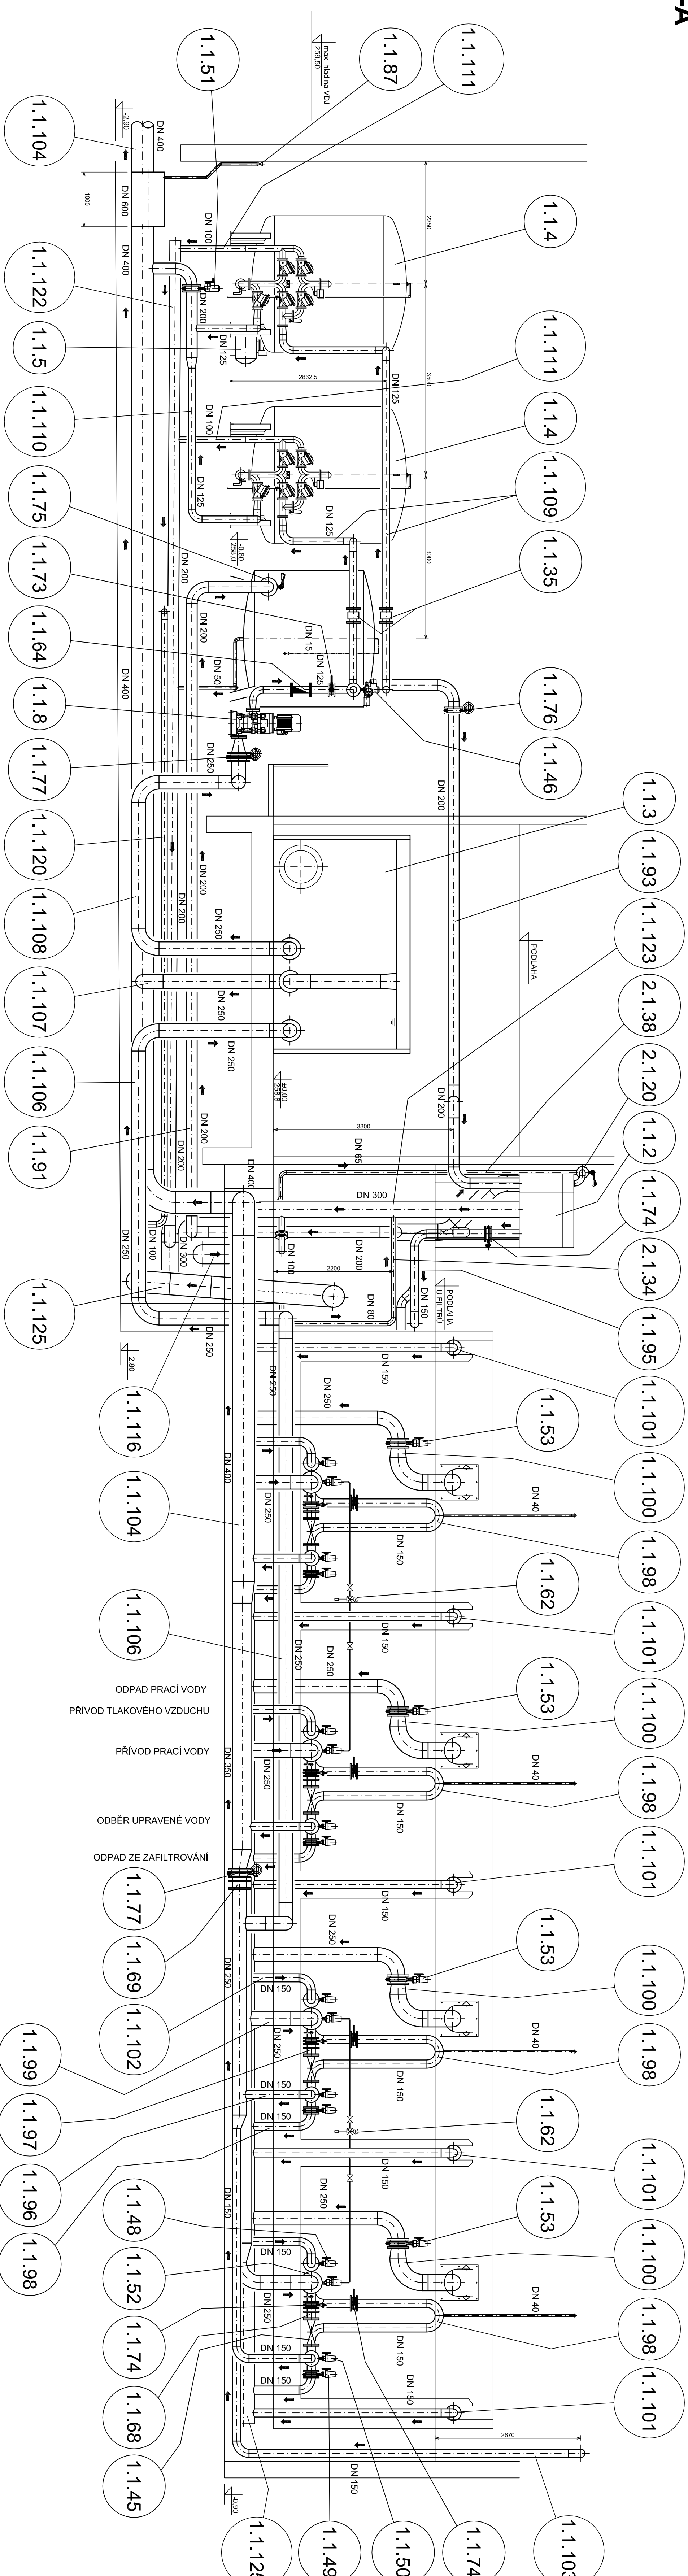

POZNÁMKA:
LEGENDA ZAŘÍZENÍ VIZ. PŘÍLOHA č. D.2.1 - 01

		Vodoohospodářská a stavební společnost, s.r.o., Na Střežné 1079, 500 03 Hradec Králové tel.: 495 076 011, fax: 495 541 342, e-mail: vso@vsohk.cz	
DOKUMENTACE PRO PROVEDENÍ STAVBY			
HLAVNÍ NÁZEV PROJEKTU ING. HERMAN	TYP PROJEKTANT ING. HERMAN	PROJEKTANT KOČABEKHYNEK	KONTROLÓVA ING. HERMAN
INVESTOR VAK PARDUBICE, a. s.	OBEDNATEL VAK PARDUBICE, a. s.	DATUM 12/15	
KRAJ PARDUBICKÝ	OBEC MOKOŠÍN	STUPEN DPS	DOK. Č. ARCH. Č.
AKCE ZAJIŠTĚNÍ KVALITY VODY PRO SKUPINOVÝ VODOVOD PŘELOUČ	MĚŘITKO 1:50	ČÍSLO PŘÍLOHY	
PŘÍLOHA ÚV MOKOŠÍN - ŘEZ A-A	D.2.1 - 07		