






A	<div>OBSAH:</div>										A
B	<div>SEZNAM LISTŮ, POZNÁMKY</div> <div>01</div> <div>02</div> <div>03</div> <div>04</div> <div>05</div> <div>06</div> <div>07</div> <div>08</div> <div>09</div> <div>10</div> <div>11</div> <div>12</div> <div>13</div> <div>14</div> <div>15</div> <div>16</div> <div>17</div> <div>18</div> <div>19</div> <div>20</div> <div>21</div> <div>22</div>										B
C	<div>POLE 1</div> <div>POLE 2</div>										C
D	<div>LIČ1 - MĚŘENÍ HLADINY - VRT 2 (VRT U ČS), PIC1 - TLAK NA VÝTLAKU - ZA M6 (Z VRTU 1), PIC2 - TLAK NA VÝTLAKU - ZA M6 (Z VRTU 2 U ČS)</div> <div>PIC3 - TLAK NA SÁNÍ - Z MIKULOVIC, PIC4 - TLAK NA SÁNÍ - Z VRTŮ, PIC5 - TLAK NA VÝTLAKU, PIC6 - TLAK NA VÝTLAKU</div> <div>ZDROJOVÁ SOUSTAVA, TECHNOLOGICKÝ POČÍTAČ, ETHERNET, OPERÁTORSKÝ PANEL, ROUTER PRO EZS, RADIOSTANICE</div> <div>ZABEZPEČENÍ OBJEKTU</div> <div>MONITORING Z POLE 1</div>										D
E											E
F											F
G	<div>DATUM : 11/2015</div> <div>AKCE : ZAJIŠTĚNÍ KVALITY VODY</div> <div>STUPEŇ : DPS</div> <div>PROJEKTANT : BENEŠOVSKÝ</div> <div>PROJEKTANT : BENEŠOVSKÝ</div> 

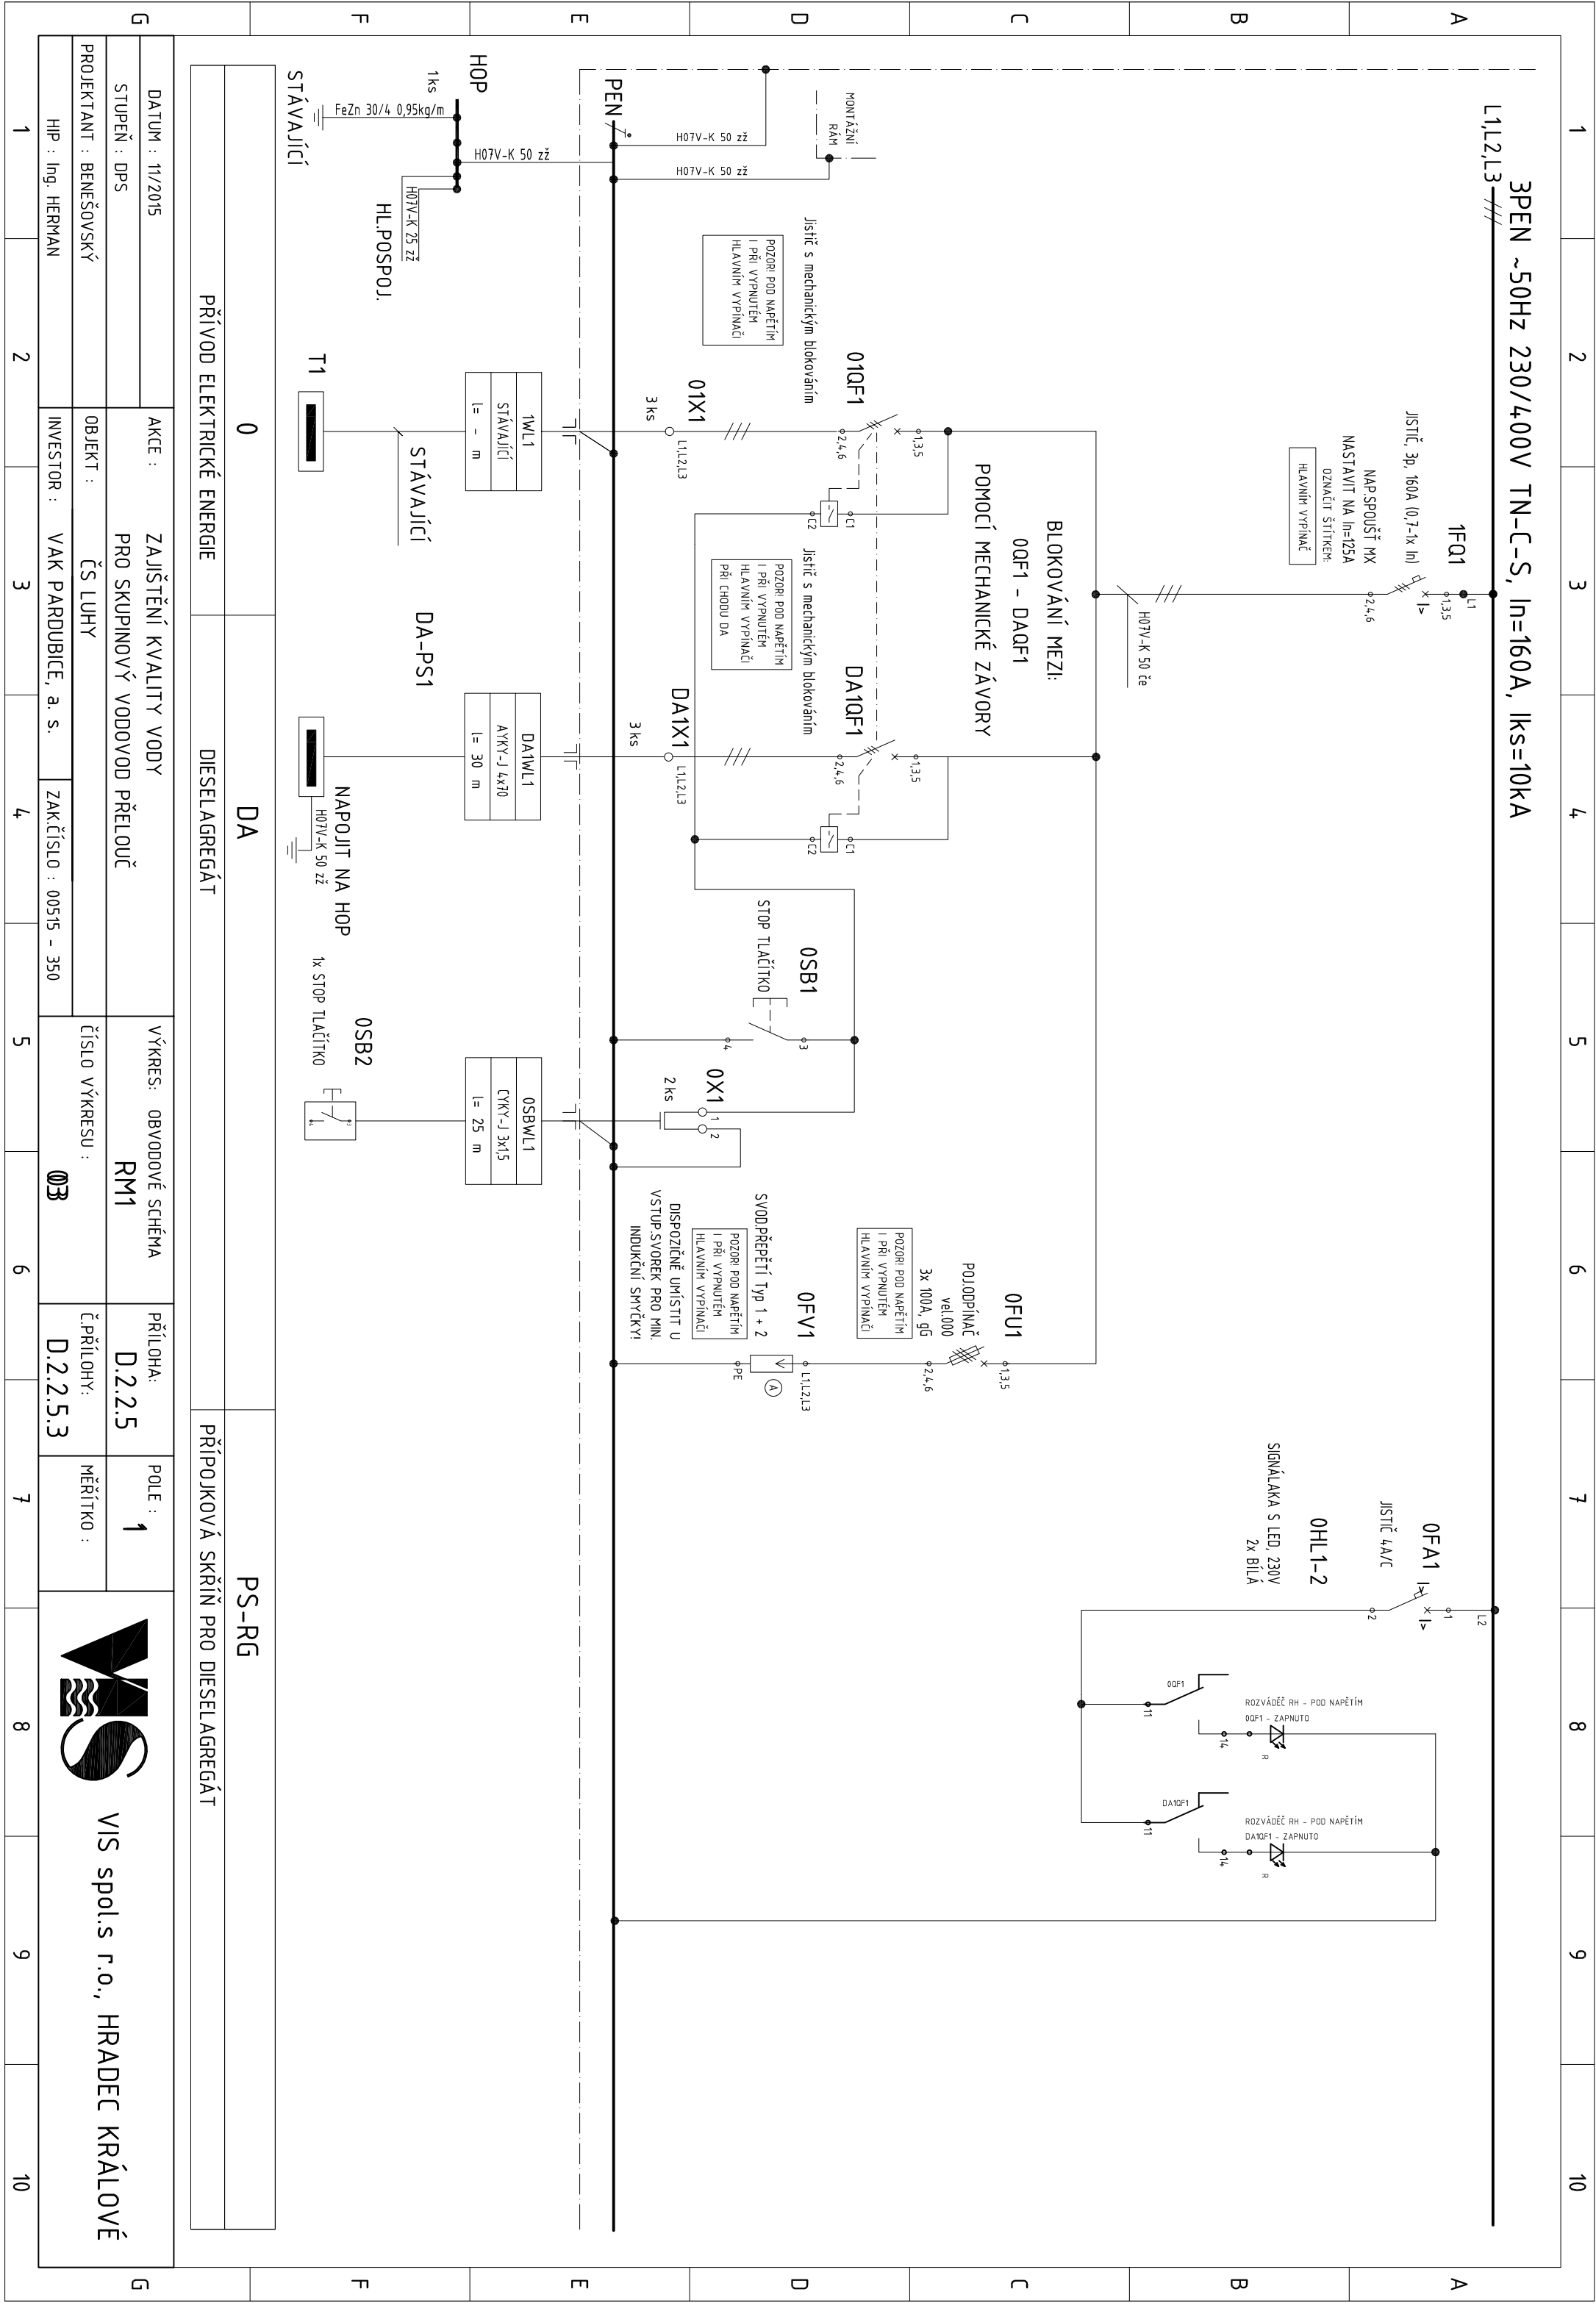


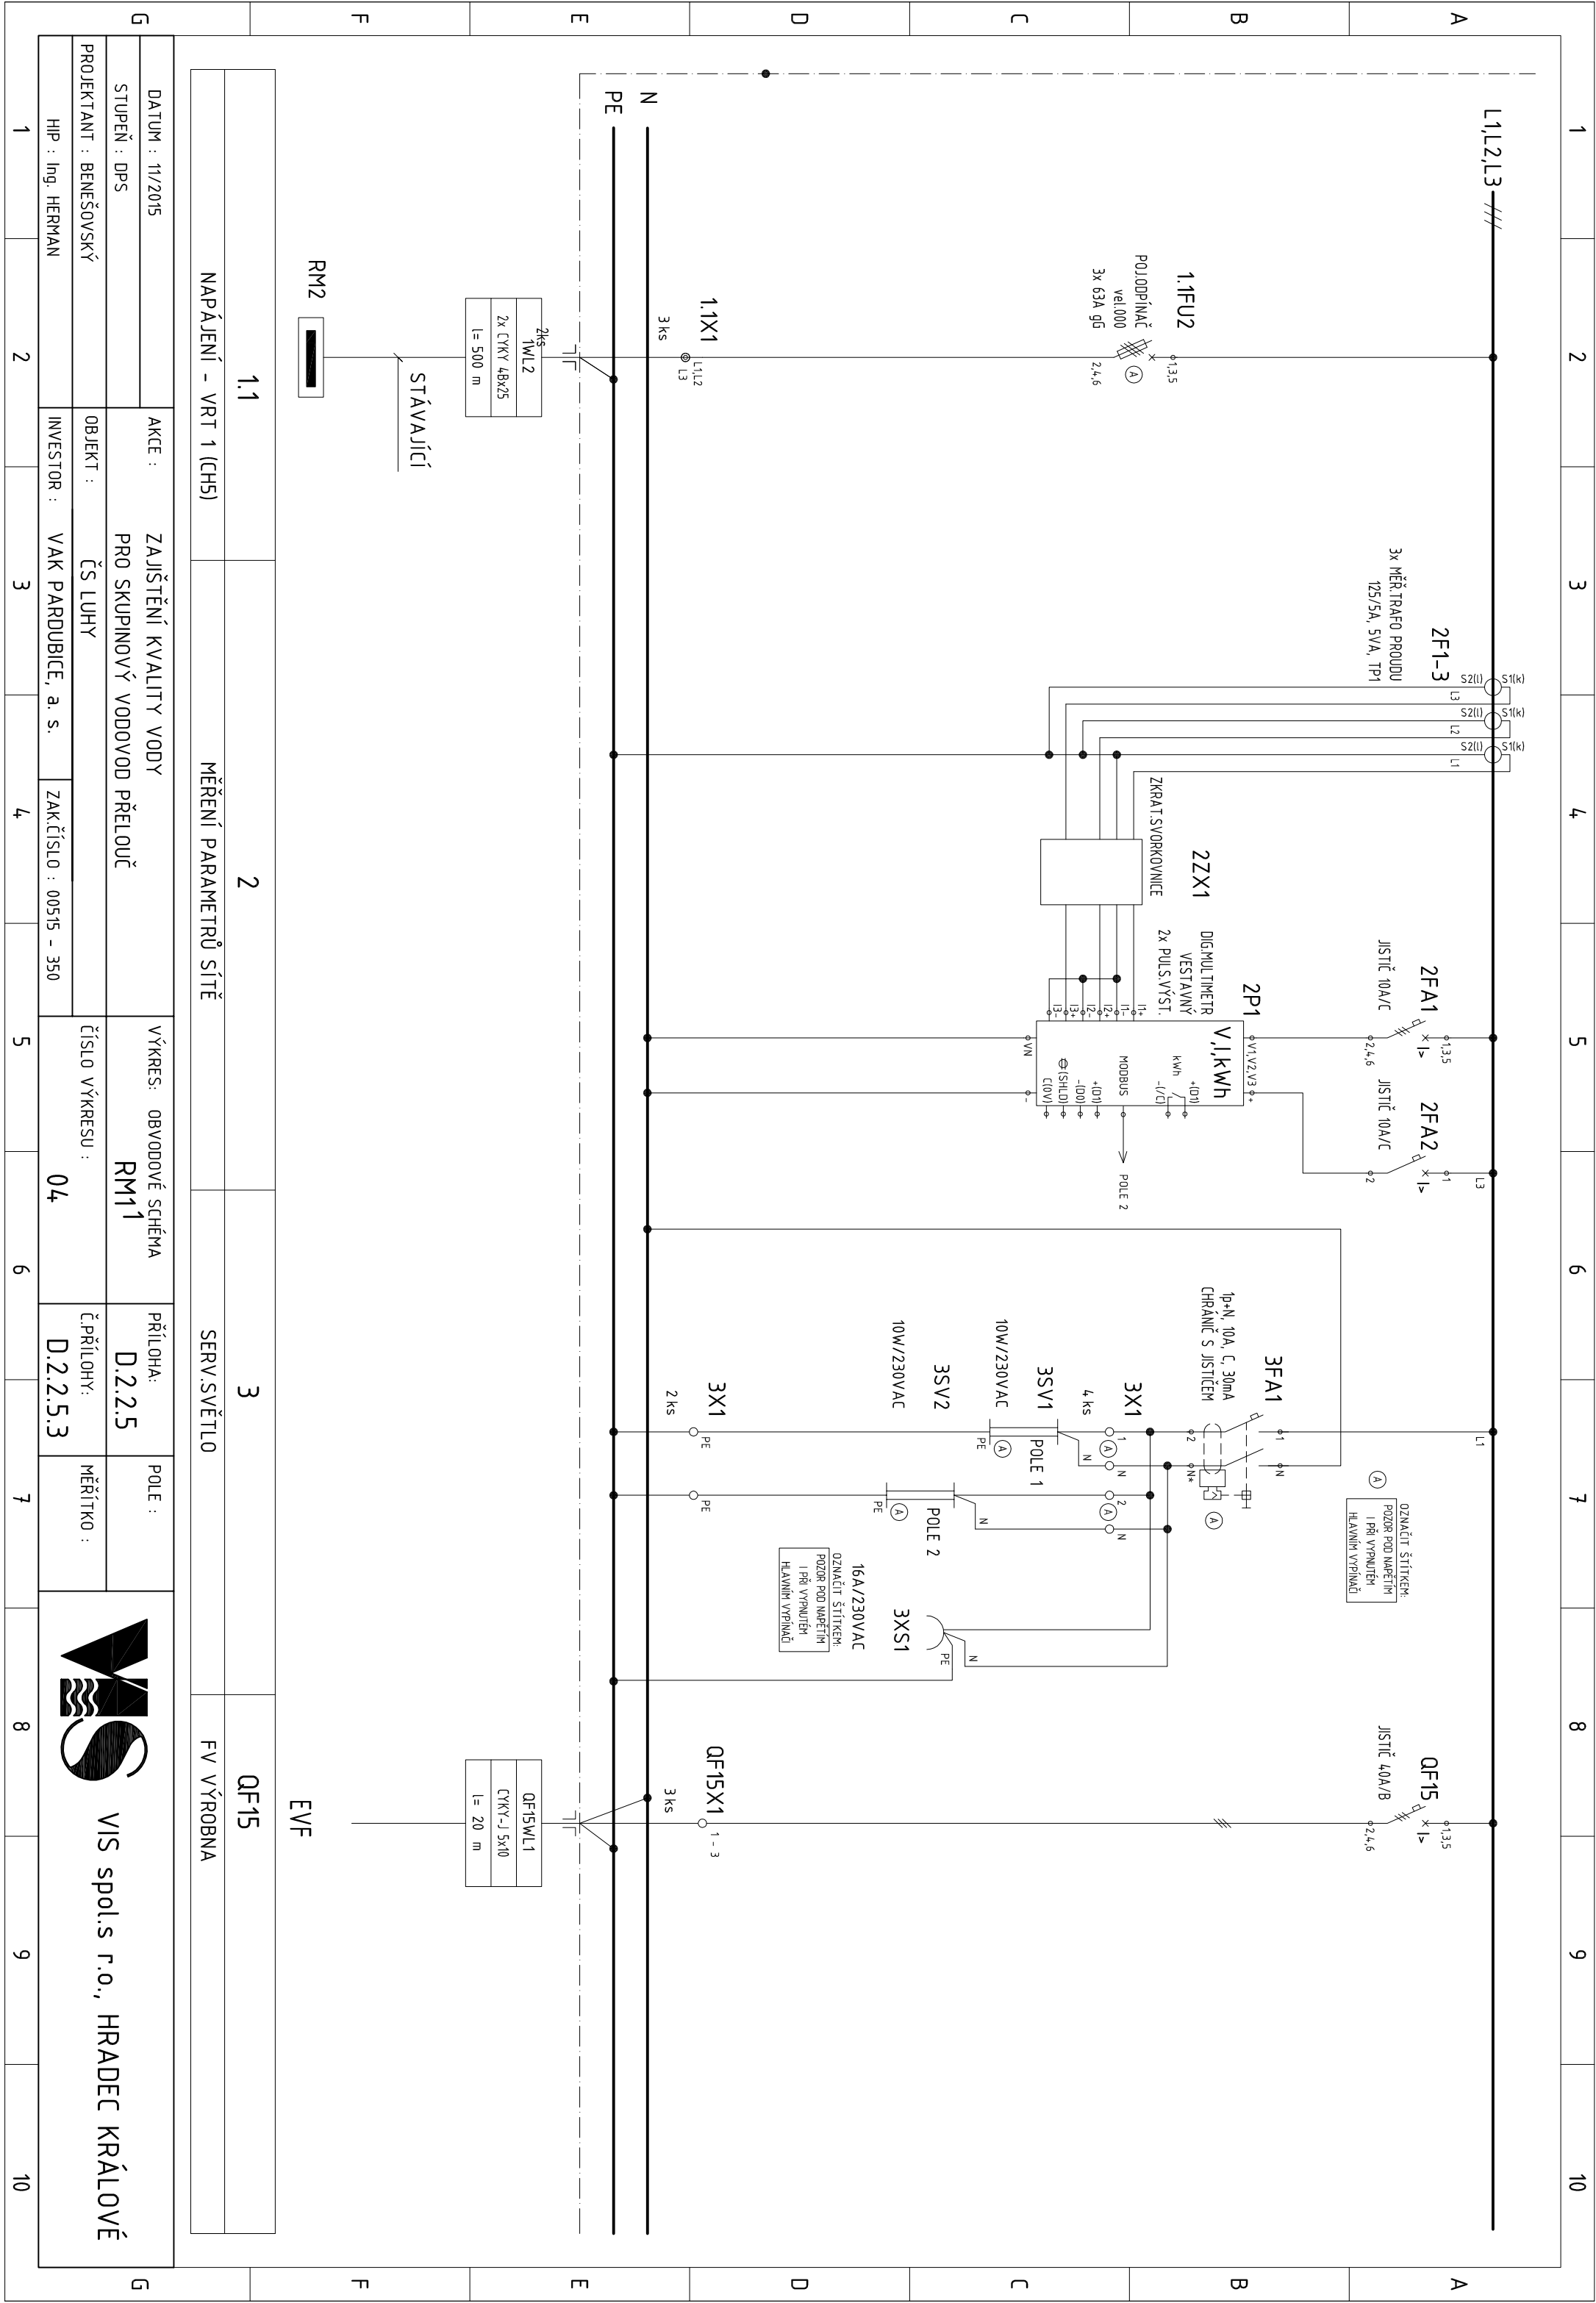


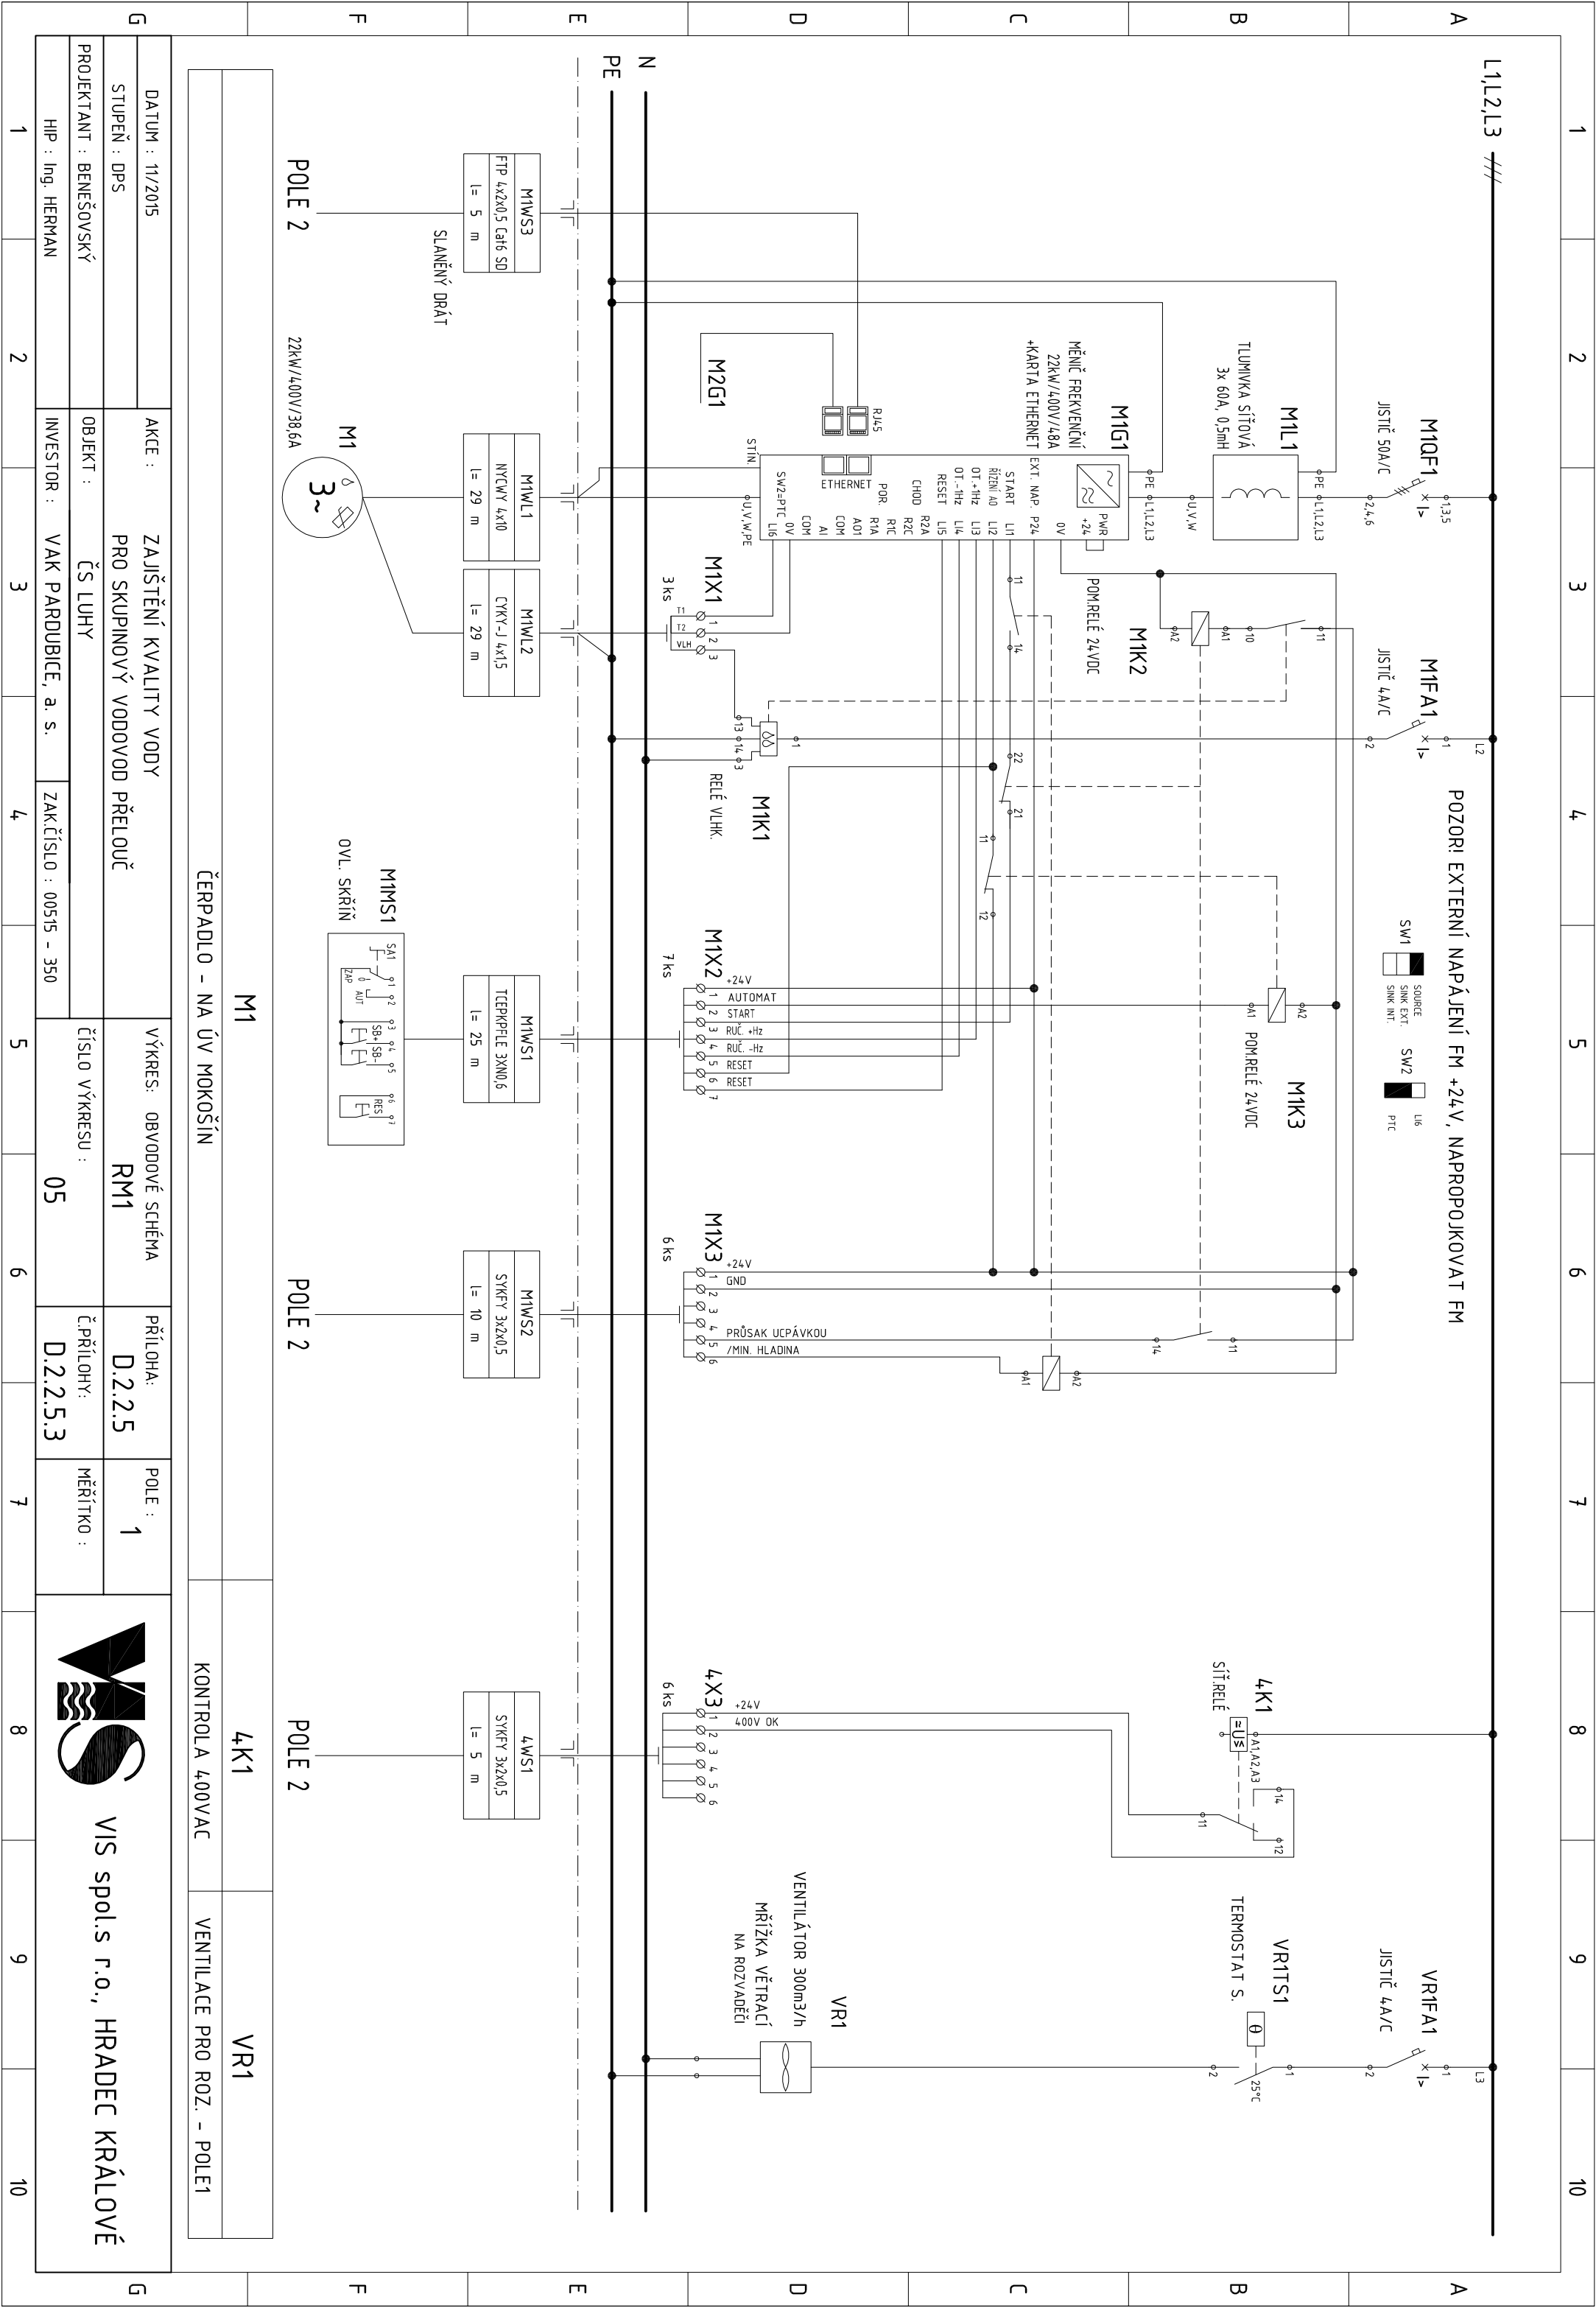


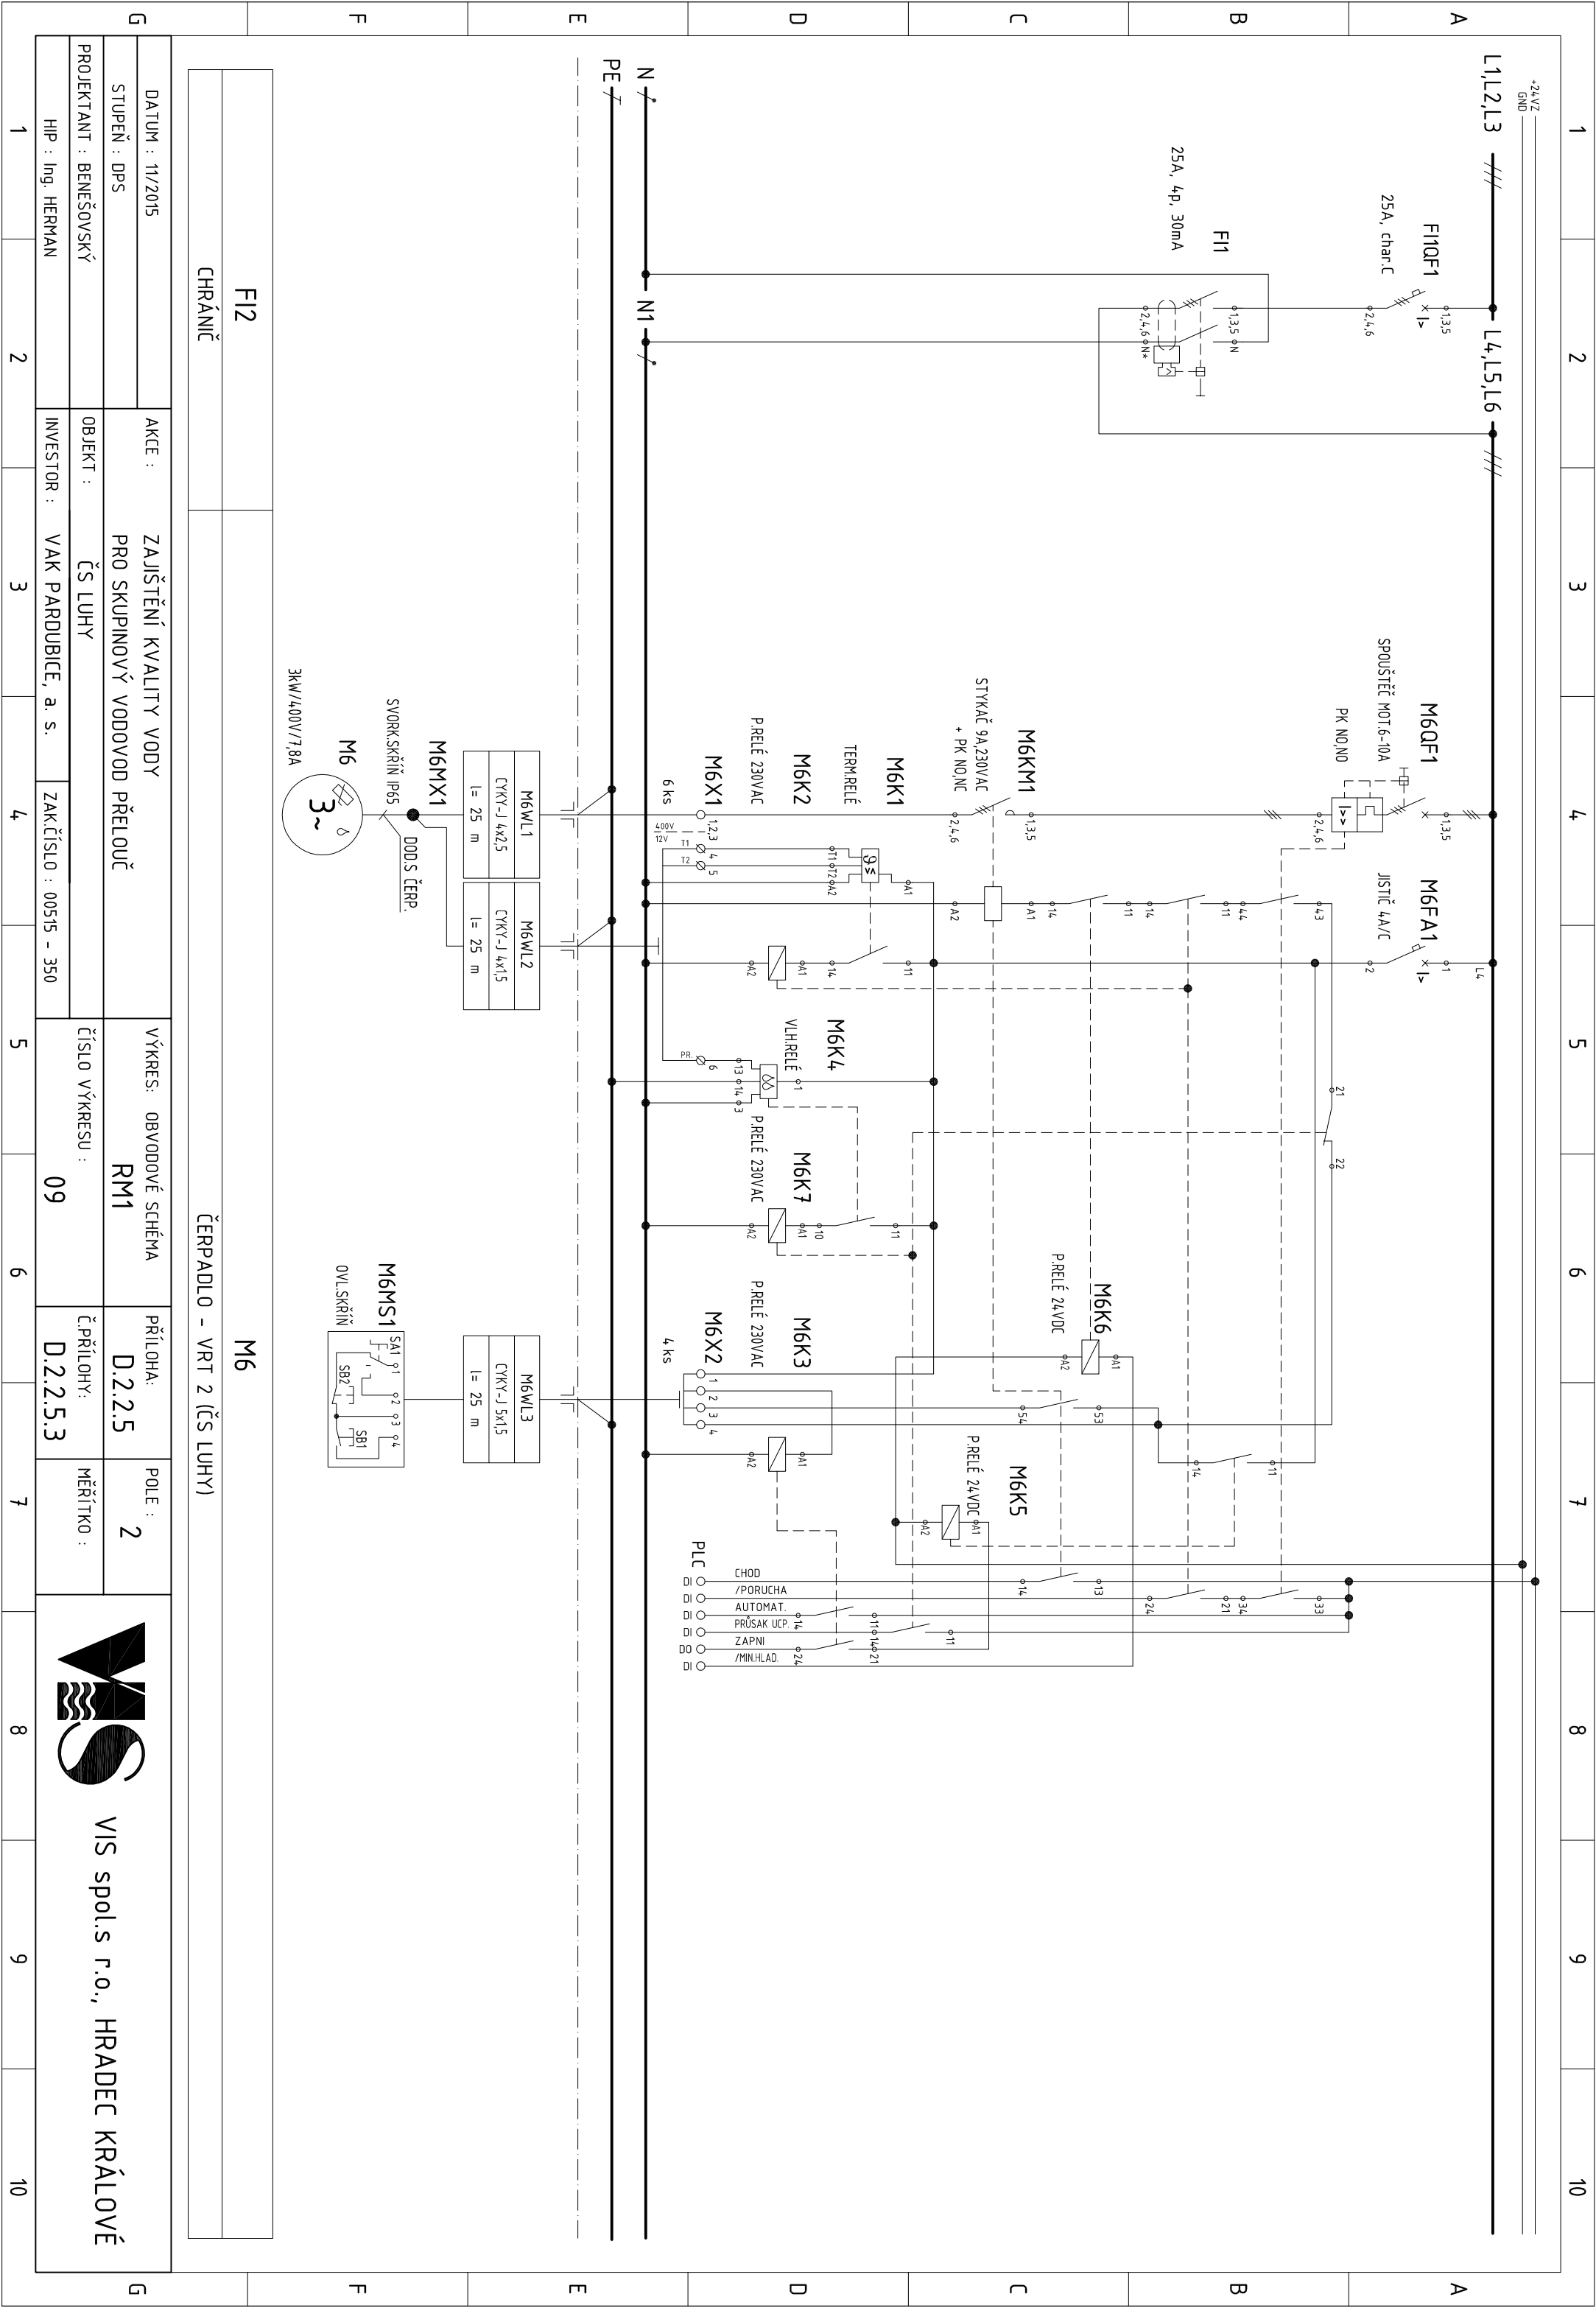


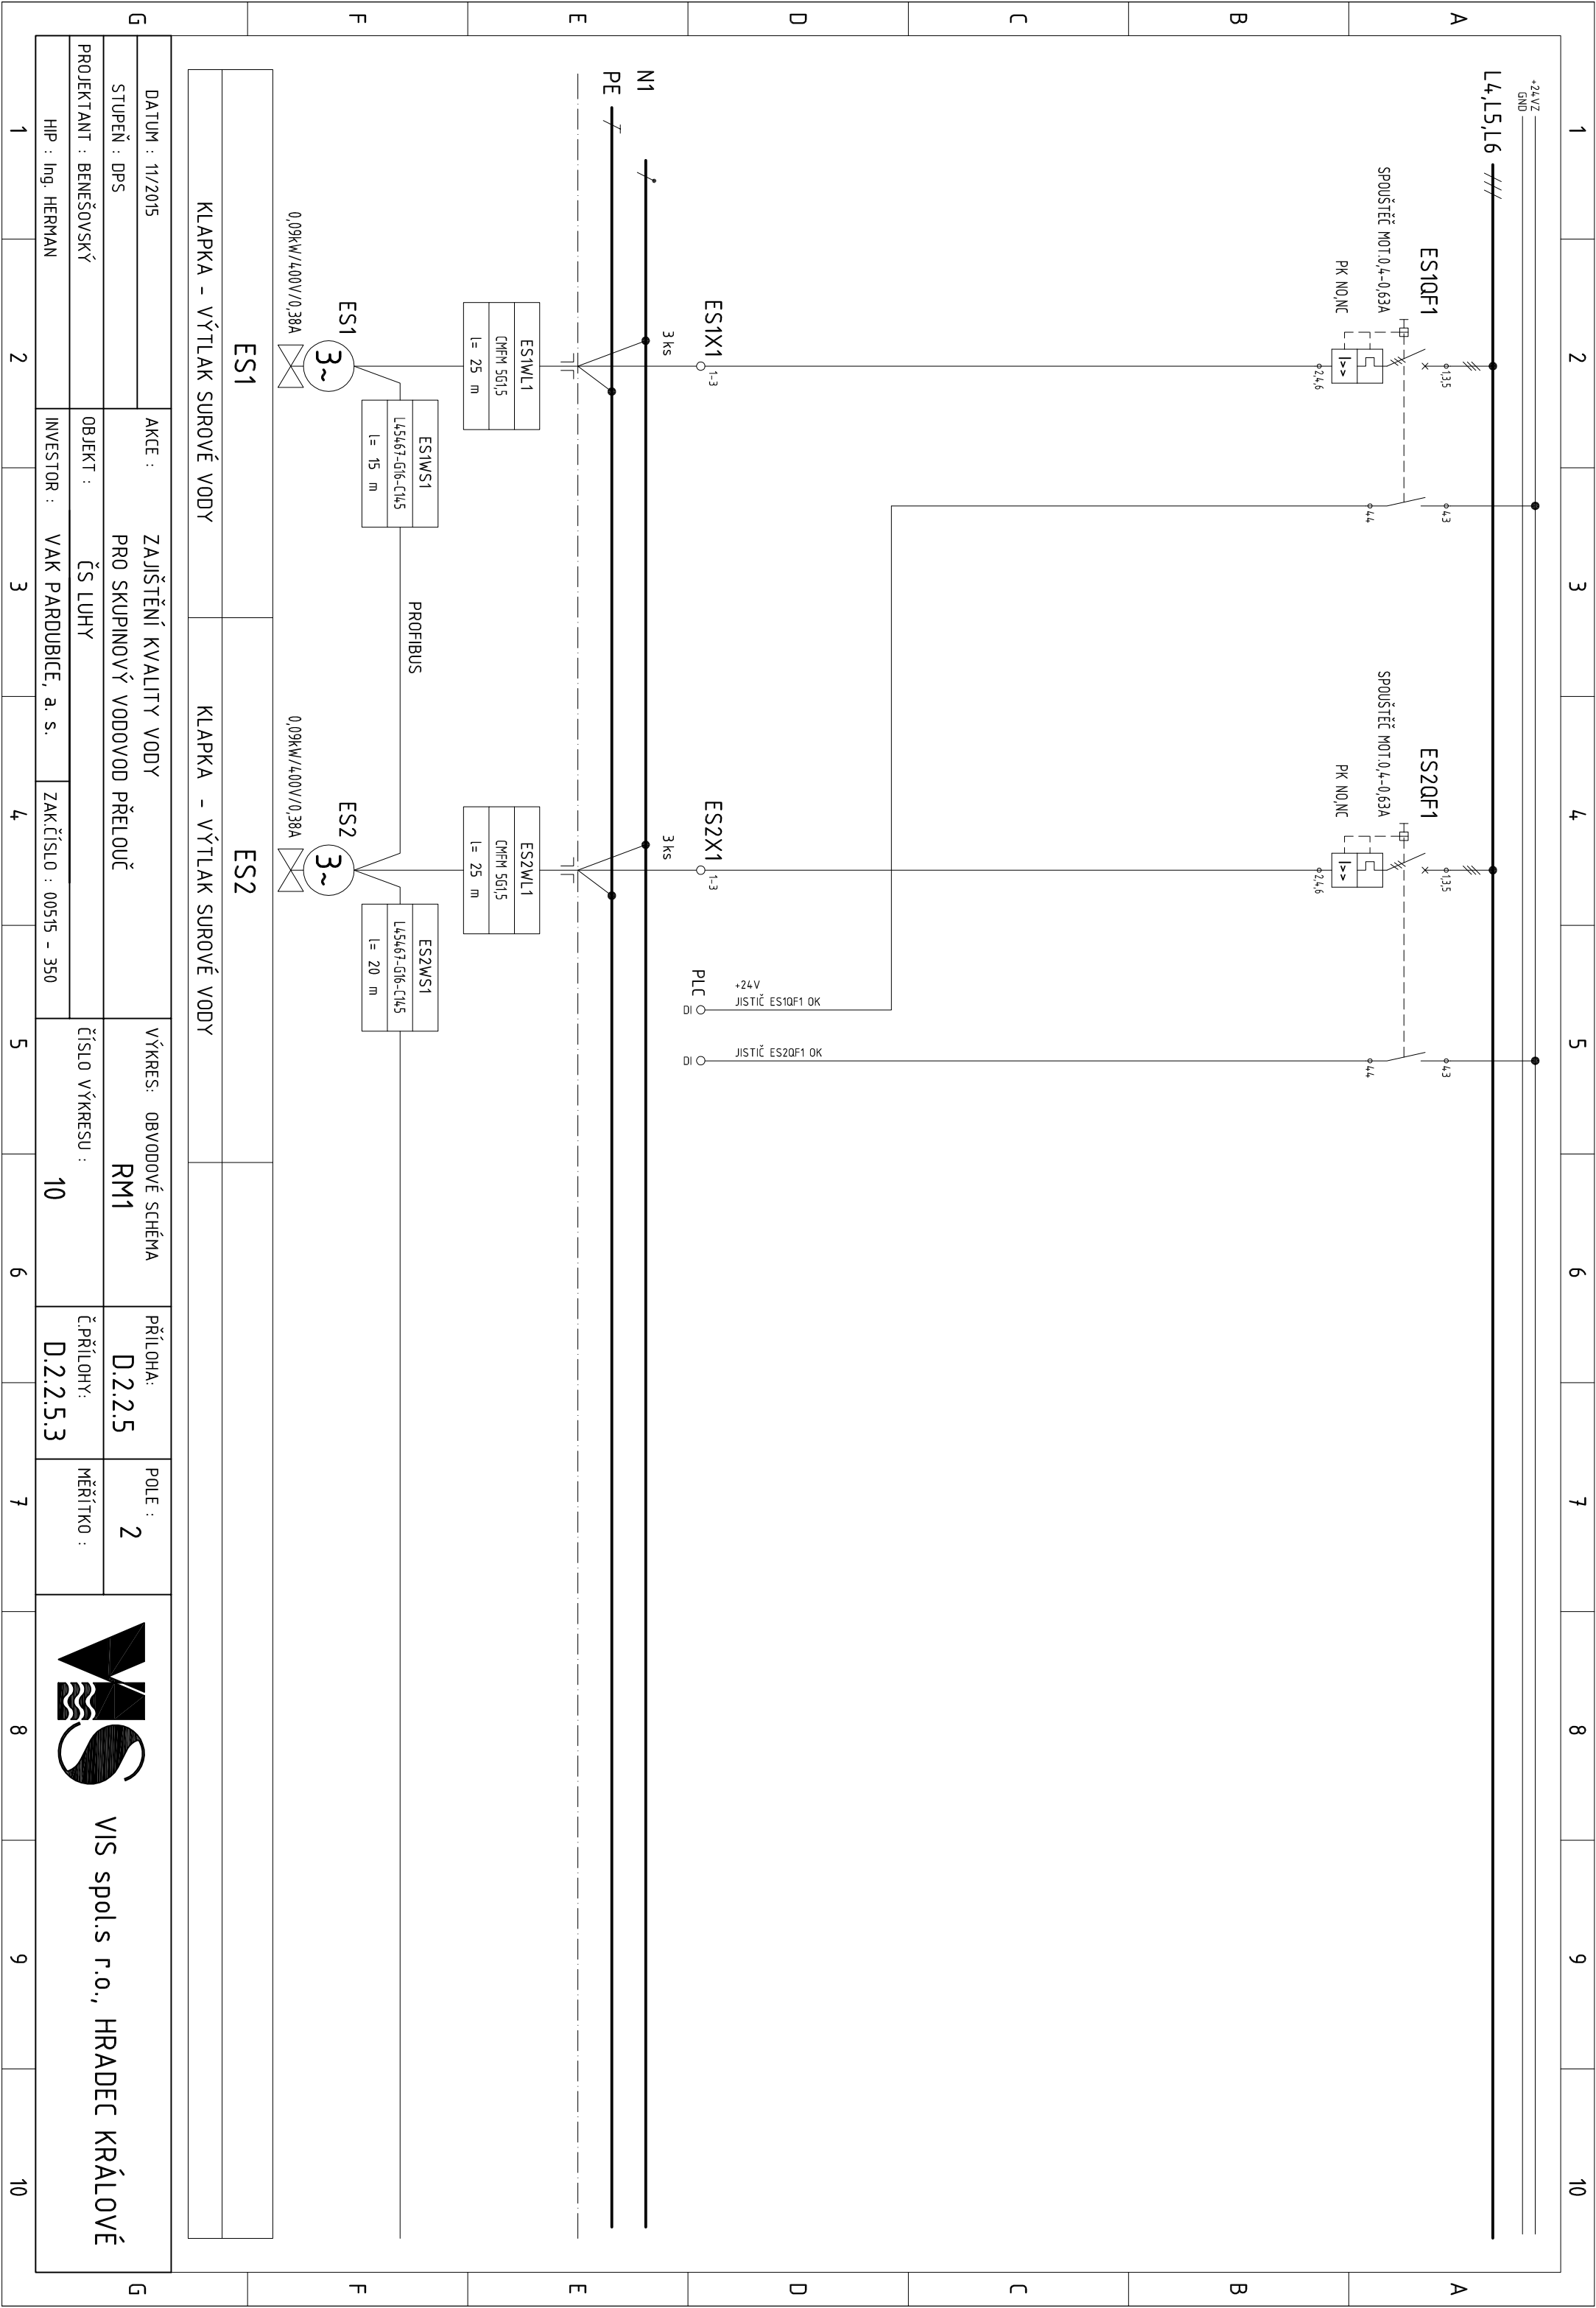


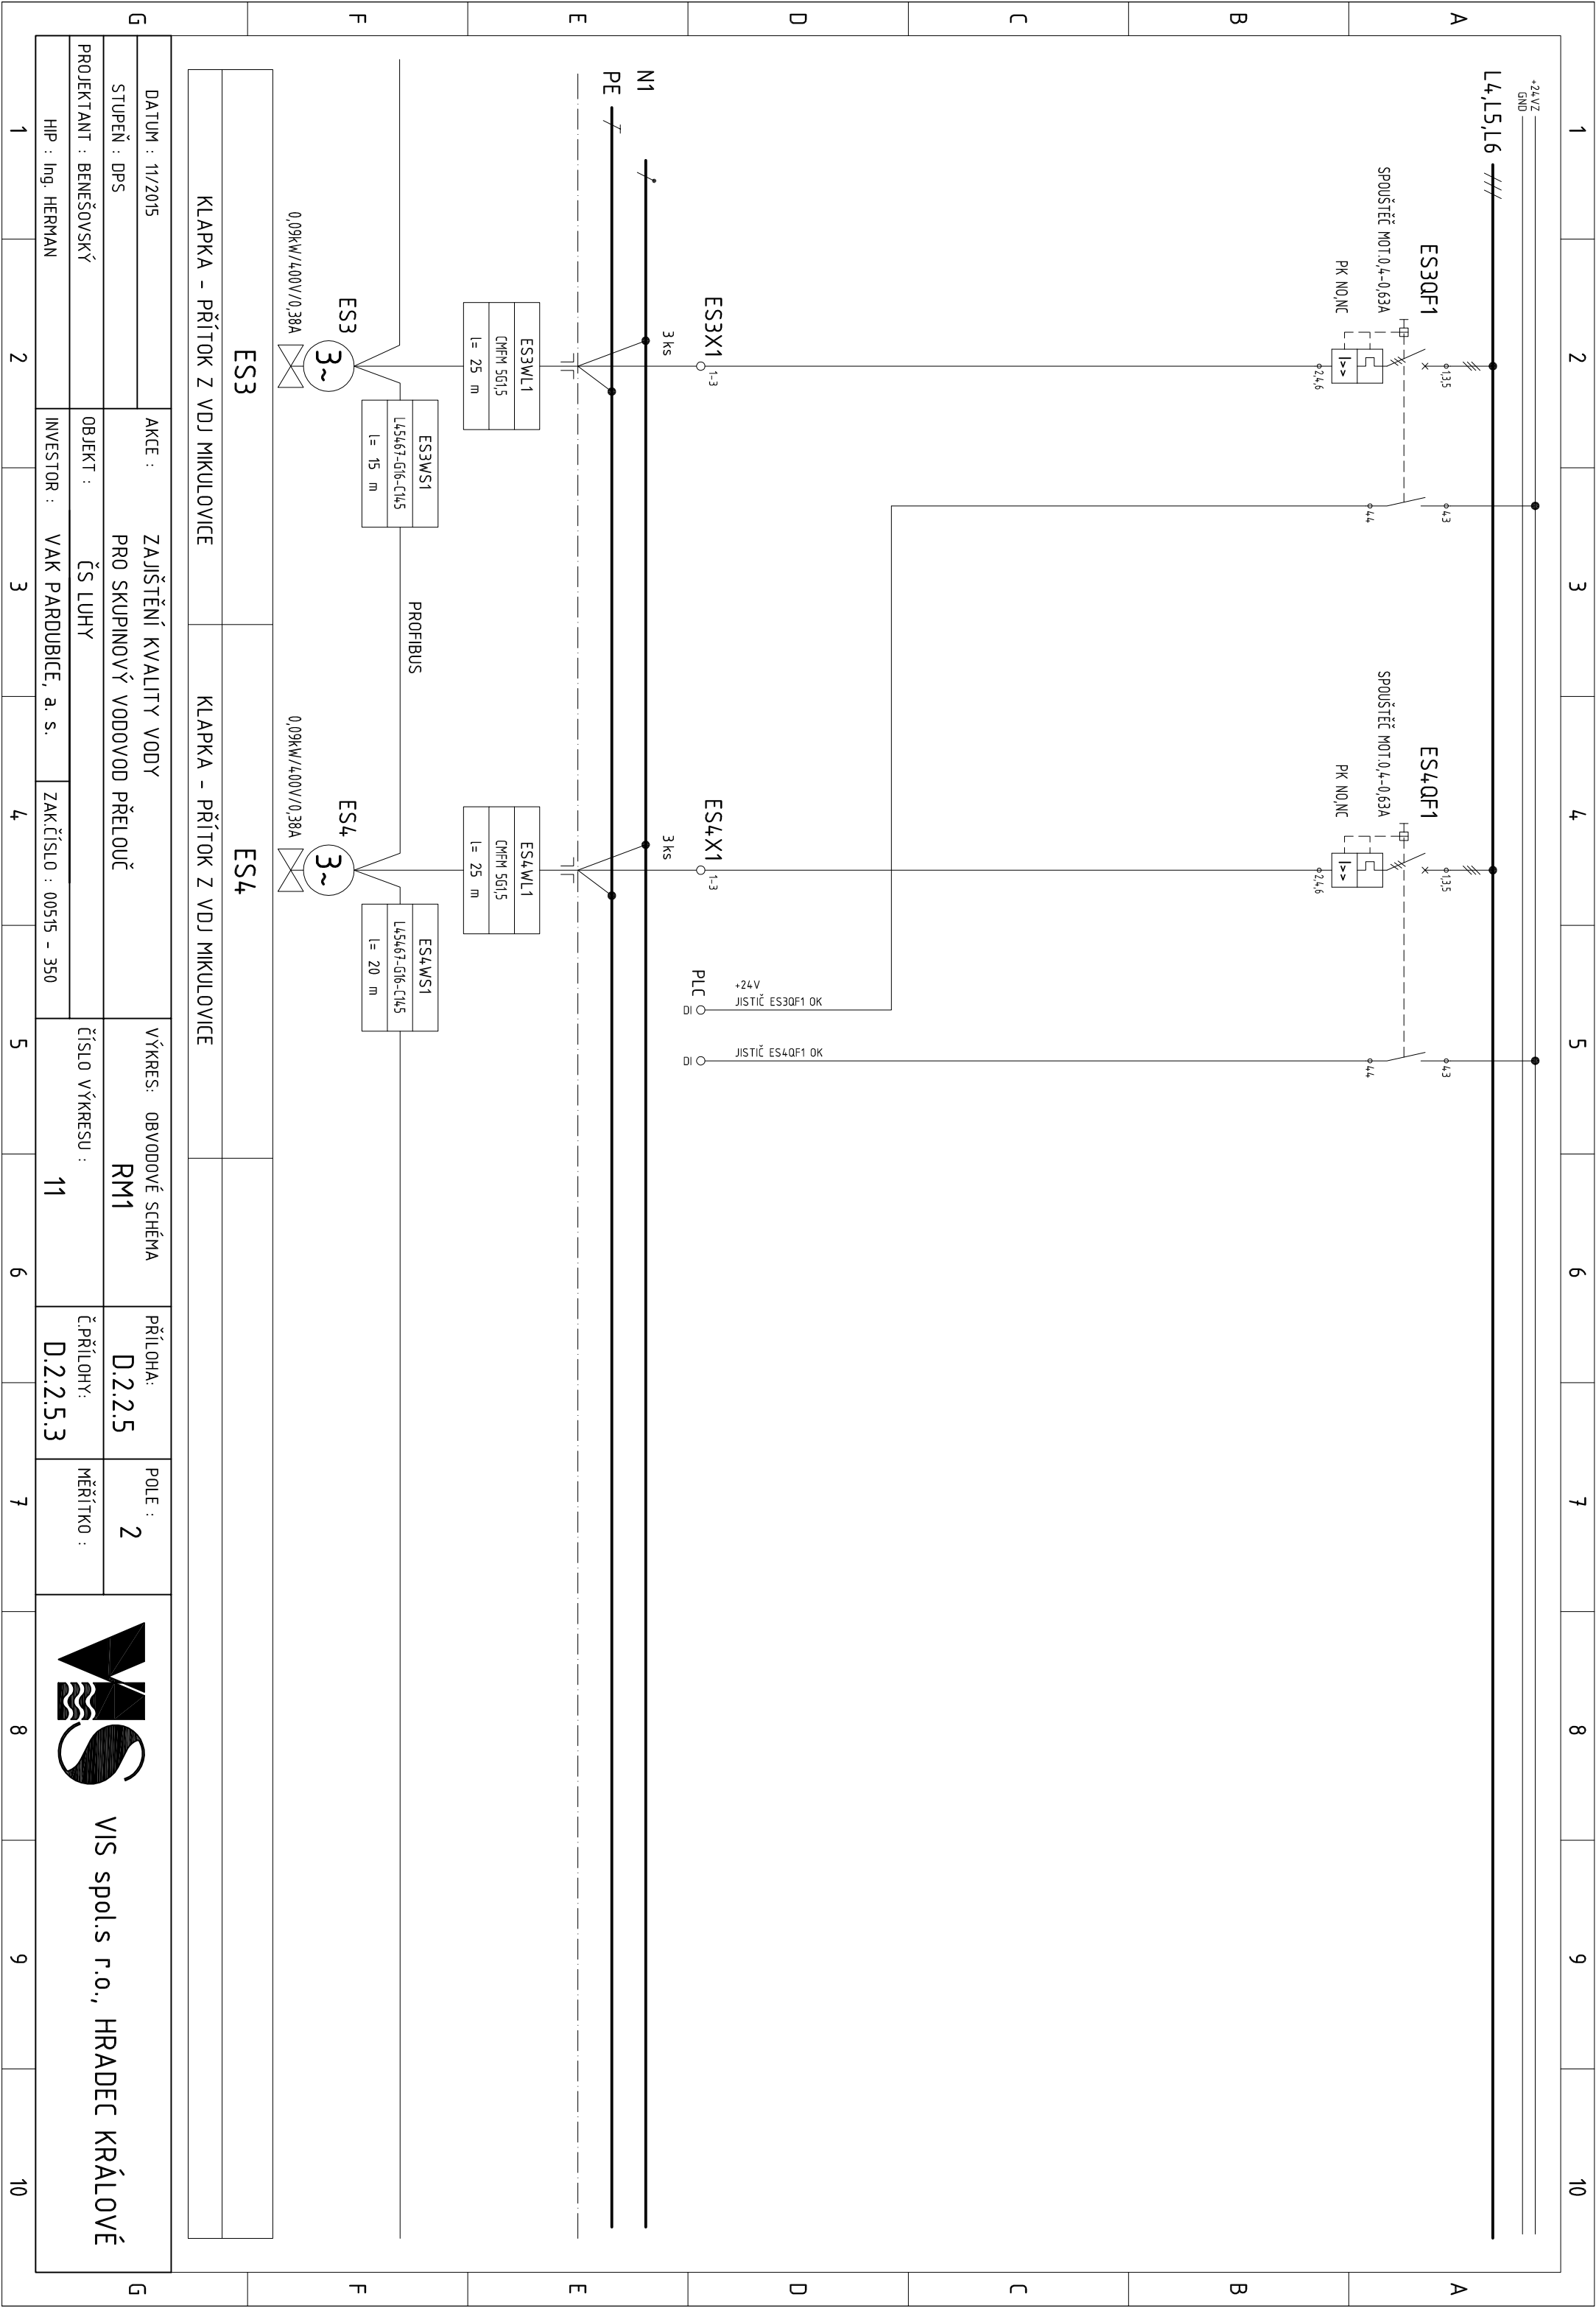


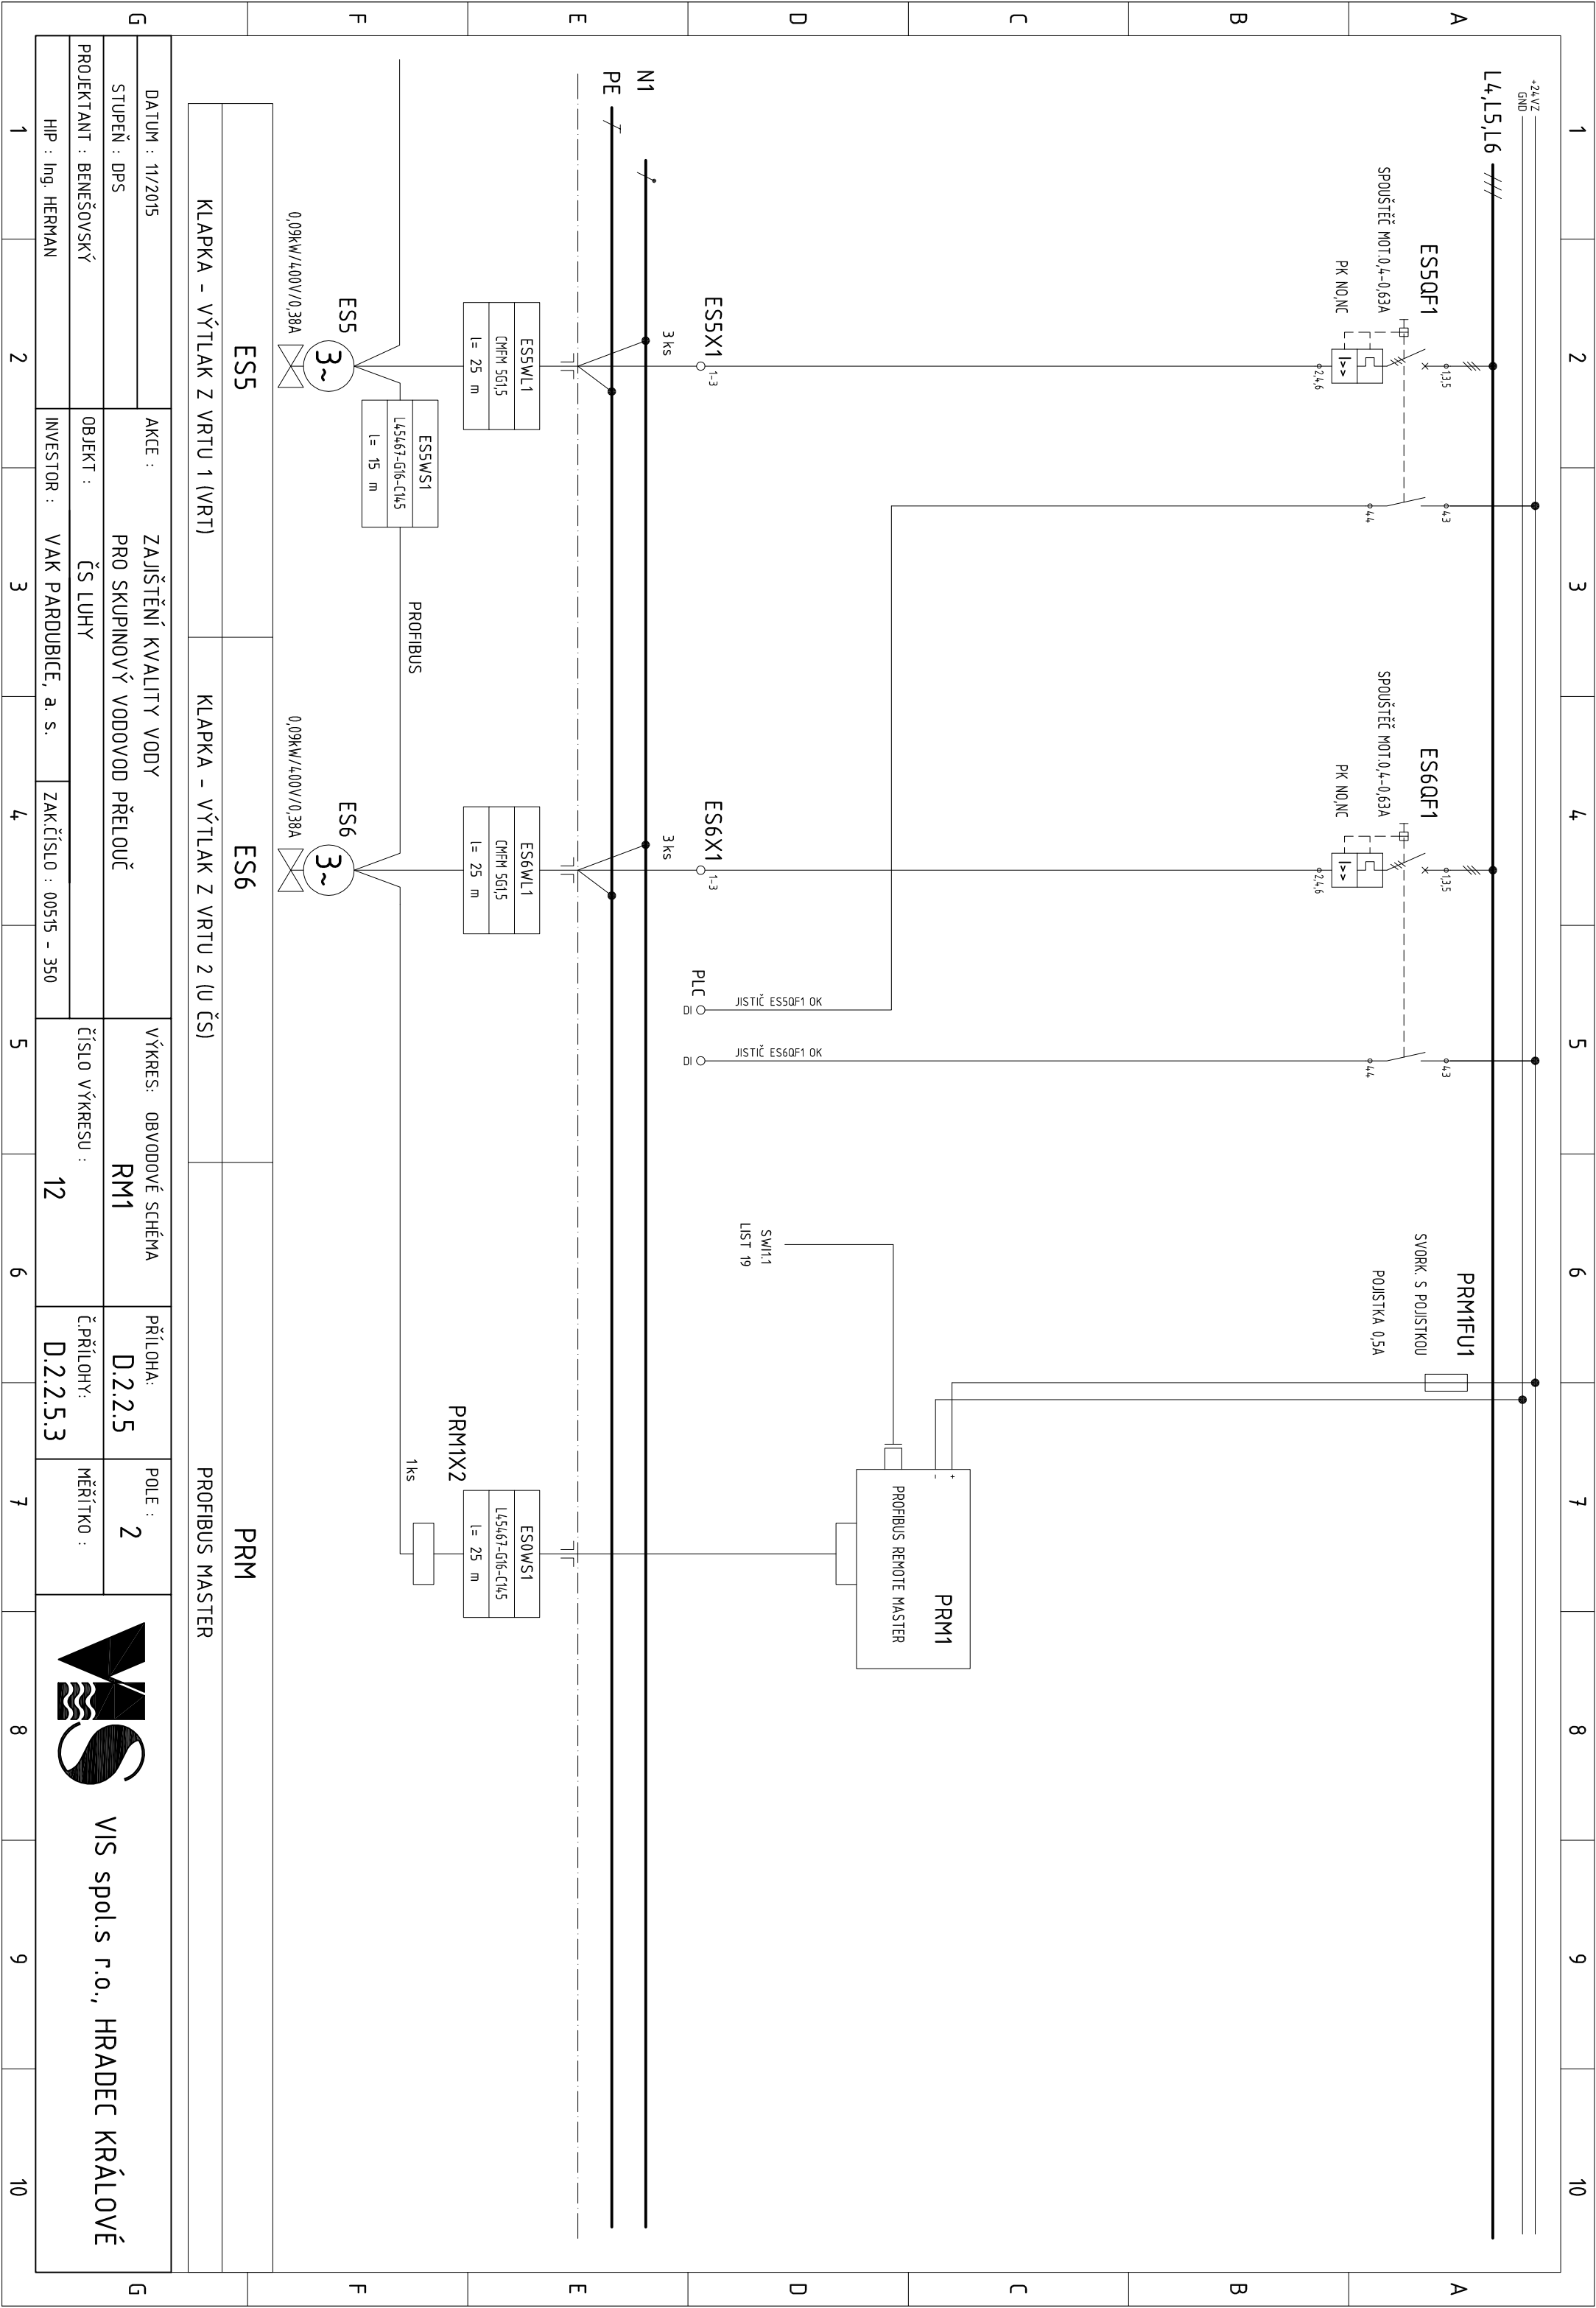



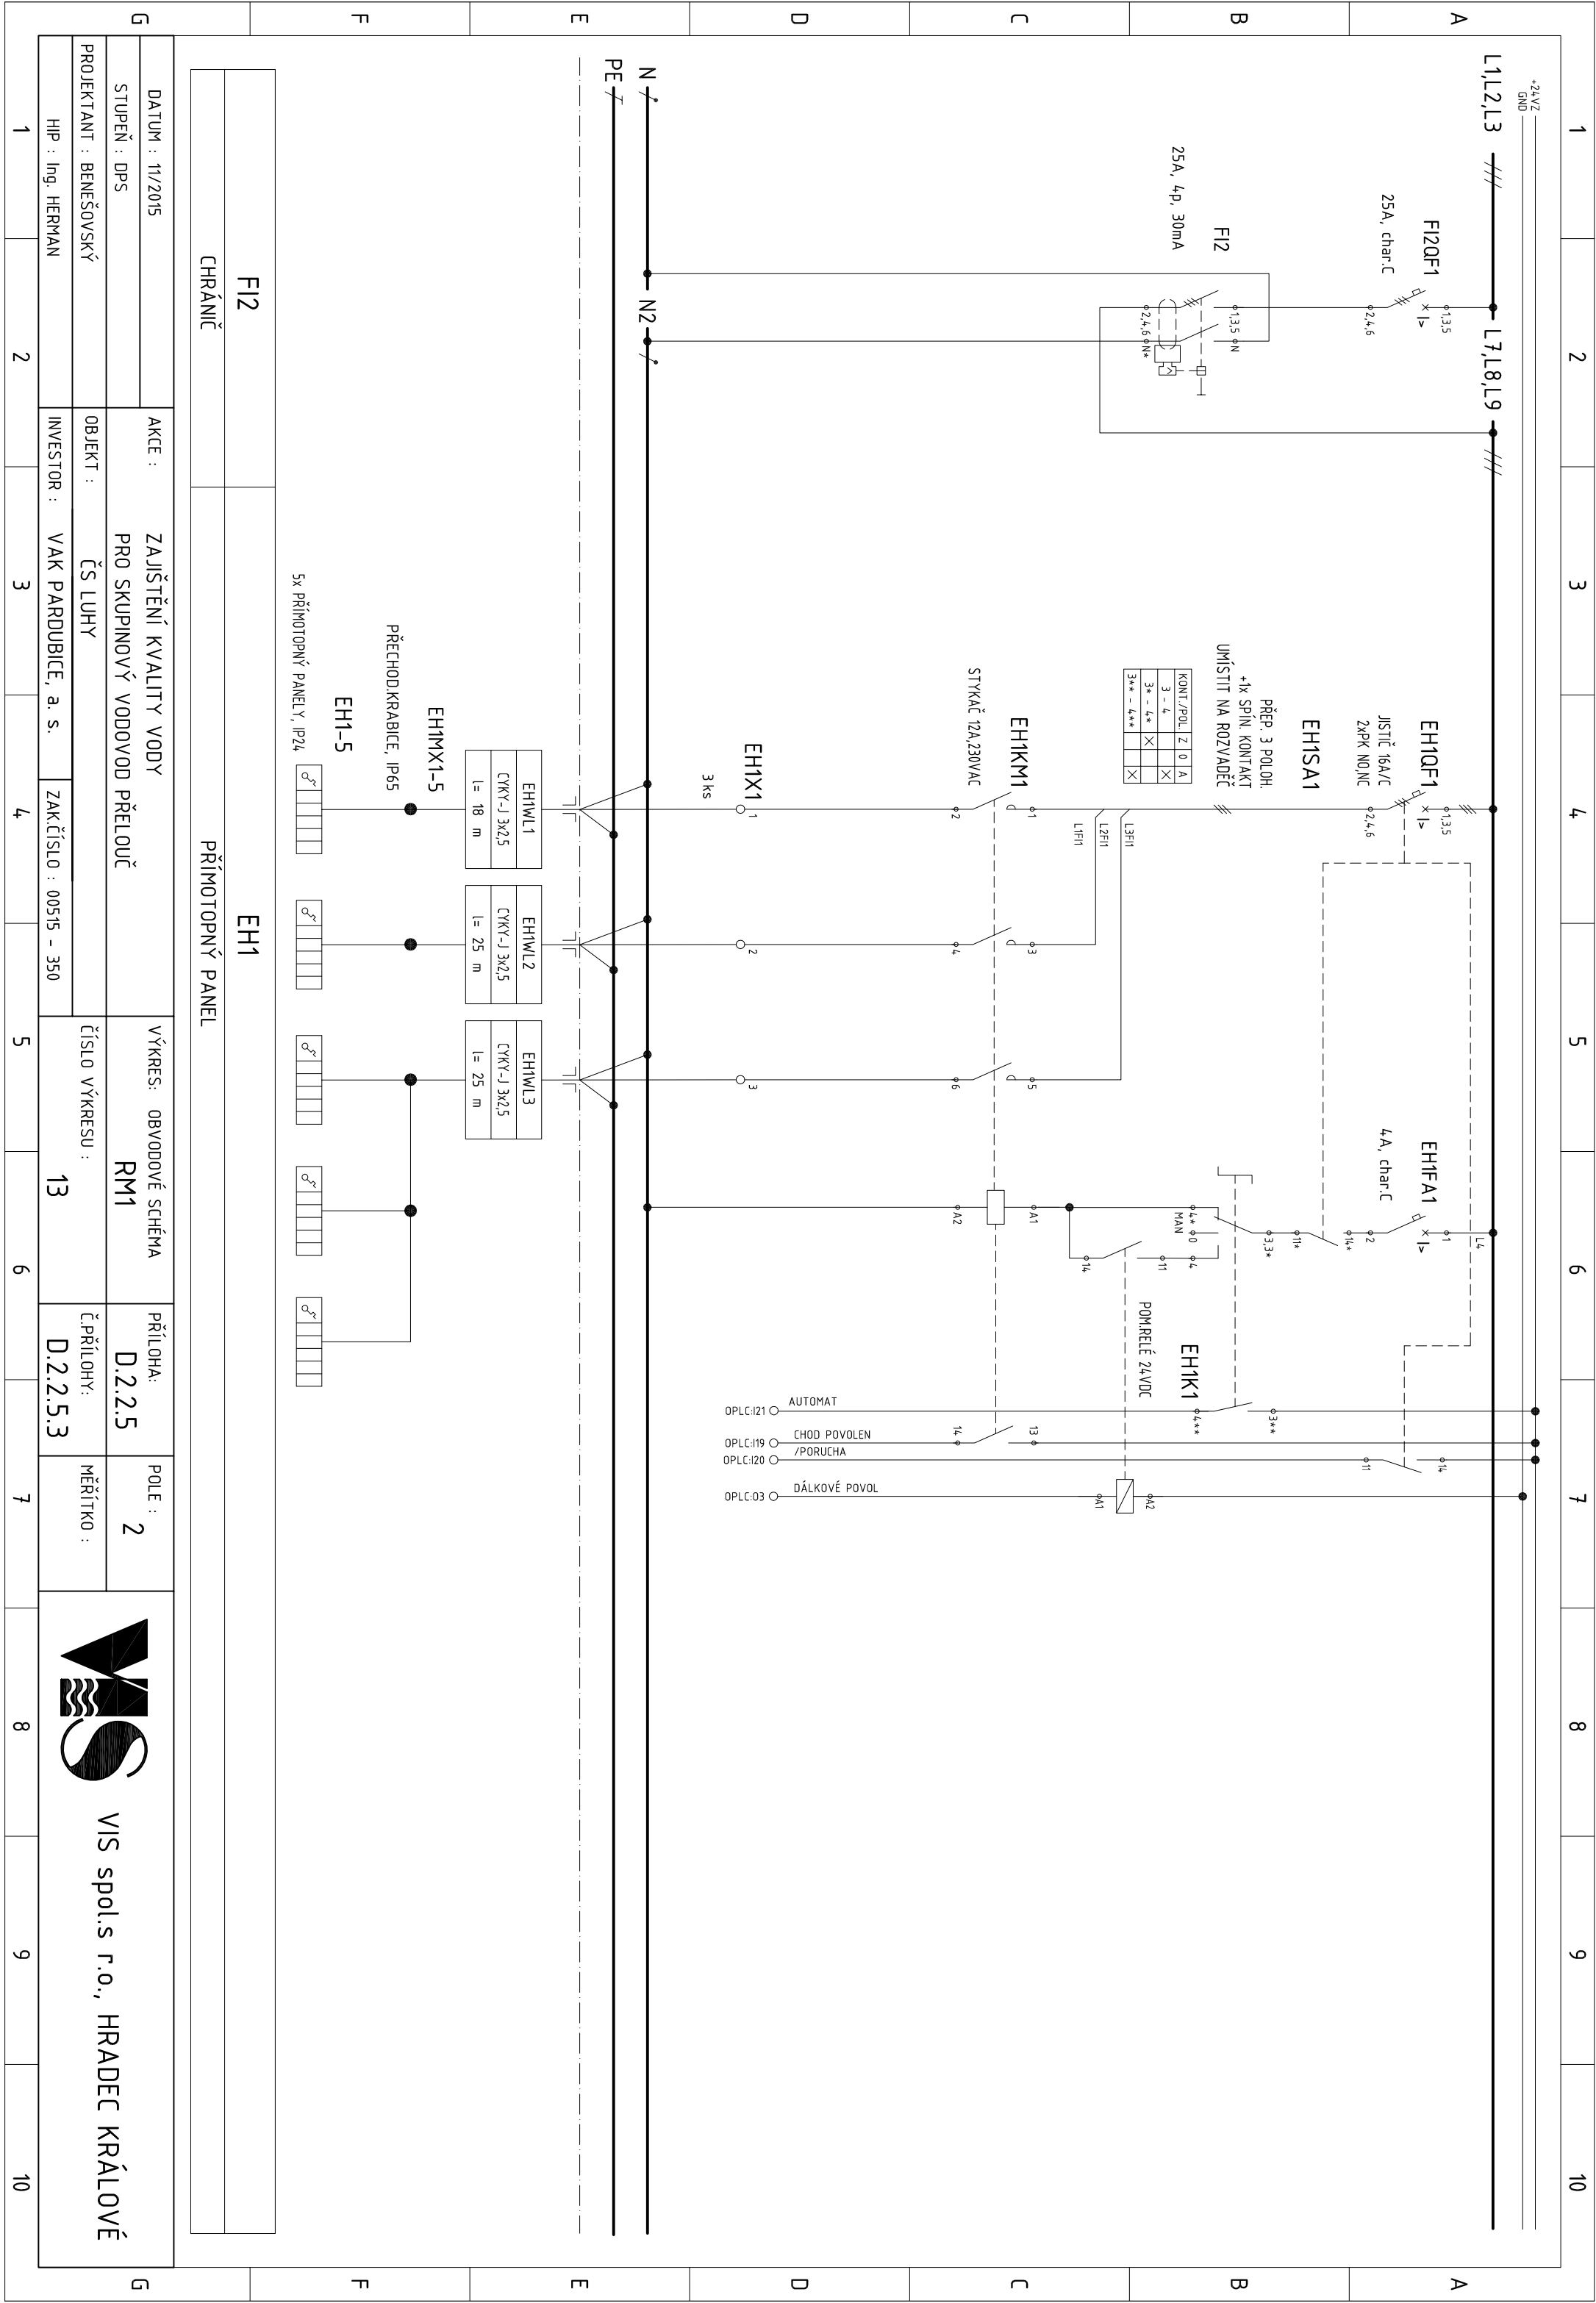


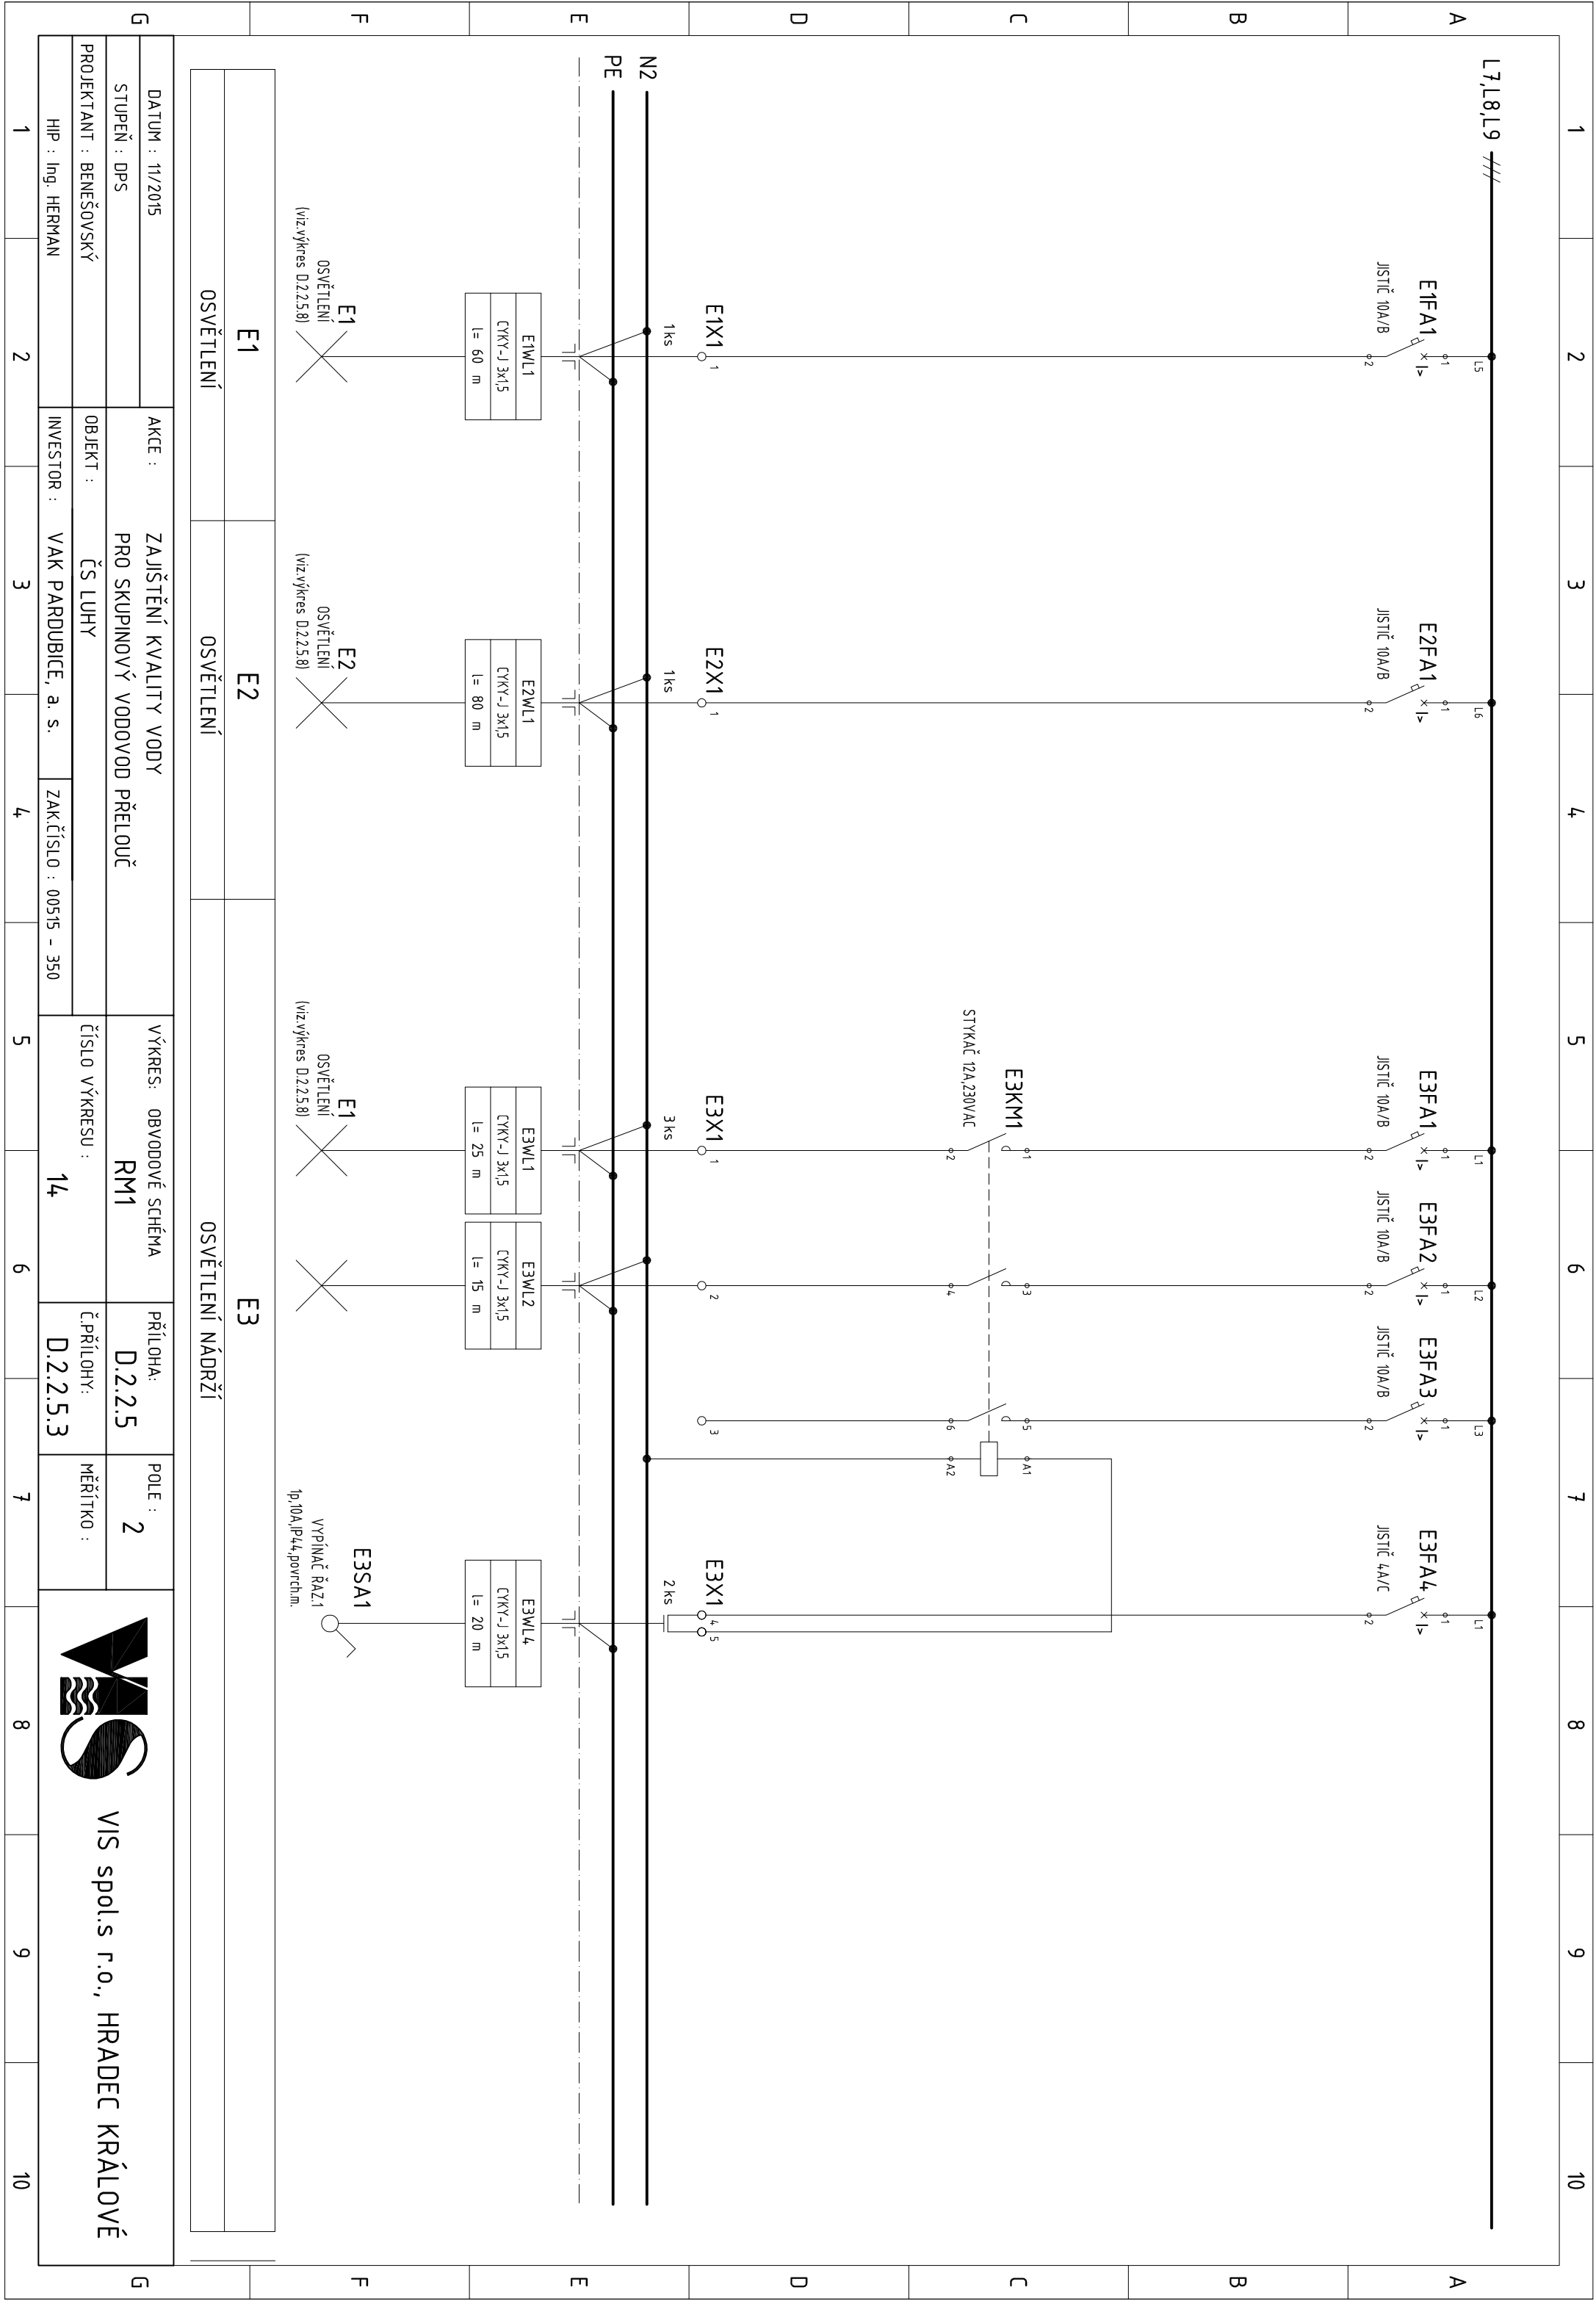


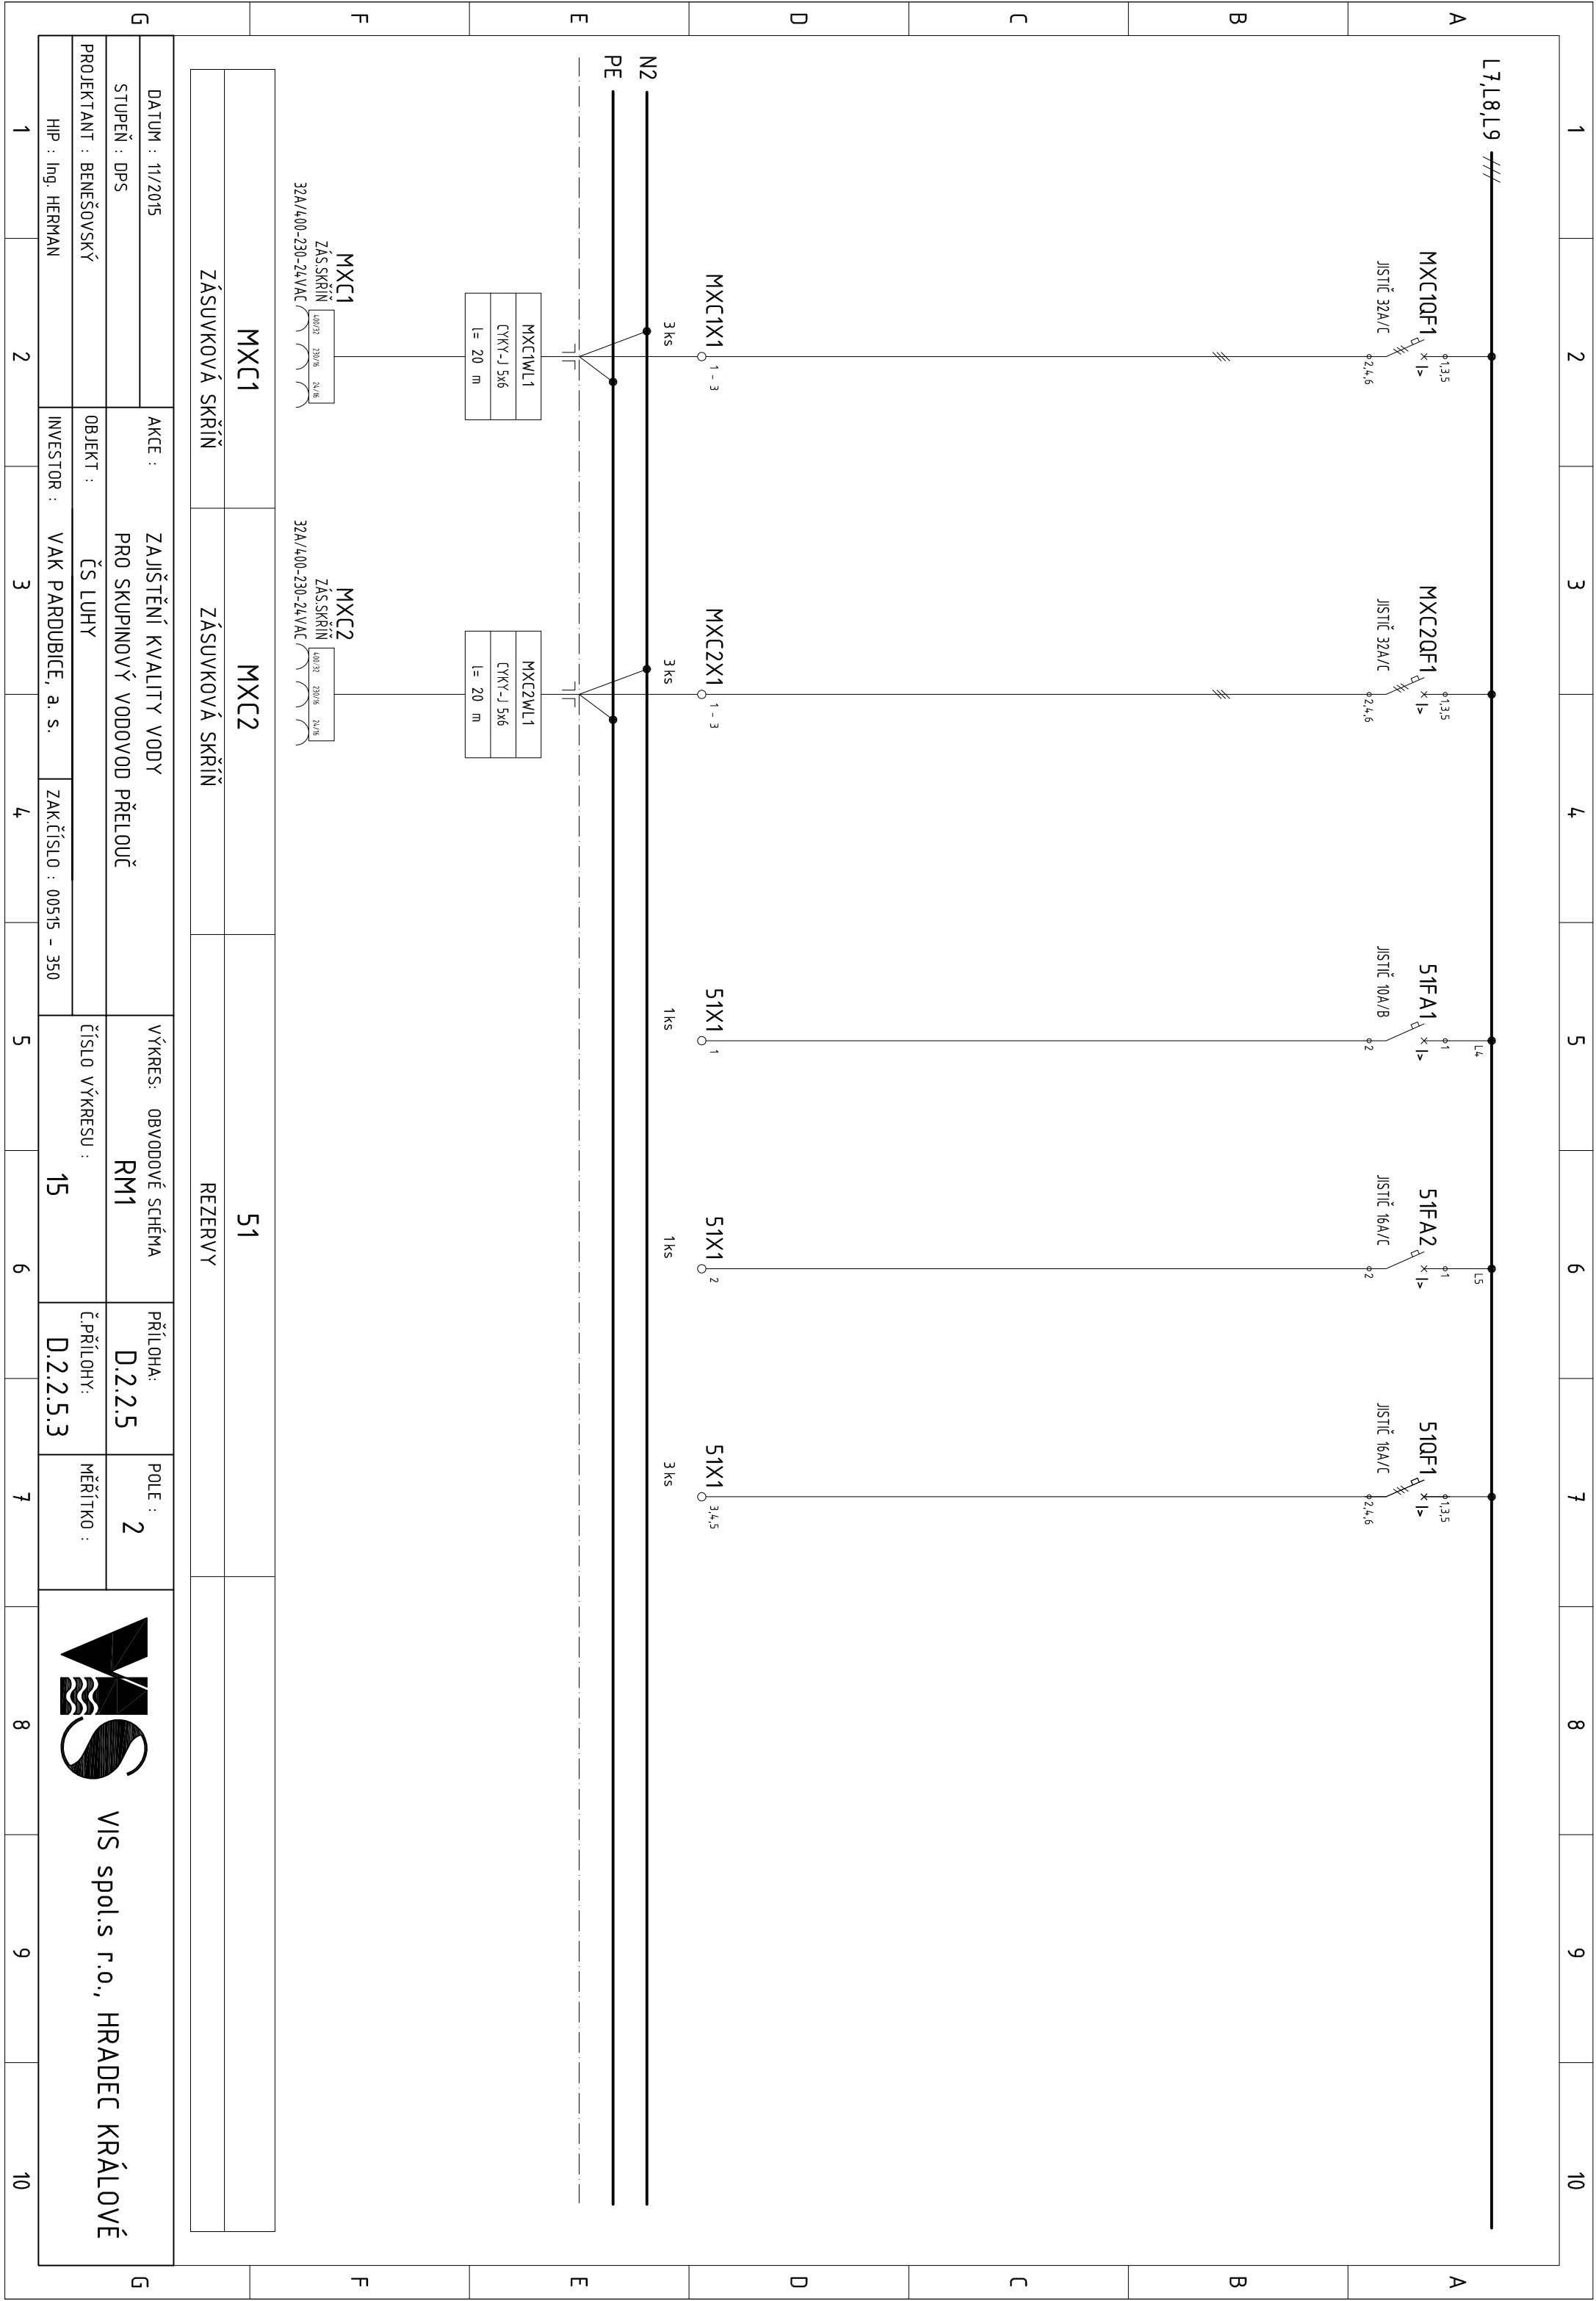


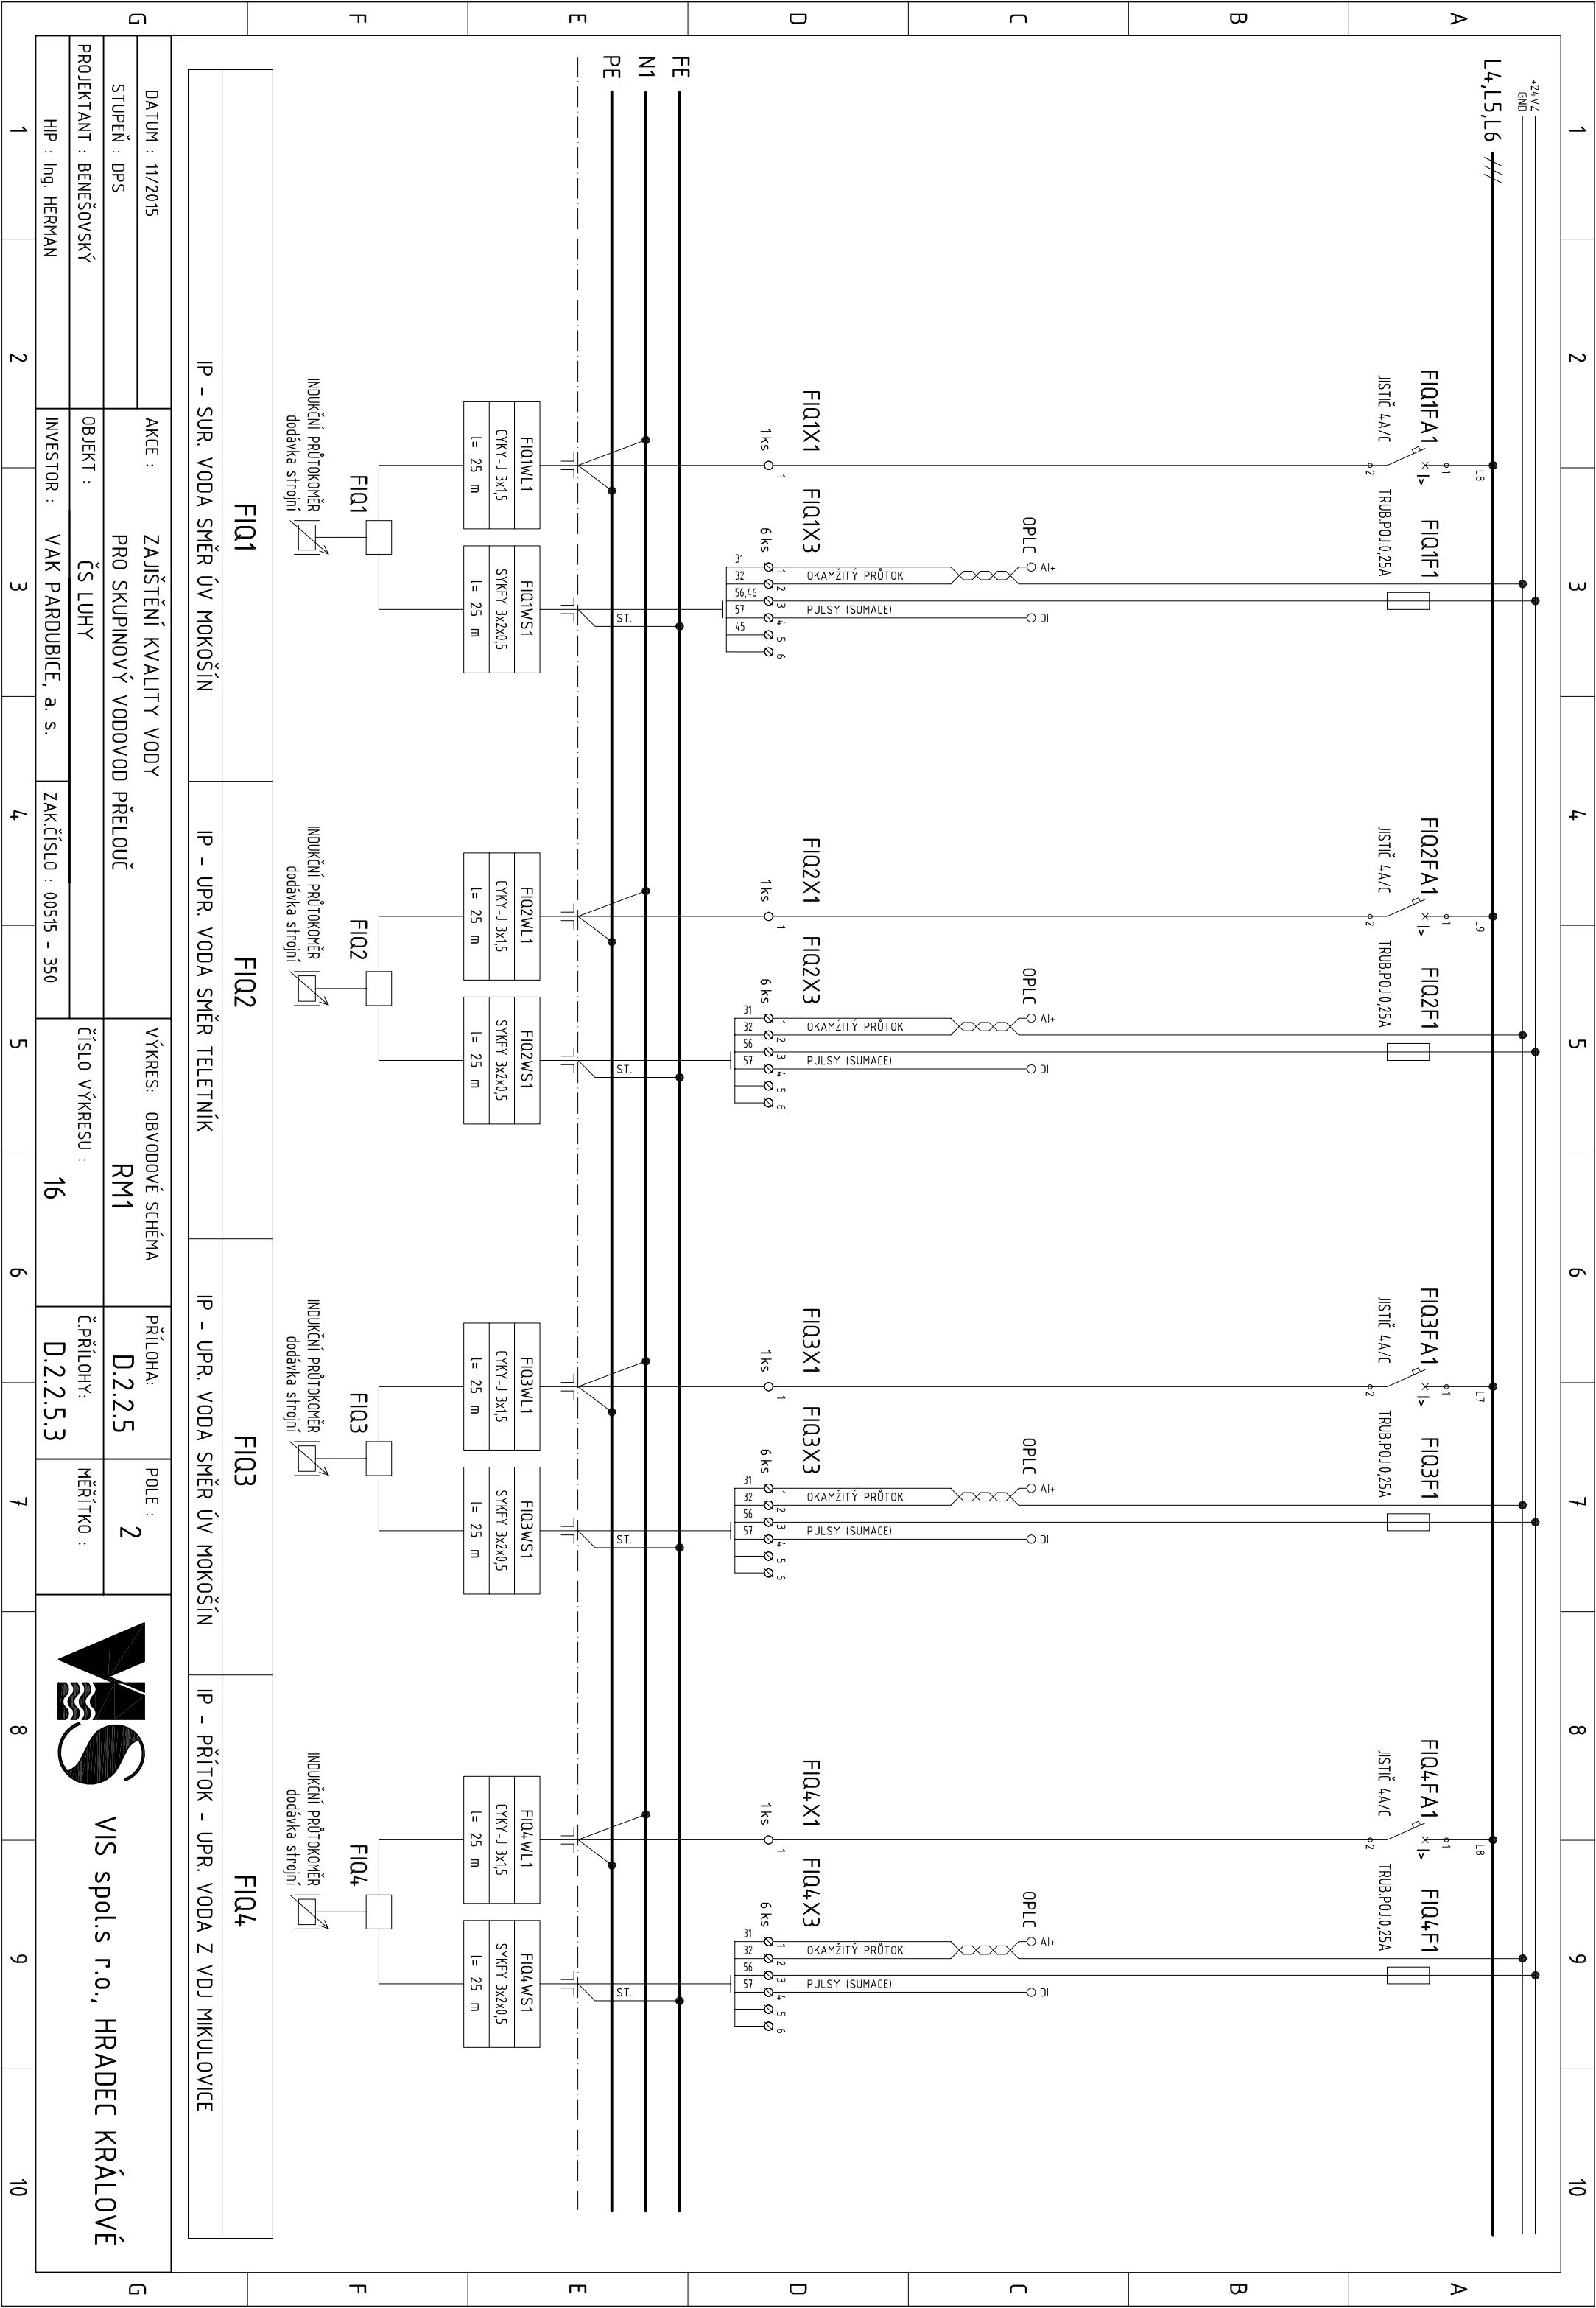


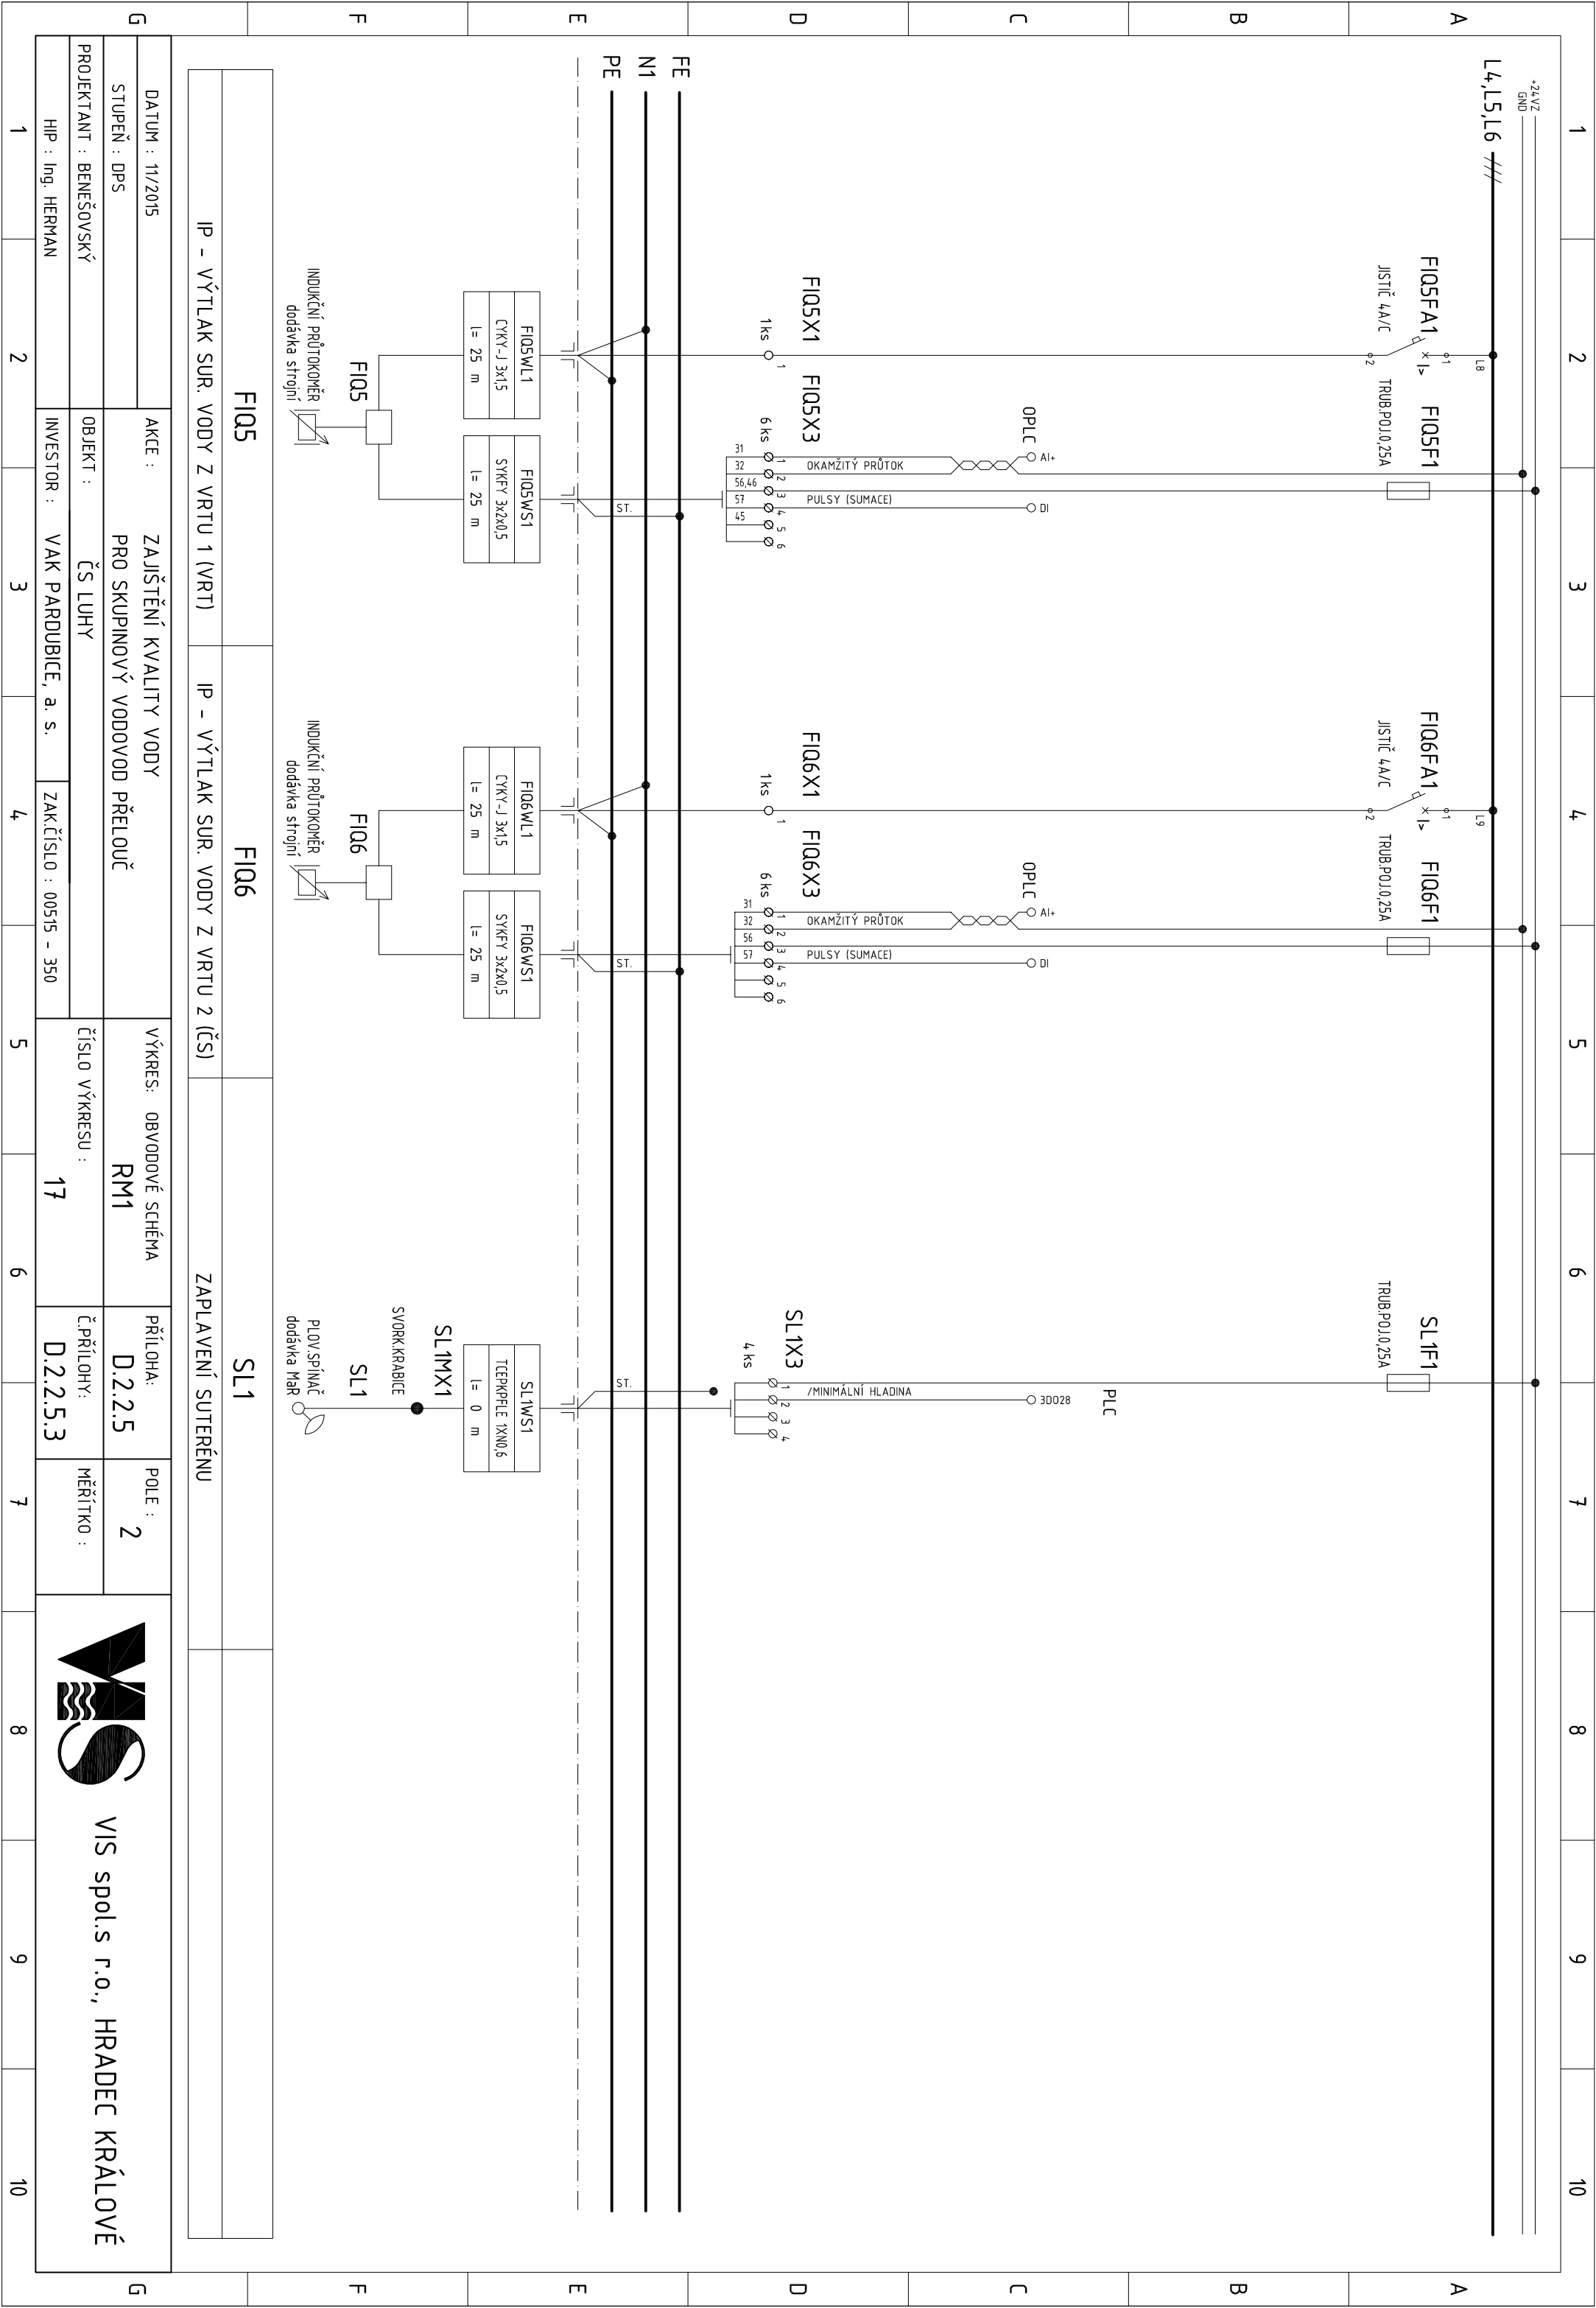

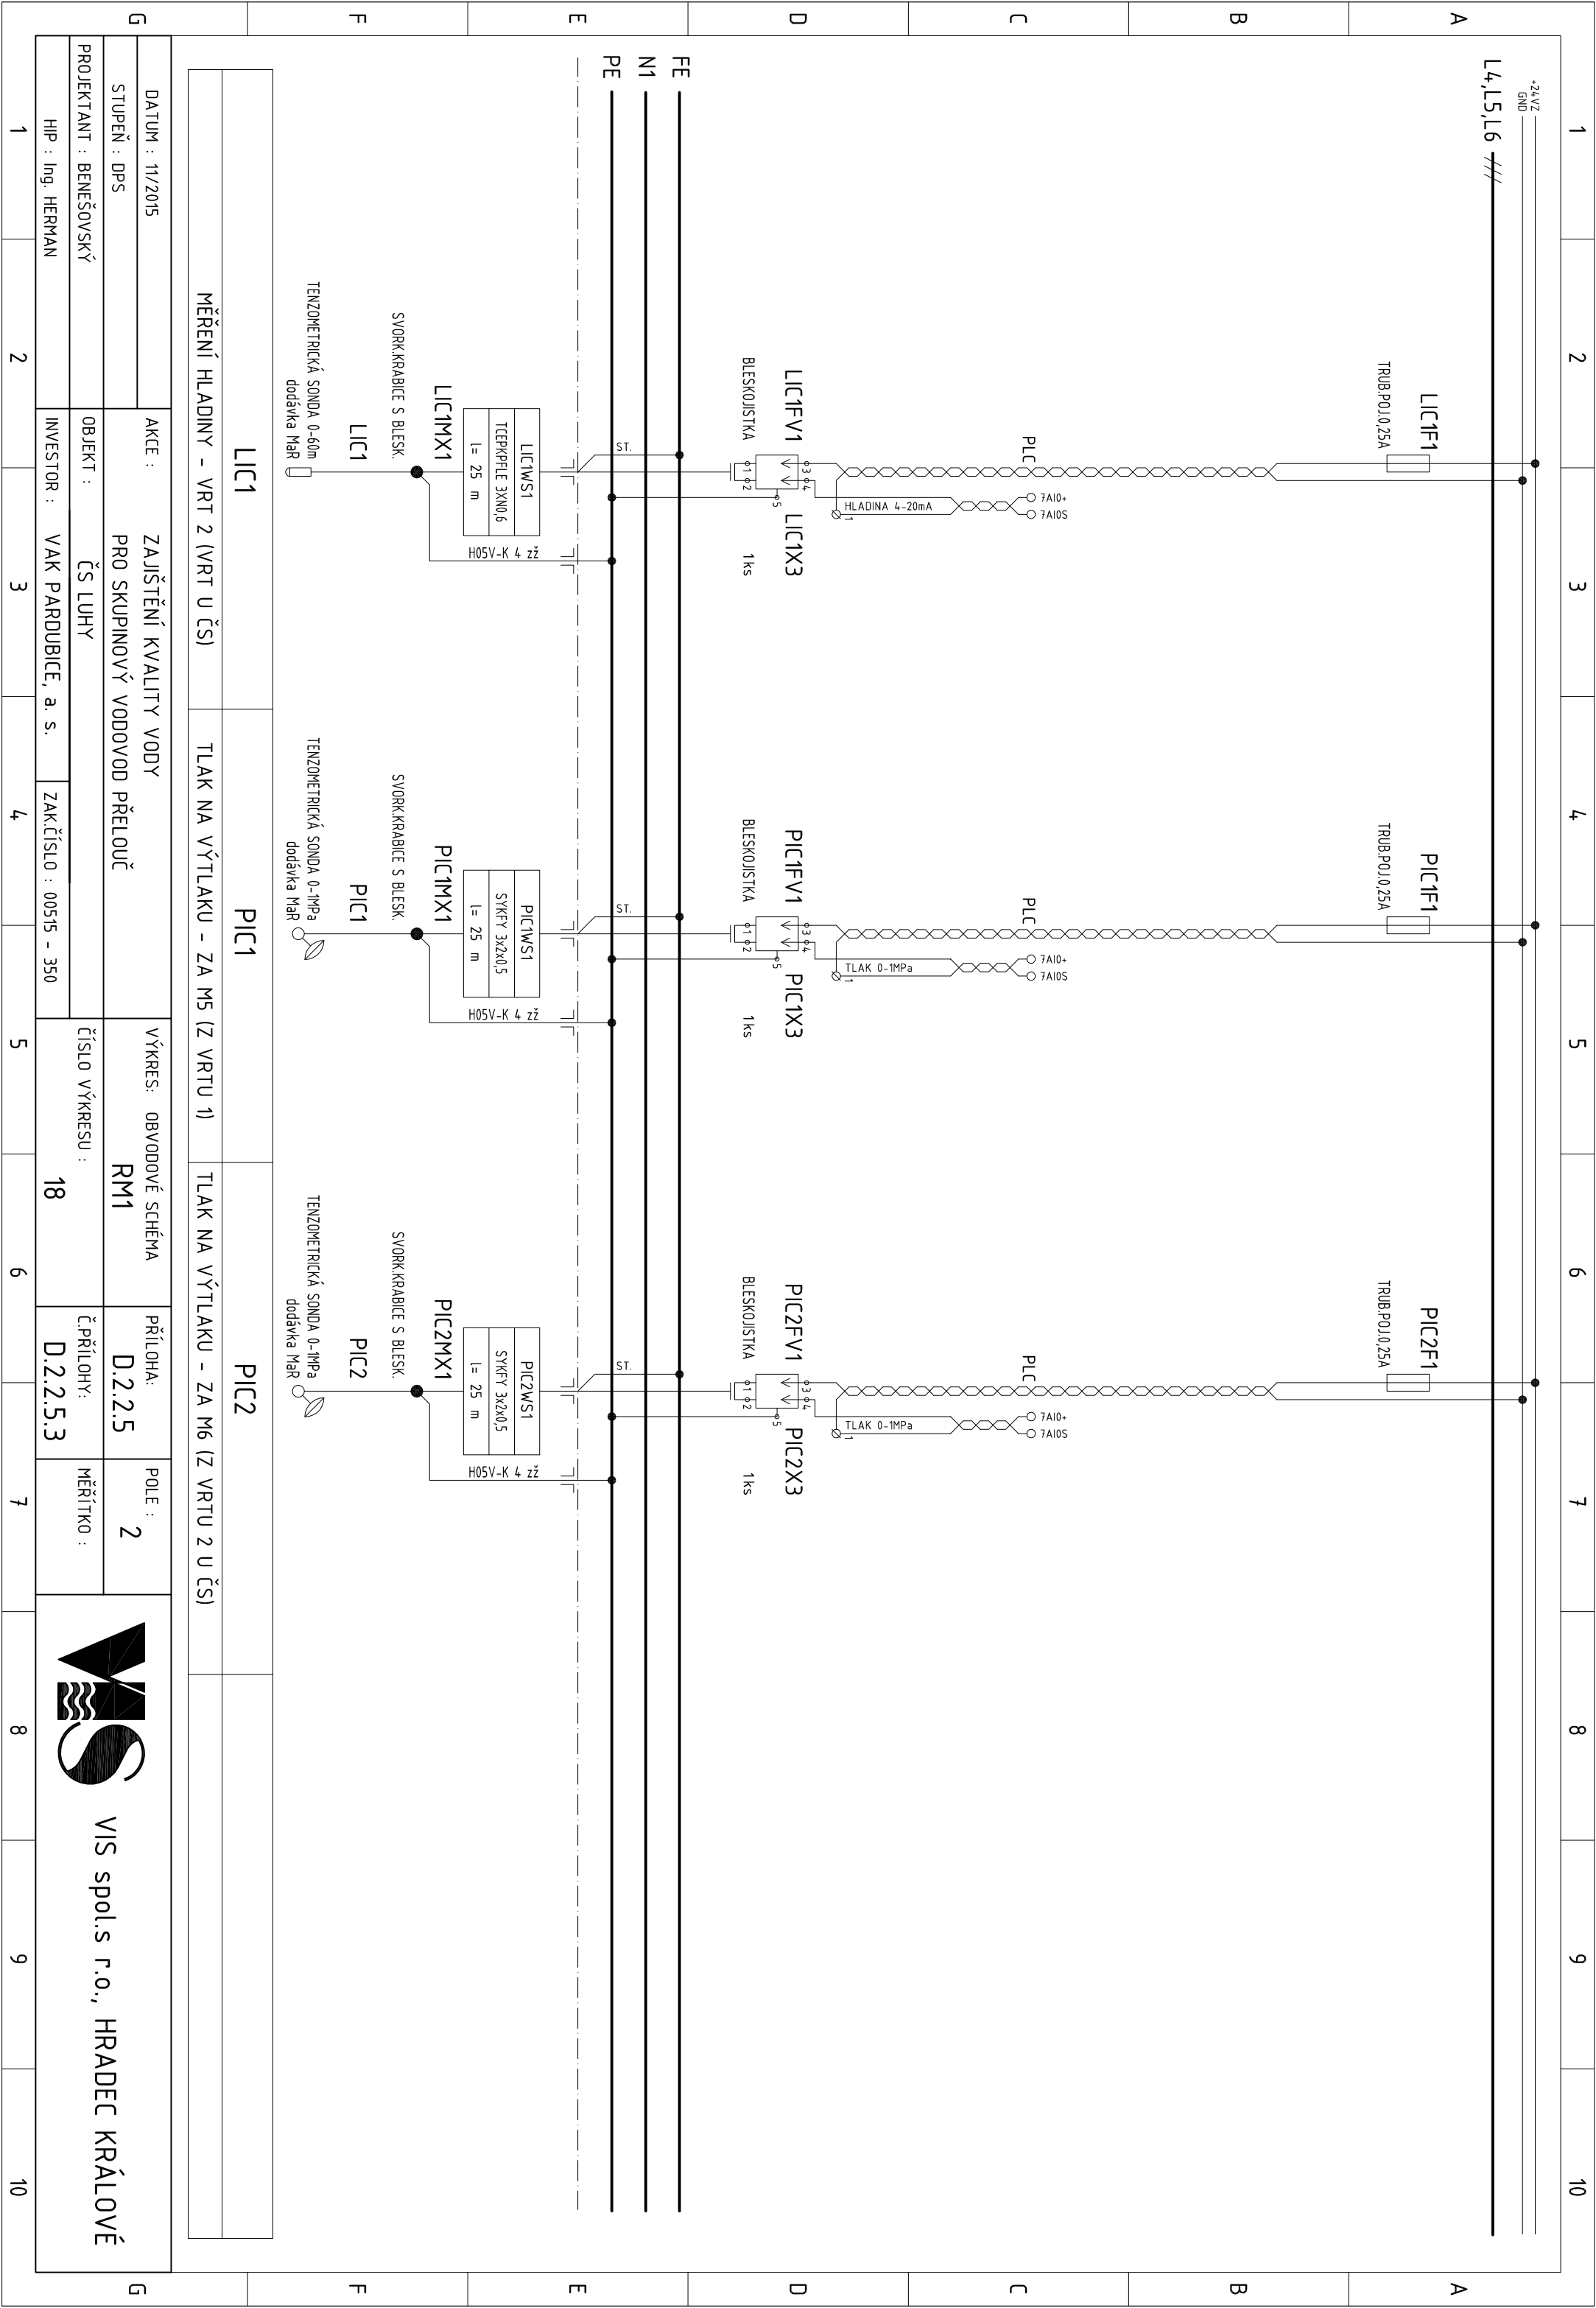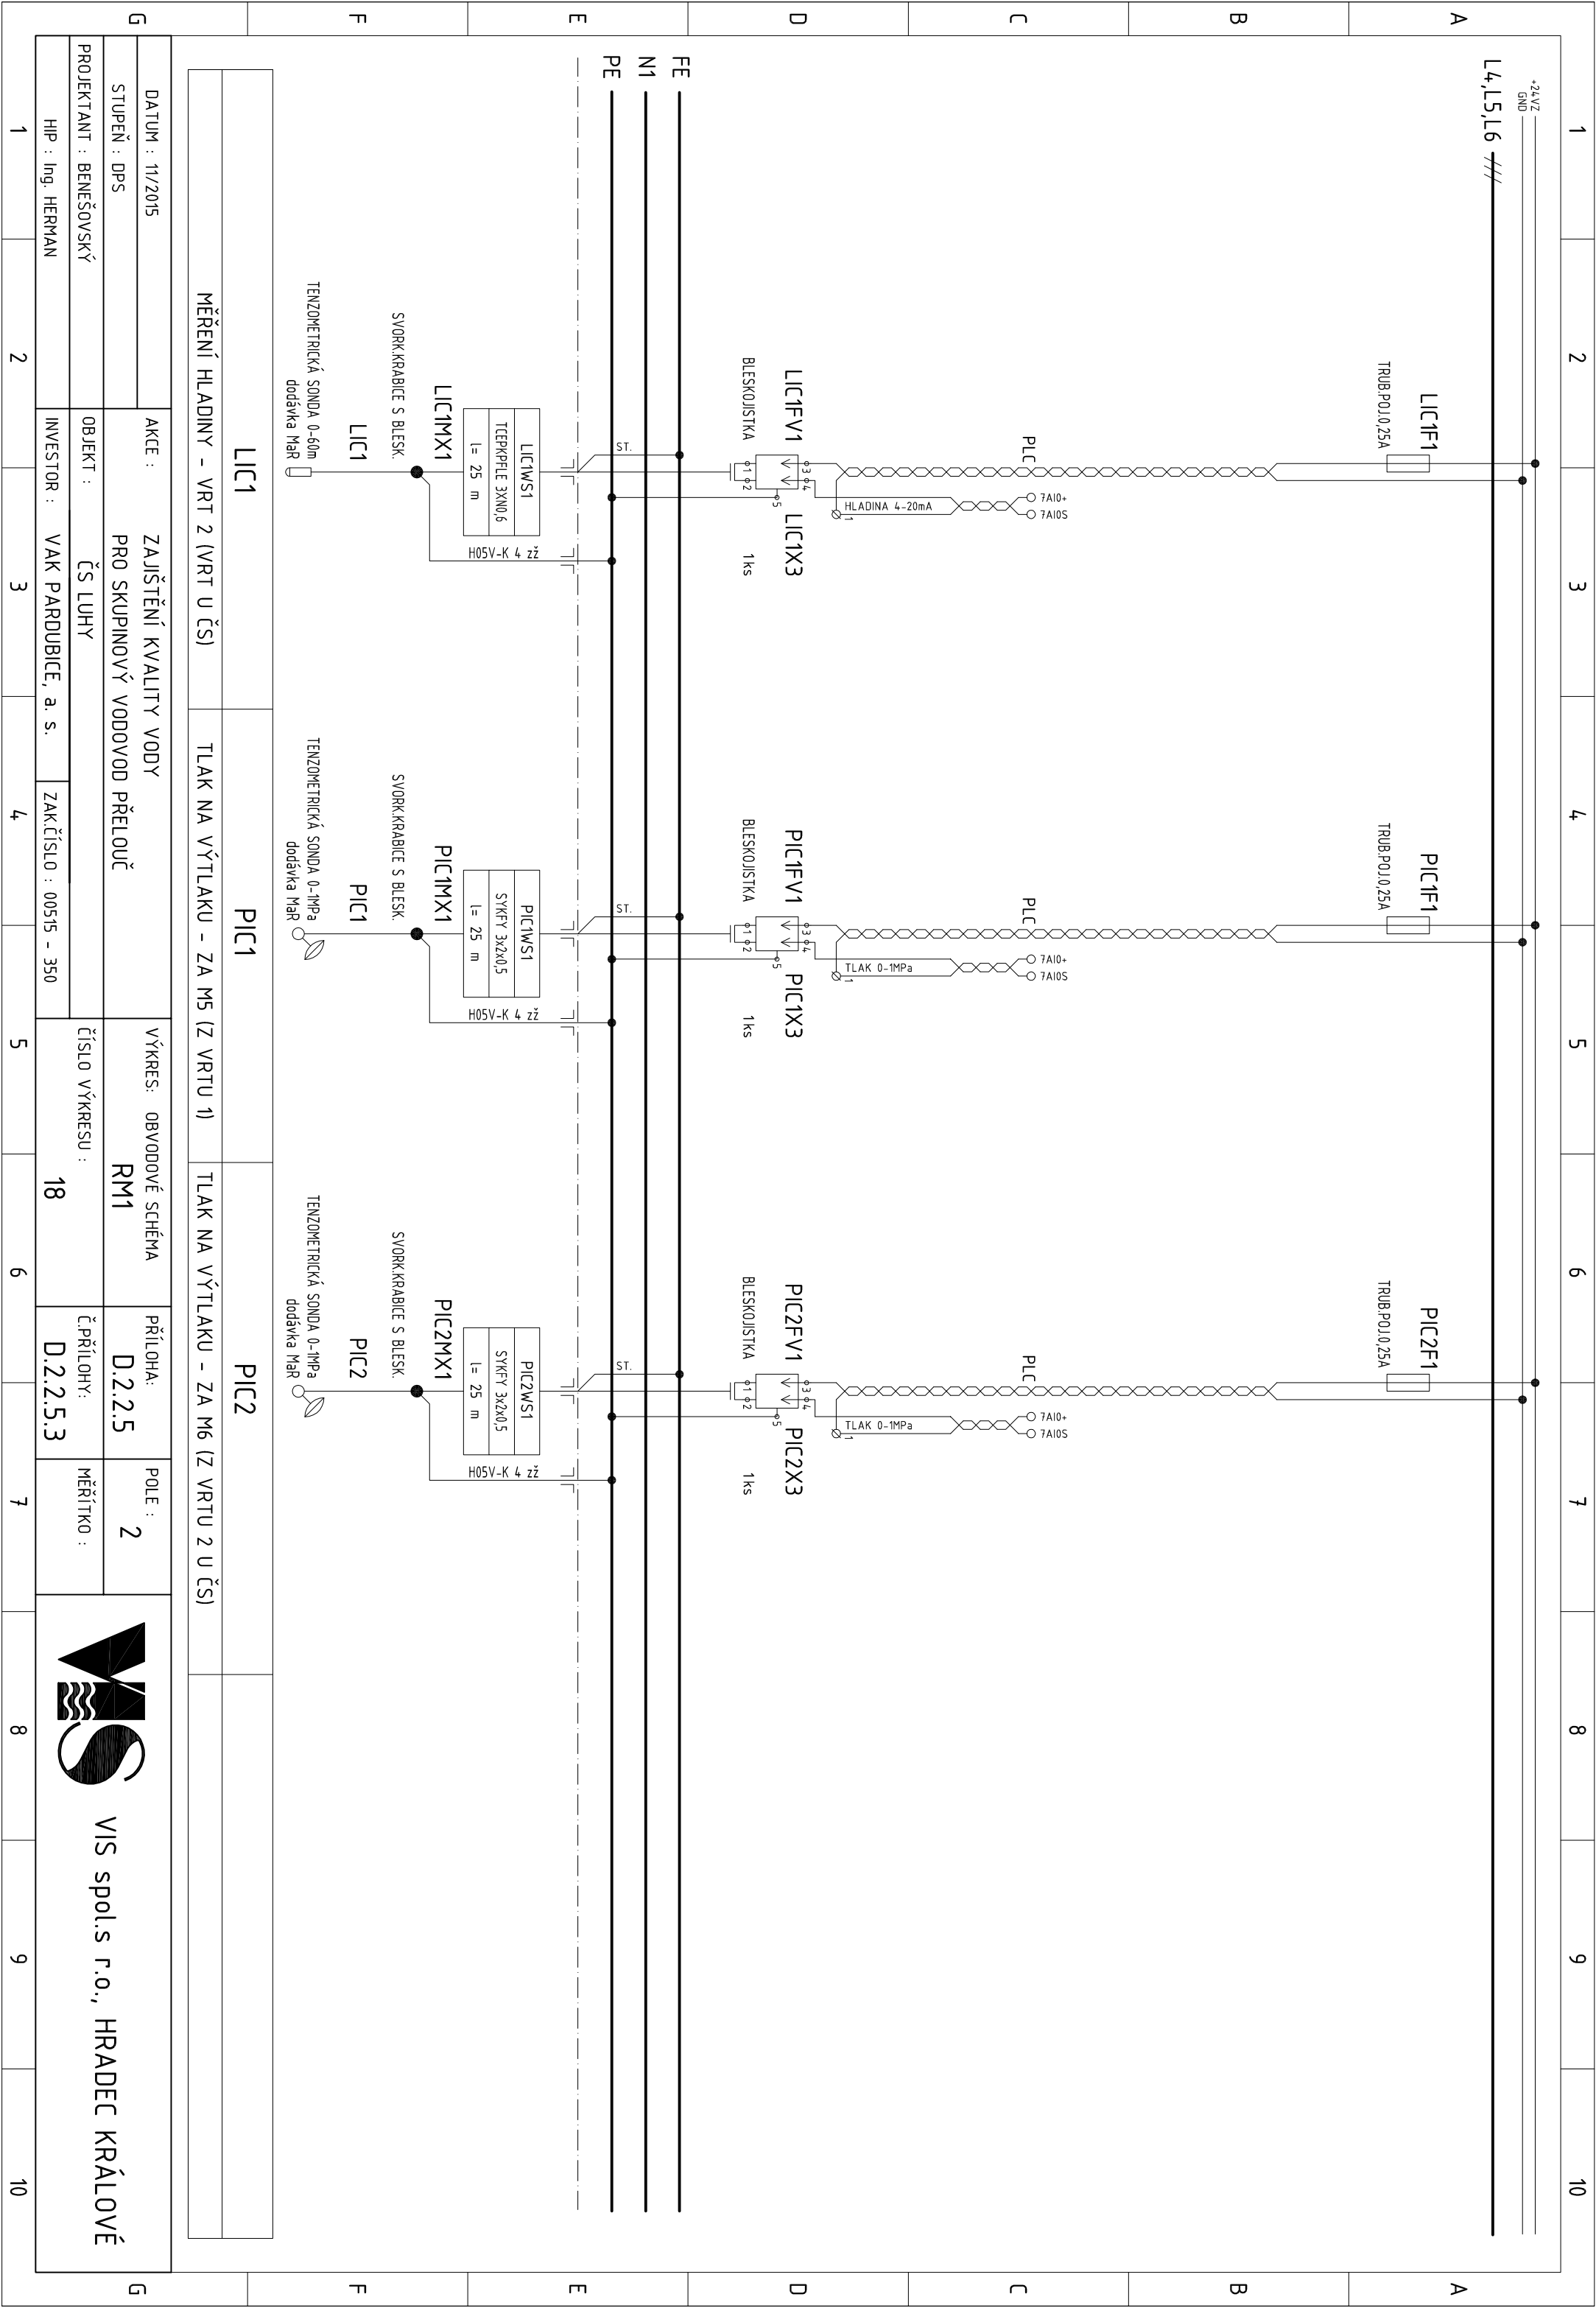

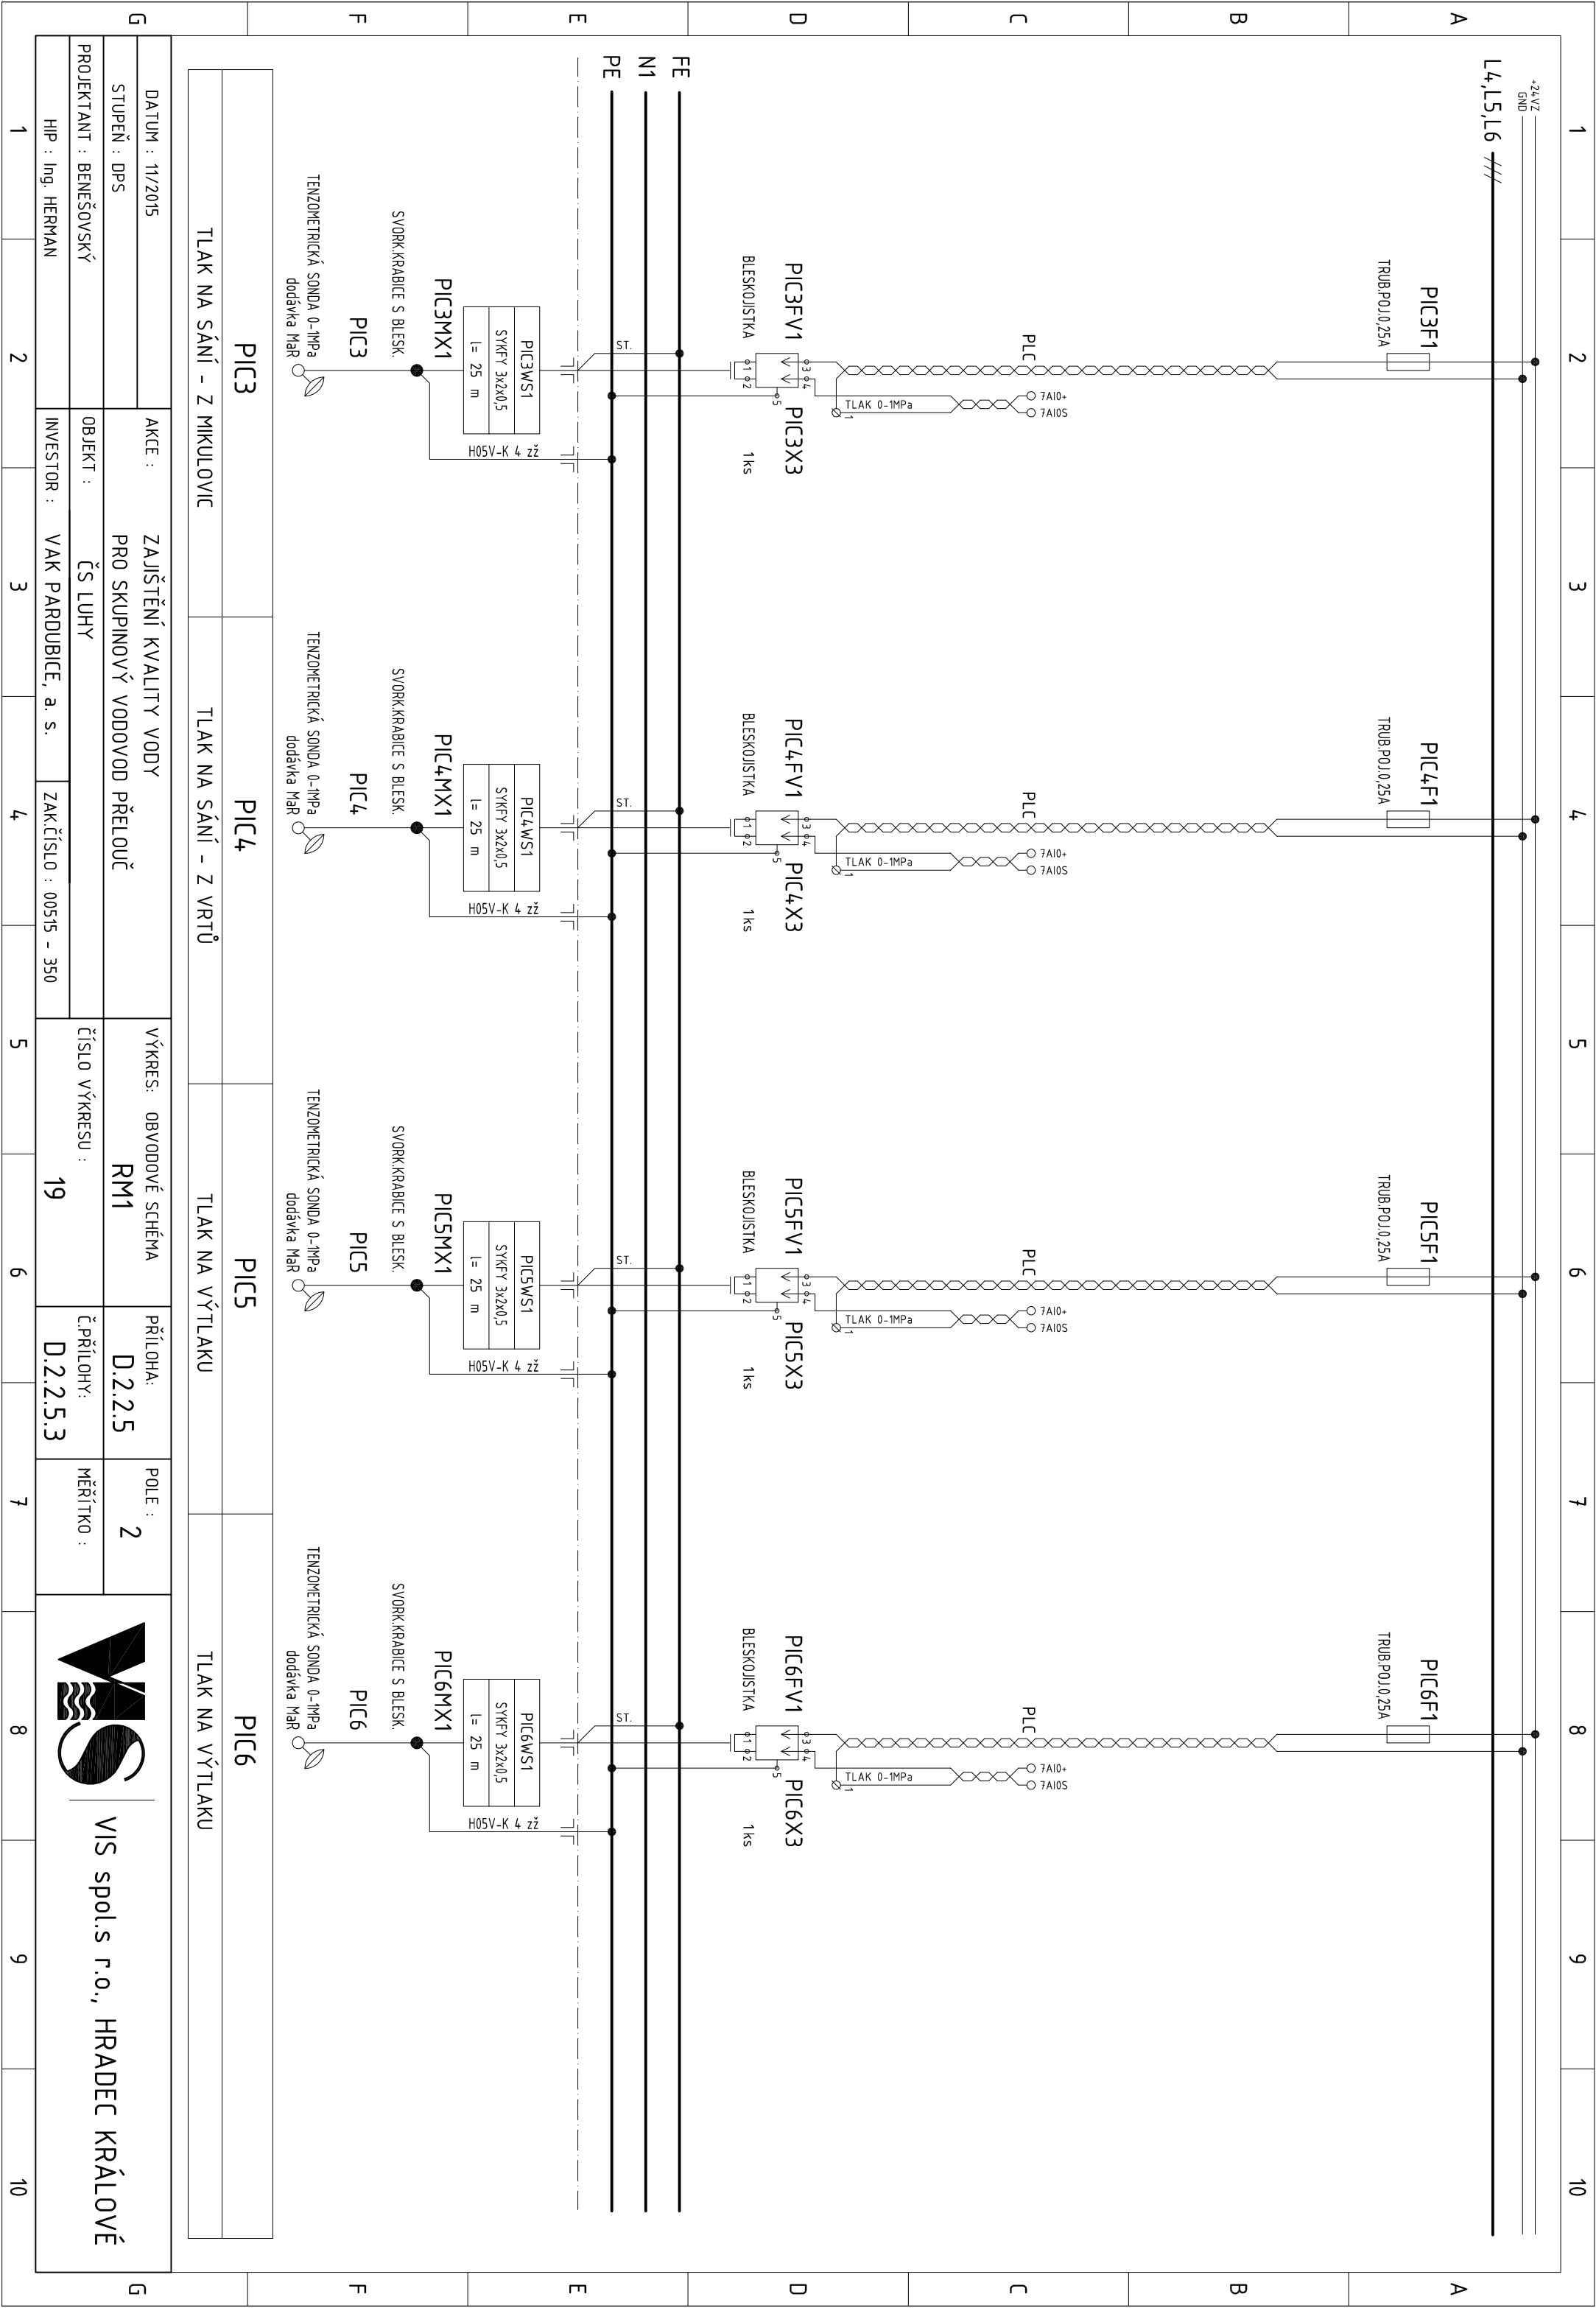

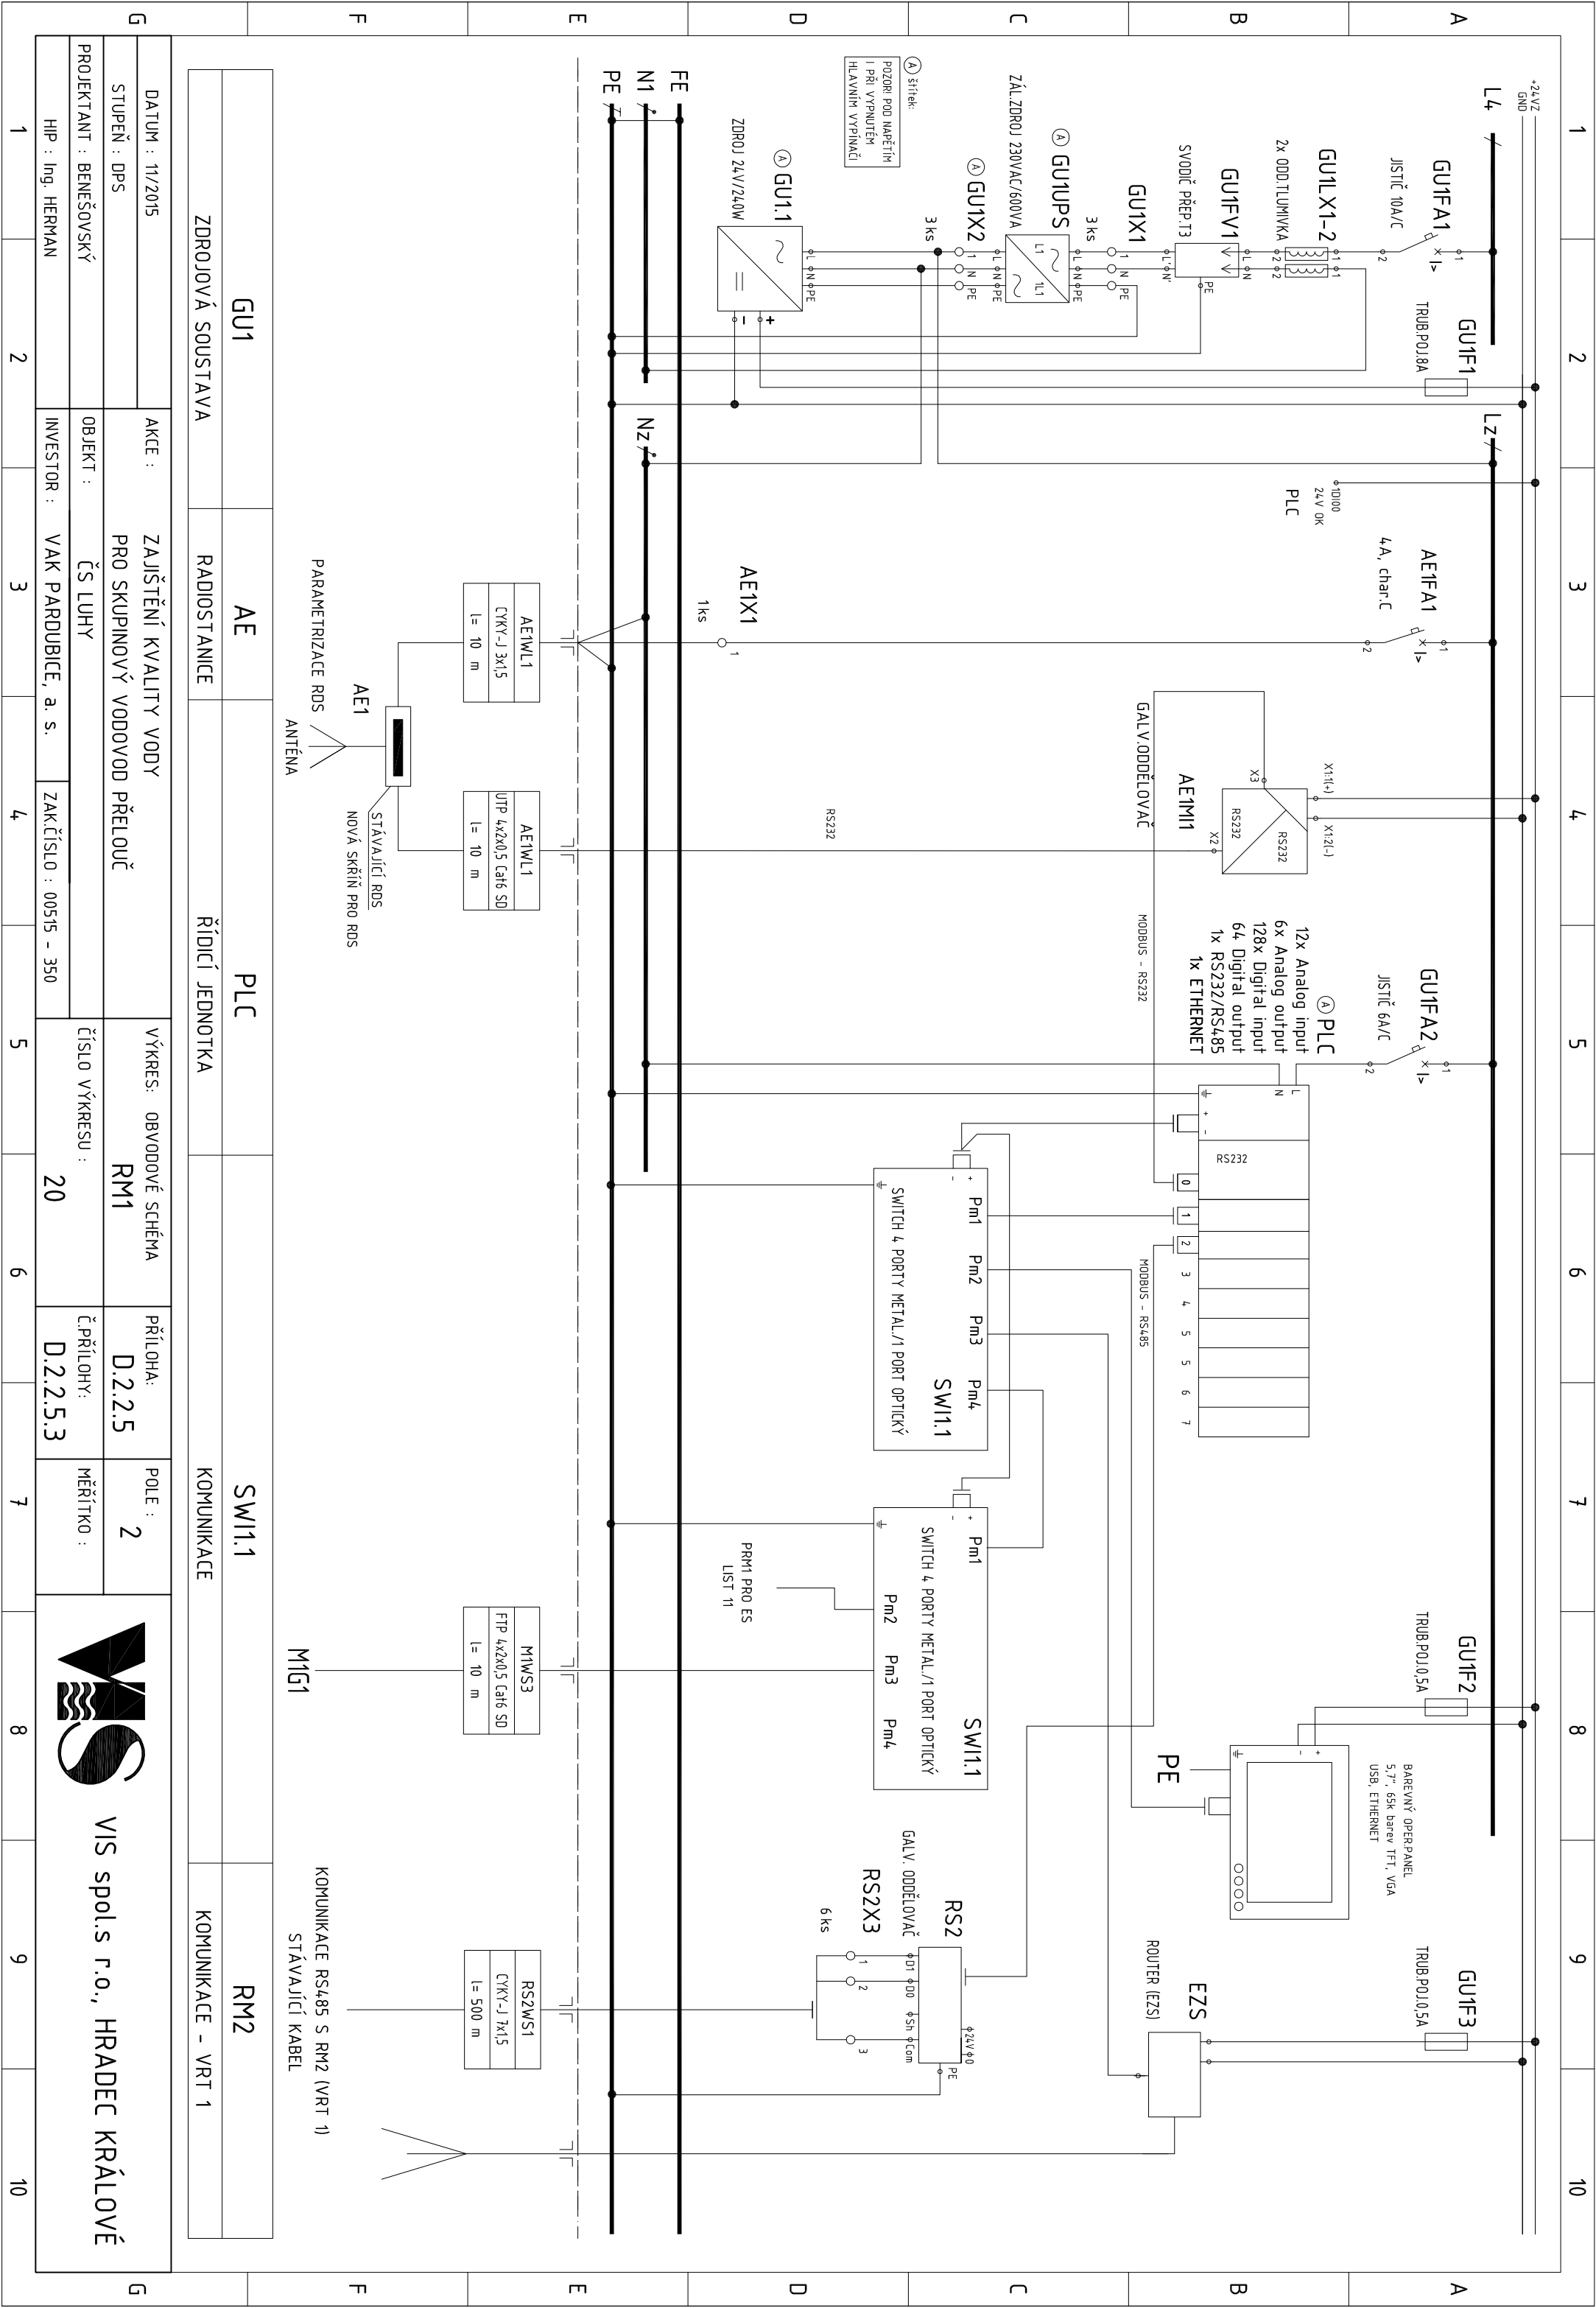

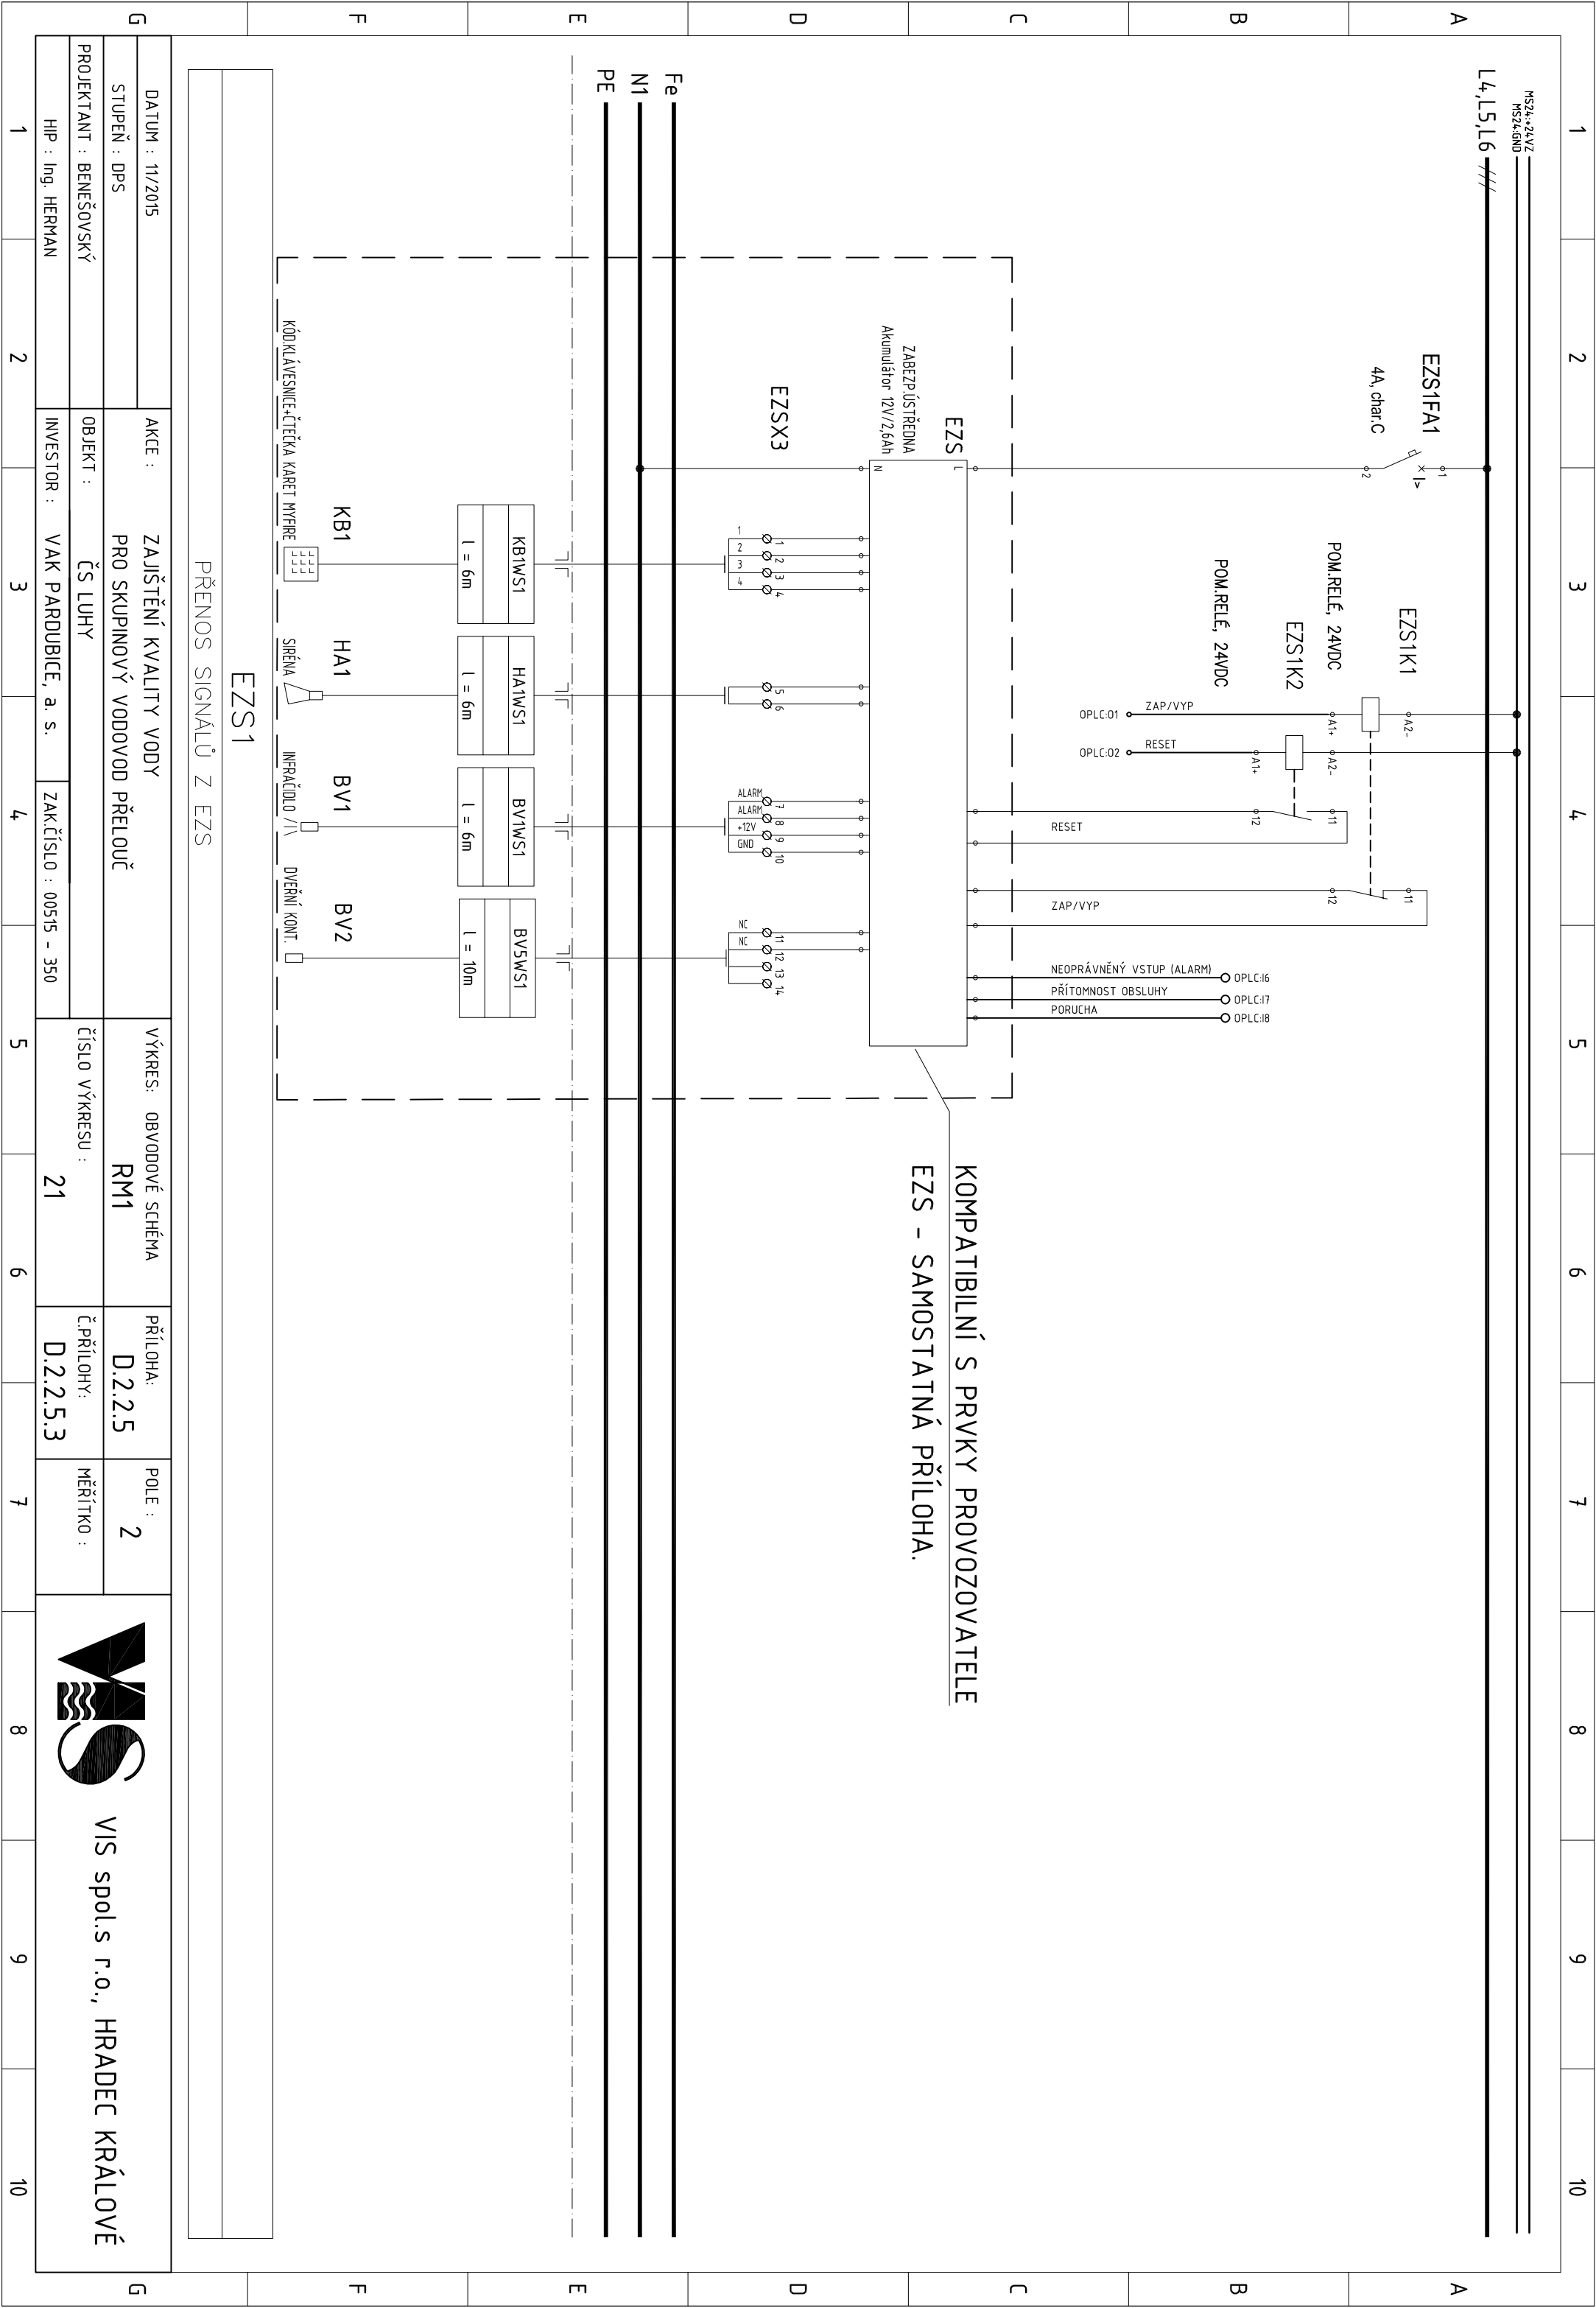

KOMPATIBILNÍ S PRVKY PROVOZOVATELE
EZS - SAMOSTATNÁ PŘÍLOHA.

