


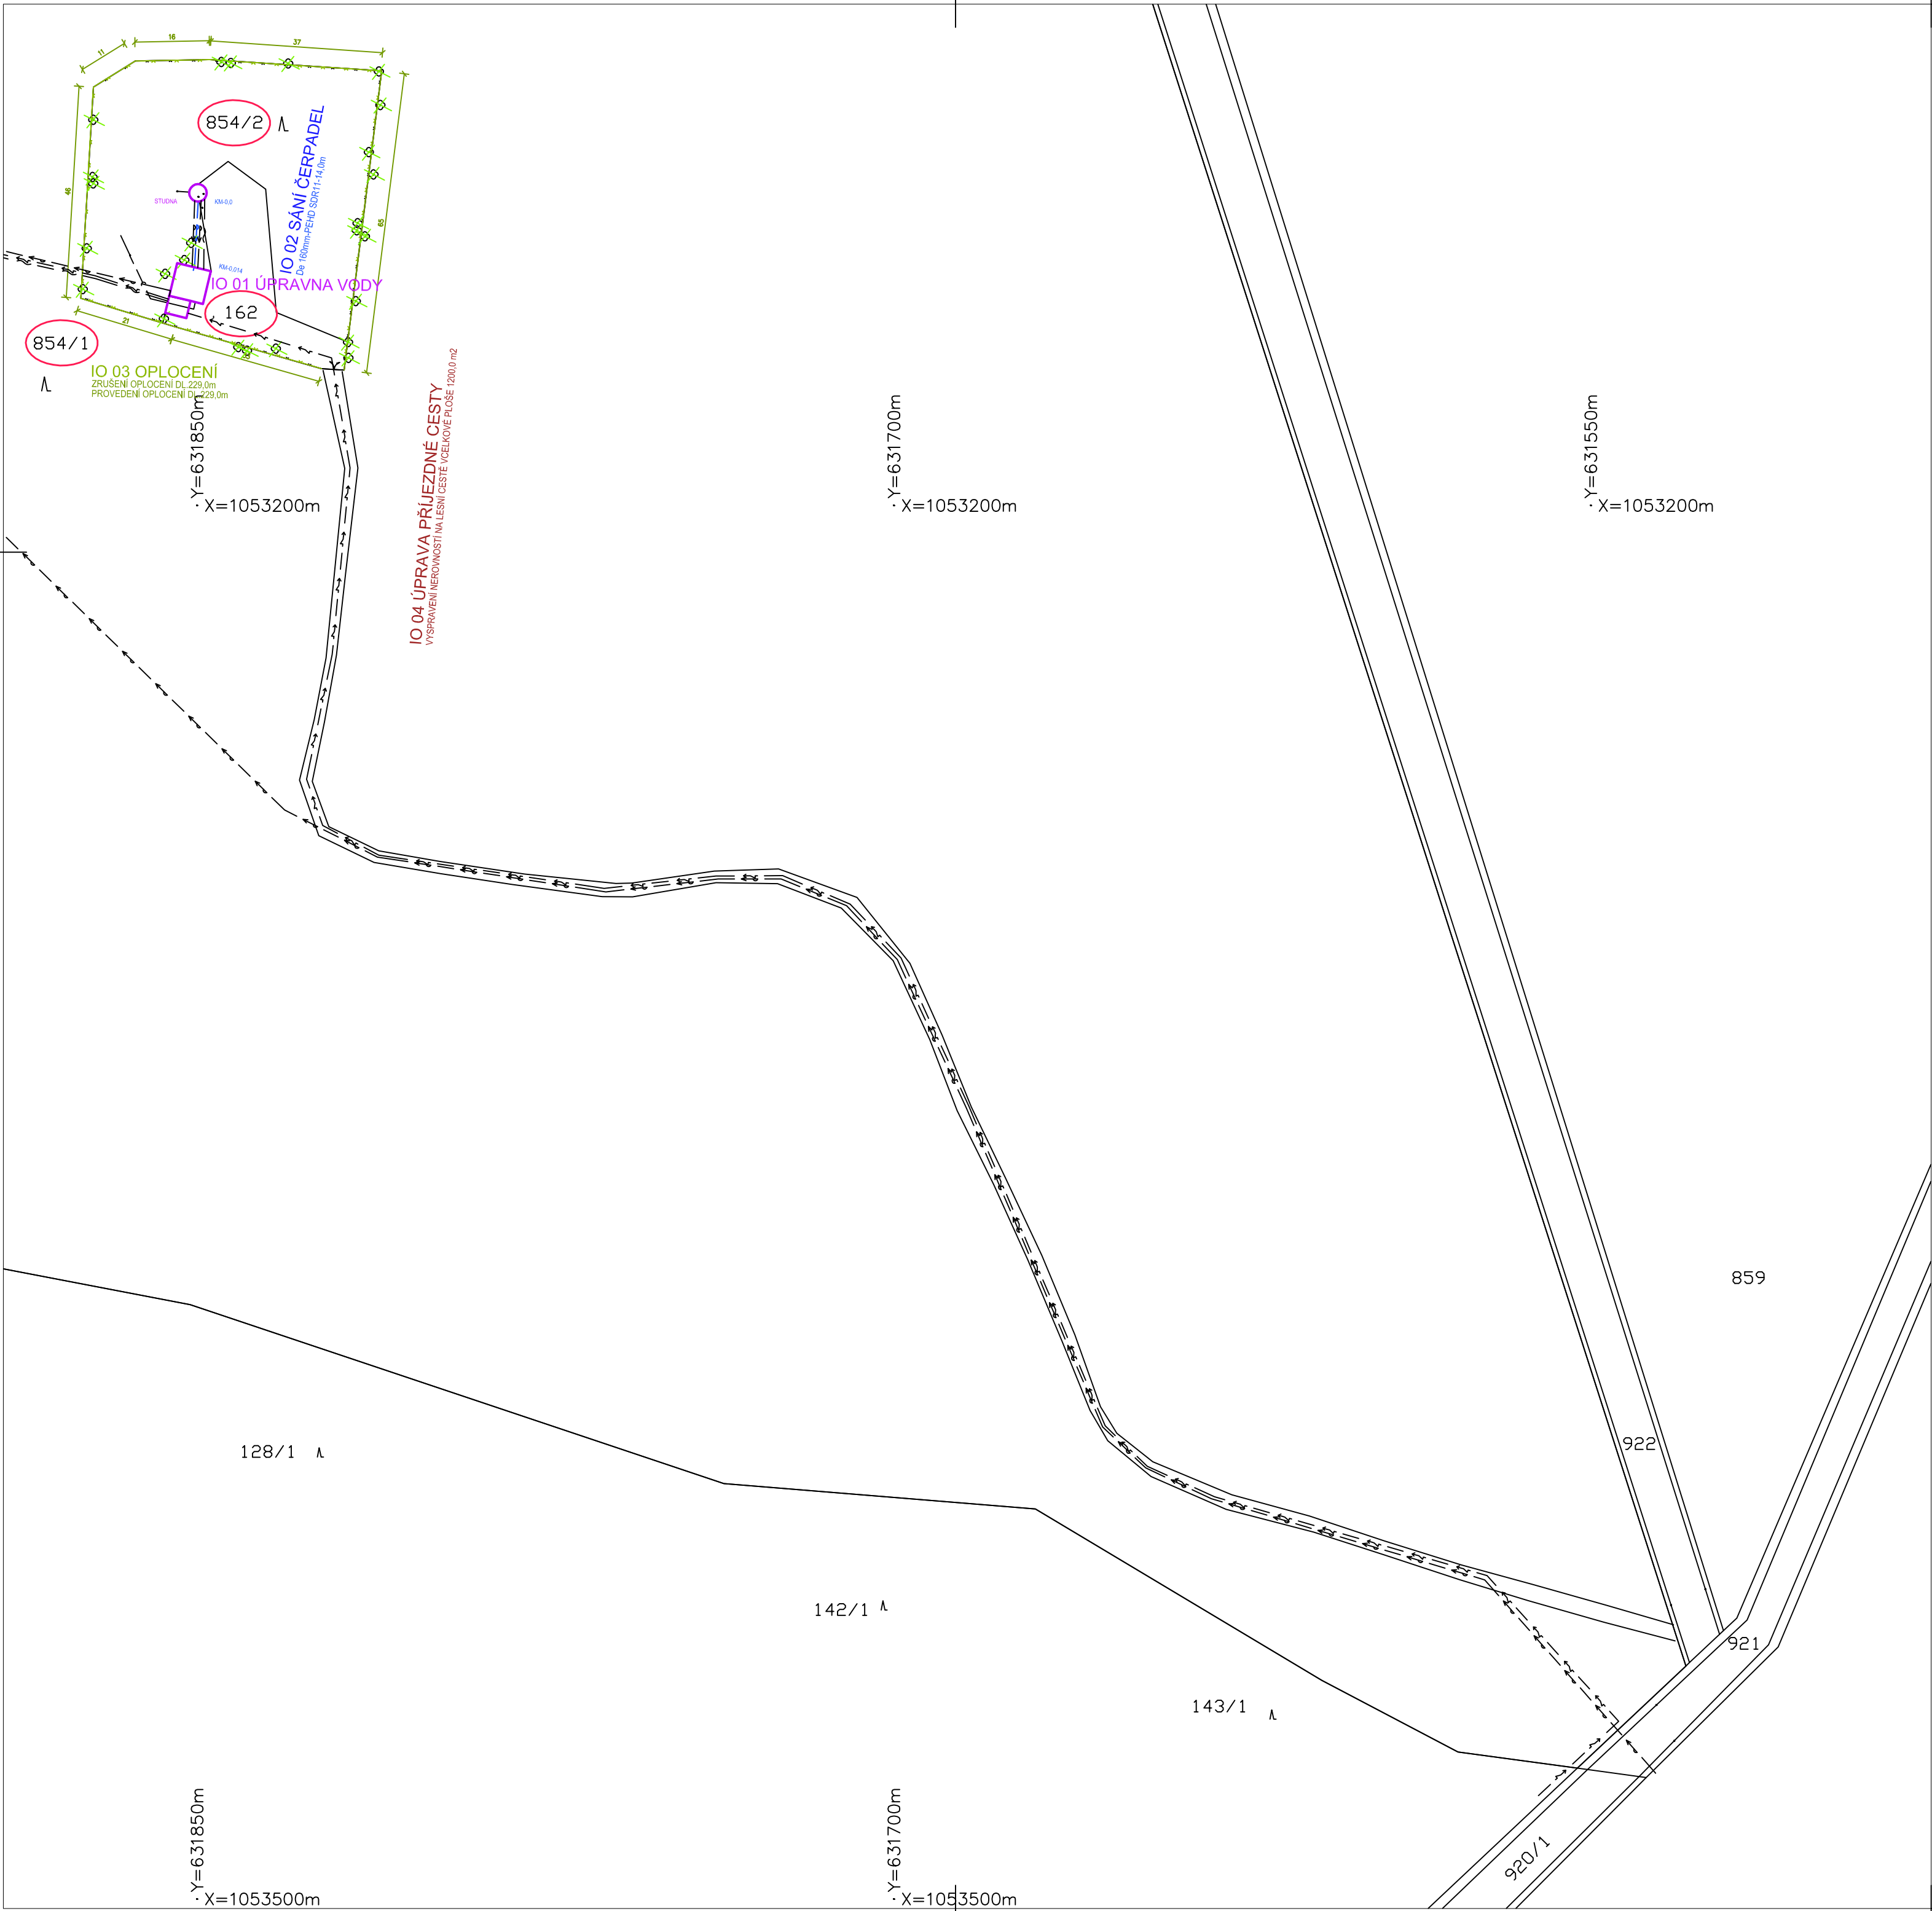

SEZNAM INŽENÝRSKÝCH OBJEKTŮ

- IO 01 ÚPRAVNA VODY
- IO 02 SÁNÍ ČERPADEL
- IO 03 OPLOCENÍ
- IO 04 ÚPRAVA PŘÍJEZDNÉ CESTY

SEZNAM PROVOZNÍCH SOUBORŮ

- PS 01.1 STROJNÍ TECHNOLOGIE
- PS 01.2 ELEKTROTECHNOLOGICKÁ ČÁST
- PS 01.3 SYSTÉM ŘÍZENÍ TECHNOLOGICKÝCH PROCESŮ

LEGENDA NOVÝCH SÍTÍ:

- PROJEKTOVANÁ REKONSTRUKCE ÚPRAVNÝ VODY
- PROJEKTOVANÁ REKONSTRUKCE SÁNÍ – CELK.DL. 14,0 m
- OPLOCEN – CELKOVÉ DÉLKY 229,0 mm
- KÁCENÉ STROMY – CELKEM 25 KS
- DOTČENÉ PARCELY KN

INŽENÝRSKÉ SÍTĚ STÁVAJÍCÍ

- EL. KABEL VAK PARDUBICE
- VÝTLAK
- ODPAD Z ÚPRAVNÝ VODY
- OVĽADACÍ KABEL VAK PARDUBICE

PODZEMNÍ VEDENÍ JSOU ZAKRESLENA INFORMATIVNĚ.
PŘED ZAPOČETIM STAVBY JE NUTNÉ PROVĚST JEJICH PŘESNÉ VYTÝČENÍ.
V PROSTORU SE NACHÁZEJÍ PŘÍPOJKY MAJITELŮ NEMOVITOSTÍ

SOUŘADNICOVÝ SYSTÉM JSTK
VÝŠKOVÝ SYSTÉM BPV

Projektant	Vypracoval	Kontroloval	Projektant: VK PROJEKT, spol. s r.o.	
Ladislav Konvalina	Ladislav Konvalina		Teplého 2014, 530 02 Pardubice	
Obec: Vysoké Chvojno			DIČ: CZ64826431	
Investor: Vodovody a kanalizace Pardubice a.s.			tel.: 466 335 012	
			e-mail: vkprojekt@centrum.cz	
VODOVOD VYSOKÉ CHVOJNO UPRAVNA VODY - REKONSTRUKCE SITUACE STAVBY			Druh dokumentace	DPS
			Datum	03/2013
			Číslo zakázky	652-13
			Počet formátů	6A4
ZÁKRES STAVBY DO KOPIE MAPY KN – ÚV			Měřítko:	Číslo přílohy:
			1: 1000	C. 2