

(c)AutoPEN Liberec, tel:481120160, autopen@volny.cz

PADRUBIC

3.3514

ASFALT	(3)	(4)	(5)(6)
--------	-----	-----	--------

MĚŘÍTKA 1:500/100

PODÉLNÝ PROFIL VODOVODU

HLOUBKA VÝKOPU

KÓTA DNA POTRUBÍ


KÓTA PŮVODNÍHO TERÉNI

SROVNÁVACÍ ROVINA

STANIČENÍ [km/m]

DN[mm]—MATERIAL—DÉLKA[n]


SKLON[?]-DÉLKA[m]

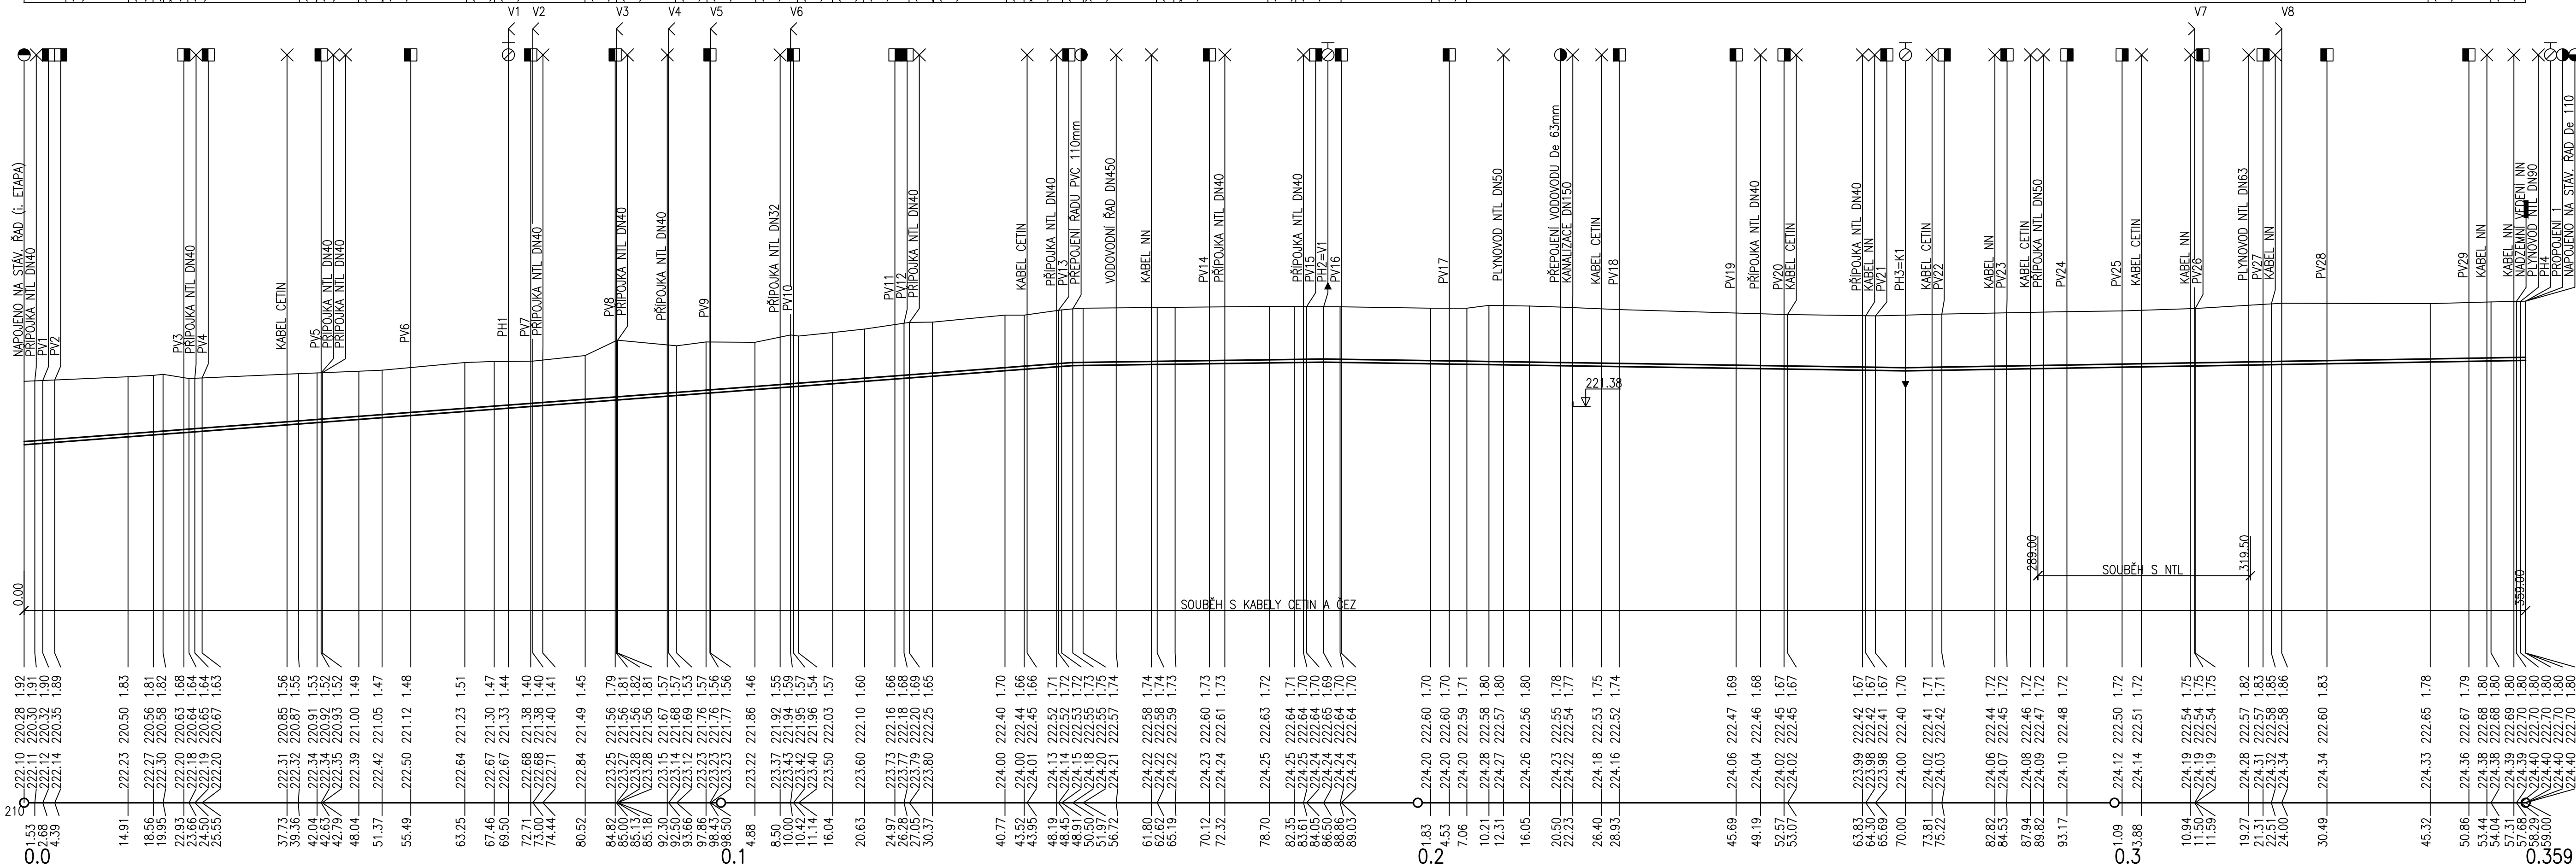

(n)	TABULKA VYSVĚTLIVEK
(1)	2583/33
(2)	2583/12
(3)	NEZPEVNĚNÝ POVRCH
(4)	ASFALT
(6)	NEZPEVNĚNÝ POVRCH
(7)	ASFALT
(8)	NEZPEVNĚNÝ POVRCH
(9)	ASFALT
(10)	NEZPEVNĚNÝ POVRCH
(11)	ASFALT
(12)	NEZPEVNĚNÝ POVRCH
(13)	ASFALT
(14)	NEZPEVNĚNÝ POVRCH
(15)	ASFALT
(16)	NEZPEVNĚNÝ POVRCH
(17)	ASFALT
(18)	NEZPEVNĚNÝ POVRCH
(19)	ASFALT
(20)	NEZPEVNĚNÝ POVRCH
(21)	ASFALT
(22)	NEZPEVNĚNÝ POVRCH
(23)	ASFALT
(24)	NEZPEVNĚNÝ POVRCH
(25)	ASFALT
(26)	NEZPEVNĚNÝ POVRCH
(27)	ASFALT
(28)	NEZPEVNĚNÝ POVRCH
(29)	ASFALT
(30)	NEZPEVNĚNÝ POVRCH
(31)	ASFALT
(32)	NEZPEVNĚNÝ POVRCH
(33)	ZÁMKOVÁ DLAŽBA – VJEZD
(34)	ZÁMKOVÁ DLAŽBA – CHODNÍK

POZNÁMKA:
PODZEMNÍ VEDENÍ JSOU ZAKRESLENA POUZE INFORMATIVNĚ,
PŘED ZAPOČETÍM ZEMNÍCH PRACÍ JE NUTNÉ PROVĚST JEJICH VYTÝČENÍ.
VÝŠKOVÉ A SMĚROVÉ PŘEPOJENÍ VODOVODNÍCH PŘÍPOJEK
BUDE PROVEDENO DLE JEJICH SKUTEČNÉHO UMÍSTĚNÍ

SOUŘADNICOVÝ SYSTÉM JSTK
VÝŠKOVÝ SYSTÉM BPV

Projektant	Vypracoval	Kontroloval	Projektant: VK PROJEKT, spol. s r.o. Teploš 2014, 530 02 Pardubice DIČ: CZ64826431 e-mail: vkprojekt@centrum.cz
Ladislav Konvalina 	Ladislav Konvalina		
Obec: Pardubice			
Investor: Vodovody a kanalizace Pardubice a.s.			
PARDUBICE, UL. MIKULOVICKÁ - VODOVOD, II. ETAPA IO 01 VODOVOD			Druh dokumentace DOS, DPS Datum 04/2021 Číslo zakázky 819-21 Počet formátů 5A4
PODÉLNÝ PROFIL VODOVODNÍHO ŘÁDU			Měřítko: Číslo přílohy: 1: 500/100 D.1.02