


C.2 KATASTRÁLNÍ SITUAČNÍ VÝKRES
M 1:1000

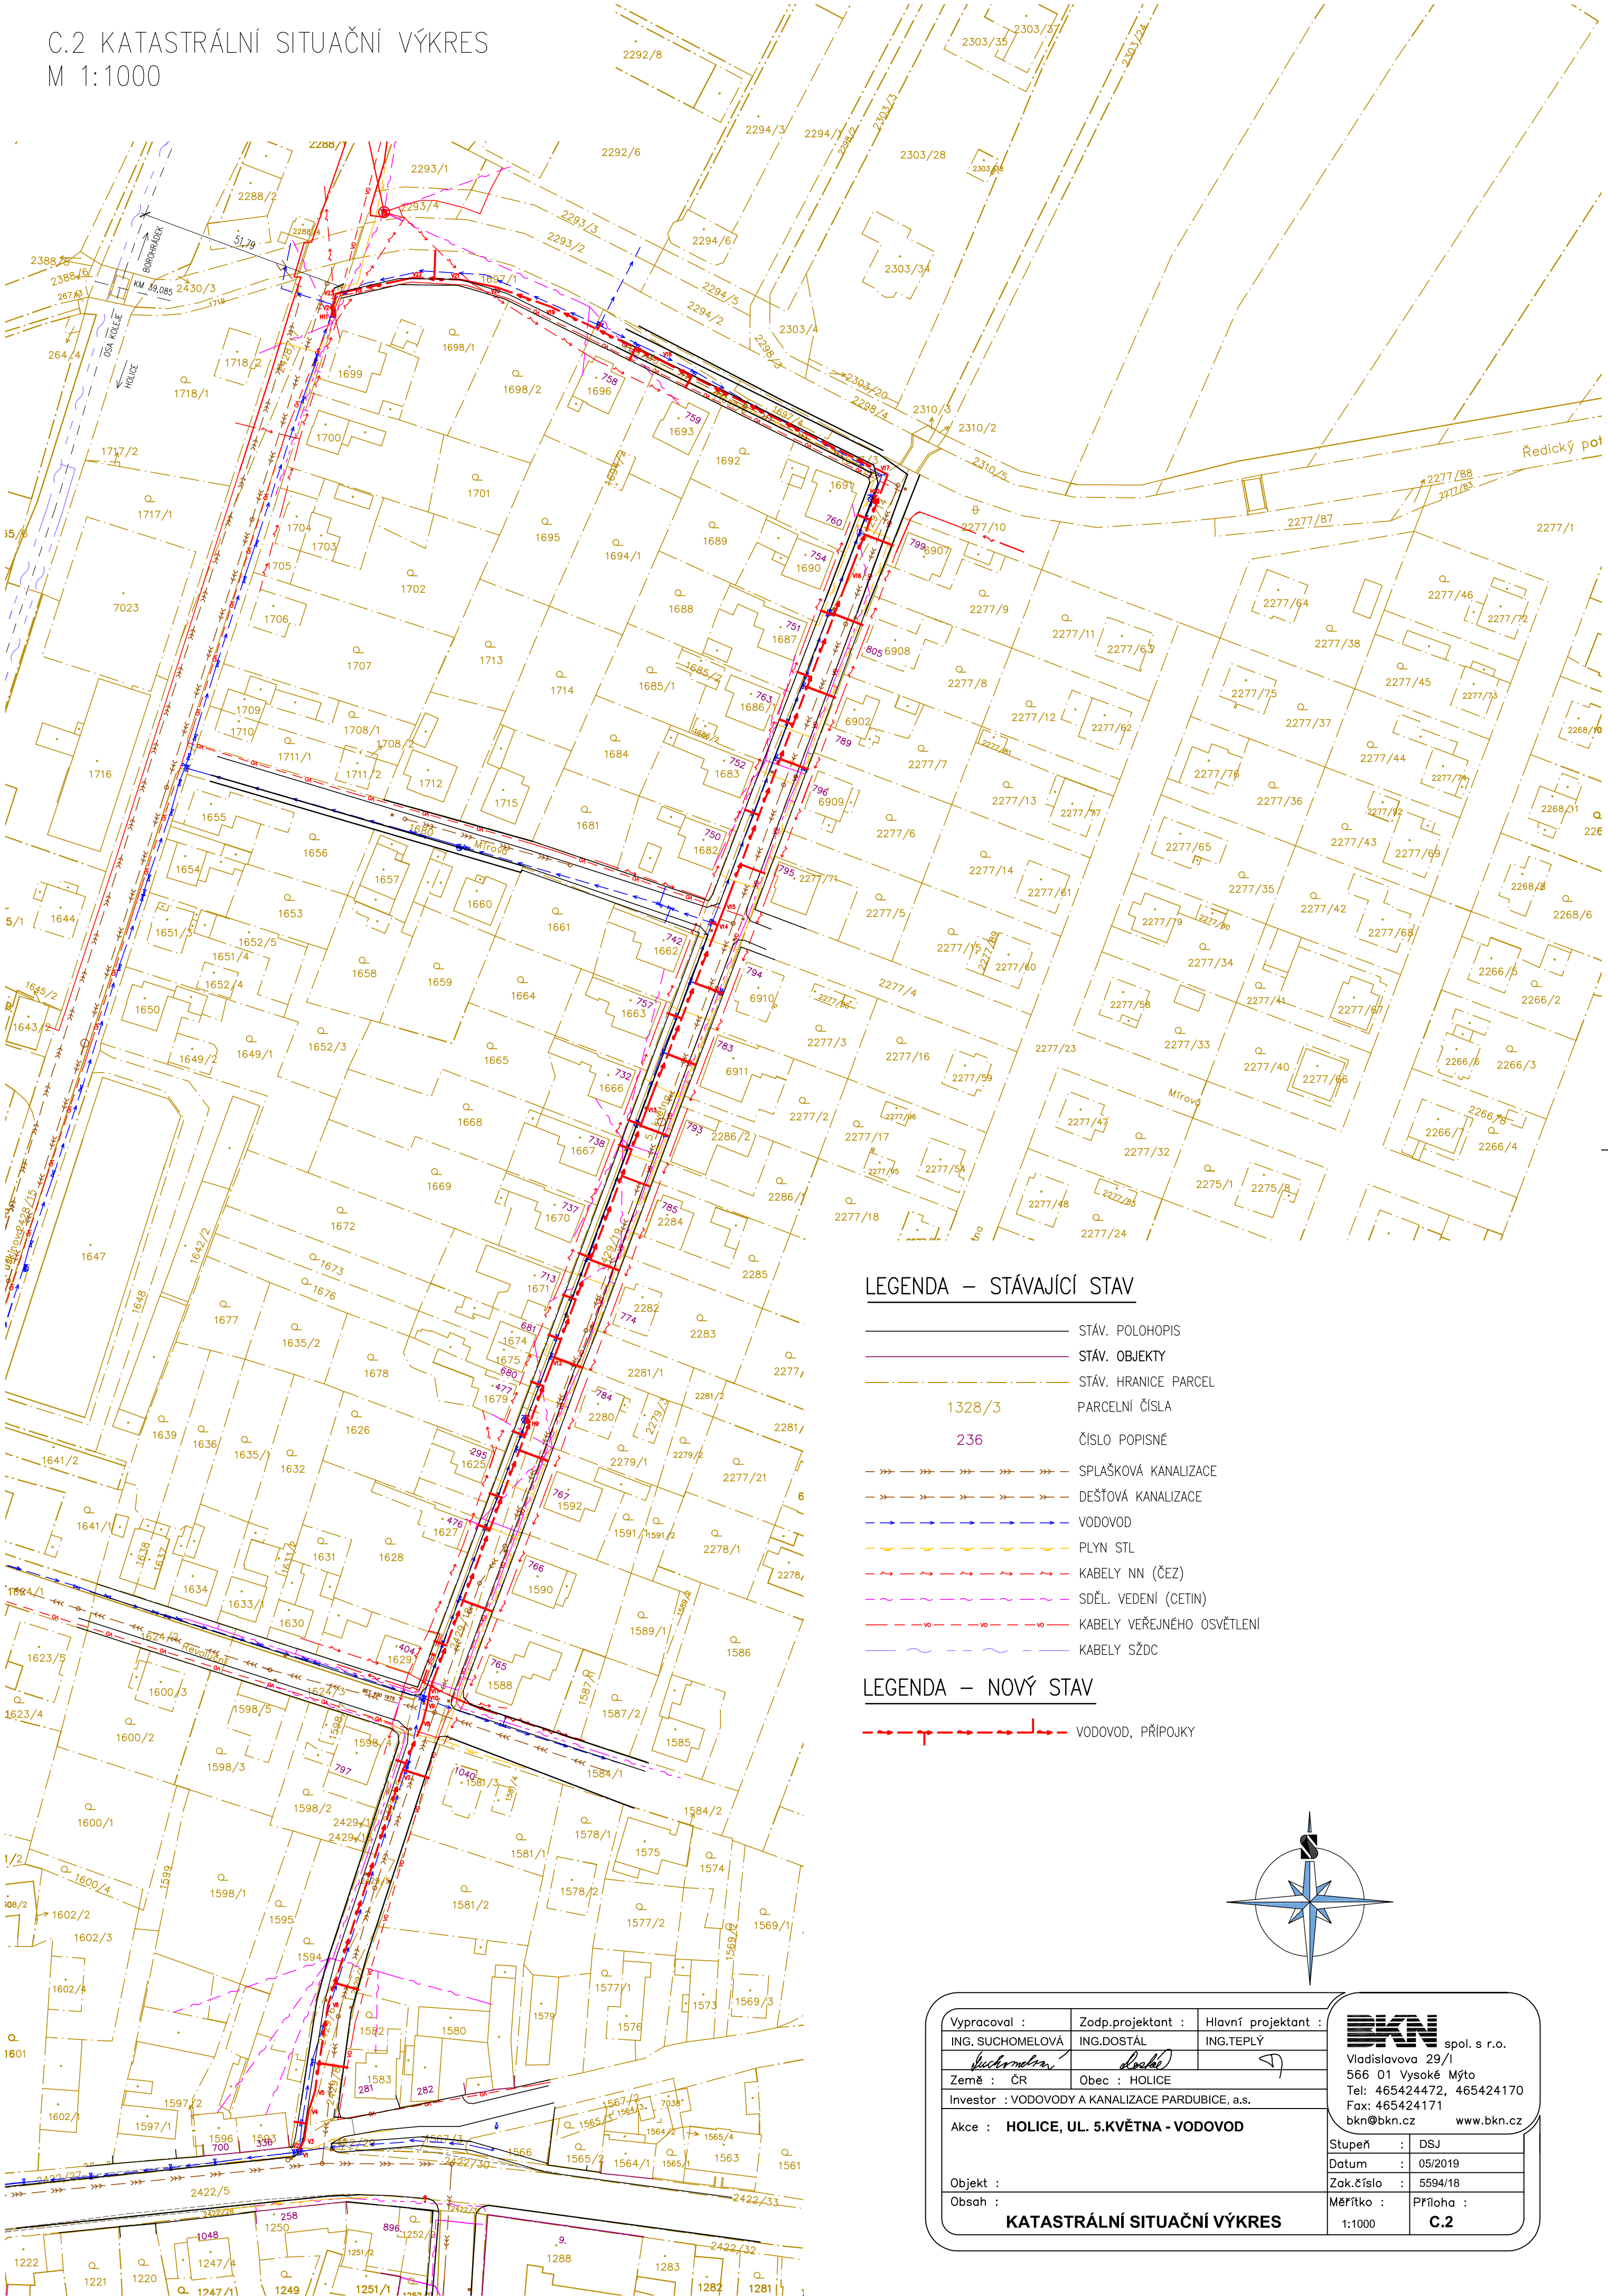


LEGENDA – STÁVAJÍCÍ STAV

- STÁV. POLOHOPIS
- STÁV. OBJEKTY
- STÁV. HRANICE PARCEL
- PARCELNÍ ČÍSLO
- ČÍSLO POPISNÉ
- SPLAŠKOVÁ KANALIZACE
- DEŠŤOVÁ KANALIZACE
- VODOVOD
- PLYN STL
- KABELY NN (ČEZ)
- SDĚL. VEDENÍ (CETIN)
- KABELY VEŘEJNÉHO OSVĚTLENÍ
- KABELY SŽDC

LEGENDA – NOVÝ STAV

- VODOVOD, PŘÍPOJKY

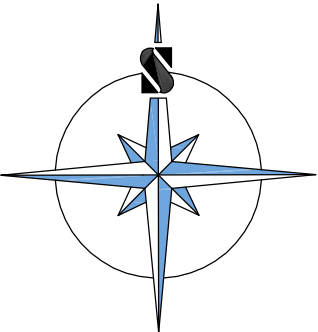

Vypracoval :	Zodp.projektant :	Hlavní projektant :	 spol. s r.o. Vladislavova 29/1 566 01 Vysoké Mýto Tel: 465424472, 465424170 Fax: 465424171 bkn@bkn.cz www.bkn.cz
ING. SUCHOMELOVÁ	ING.DOSTÁL	ING.TEPLÝ	
<i>Suchomelová</i>	<i>Dostál</i>	<i>Teplý</i>	
Země : ČR	Obec : HOLICE		
Investor : VODOVODY A KANALIZACE PARDUBICE, a.s.			
Akce : HOLICE, UL. 5.KVĚTNA - VODOVOD			Stupeň : DSJ
Objekt :			Datum : 05/2019
Obsah :			Zak.číslo : 5594/18
KATASTRÁLNÍ SITUAČNÍ VÝKRES			Měřítko : Příloha : 1:1000 C.2