


VÝPIS TVAROVEK A ARMATUR - PROPOJENÍ

ARMATURA / TVAROVKA	DN	D	KUSŮ
PE TVAROVKY			
ELEKTROSPJKA		160	133
LEMOVÝ NÁKRUŽEK		160	14
ELEKTROSPJKA		63	1
LEMOVÝ NÁKRUŽEK		63	1
KOLENO 30°		160	2
KOLENO 15°		160	3
LITINOVÉ TVAROVKY JEDNOOSÉ			
HRDLOVÁ SPOJKA JISTĚNÁ PROTI POSUNU	150		2
OTOČNÁ PŘÍRUBA PP-OCEL	150	160	14
OTOČNÁ PŘÍRUBA PP-OCEL	50	63	1
PŘÍRUBOVÝ PŘECHOD	150/80		1
PŘÍRUBOVÉ KOLENO 90° S PATKOU	80		4
PRODL. PŘÍRUBOVÉ KOLENO 90° S PATKOU	80		1
PŘÍRUBOVÁ TVAROVKA L=600	80		1
LITINOVÉ TVAROVKY DVOUOSÉ			
T KUS PŘÍRUBOVÝ PN 16	150/150		1
T KUS PŘÍRUBOVÝ PN 16	150/80		4
T KUS PŘÍRUBOVÝ PN 16	150/50		1
LITINOVÉ ARMATURY			
ŠOUPĚ PŘÍRUBOVÉ PN 16	150		5
ŠOUPĚ PŘÍRUBOVÉ PN 16	80		5
ŠOUPĚ PŘÍRUBOVÉ PN 16	50		1
ZS TELESK. 1,30 - 1,80 M			11
PODKLADOVÁ DESKA PRO ŠOUPĚ			11
ULIČNÍ POKLOP ŠOUPÁTKOVÝ			11
HYDRANT PODZEMNÍ, 1,50 M PN 16	80		2
HYDRANT PODZEMNÍ, JAKO KALNÍK, 1,50 M PN 16	80		2
HYDRANT PODZEMNÍ, JAKO VZDUŠNÍK, 1,50 M PN 16	80		1
PODKLADOVÁ DESKA PRO HYDRANT			5
ULIČNÍ POKLOP HYDRANTOVÝ			5
MOSAZNÉ ARMATURY			
SPOJKA SVĚRNÁ MOSAZNÁ	50		1
OPĚRNÉ BLOKY			
OPĚRNÉ BETONOVÉ BLOKY			11

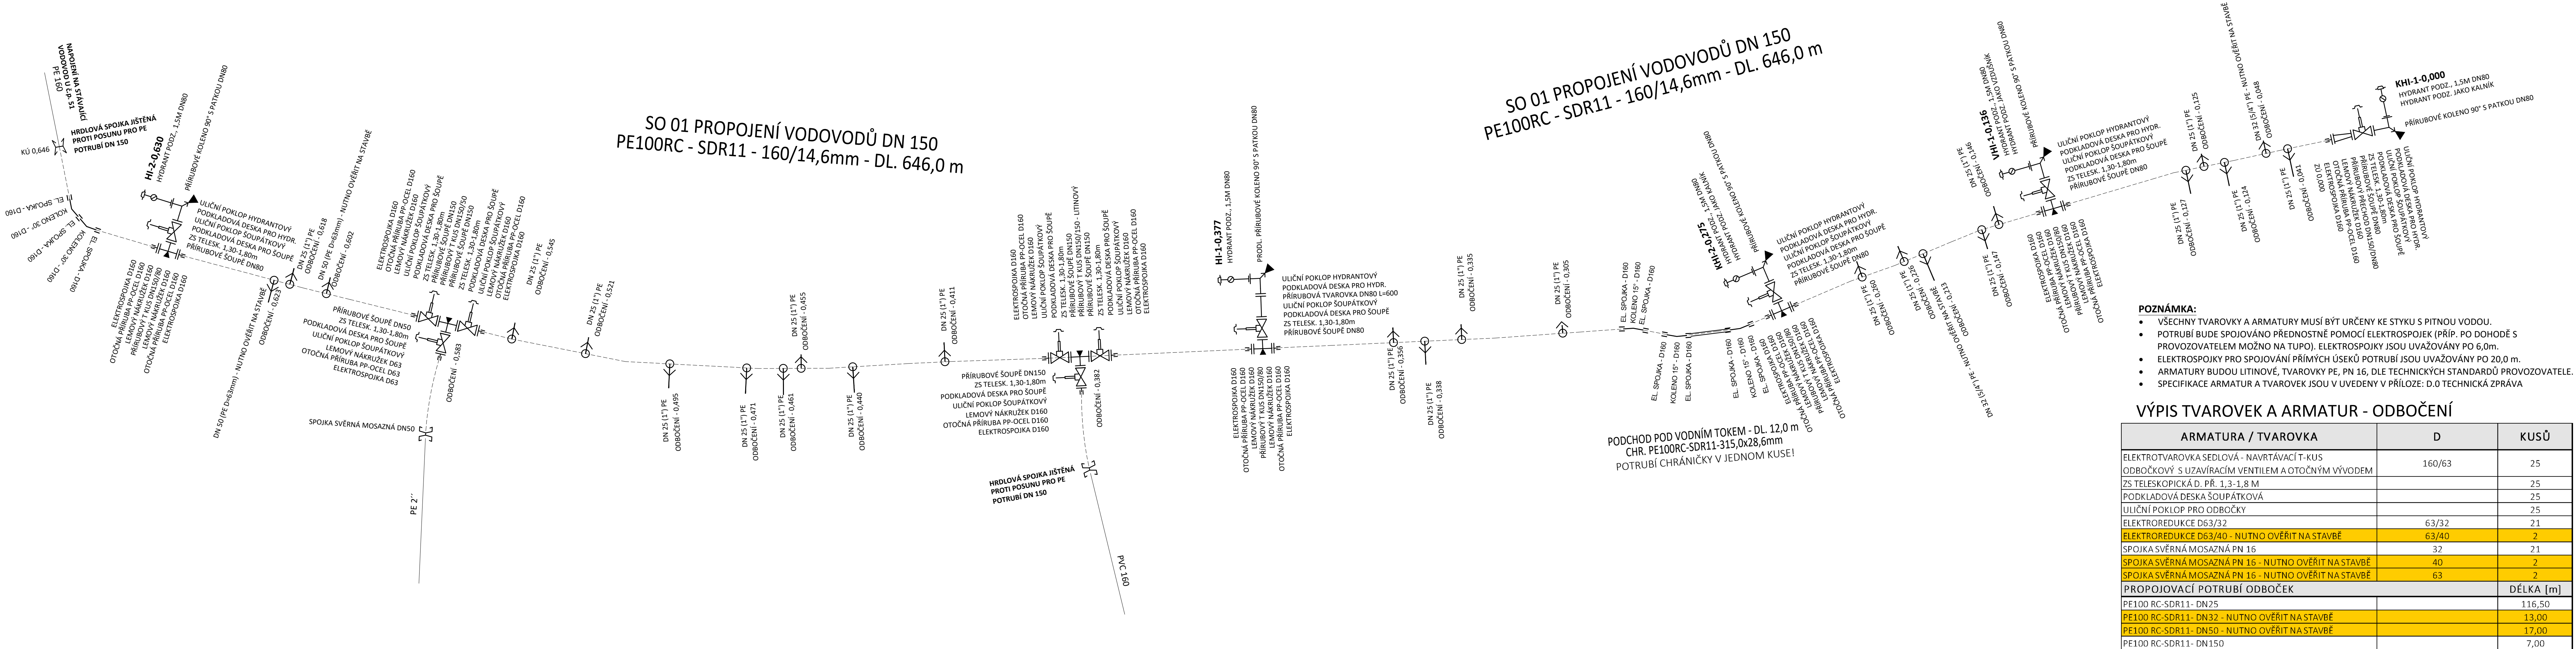

PŘEPOJENÍ ODBOČENÍ DO Ø 2" (DN 50)

