



VÝPIS OPĚRNÝCH BLOKŮ
OPĚRNÉ BLOKY PROVÉST Z BETONU C16/20

OPĚRNÝ BLOK OB1 ... 1 ks
Půdorys

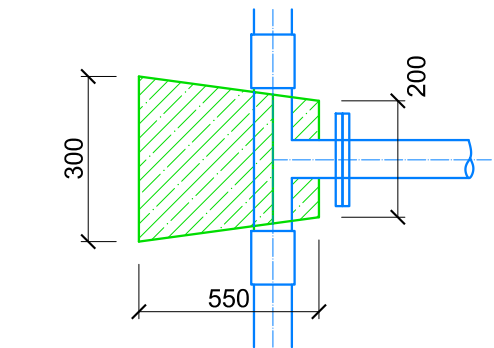

Řez

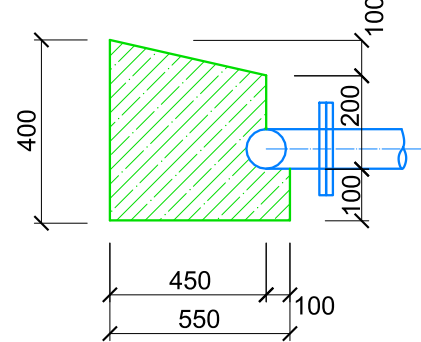

VÝPIS POTRUBÍ, TVAROVEK A ARMATUR

SO 01 Vodovodní řad:

POTRUBÍ:

PE 100 RC SDR 11 s ochranným pláštěm z PP (typ 3 dle PAS 1075) d 160 dl. 190 m
IZOLOVANÉ POTRUBÍ d 160 dl. 22 m
ELEKTROSPÓJKA d160 (spojení jednotlivých tyčí potrubí - 6 m) ... 35 ks
identifikační vodič CY- 6 mm2 ...215 m
výstražná folie ... 43 m

LITINOVÉ TVAROVKY:

PATKOVÉ KOLENO 90° DN 80 ... 2 ks
PŘÍRUBOVÝ T KUS DN 150/100 ... 1ks
PŘÍRUBOVÁ REDUKCE FFR DN 150/100 ... 1 ks

HYDRANTY :

PODZEMNÍ HYDRANT DN80 DVOJITÉ JIŠTĚNÝ ... 2 ks
HYDRANTOVÁ DRENÁŽ ... 2 ks

PE TVAROVKY :

ELEKTROTVAROVKA KOLENO 30° d160... 2 ks
ELEKTROTVAROVKA KOLENO 11° d160 ... 2 ks
ELEKTROTVAROVKA KOLENO 45° d160 ... 1 ks
ELEKTROSPÓJKA d160 ... 2 ks
ELEKTRO T-KUS REDUKOVANÝ d160/90 ... 6 ks

ZAVZDUŠŇOVACÍ A ODVZDUŠŇOVACÍ VENTILY:

ZAVZDUŠŇOVACÍ A ODVZDUŠŇOVACÍ VENTIL DN 80 ... 1 ks

ŠOUPATA :

PŘÍRUBOVÉ ŠOUPĚ DN 150 ... 1 ks
PŘÍRUBOVÉ ŠOUPĚ DN 80 ... 2 ks


PŘÍSLUŠENSTVÍ:

ZS PRO ŠOUPATA TELESKOPICKÁ DN 150 ... 1 ks
ZS PRO ŠOUPATA TELESKOPICKÁ DN 80 ... 2 ks
POKLOP LITINOVÝ VÝŠKOVÉ STAVITELNÝ HYDRANTOVÝ ... 2 ks
POKLOP LITINOVÝ VÝŠKOVÉ STAVITELNÝ ŠOUPÁTKOVÝ ... 3 ks
PODKLADOVÁ DESKA UNIVERZÁLNÍ LITINOVÁ TĚŽKÁ ... 3 ks
PODKLADOVÁ DESKA HYDRANTOVÁ LITINOVÁ TĚŽKÁ ... 2 ks
orientační štítky na plotě nebo zdivu ... 2 ks


SPOJENÍ A SPECIÁLNÍ TVAROVKY:

INTEGROVANÝ LEMOVÝ NÁKRUŽEK S PŘÍRUBOU A OCELOVOU VLOŽKOU d160 ... 3 ks
PŘÍRUBOVÉ SPOJE BUDOU PROVEDENY Z NEREZOVÝCH ŠROUBŮ, MATEK A PODLOŽEK
A PŘI JEJICH UMÍSTĚNÍ V ZEMI BUDOU OPATŘENY BANDÁŽÍ
- POČET BANDÁŽÍ PŘÍRUBOVÝCH SPOJŮ ... 13 ks
- POČET PŘÍRUBOVÝCH SPOJŮ ... 13 ks


PARDUBICE, UL. PRODLOUŽENÁ–VODOVOD
PE 100 RC SDR 11 s ochranným pláštěm z PP d160– délka 212 m

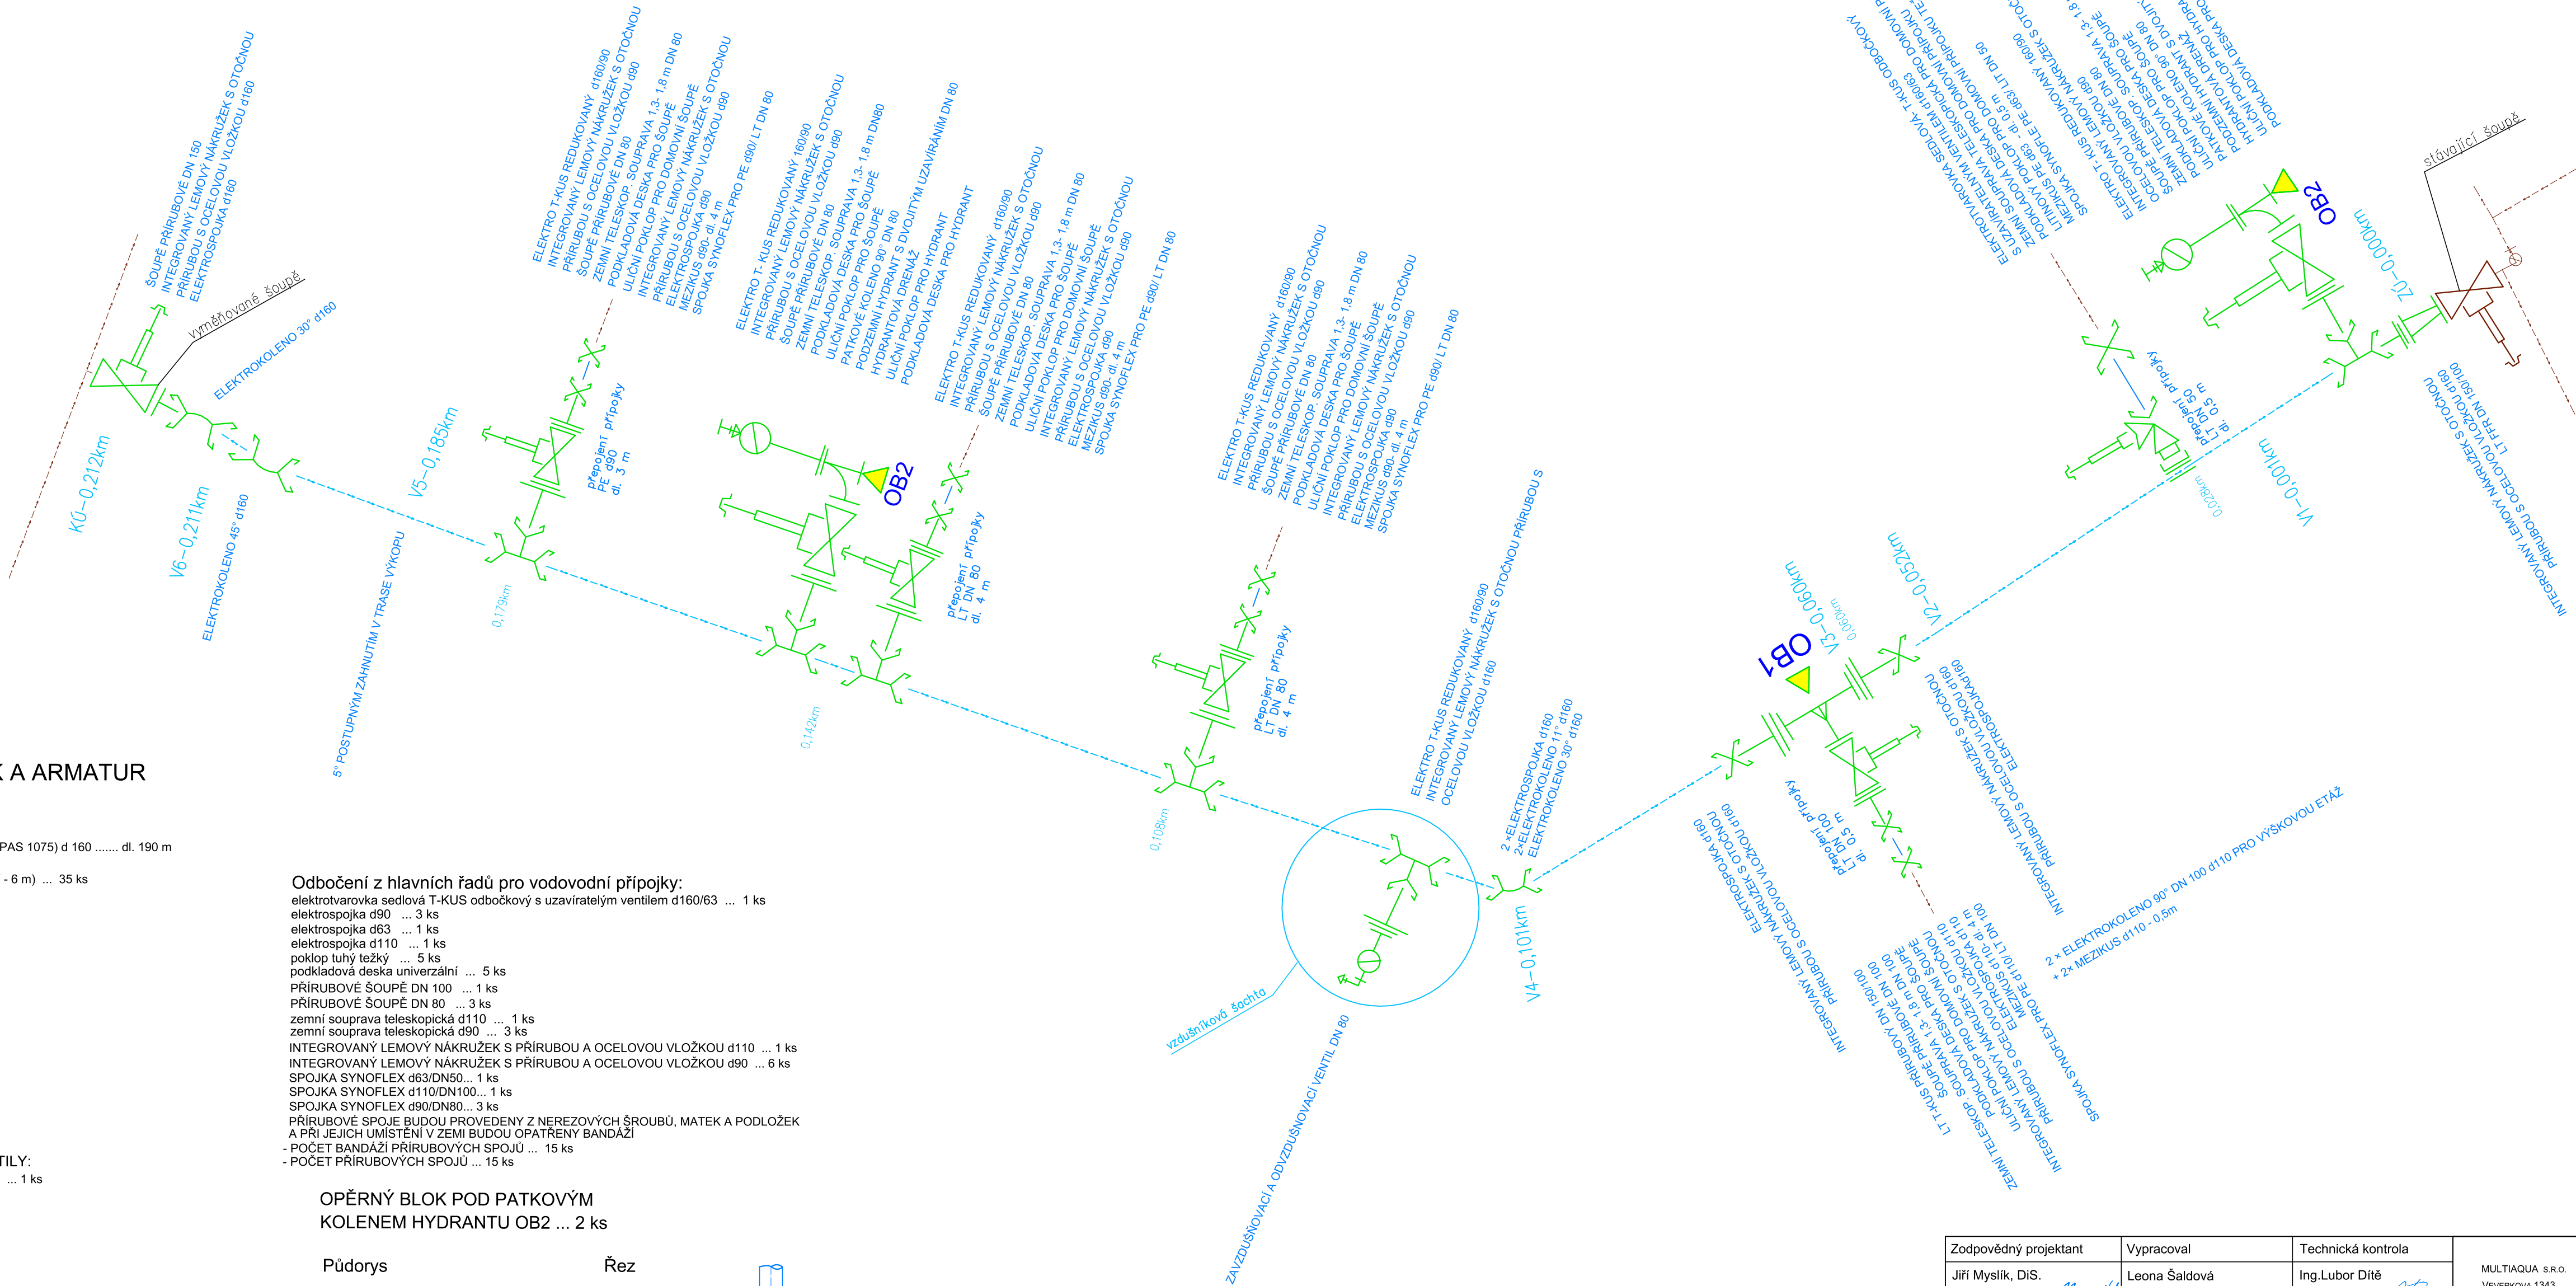

Půdorys

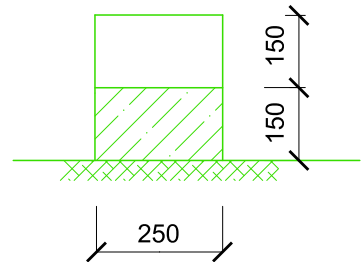

Řez

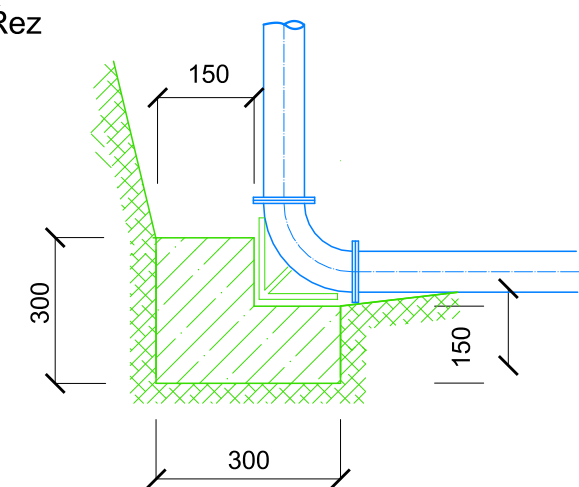

Zodpovědný projektant	Vypracoval	Technická kontrola	<div>MULTIAQUA S.R.O. multi aQua</div> <div>VEVERKOVA 1343</div> <div>500 02 HRADEC KRÁLOVÉ</div> <div>IČO: 60113111 TEL. +420 498 500 227</div> <div>DIČ: CZ 60113111</div>	
Jiří Myslík, DiS. <i>Myslík</i>	Leona Šaldová <i>Šaldová</i>	Ing.Lubor Dítě <i>Dítě</i>		
Kraj: Pardubický	Obec: Pardubice			
Investor: Vodovody a kanalizace Pardubice, a.s., Teplého 2014, 530 02 Pardubice				
Pardubice, ul. Prodloužená- vodovod			Stupeň	ohlášení stavby
			Datum	listopad 2020
			Zakázkové číslo	M 20/080
			Formát	10 A4
			Měřítko:	Číslo přílohy:
Kladečské schéma			-	D.1.1.b.3
Předložená dokumentace je duševním vlastnictvím firmy Multiaqua s.r.o., Hradec Králové				