


KLADĚČSKÉ SCHÉMA
ŘAD - De 110x10 mm-PE 100 RC SDR11-DL.307,0m
PROPOJENÍ 1 - De 90x8,2 mm-PE 100 RC SDR11-DL.3,0m
PROPOJENÍ 2 - De 90x8,2 mm-PE 100 RC SDR11-DL.3,0m

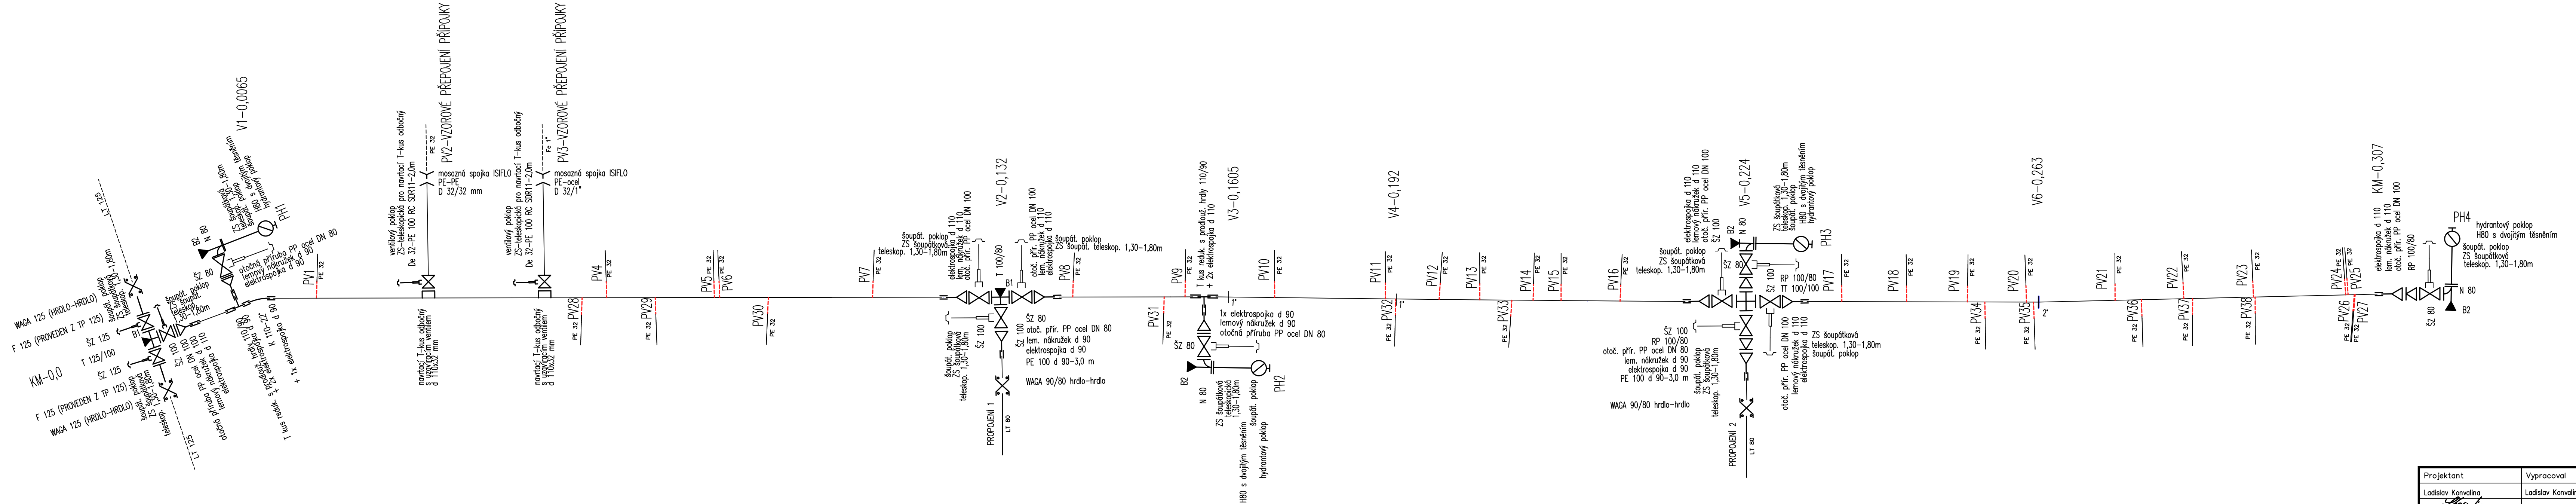

▶ BETONOVÉ ZAJIŠŤOVACÍ BLOKY Z PROSTÉHO
BETONU C 8/10

⬆ SZ – ŠOUPÁTKO NA ZEMNÍ SOUPRAVU

Projektant	Vypracoval	Kontroloval	Projektant: VK PROJEKT, spol. s r.o. Teplého 2014, 530 02 Pardubice DIČ:CZ64826431 tel. 466 335 012 e-mail: vkprojekt@centrum.cz	
Ladislav Konvalina <i>Ladislav Konvalina</i>	Ladislav Konvalina		Investor: Vodovody a kanalizace Pardubice a.s.	
Obec: Pardubice				
Investor: Vodovody a kanalizace Pardubice a.s.			Druh dokumentace	DOS+DPS
PARDUBICE, UL. DUKELSKÁ - VODOVOD IO 01 - VODOVOD KLADĚČSKÉ SCHEMA			Datum	03/2022
			Číslo zakázky	834-22
			Počet formátů	5A4
			Měřítko:	Číslo příloh: D.1.04