SNM MO

zastoupená Bc. Zuzanou PERNICOVOU

Oddělení ochrany územních zájmů

Souhlasí

s realizací stavby dle přiložené dokumentace.

Toto stanovisko platí po dobu dvou let.

Sp.zn.: MO 1152CC/2021-1150-OOZ-BK

Brno dne: 2.7.07.2021

17

34PD21005/1L

09 -08- 2021

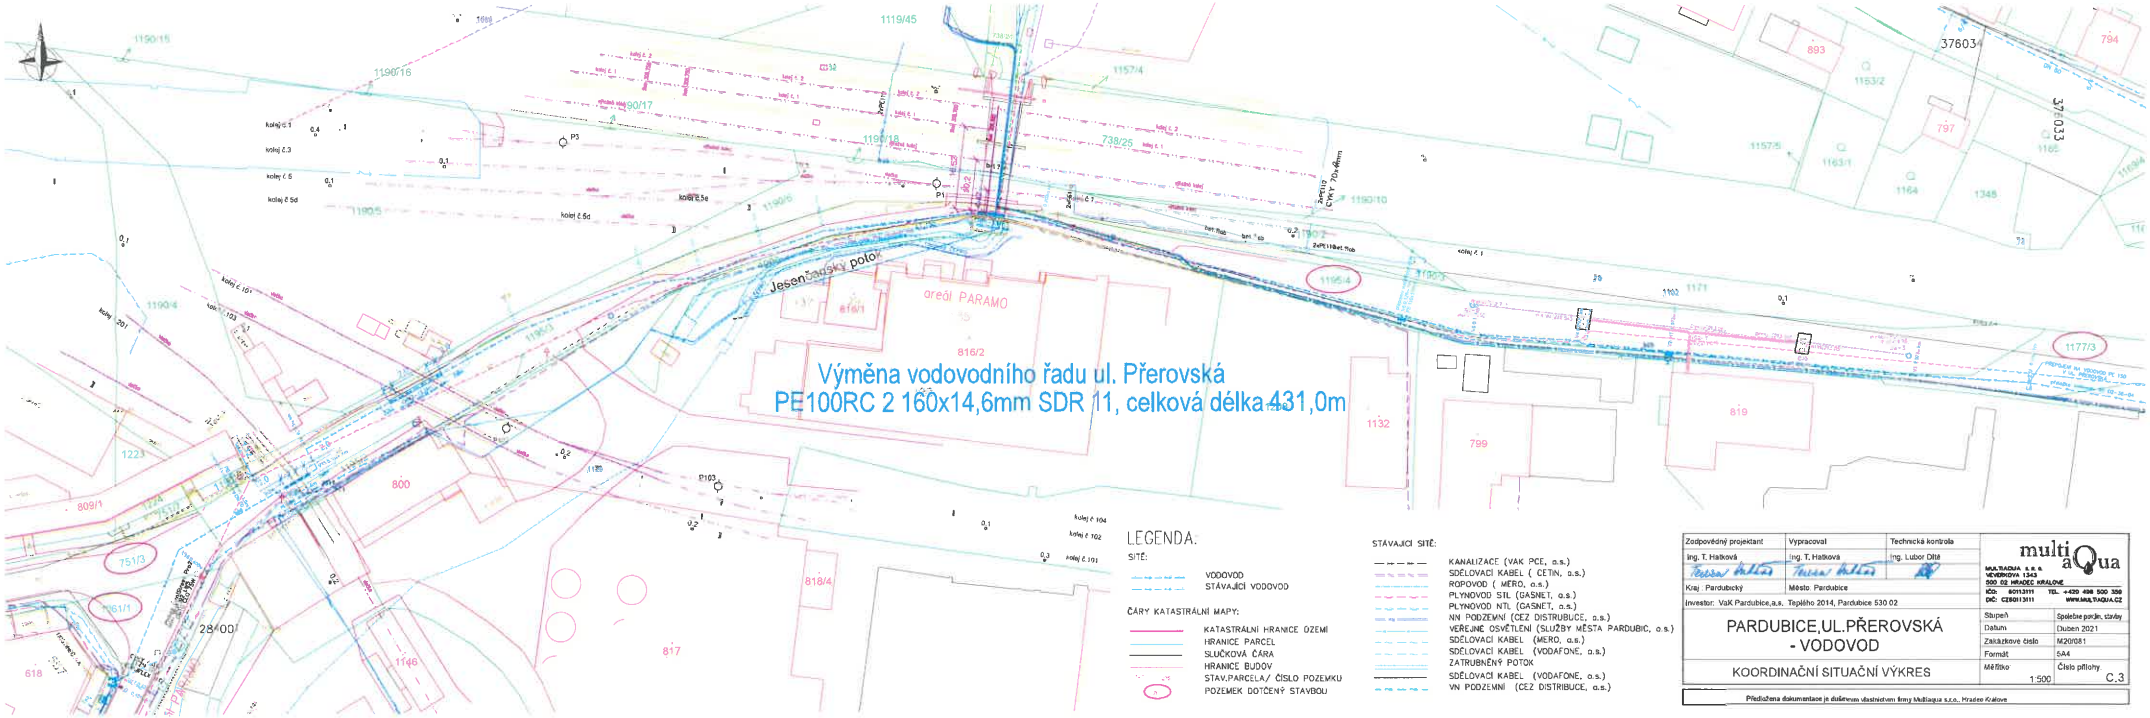

Zodpovědný projektant	Vypracoval	Technická kontrola	multiAqua
Ing. T. Hašková	Ing. T. Hašková	Ing. Lubor Dítě	MULTIAQUA s.r.o. VEVERKOVA 1343 500 02 HRADEC KRÁLOVÉ IČO: 60113111 TEL. +420 495 500 350 DIČ: CZ60113111 WWW.MULTIAQUA.CZ
Kraj: Pardubický	Město: Pardubice		
Investor: VaK Pardubice,a.s. Teplého 2014, Pardubice 530 02			
PARDUBICE,UL.PŘEROVSKÁ - VODOVOD			Stupeň: Společné povolení, stavby
			Datum: Duben 2021
			Zakázkové číslo: M20/081
KOORDINAČNÍ SITUAČNÍ VÝKRES			Formát: A4
			Měřítko: 1:500
			Číslo přílohy: C.3

Předložena dokumentace je duševním vlastnictvím firmy Multiaqua s.r.o. Hradec Králové