

KATASTRY
PARCELNÍ ČÍSLA
DRUH POVRCHU
VZDÁLENOSTI ŠACHET
OZNAČENÍ ŠACHET

SMĚROVÉ POMĚRY

MĚŘÍTKA 1:500/100

HLOUBKA VÝKOPU

KÓTA VÝKOPU


HLOUBKA DNA POTRUBÍ

KÓTA DNA POTRUBÍ

KÓTA PŮVODNÍHO TERÉNU

SROVNÁVACÍ ROVINA

STANIČENÍ [km/m]
PROFIL[mm]–MATERIÁL–DĚLKA[m]
SKLON[promile]–DĚLKA[m]
ULOŽENÍ

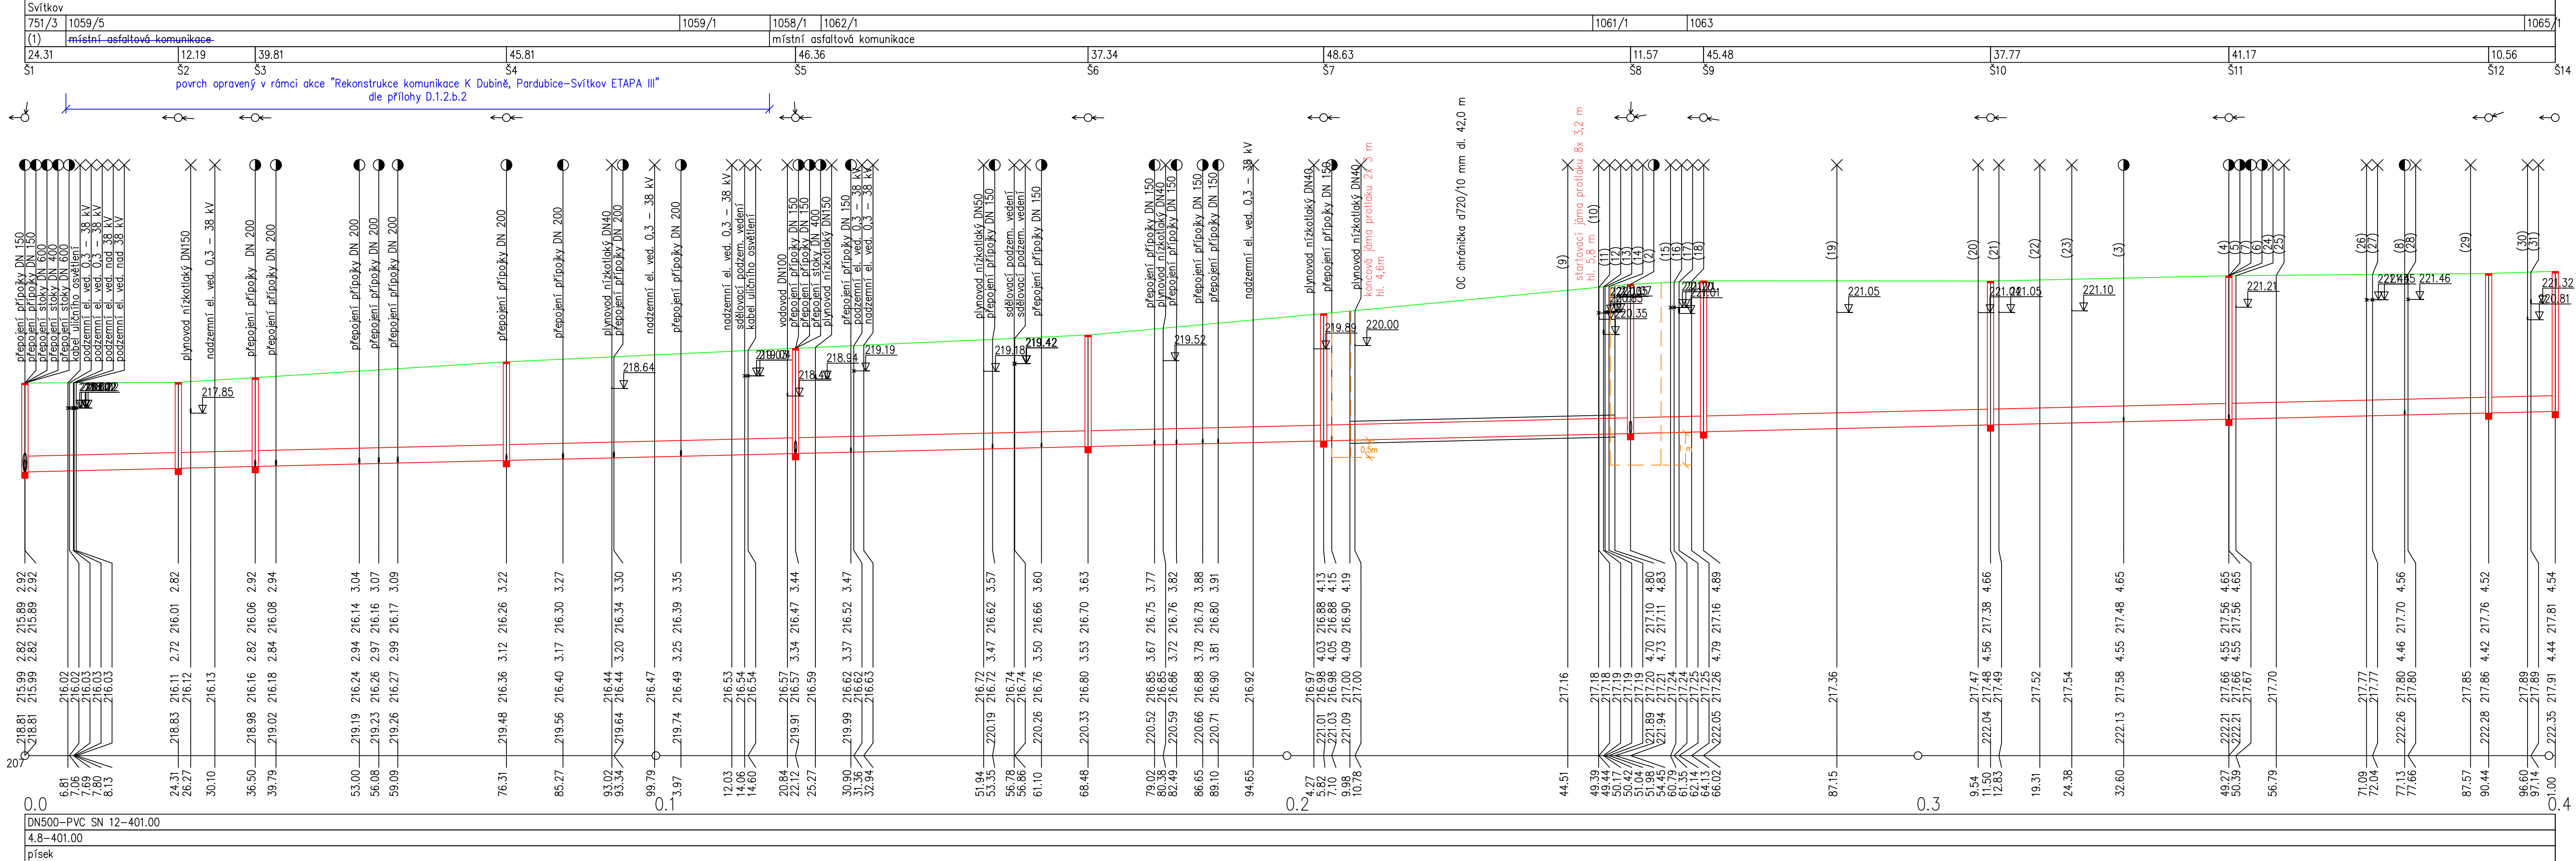

- (n) TABULKA VYSVĚTLIVEK
(1) místní asfaltová komunikace
(2) přepojení stoky DN 400
(3) přepojení přípočky DN 150
(4) přepojení přípočky DN 150
(5) přepojení přípočky DN 150
(6) přepojení přípočky DN 150
(7) přepojení přípočky DN 150
(8) přepojení přípočky DN 150
(9) nadzemní el. ved. 0,3 – 38 kV
(10) kabel uličního osvětlení
(11) plynovod nízkotlaký DN100
(12) vodovod DN150
(13) podzemní el. ved. 0,3 – 38 kV
(14) sdělovací podzem. vedení
(15) sdělovací podzem. vedení
(16) sdělovací podzem. vedení
(17) plynovod nízkotlaký DN200
(18) nadzemní el. ved. 0,3 – 38 kV
(19) plynovod nízkotlaký DN40
(20) plynovod nízkotlaký DN40
(21) plynovod nízkotlaký DN40
(22) nadzemní el. ved. 0,3 – 38 kV
(23) plynovod nízkotlaký DN40
(24) plynovod nízkotlaký DN40
(25) nadzemní el. ved. 0,3 – 38 kV
(26) kabel uličního osvětlení
(27) kabel uličního osvětlení
(28) sdělovací podzem. vedení
(29) nadzemní el. ved. 0,3 – 38 kV
(30) vodovod DN100
(31) plynovod nízkotlaký DN150

Zodpovědný projektant	Vypracoval	Technická kontrola	MULTIAQUA s.r.o. VEVERKOVA 1343 500 02 HRADEC KRÁLOVÉ iČO: 60113111 TEL: +420 498 500 227 DIČ: CZ 60113111	
Jiří Myslík, DIS.	Leona Šaldová	Ing.Lubor Dítě		
Kraj: Pardubický	Obec: Pardubice			
Investor: Vodovody a kanalizace Pardubice, a.s., Teplého 2014, 530 02 Pardubice			Stupeň	společné povolení
Pardubice, ul. K Dubině– kanalizace, vodovod SO 02 KANALIZACE			Datum	leden 2023
			Zakázkové číslo	M 20/074
			Formát	6 A4
Podélný profil			Měřítko:	Číslo přílohy:
			1:500/100	D.1.2.b.1
Předložení dokumentace je duševním vlastnictvím firmy Multiaqua s.r.o., Hradec Králové				