



Vodovod ul. Na Záboří
SO 01 VODOVOD
PE 100 RC typ 2 SDR 11 d110– 114 m

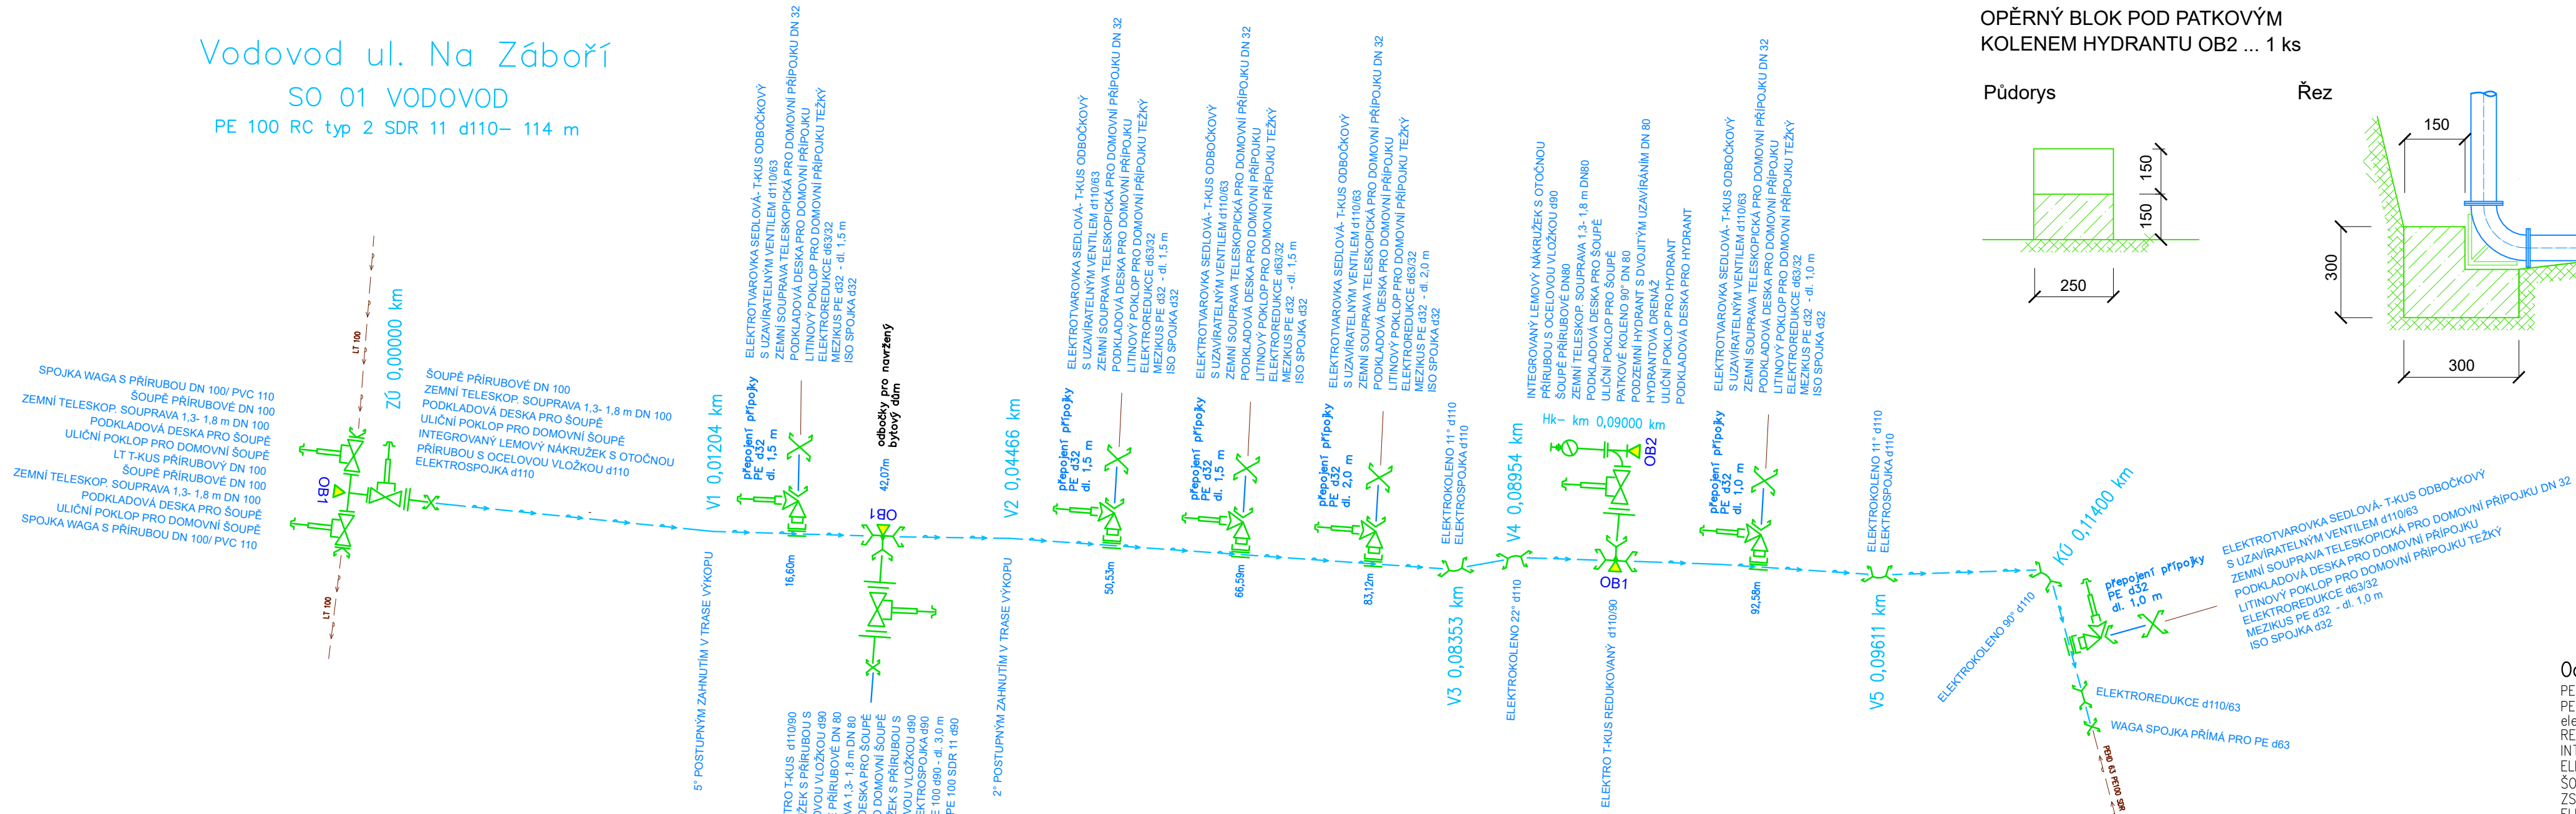

VÝPIS OPĚRNÝCH BLOKŮ
OPĚRNÉ BLOKY PROVÉST Z BETONU C16/20


OPĚRNÝ BLOK OB1 ... 3 ks
Půdorys

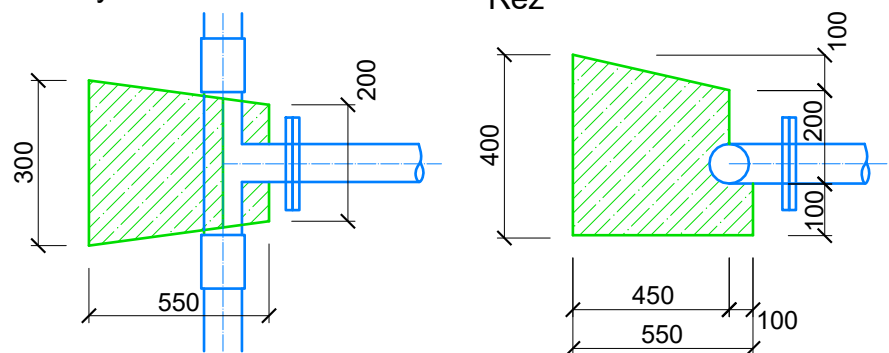

OPĚRNÝ BLOK POD PATKOVÝM
KOLENEM HYDRANTU OB2 ... 1 ks

Půdorys

Řez

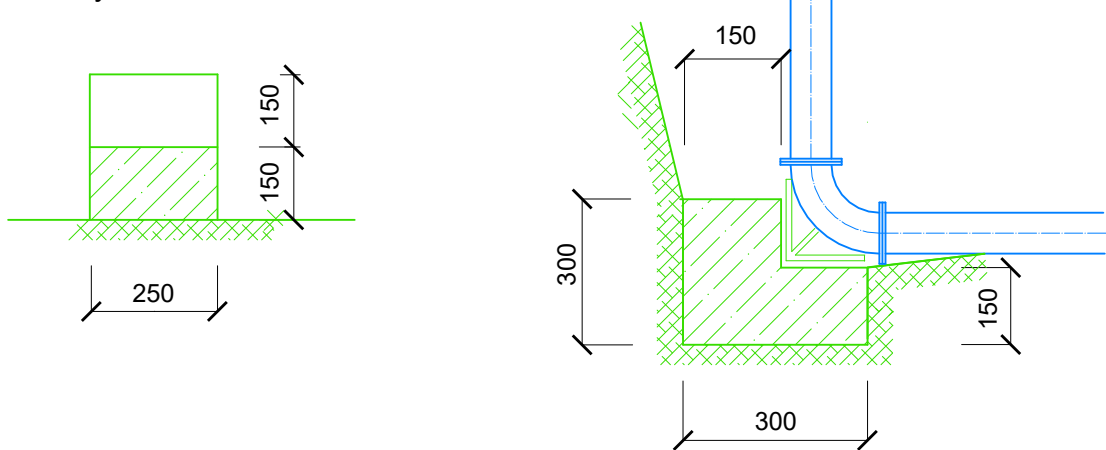

Odbočení z hlavních řadů pro vodovodní přípojky:

- PE 100 RC typ 2 d32..... dl. 8,5 m (3 x 1,5 m+ 1x 2,0 m+ 2x 1,0 m)
- PE 100 RC typ 2 d90..... dl. 3,0 m
- elektrotvarovka sedlová T–KUS obočkový s uzavíratelým ventilem d110/63 ... 6 ks
- REDUKOVANÝ ELEKTRO T–KUS d110/90 ... 1 ks
- INTEGROVANÝ LEMOVÝ NÁKRUŽEK S PŘÍRUBOU S OCELOVOU VLOŽKOU d90 ... 2 ks
- ELEKTROSPOJKA d90 ... 1 ks
- ŠOUPĚ PŘÍRUBOVÉ DN 80 ... 1 ks
- ZS PRO ŠOUPATA TELESKOPICKÁ DN 80 ... 1 ks
- ELEKTROVÍČKO PE 100 SDR 11 d90 ... 1 ks
- ELEKTROREDUKCE d63/32 ... 6 ks
- SPOJKA ISO d32 ... 6 ks
- poklop tuhý těžký ... 7 ks
- podkladová deska univerzální ... 7 ks
- zemní souprava teleskopická d32 ... 6 ks

VÝPIS POTRUBÍ, TVAROVEK A ARMATUR

POTRUBÍ:

- PE 100 RC typ 2 SDR 11 d110 dl. 114,0 m
- ELEKTROSPOJKA d110 (spojení jednotlivých tyčí potrubí – 6 m) ... 19 ks
- identifikační vodič CY– 6 mm2 ...114 m
- výstražná folie ... 114 m

LITINOVÉ TVAROVKY:

- PATKOVÉ KOLENO 90° DN 80 ... 1 ks
- PŘÍRUBOVÝ T KUS DN 100 ... 1 ks

PE TVAROVKY :

- ELEKTROTVAROVKA KOLENO 90° d110... 1 ks
- ELEKTROTVAROVKA KOLENO 11° d110 ... 2 ks
- ELEKTROTVAROVKA KOLENO 22° d110 ... 1 ks
- ELEKTROSPOJKA d110 ... 3 ks
- ELEKTRO T–KUS redukováný d110/90 ... 1 ks
- ELEKTROREDUKCE d110/63 ... 1 ks

HYDRANTY :

- PODZEMNÍ HYDRANT DN80 DVOJITĚ JIŠTĚNÝ ... 1 ks
- HYDRANTOVÁ DRENÁŽ ... 1 ks

ŠOUPATA :

- PŘÍRUBOVÉ ŠOUPĚ DN 80 ... 1 ks
- PŘÍRUBOVÉ ŠOUPĚ DN 100 ... 3 ks

PŘÍSLUŠENSTVÍ:

- ZS PRO ŠOUPATA TELESKOPICKÁ DN 80 ... 1 ks
- ZS PRO ŠOUPATA TELESKOPICKÁ DN 100 ... 3 ks
- POKLOP LITINOVÝ VÝŠKOVÉ STAVITELNÝ HYDRANTOVÝ ... 1 ks
- POKLOP LITINOVÝ VÝŠKOVÉ STAVITELNÝ ŠOUPÁTKOVÝ ... 4 ks
- PODKLADOVÁ DESKA UNIVERZÁLNÍ LITINOVÁ TĚŽKÁ ... 4 ks
- PODKLADOVÁ DESKA HYDRANTOVÁ LITINOVÁ TĚŽKÁ ... 1 ks
- orientační štítky na plotě nebo zdivu ... 1 ks

SPOJENÍ A SPECIÁLNÍ TVAROVKY:

- INTEGROVANÝ LEMOVÝ NÁKRUŽEK S PŘÍRUBOU S OCELOVOU VLOŽKOU d110 ... 1 ks
- INTEGROVANÝ LEMOVÝ NÁKRUŽEK S PŘÍRUBOU A OCELOVOU VLOŽKOU d90 ... 1 ks
- WAGA SPOJKA PŘÍMÁ PRO PE d63 ... 1 ks
- WAGA SPOJKA S PŘÍRUBOU DN 100/ PVC 110 ... 2 ks

PŘÍRUBOVÉ SPOJE BUDOU PROVEDENY Z NEREZOVÝCH ŠROUBŮ, MATEK A PODLOŽEK

A PŘI JEJICH UMÍSTĚNÍ V ZEMI BUDOU OPATŘENY BANDÁŽI

- POČET BANDÁŽÍ PŘÍRUBOVÝCH SPOJŮ ... 12 ks
- POČET PŘÍRUBOVÝCH SPOJŮ ... 12 ks

Zodpovědný projektant	Vypracoval	Technická kontrola	<div>MULTIAQUA s.r.o. VEVERKOVA 1343 500 02 HRADEC KRÁLOVÉ</div> <div><div>multi aQua</div></div> <div><div>IČO: 60113111 DIČ: C260113111</div><div>TEL. +420 498 500 227</div></div>	
Jiří Myslík, DiS.	Leona Šaldová	Ing. Lubor Dítě		
Kraj: Pardubický	Obec: Pardubice			
Investor: Vodovody a kanalizace Pardubice, a.s., Teplého 2014, 530 02 Pardubice				
Pardubice, ul. Na Záboří– vodovod, kanalizace SO 01 VODOVOD 				