

MĚŘÍTKA 1:500/10


Srch									
(1) 563									
(2) místní asfaltová komunikace									
6.00	25.00	50.00	46.00	39.00	41.00	39.00			
Š1	Š2	Š3	Š4	Š5	Š6	Š7	Š8		

(n) TABULKA VYSVĚTLIVEK  
(1) 562  
(2) travnatý povrch


MĚŘÍTKA 1:500/100

Srch				
562	11/6			11/4
místní asfaltová komunikace				
3.00	34.00	45.00	47.00	
\$11	\$12	\$13	\$14	\$15

(n) TABULKA VYSVĚTLIVEK  
(1) DN400-PVC QUANTUM SN 12-3.00

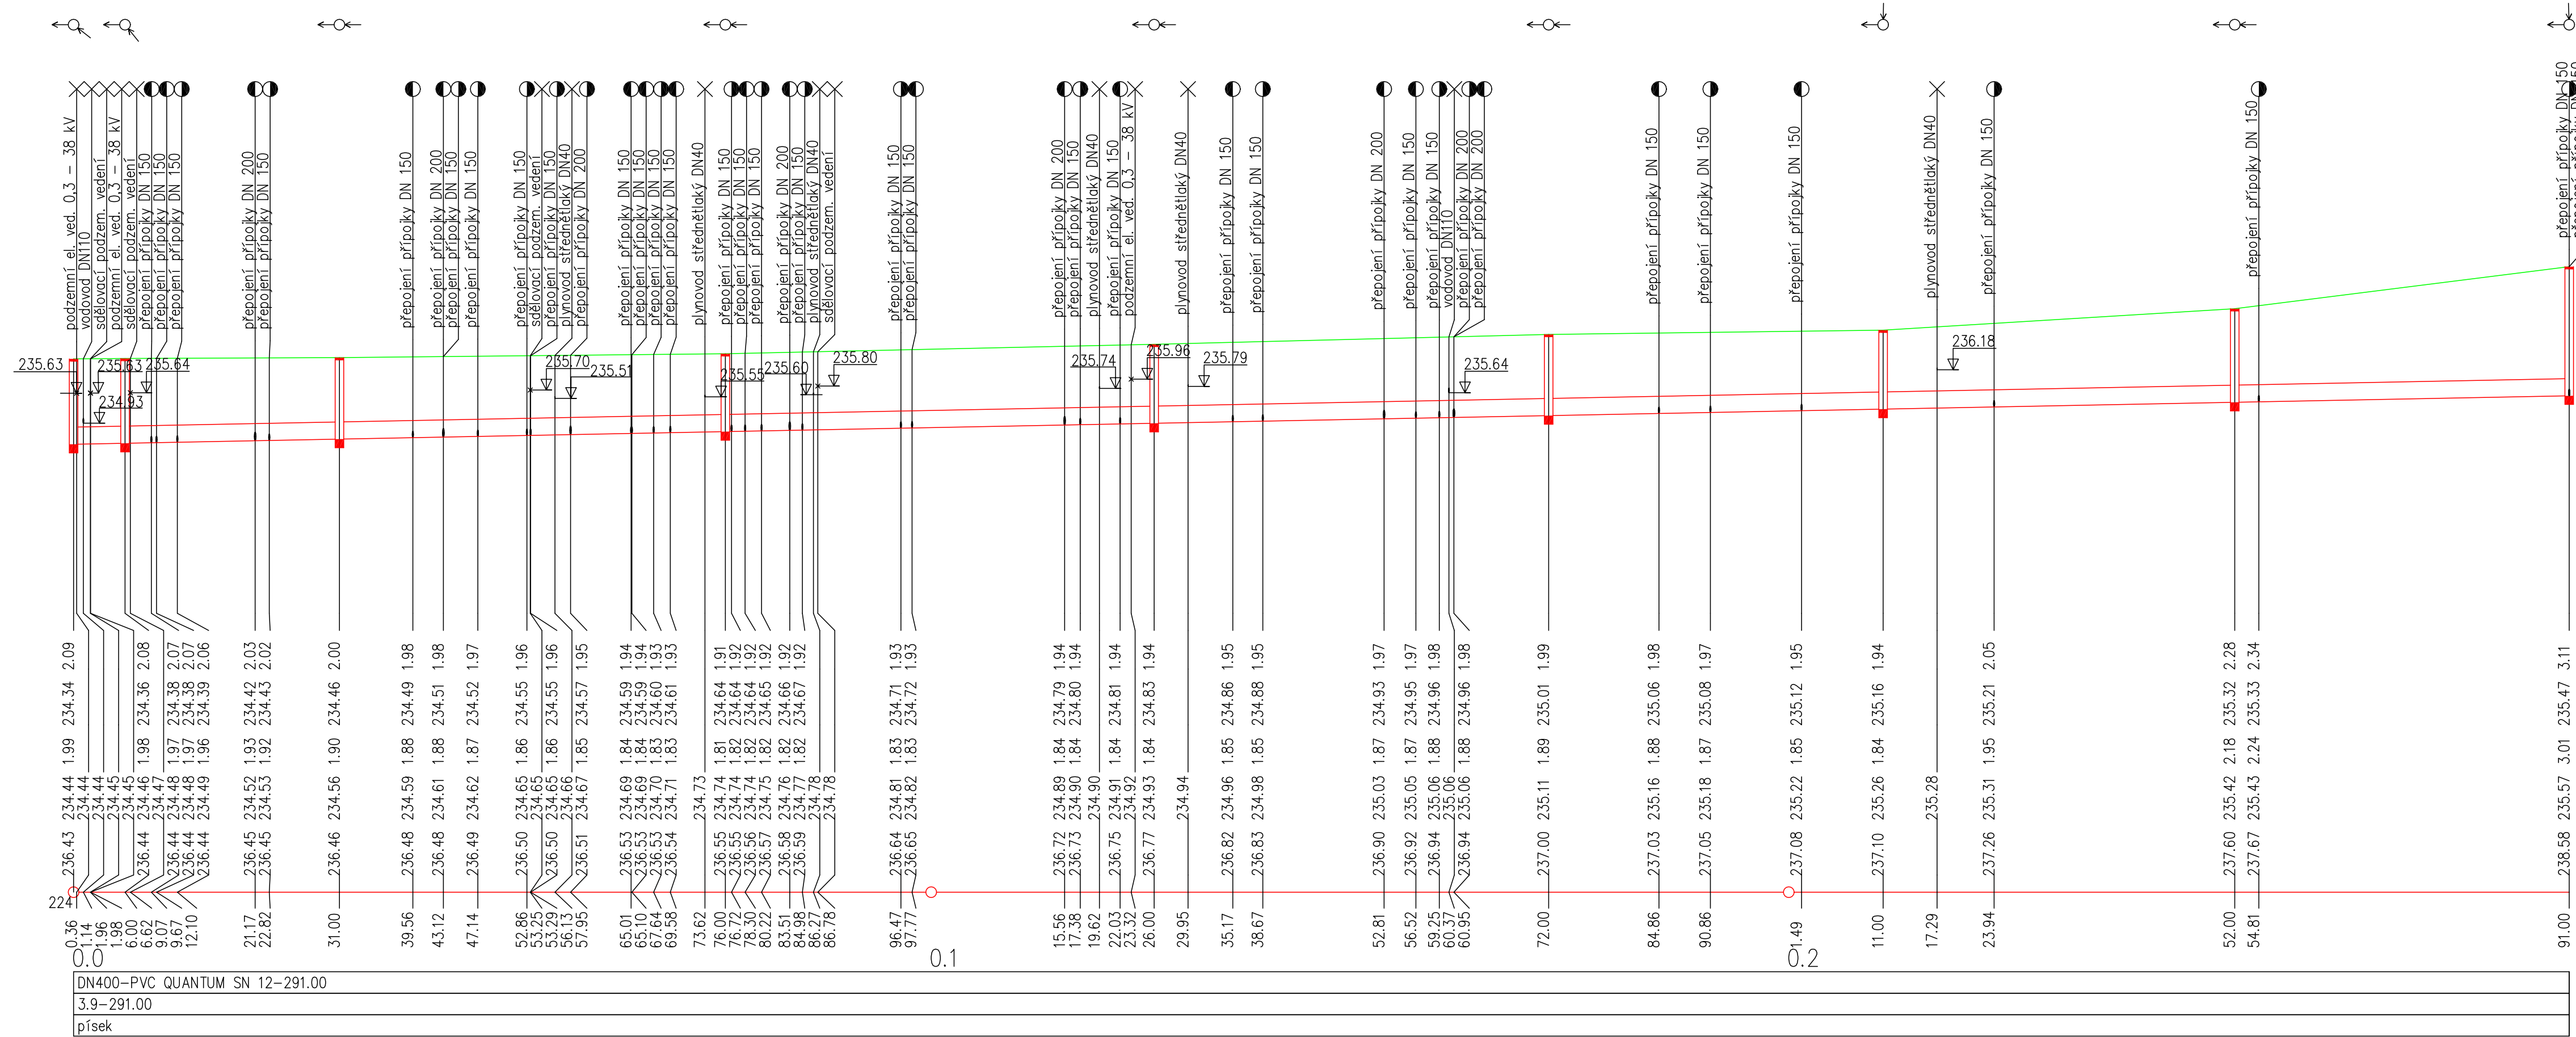

STANIČENÍ [km/m]  
PROFIL[mm]–MATERIÁL–DÉLKA[m]  
SKLON[promile]–DÉLKA[m]  
ULOŽENÍ

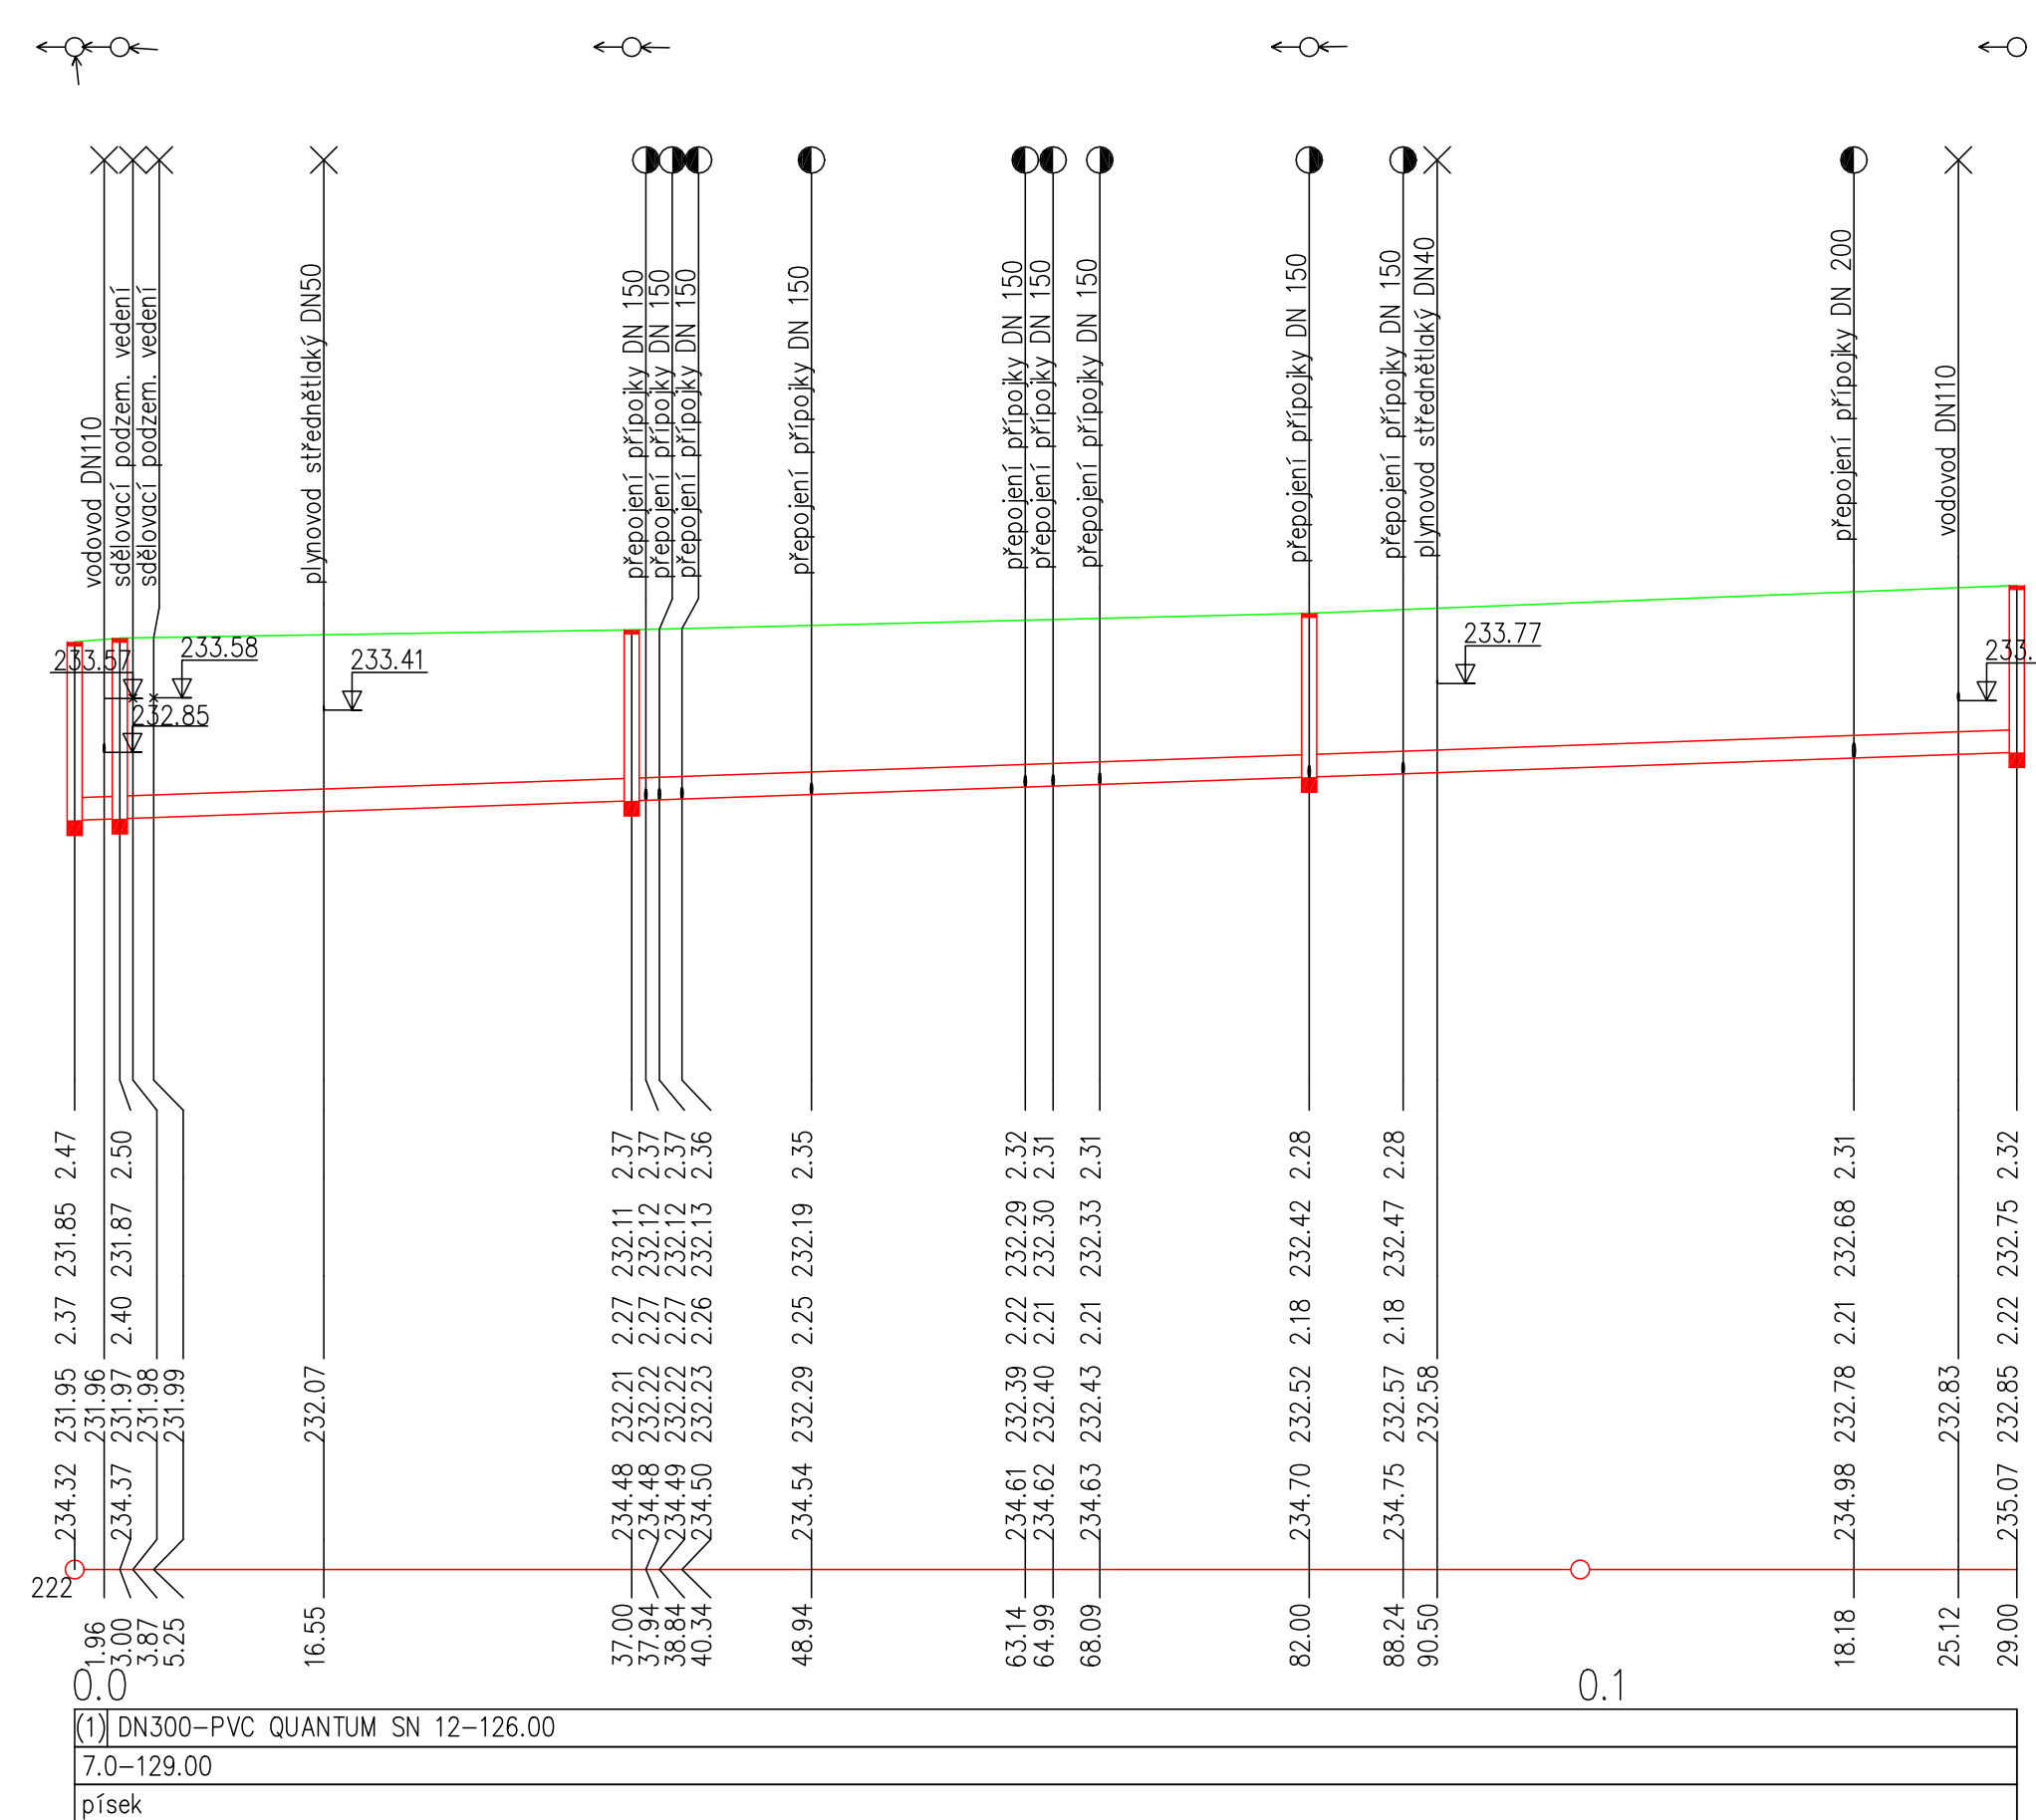

Zodpovědný projektant	Vypracoval	Technická kontrola
Jiří Myslík, DiS.	Leona Šaldová <i>Myslík                  Šaldová</i>	Ing.Lubor Dítěl <i>Dítěl</i>
Kraj: Pardubický	Obec: Srch	
Investor: Vodovody a kanalizace Pardubice, a.s., Teplého 2014, 530 02 Pardubice		
<b>Srch, ul. Na Pašti a ul. Nová- kanalizace</b>		
<b>Podélné profily</b>		
Předložená dokumentace je duševním vlastnictvím firmy Multiaqua s.r.o., Hradec Králové		