

MĚŘÍTKA 1:500/100


KÓTA VÝKOPU

KÓTA DNA POTRUB

SROVNÁVACÍ ROVINA

SKLON[promile]–DÉLKA[m]

ULOŽENÍ

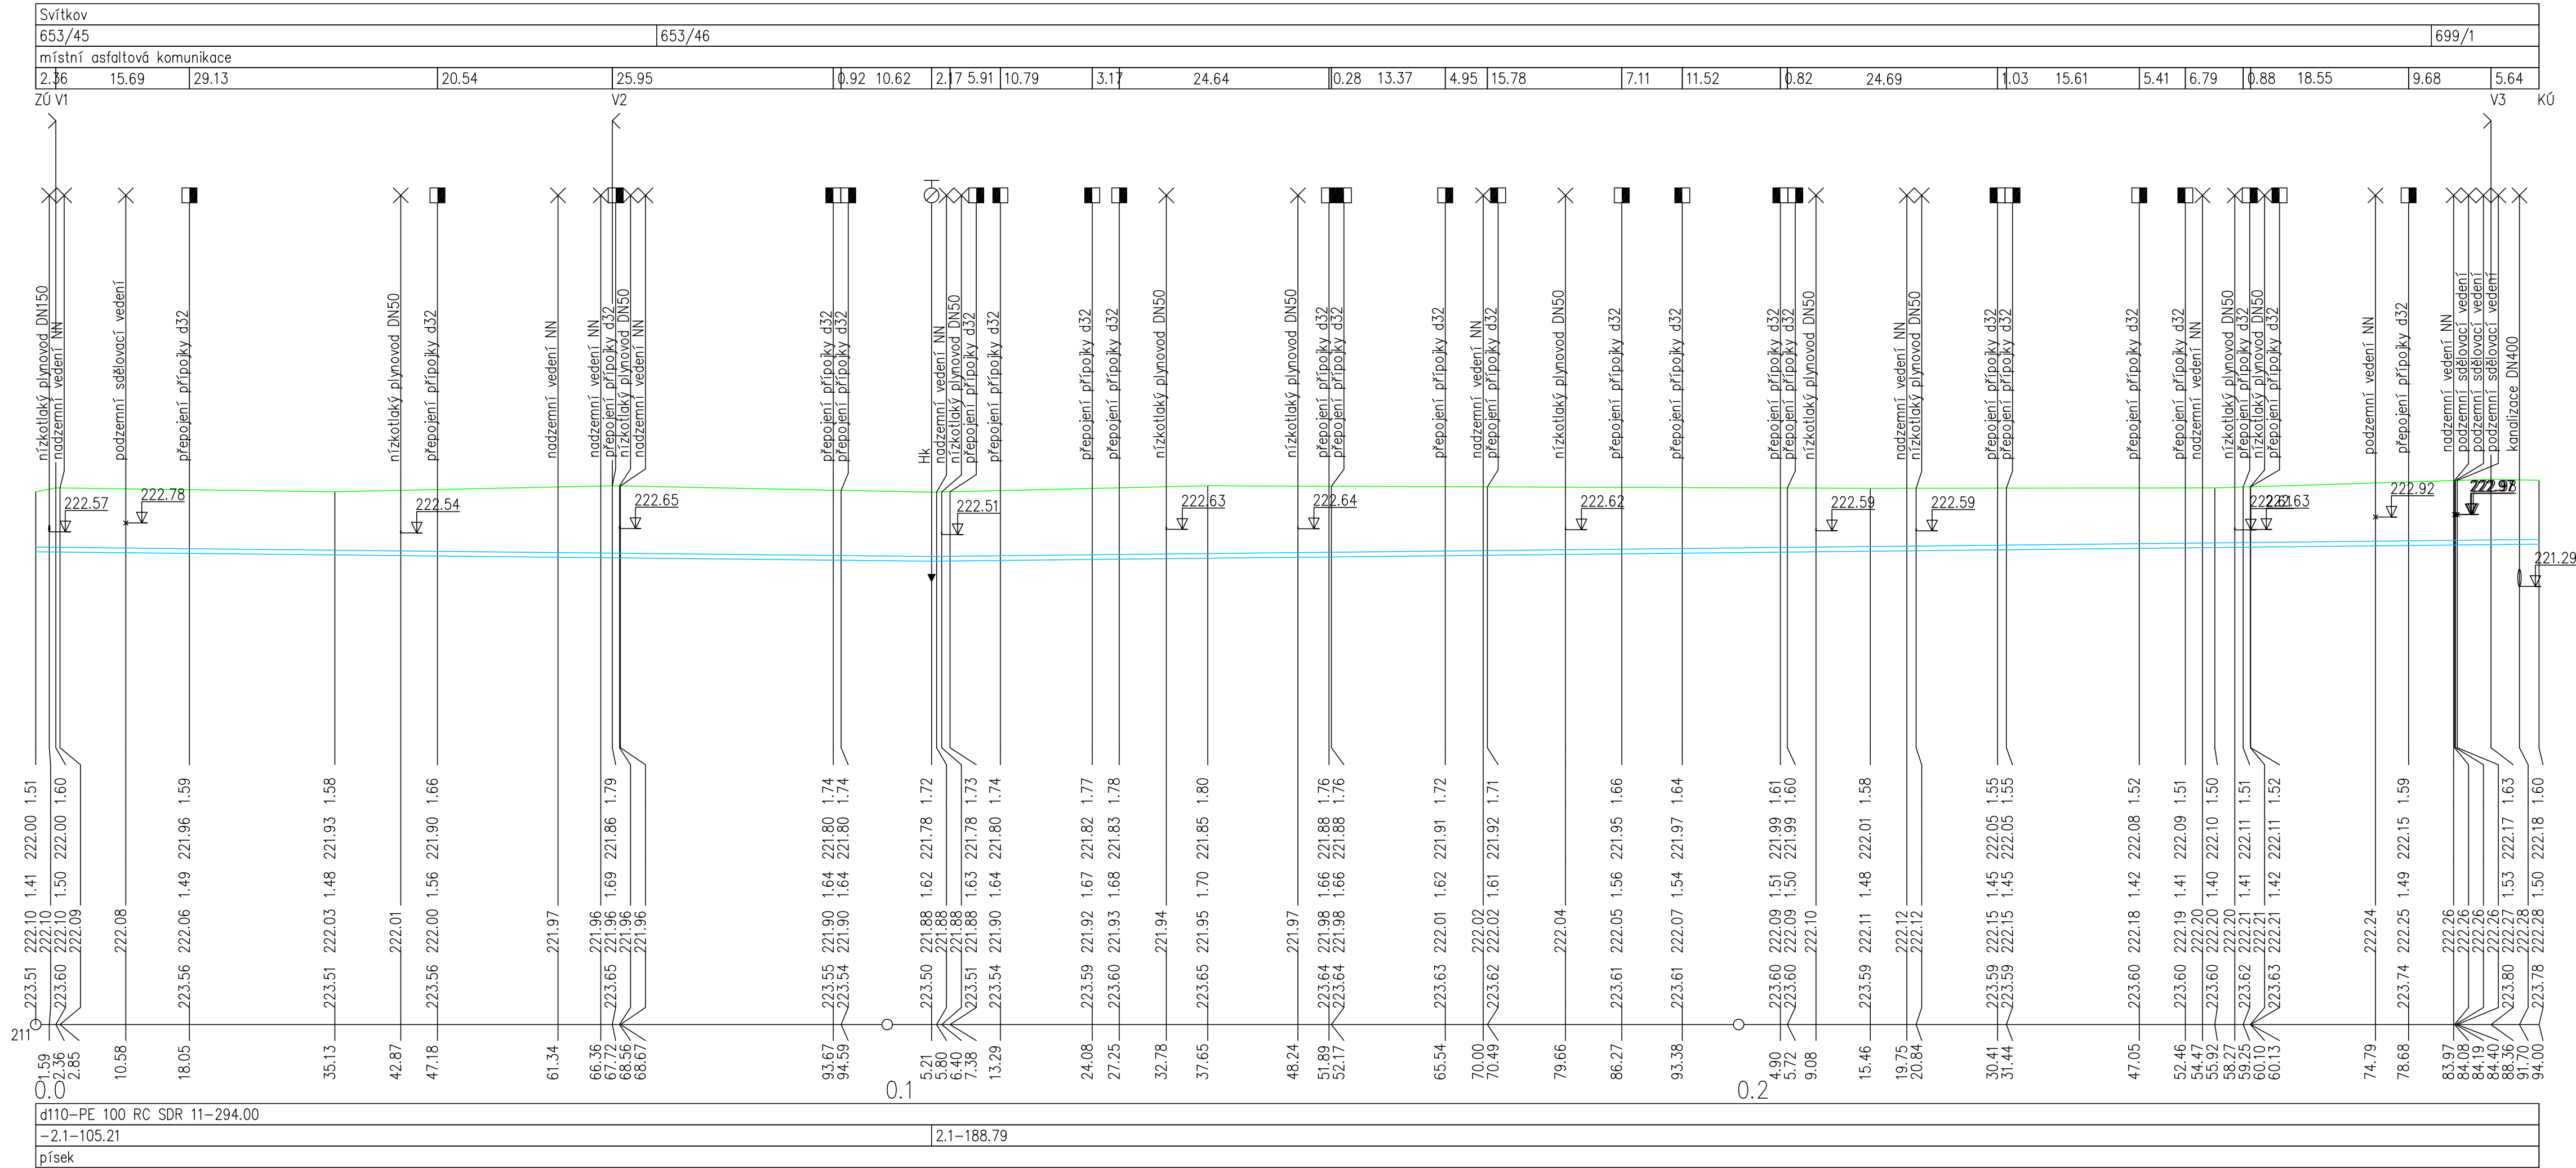

Zodpovědný projektant	Vypracoval	Technická kontrola	MULTIAQUA S.R.O. multi aQua VEVERKOVA 1343 500 02 HRADEC KRÁLOVÉ IČO: 60113111 TEL: +420 498 500 227 DIČ: CZ 60113111 FAX: +420 498 500 320	
Jiří Myslík, DiS.	Leona Šaldová	Ing. Lubor Dříteš		
Kraj: Pardubický	Obec: Pardubice			
Investor: Vodovody a kanalizace Pardubice, a.s., Teplého 2014, 530 02 Pardubice				
Pardubice, ul. Kolonie, Svítkov– vodovod Podélný profil			Stupeň	ohlášení stavby
			Datum	únor 2021
			Zakázkové číslo	M 21/003
			Formát	5 A4
			Měřítko:	Číslo přílohy:
			1:500/100	D.1.1.b.1
Predložení dokumentace je duševním vlastnictvím firmy Multiaqua s.r.o., Hradec Králové				