

ÚZEMÍ  
POVRCH ÚZEMÍ

Podélný profil vodovodu - LITINA DN400

MĚŘÍTKO 1:500 / 1:100

KÓTA UPRAVENÉHO TERÉNU


HLOUBKA VÝKOPU

KÓTA DNA POTRUBÍ

KÓTA TERÉNU

STANIČENÍ [Km],[m]

SKLON [promile] - DÉLKA [m]  
DN [mm] - MATERIÁL - DÉLKA [m]

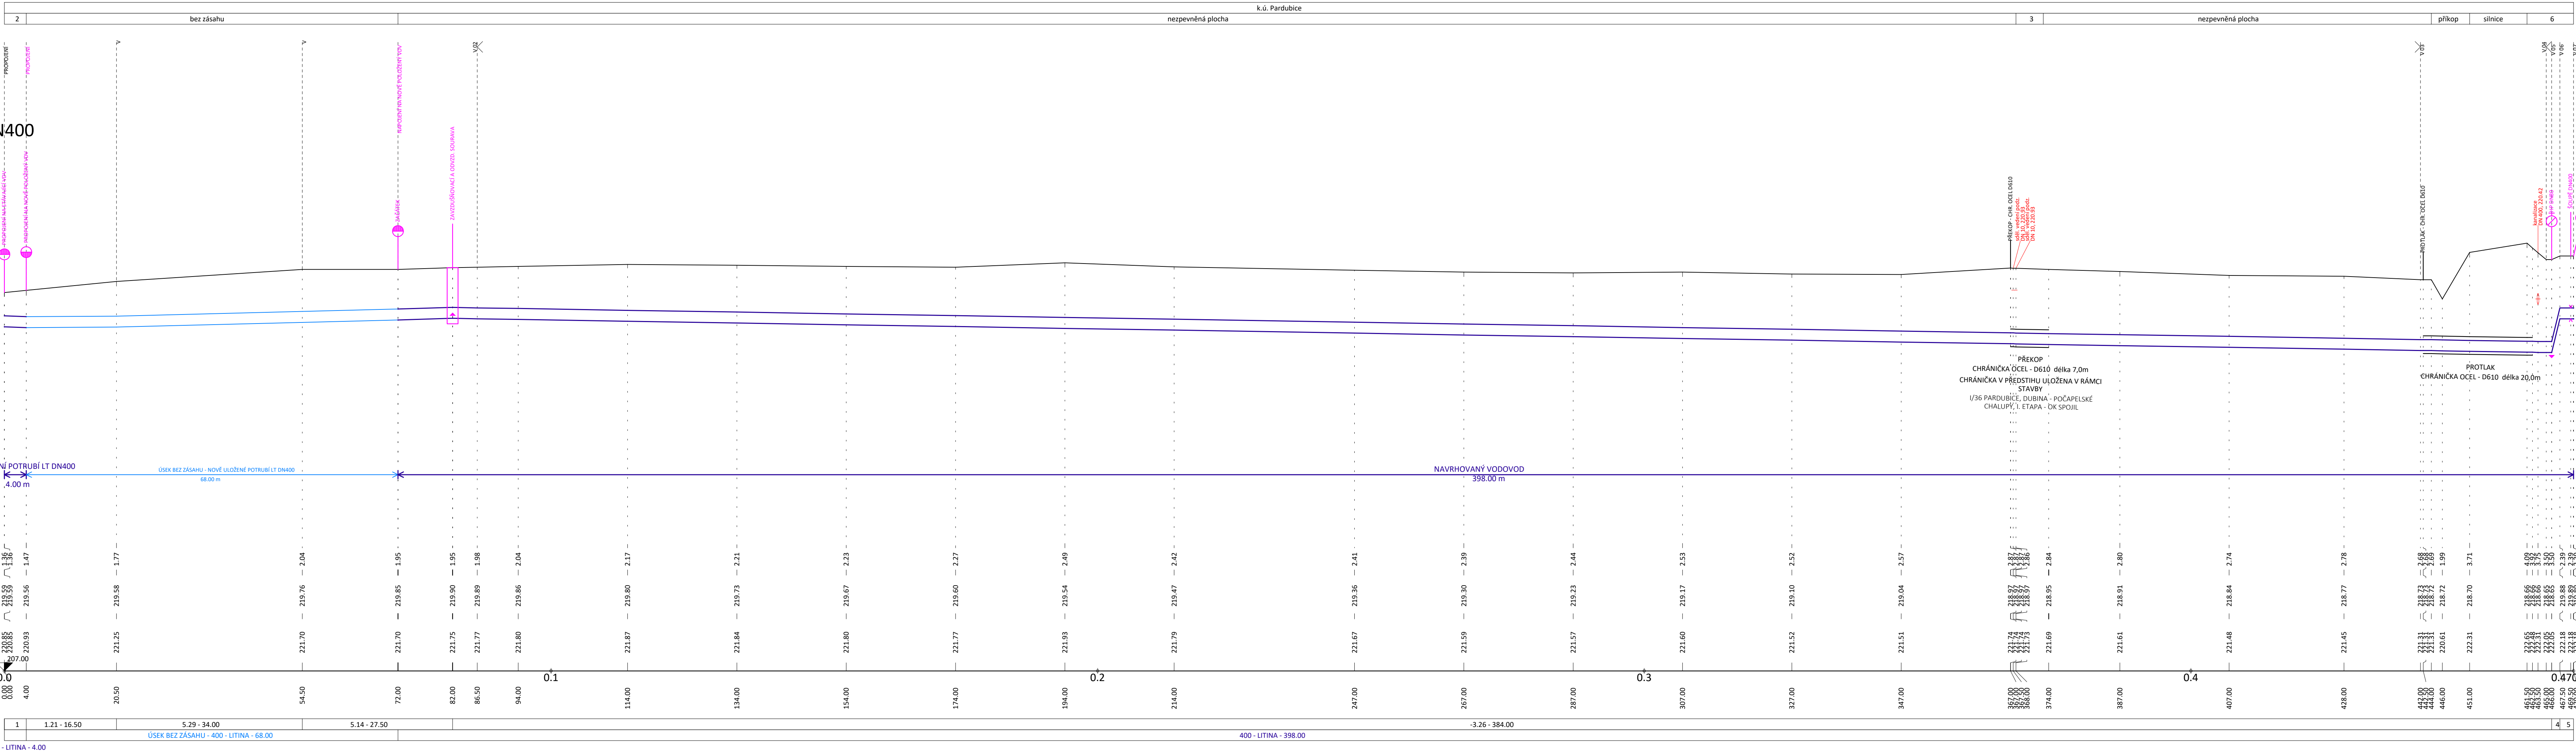

LEGENDA:  
1) 7.50 - 4.00  
2) 4.00 - 2.50  
3) 2.50 - 1.00  
4) 1.00 - 0.50  
5) 0.50 - 0.00

POZNÁMKA:

- VŠECHNY TVAROVKY A ARMATURY MUSÍ BÝT URČENY KE STYKU S PITNOU VODOU.
- ARMATURY A TVAROVKY BUDOU PŘEDEM ODSOUHLASENY, MUSÍ SPLŇOVAT TECHNICKÉ STANDARDY PROVOZOVATELE.
- NAD POTRUBÍM BUDE UMIŠTĚN SIGNALIZAČNÍ VODIČ CY 6mm² (A TO I V CHRÁNIČCE), VODIČ BUDE PEVNĚ UCHYCEN NA VRCHNÍ ČÁSTI POTRUBÍ.
- U PŘÍRUBOVÝCH SPOJŮ BUDOU POUŽITY NEREZOVÉ ŠROUBY A MATKY.

VÝŠKOVÝ SYSTÉM: BpV  
SOUŘADNICOVÝ SYSTÉM: S-JTSK

POZNÁMKY:

Před započtím prací bude provedeno vytyčení, označení a řádné - adekvátní zajištění stávajících inženýrských sítí a rozvodů technické infrastruktury, a to dle platné legislativy tak, aby nemohlo dojít zejména ke škodám na majetku a zdraví osob a byla zajištěna bezpečnost. Během prací budou respektována práva dotčených vlastníků, správců a provozovatelů sítí, dopravní a technické infrastruktury. Při realizaci stavby budou respektovány přípojky inženýrských sítí a dopravní připojení sousedních nemovitostí.

ZHOTOVITEL	VYPRACOVAL	ZODPPOJEKTANT
PLP Projektstav s.r.o. Rosice 336, Rosice 538 34 info@plp-projektstav.cz	Ing. Luboš Laksar, DIS. tel: 775 131 435	Ing. Jan Falta

INVESTOR Vodovody a kanalizace Pardubice, a.s.

PROFESE inženýrský objekt

PARDUBICE, SPOJIL - VODOVOD DN400

SO 1 – VODOVOD DN400

PODÉLNÝ PROFIL



FORMÁT	6x44
DATUM	09/2023
STUPEŇ	DPS
Č. ZAKÁZKY	Č. VÝKRESU
MĚŘÍTKO 1:250/100	D.2