


ARMATURNÍ KOMORA
PŮDORYS NADZEMNÍ ČÁSTI
M 1:50

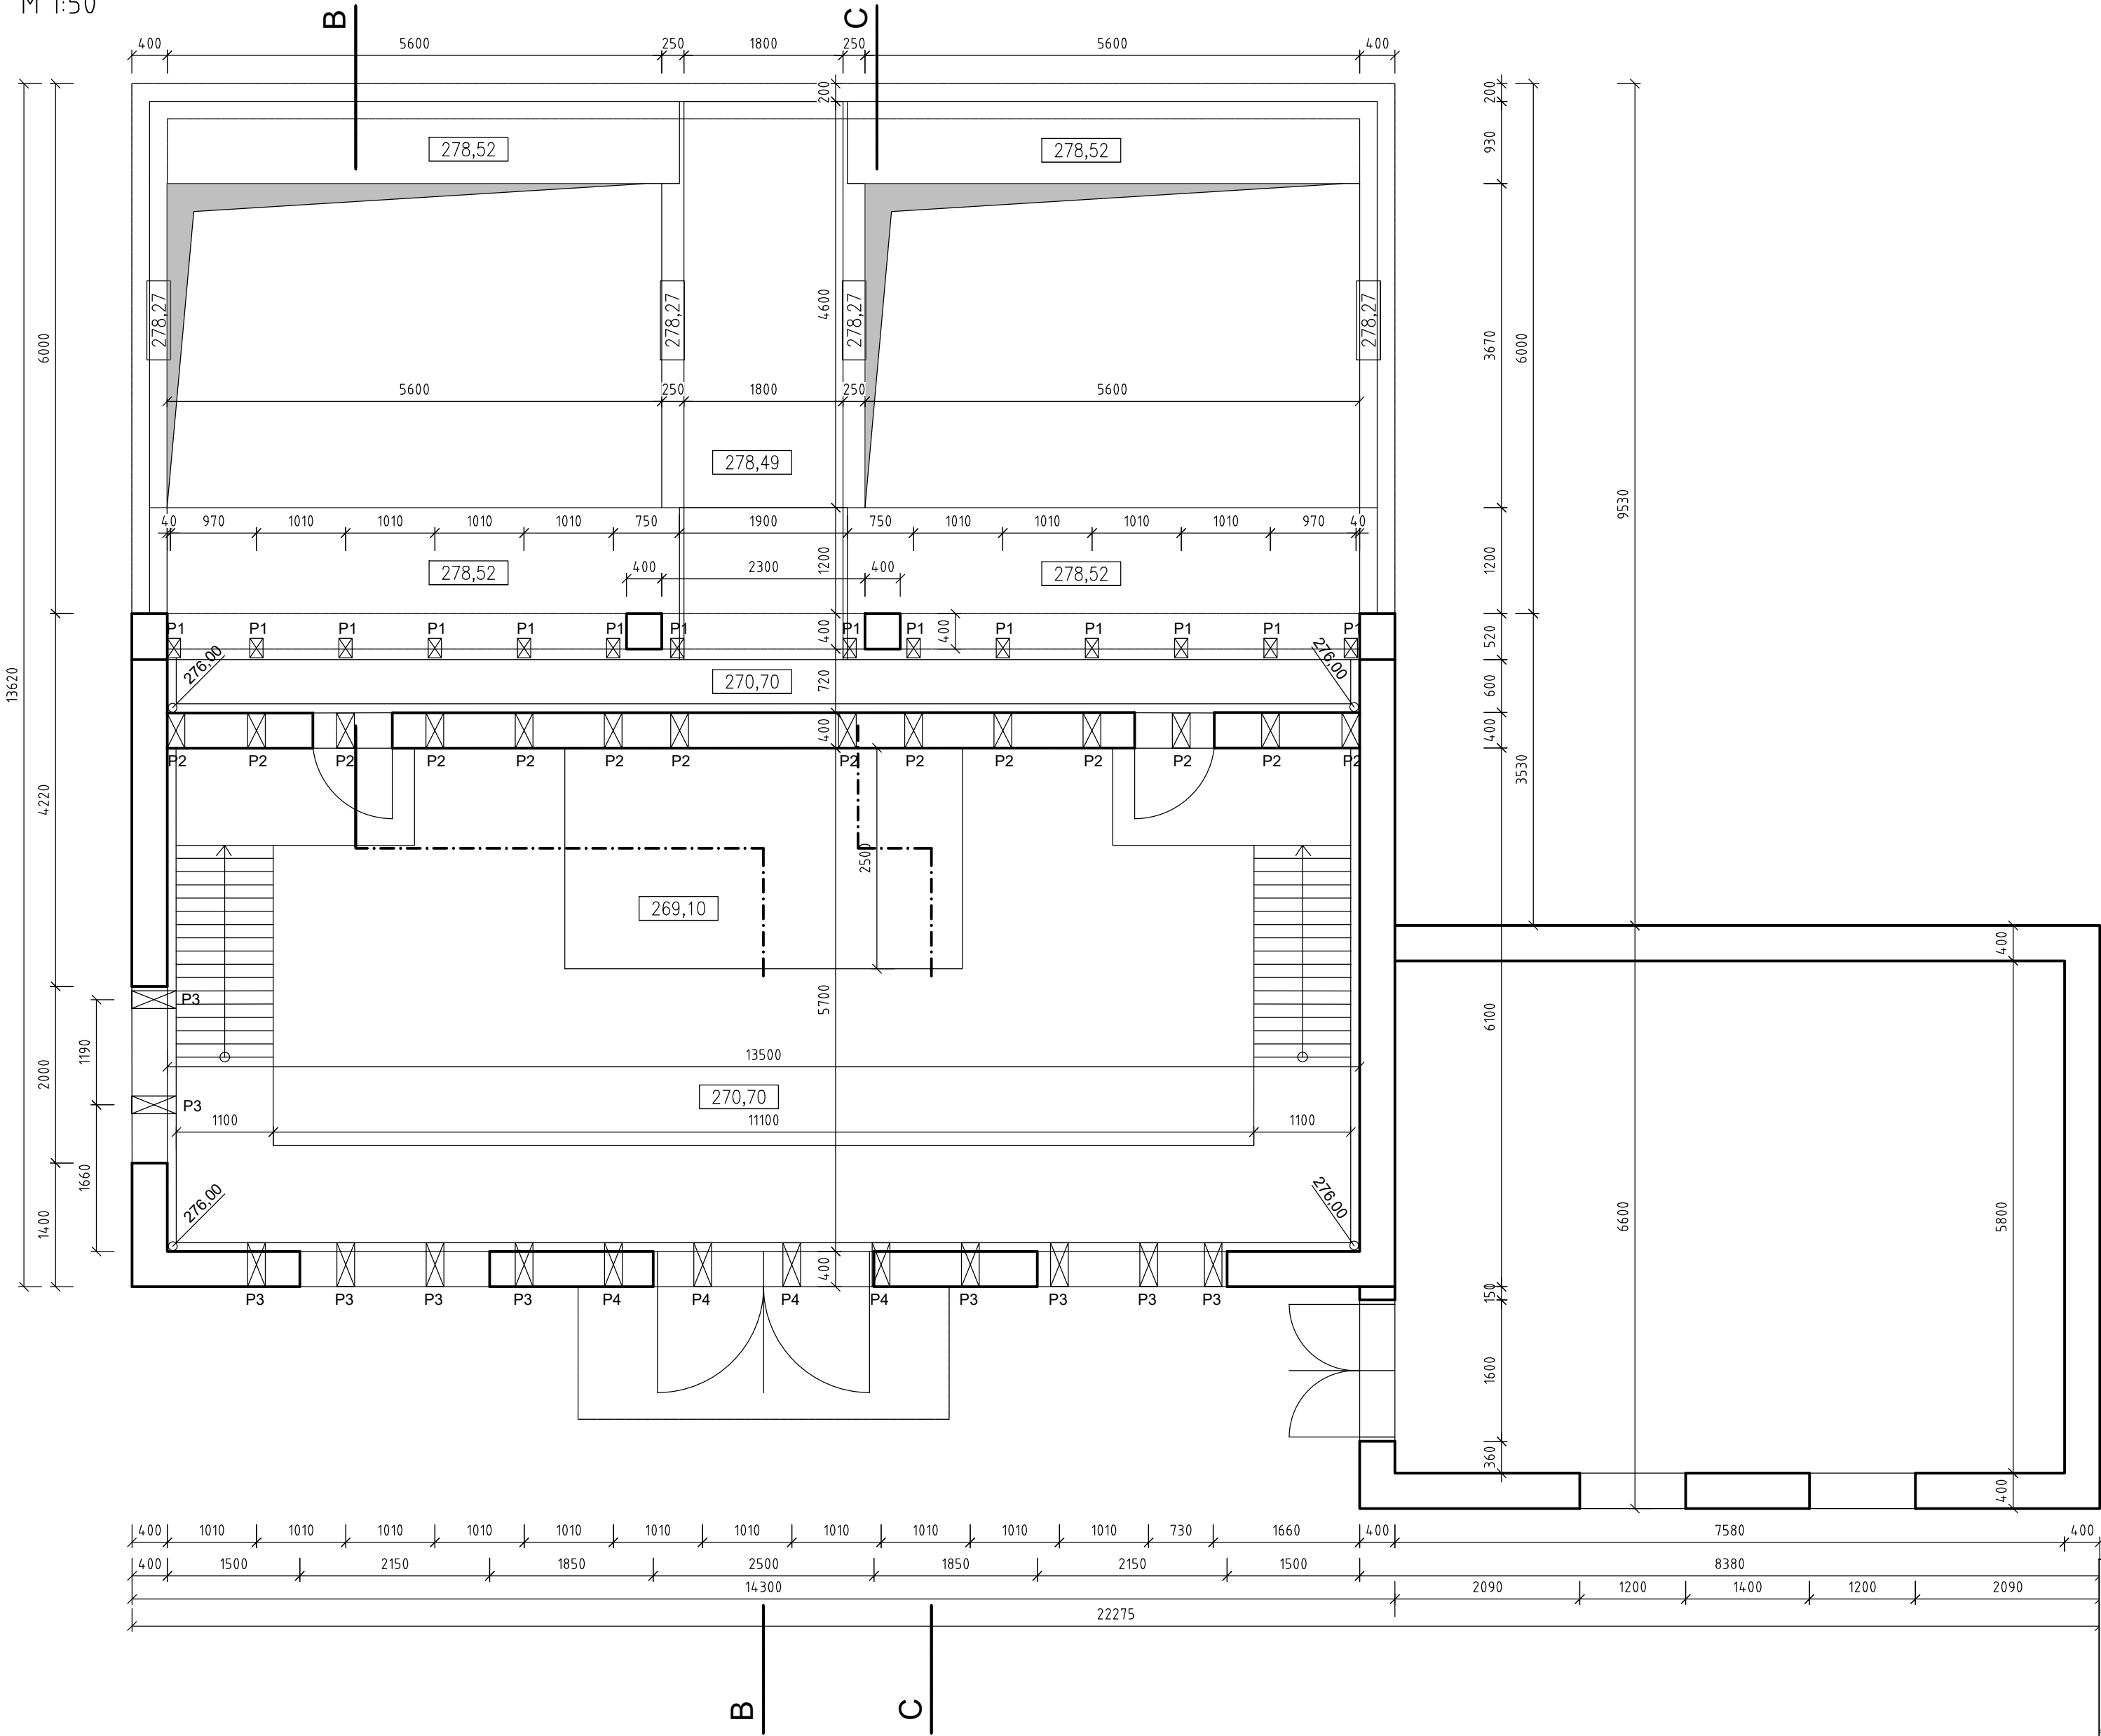

ZPRACOVATEL PROJEKTU Kucián statika s.r.o. Pardubice 17. Listopadu 236	ZPRACOVATEL DÍLČÍ ČÁSTI: Kucián statika s.r.o. Pardubice 17. Listopadu 236	02					
		01					
		REVIZE	POPIS REVIZE		DATUM REVIZE		
		ZODPOVĚDNÝ PROJEKTANT	VYPRACOVAL		KONTROLOVAL		
		Ing. Jaromír Kucián		Klára Kasalová		Ing. Jaromír Kucián	
INVESTOR Vodovody a kanalizace Pardubice, a.s.				STUPĚŇ DOKUMENTACE	--		
				ZAKÁZKOVÉ ČÍSLO	--		
STAVBA Vodojem Mikulovice				DATUM REVIZE 00	01/2023		
				FORMÁT	A2		
				MĚŘÍTKO	1:50		
				SOUBOR	-		
STAVEBNÍ OBJEKT Vodojem Mikulovice				ČÍSLO VÝKRESU			ČÍSLO PŘE
NÁZEV PŘÍLOHY STÁVAJÍCÍ STAV PŮDORYS 1.NP - ARMATURNÍ KOMORA				VOD_201_03			