


ARMATURNÍ KOMORA  
PŮDORYS NADZEMNÍ ČÁSTI  
M 1:50

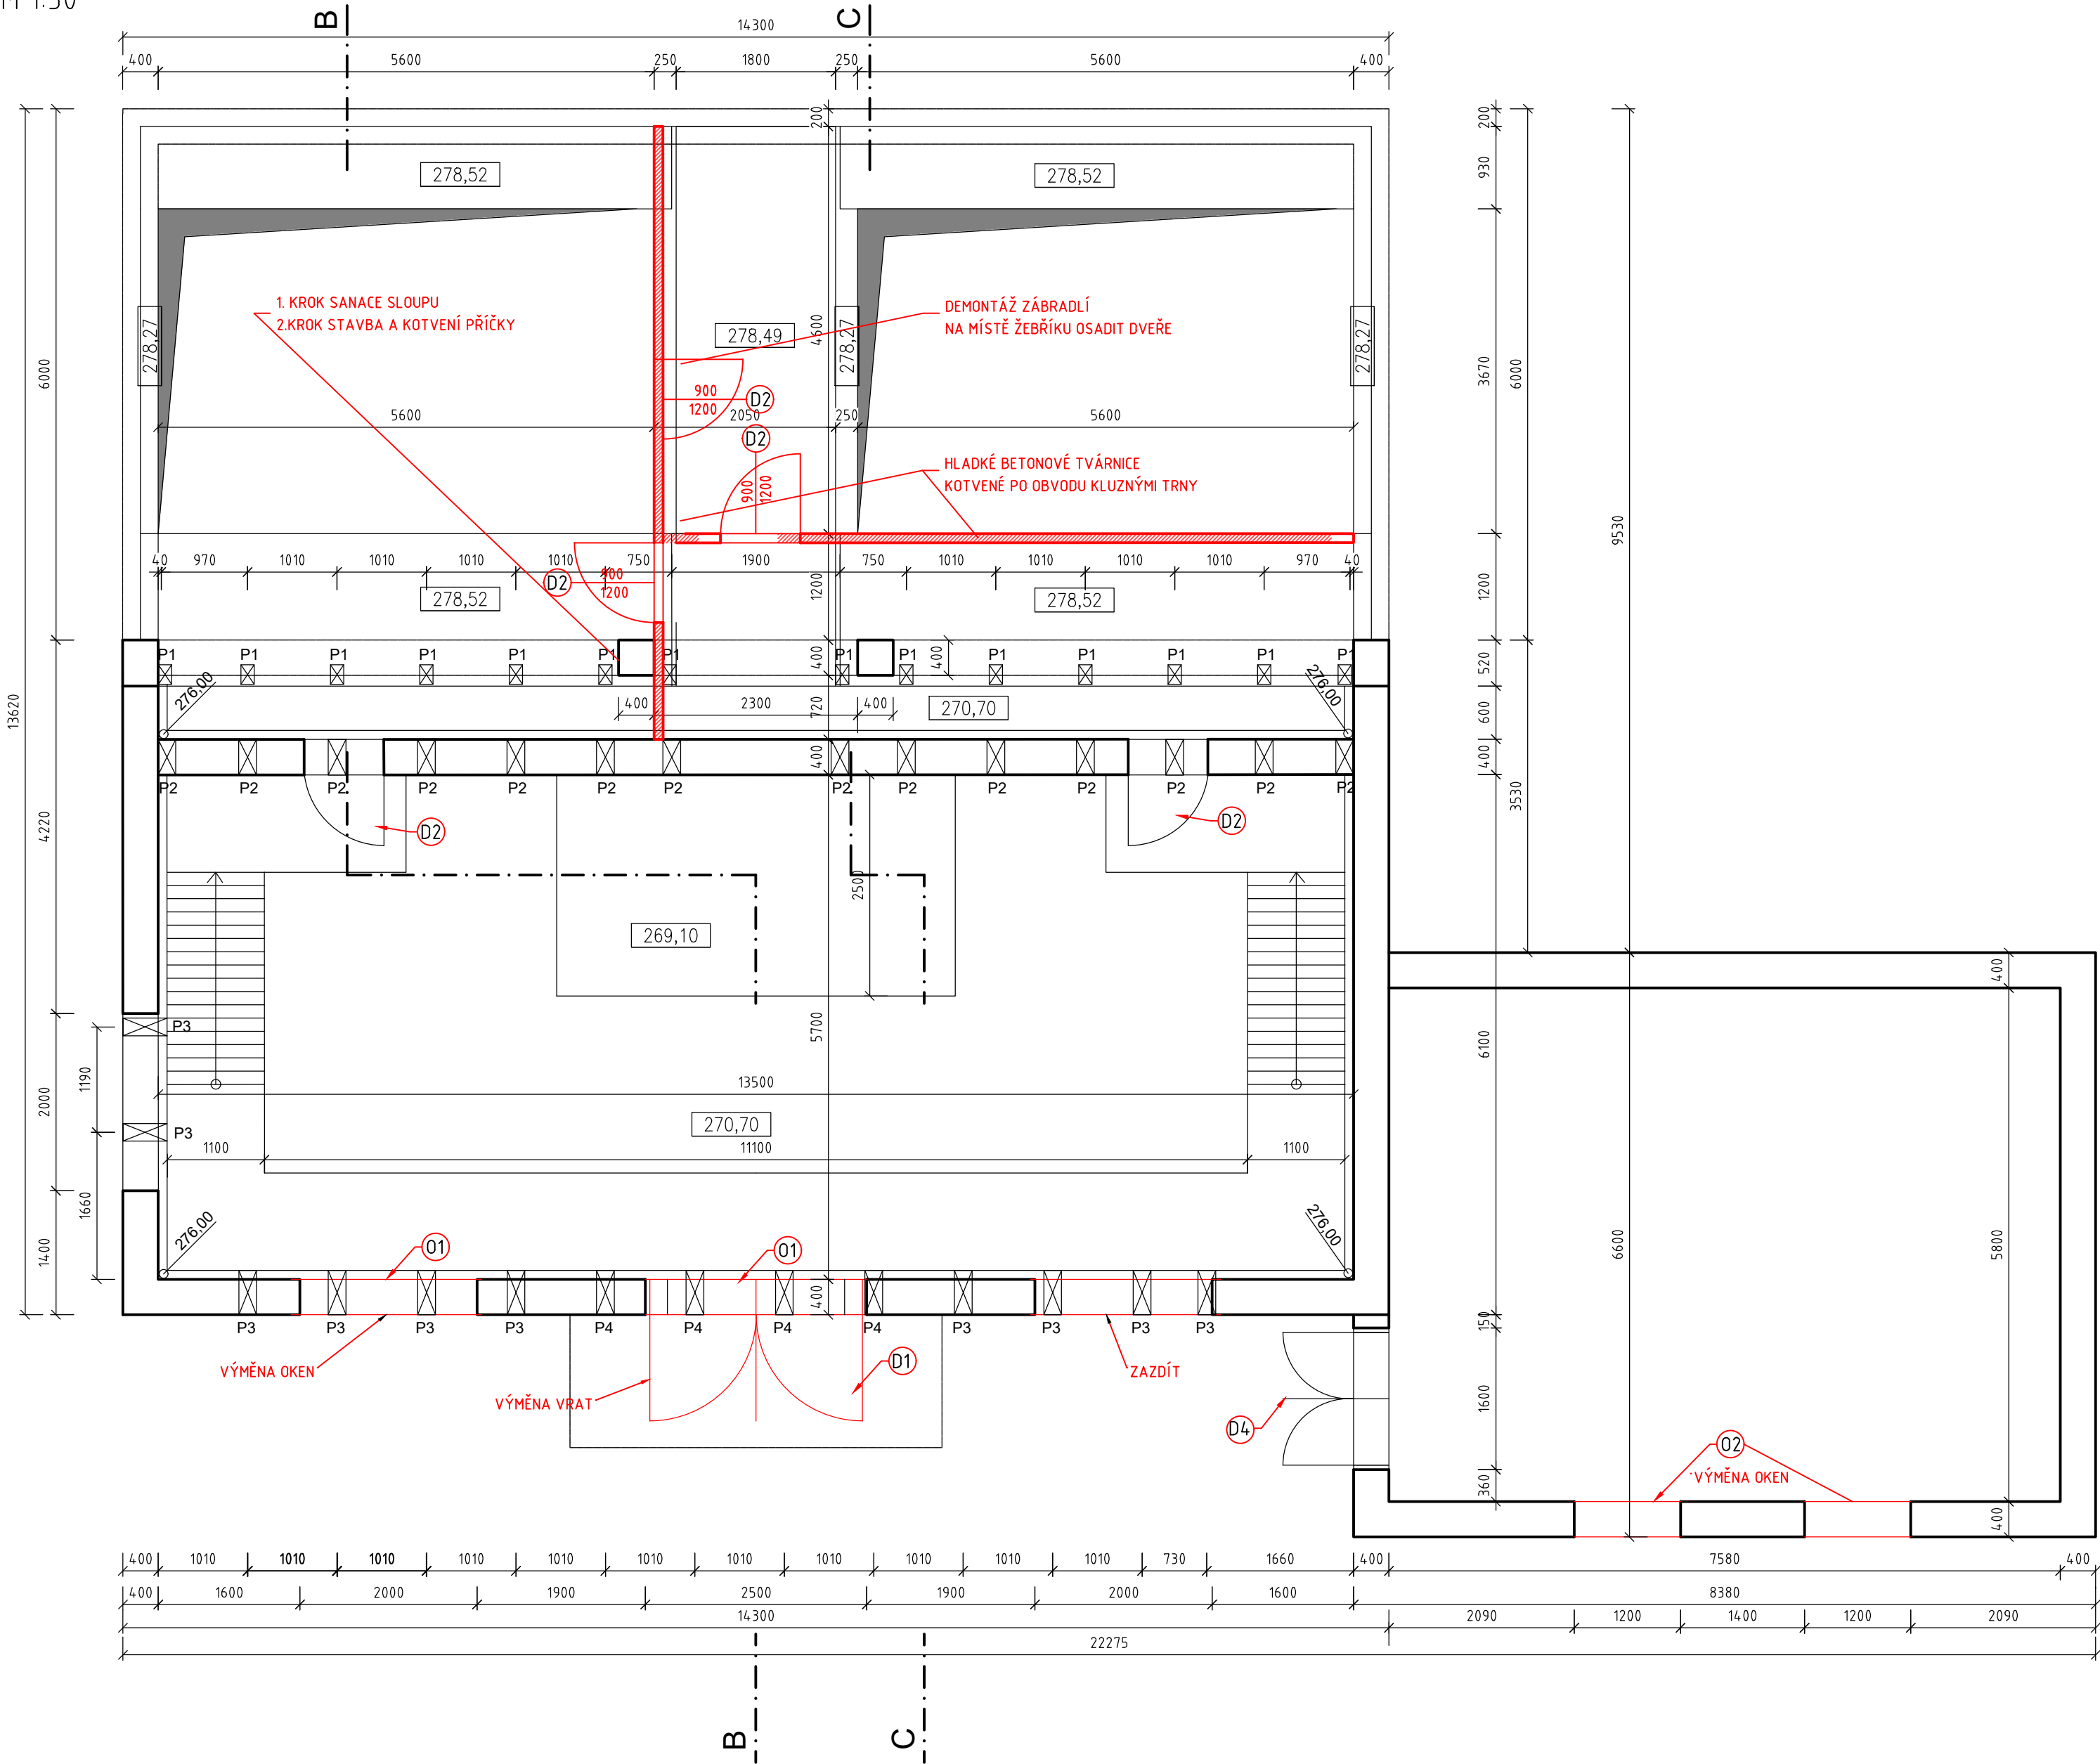

ZPRACOVATEL PROJEKTU  Kucián statika s.r.o. Pardubice 17. Listopadu 236	ZPRACOVATEL DÍLČÍ ČÁSTI:  Kucián statika s.r.o. Pardubice 17. Listopadu 236			02				
				01				
				REVIZE	POPIS REVIZE	DATUM REVIZE		
		ZODPOVĚDNÝ PROJEKTANT		VYPRACOVAL		KONTROLOVAL		
		Ing. Jaromír Kucián		Klára Kasalová		Ing. Jaromír Kucián		
INVESTOR							STUPEŇ DOKUMENTACE	--
Vodovody a kanalizace Pardubice, a.s.							ZAKÁZKOVÉ ČÍSLO	--
STAVBA							DATUM REVIZE 00	01/2023
Vodojem Mikulovice							FORMÁT	A2
							MĚŘÍTKO	1:50
							SOUBOR	-
STAVEBNÍ OBJEKT							ČÍSLO PARE	
Vodojem Mikulovice							ČÍSLO VÝKRESU	
NÁZEV PŘÍLOHY ÚPRAVY A OPRAVY PŮDORYS 1.NP - ARMATURNÍ KOMORA							VOD_201_12	