



1PP  
MĚŘ. 1:150

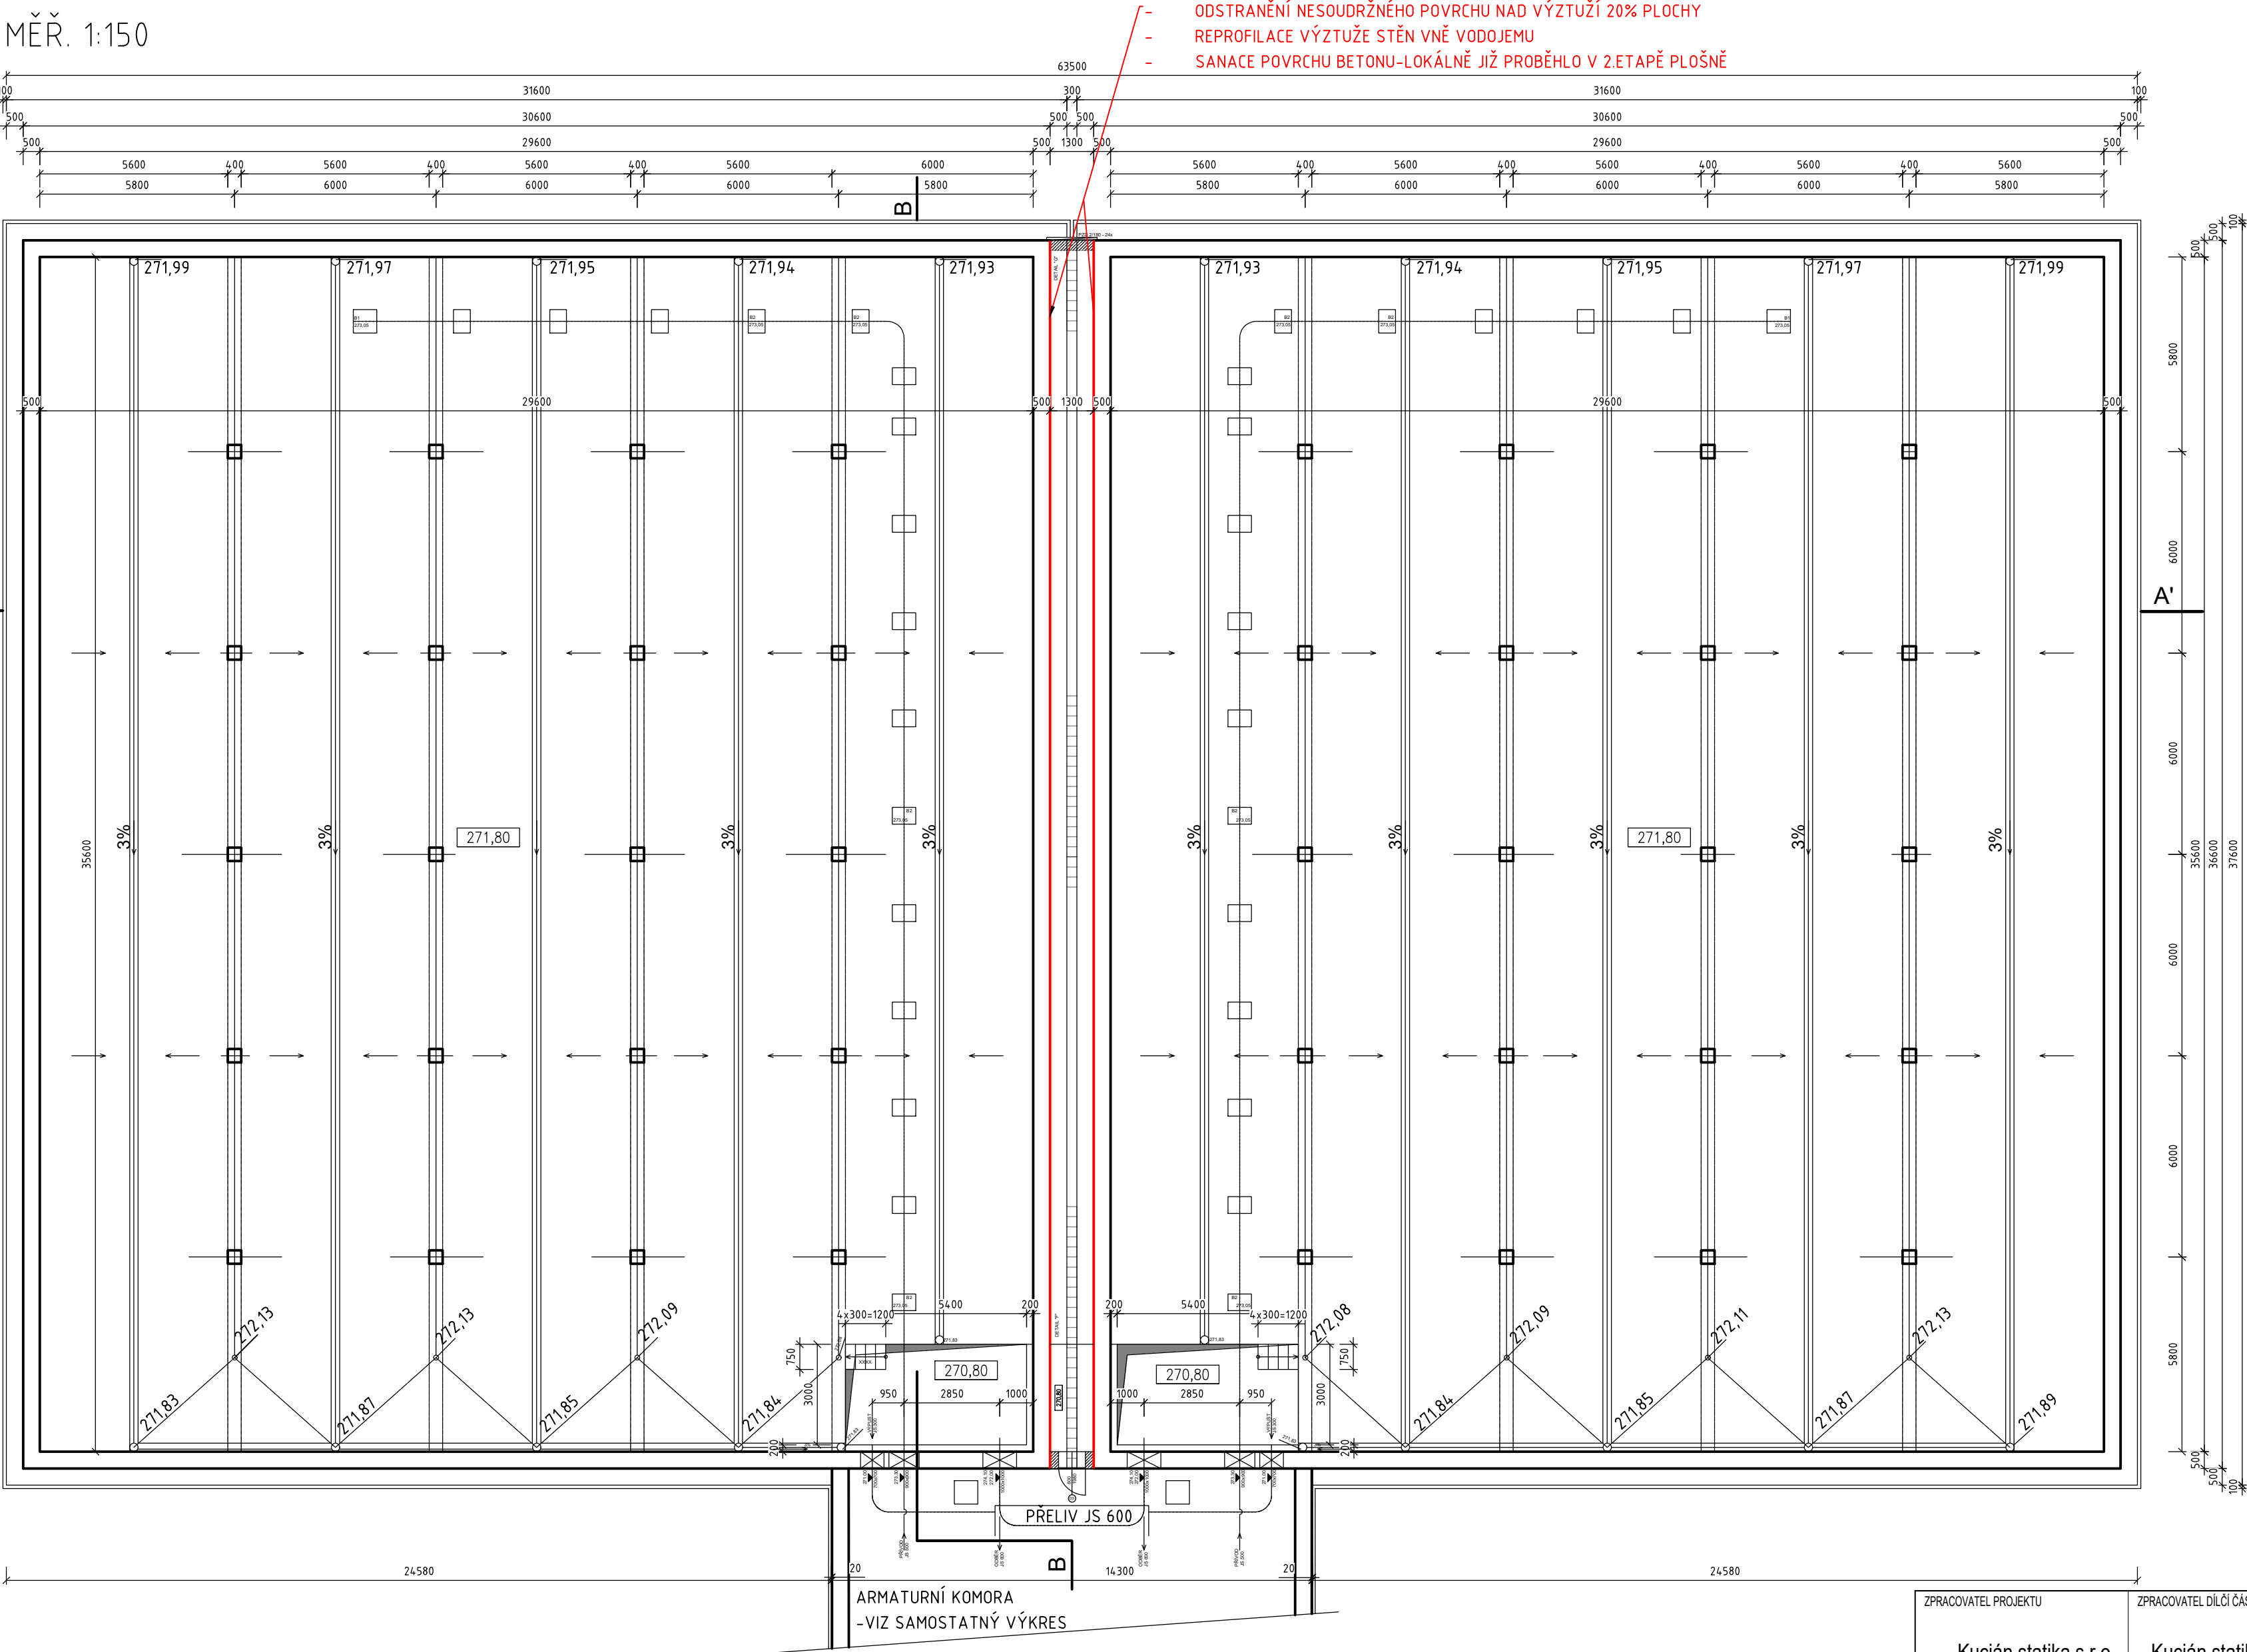

DETAIL ŽLÁBKU  
MĚŘ. 1:20

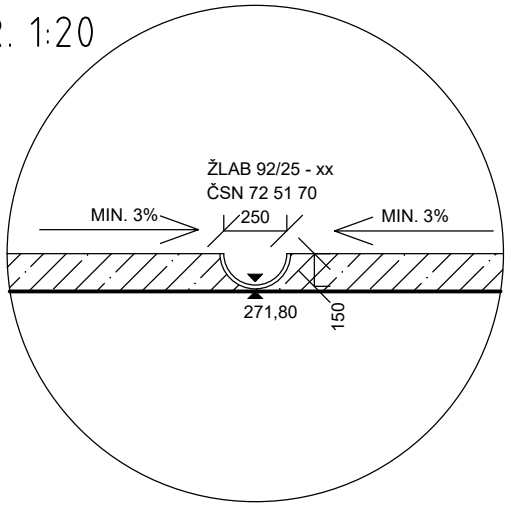

STÁVAJÍCÍ ŘEŠENÍ BEZ ÚPRAV

ZPRACOVATEL PROJEKTU  Kucián statika s.r.o. Pardubice 17. Listopadu 236	ZPRACOVATEL DÍLČÍ ČÁSTI:  Kucián statika s.r.o. Pardubice 17. Listopadu 236	02			
		01			
		REVIZE	POPIS REVIZE	DATUM REVIZE	
		ZODPOVĚDNÝ PROJEKTANT	VYPRACOVAL		KONTROLOVAL
Ing. Jaromír Kucián		Klára Kasalová		Ing. Jaromír Kucián	
INVESTOR Vodovody a kanalizace Pardubice, a.s.		STUPEŇ DOKUMENTACE		--	
		ZAKÁZKOVÉ ČÍSLO		--	
STAVBA  Vodojem Mikulovice		DATUM REVIZE 00		01/2023	
		FORMÁT		A2	
		MĚŘÍTKO		1:150	
		SOUBOR		-	
STAVEBNÍ OBJEKT Vodojem Mikulovice		ČÍSLO VÝKRESU			ČÍSLO PARÉ
NÁZEV PŘÍLOHY ÚPRAVY A OPRAVY PŮDORYS 1.PP		VOD_201_13			