


ARMATURNÍ KOMORA  
PŮDORYS PODZEMNÍ ČÁSTI  
M 1:50

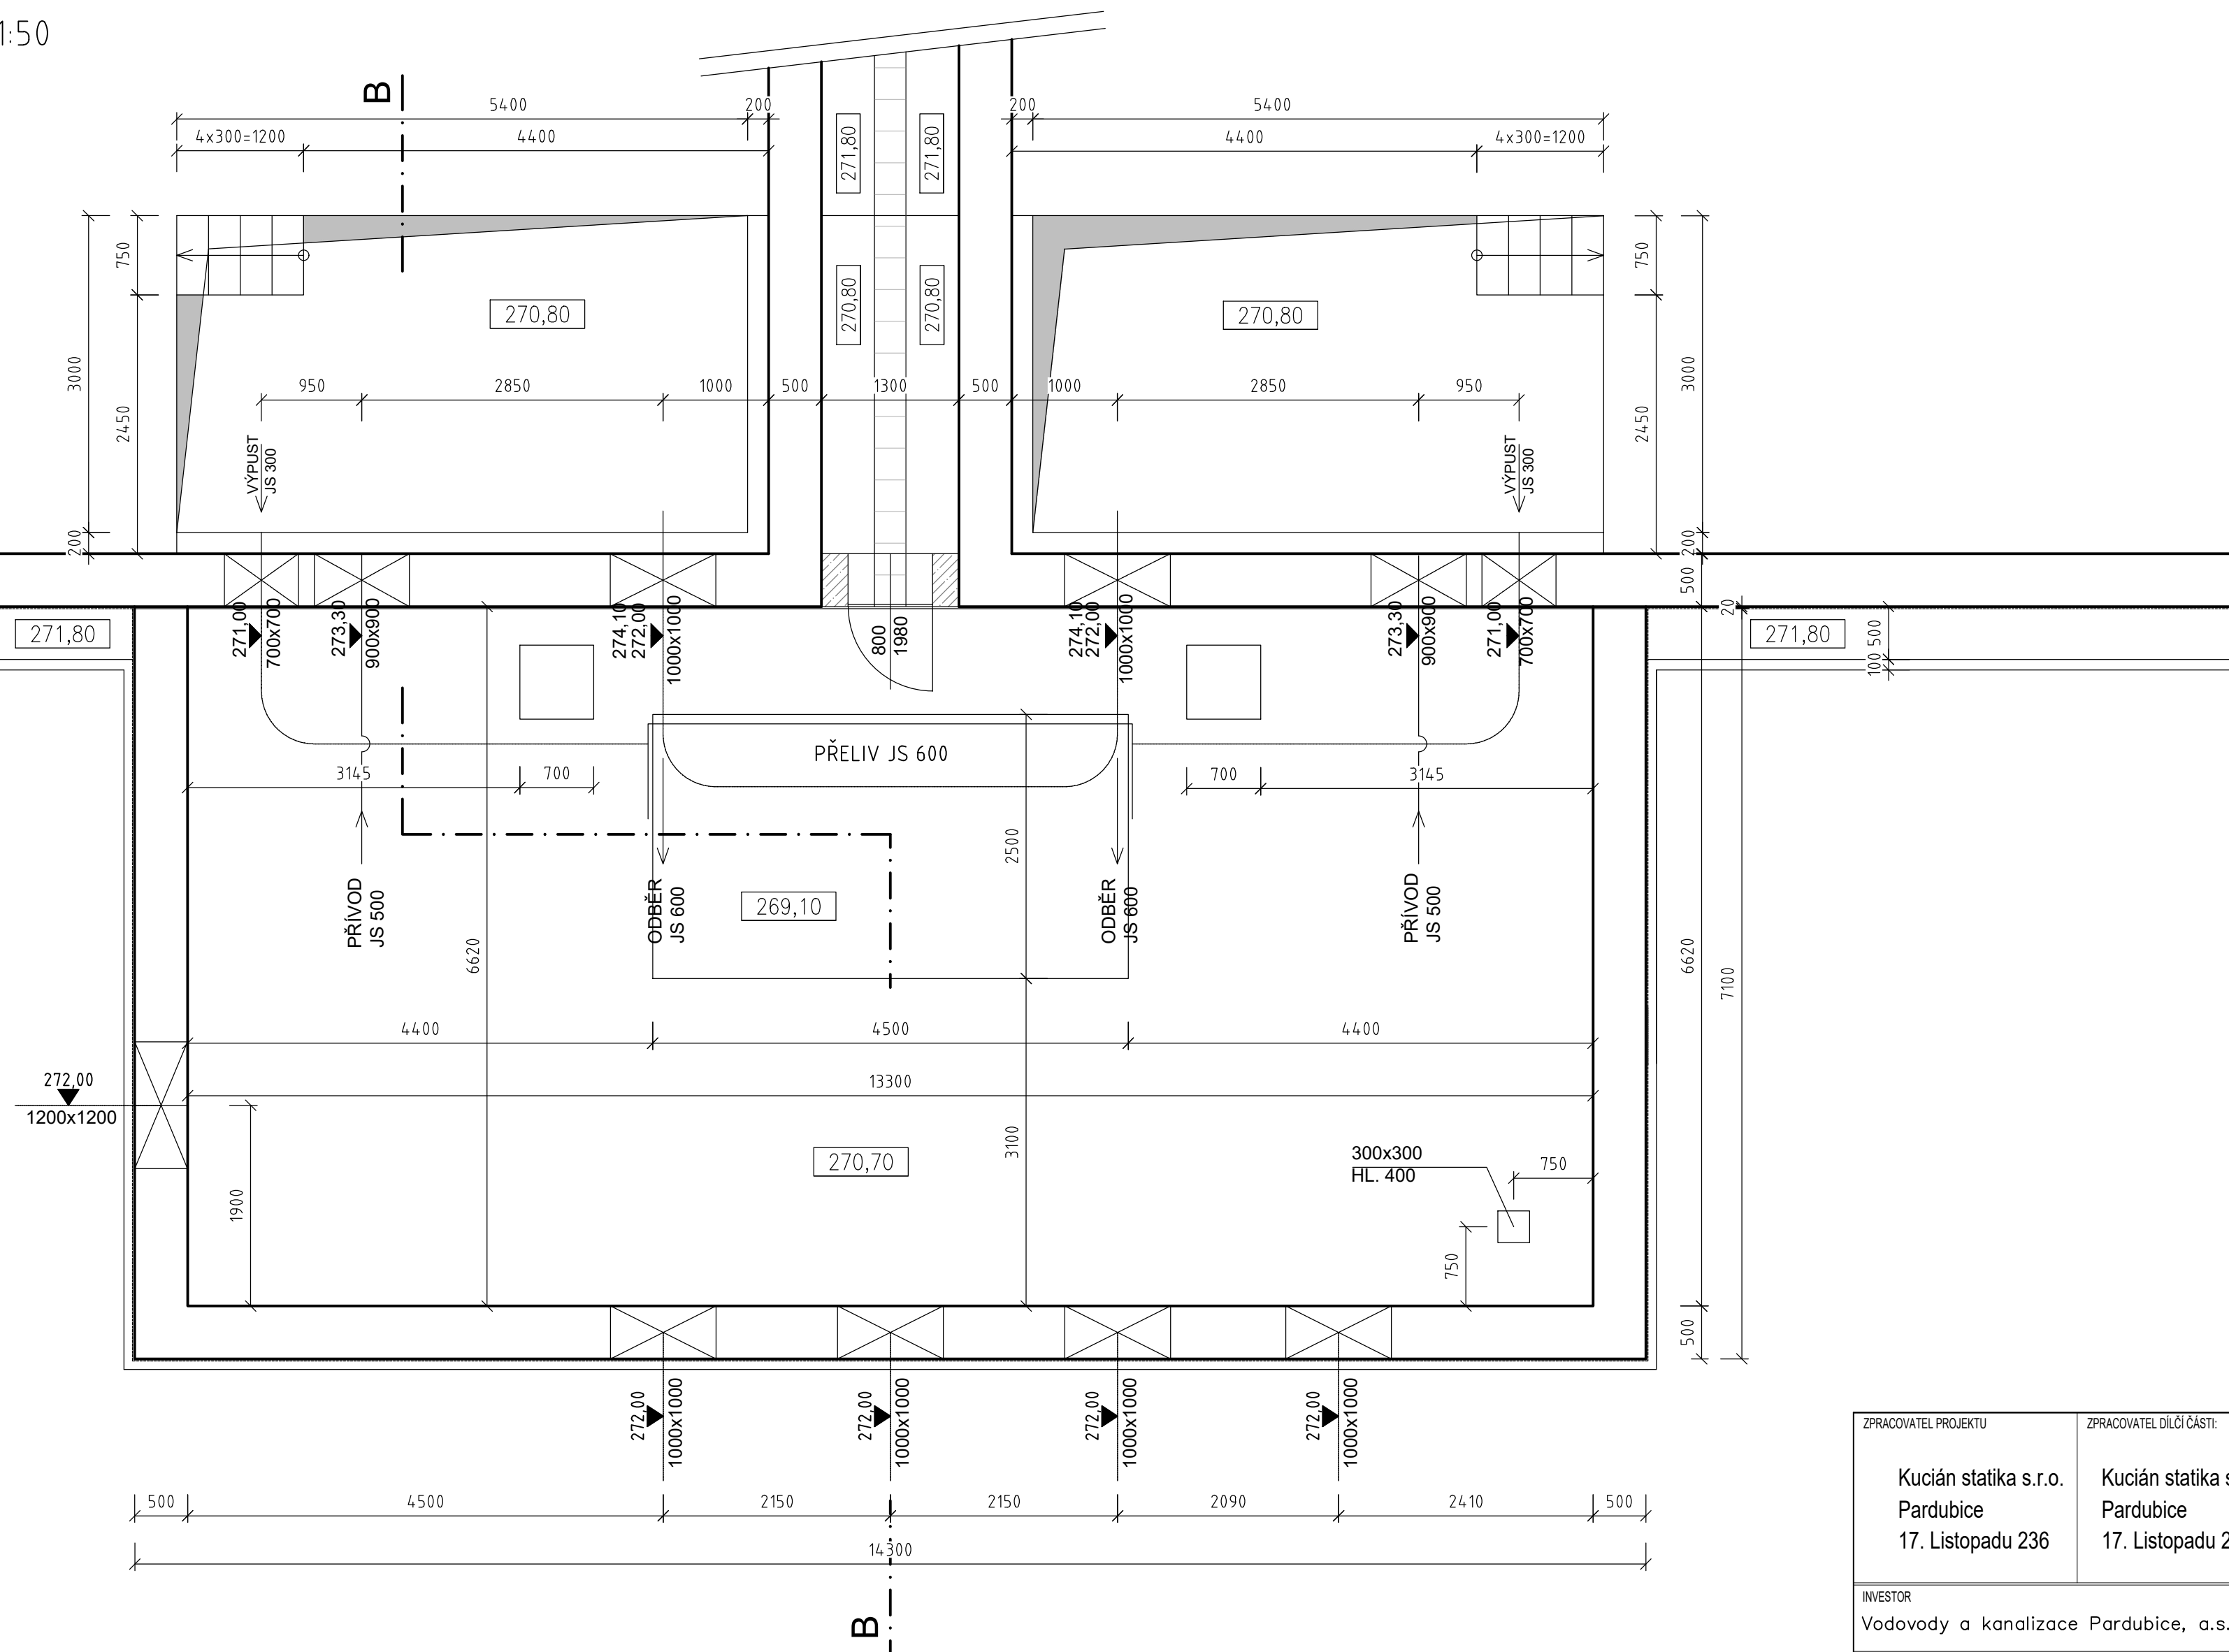

ZPRACOVATEL PROJEKTU  Kucián statika s.r.o. Pardubice 17. Listopadu 236	ZPRACOVATEL DÍLČÍ ČÁSTI:  Kucián statika s.r.o. Pardubice 17. Listopadu 236	01			
		01			
		REVIZE	POPS REVIZE		DATUM REVIZE
		ZODPOVĚDNÝ PROJEKTANT	VYPRACOVAL	KONTROLOVAL	
		Ing. Jaromír Kucián	Klára Kasalová	Ing. Jaromír Kucián	
INVESTOR  Vodovody a kanalizace Pardubice, a.s.		STUPEŇ DOKUMENTACE	--		
		ZAKÁZKOVÉ ČÍSLO	--		
STAVBA  Vodojem Mikulovice		DATUM REVIZE 00	01/2023		
		FORMÁT	A2		
		MĚŘÍTKO	1:50		
STAVEBNÍ OBJEKT  Vodojem Mikulovice		SOUBOR	-		
		ČÍSLO PÁRE			
NÁZEV PŘÍLOHY STÁVAJÍCÍ STAV PŮDORYS 1.PP - ARMATURNÍ KOMORA		ČÍSLO VÝKRESU  VOD_201_02			