


## SITUAČNÍ VÝKRES - STÁVAJÍCÍ STAV

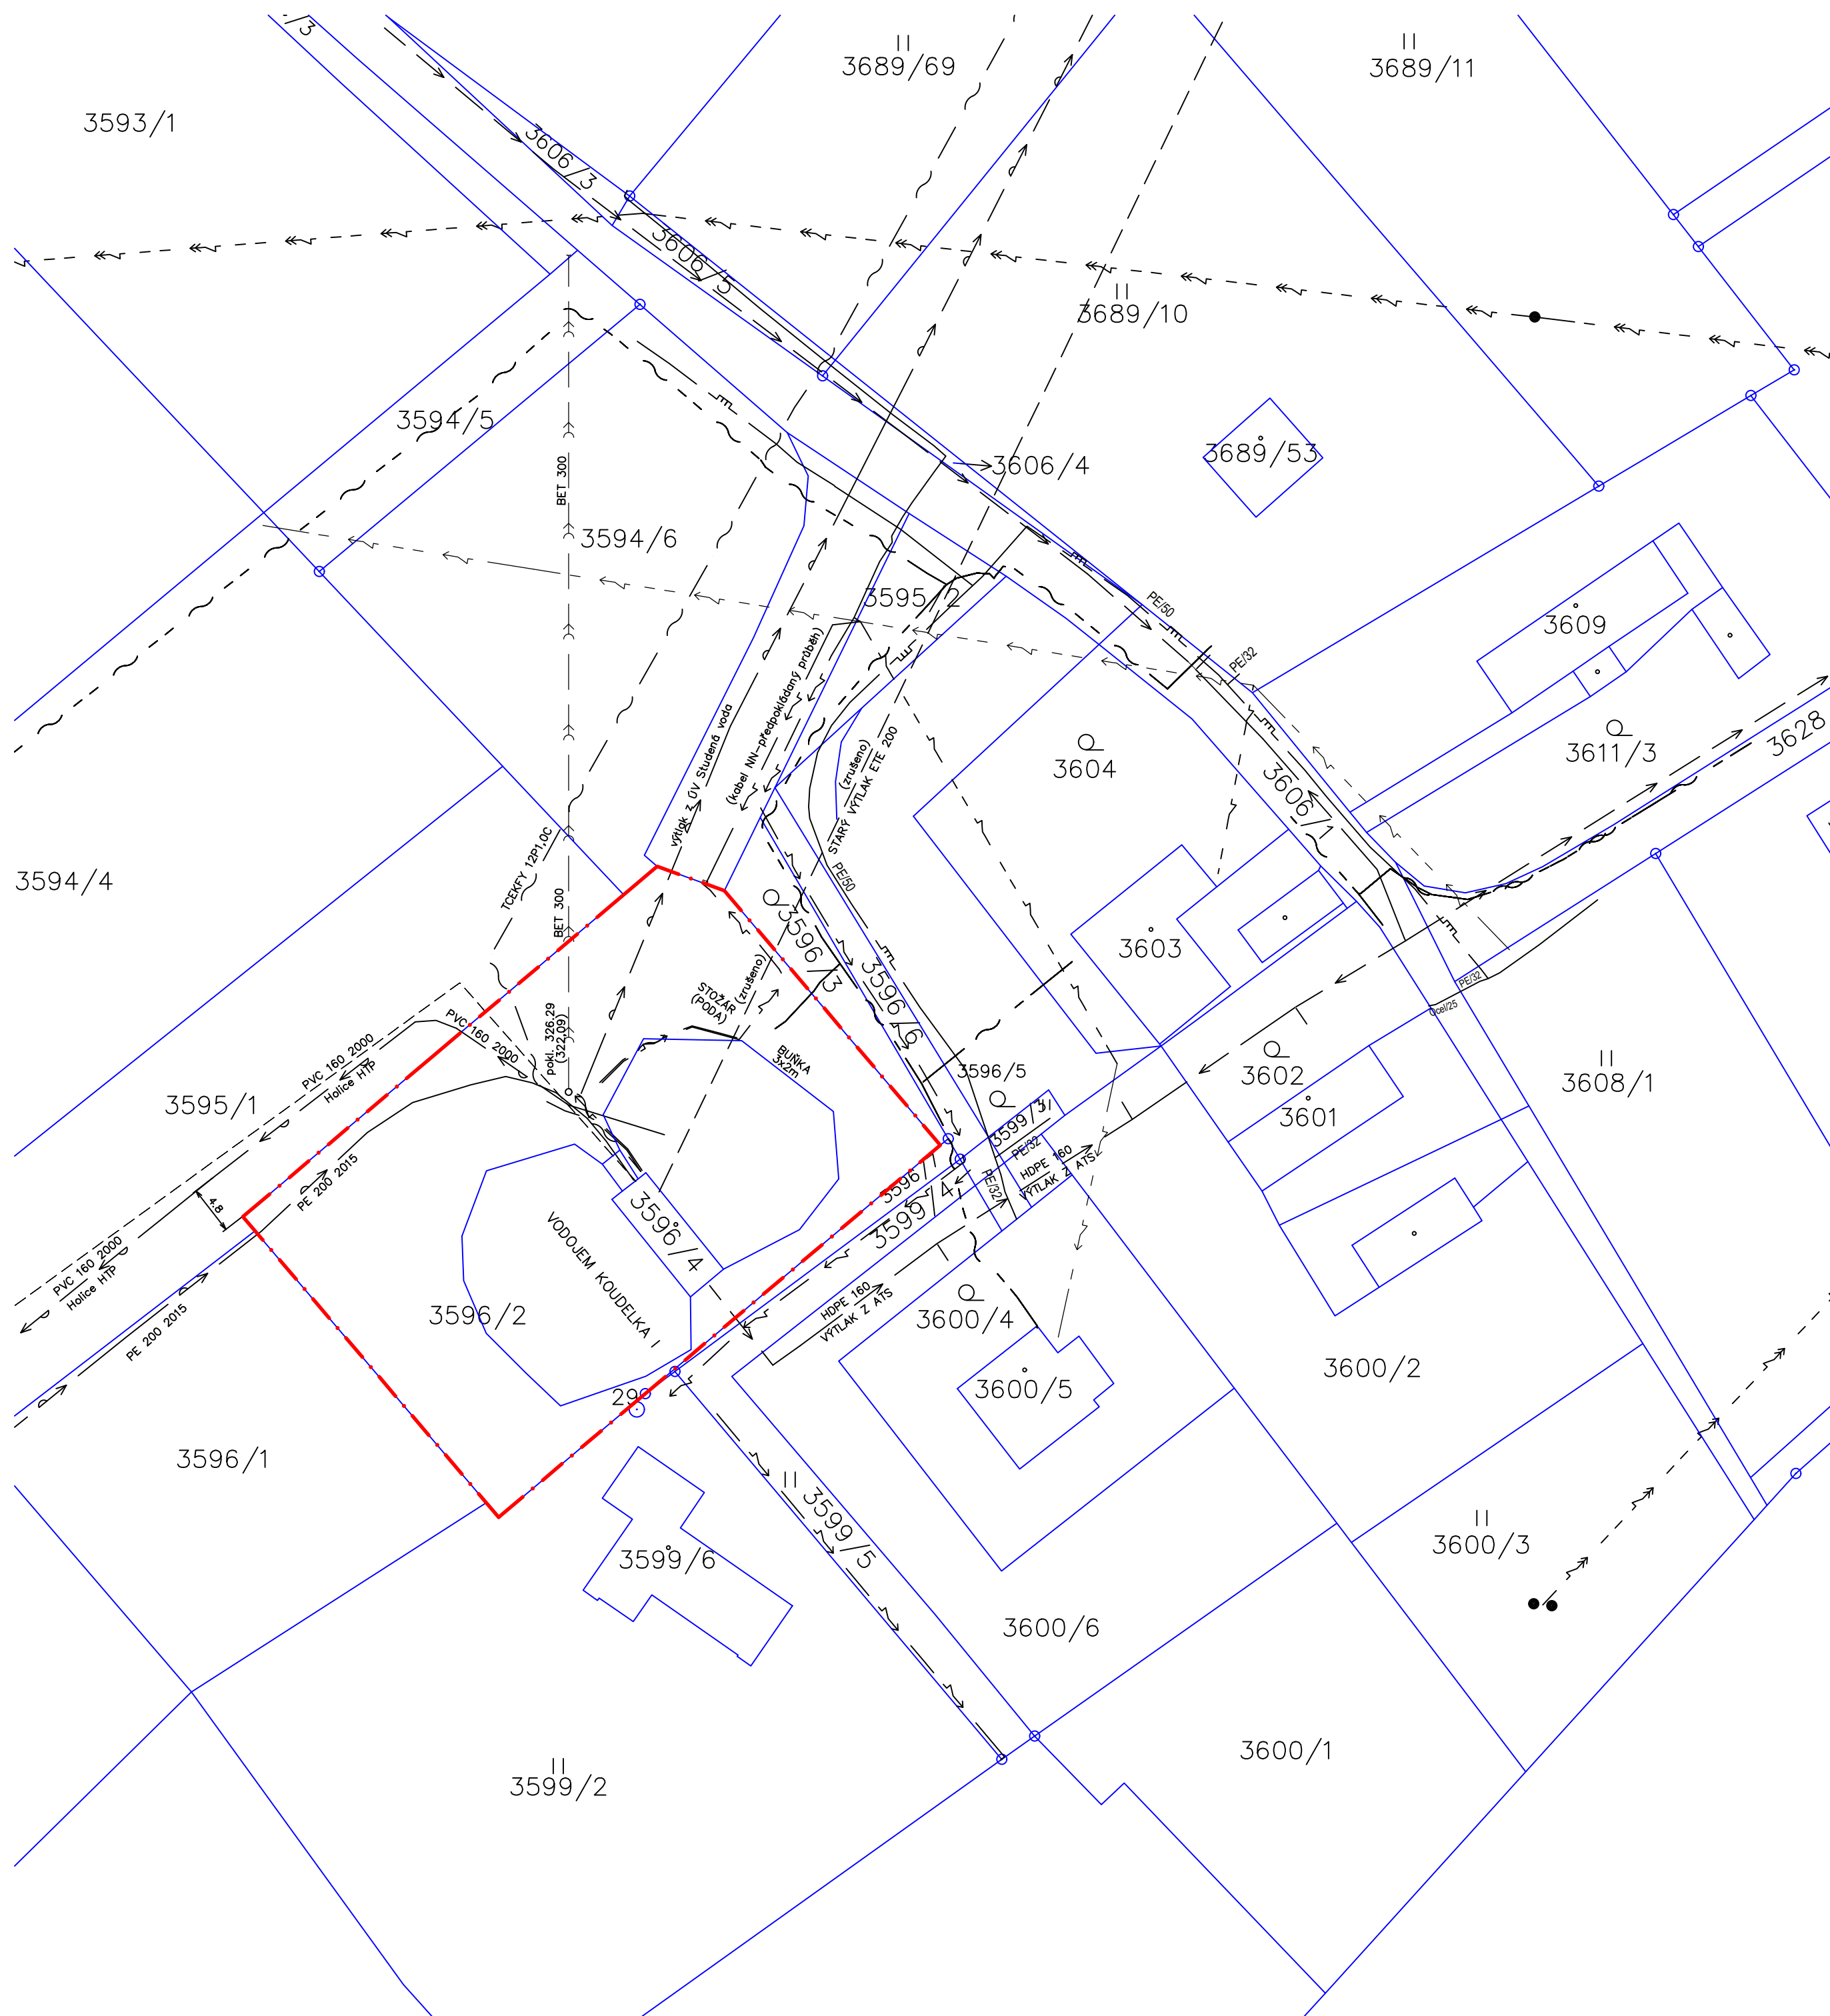

**LEGENDA :**

HRANICE POZEMKŮ DLE KN  
HRANICE ZÁJMOVÉHO ÚZEMÍ  
p.č. 3596/4, 3596/2 k.ú. Holice v Čechách

**LEGENDA STÁVAJÍCÍCH INŽENÝRSKÝCH SÍTÍ :**

ČEZ Distribuce a.s. :  
EL. VEDENÍ VN NADZEMNÍ  
EL. VEDENÍ NN NADZEMNÍ  
EL. VEDENÍ NN NADZEMNÍ IZOL.  
EL. VEDENÍ NN PODZEMNÍ


GASNET s.r.o. :  
NTL PLYN PODZEMNÍ  
STL PLYN PODZEMNÍ

CETIN a.s. :  
ZAMĚŘENÝ PRŮBĚH  
METALICKÉHO KABELU  
NEPROVOZOVANÉ SÍTĚ

VODOVODY A KANALIZACE PARDUBICE, a.s:

KANALIZACE - BET 300  
VODOVOD - PE 160 2000  
VODOVOD - PE 200 2015  
VODOVOD - HDPE 160  
(VÝTLAK Z ATS)

STARÝ VÝTLAK ETE 200  
EL. VEDENÍ NN PODZEMNÍ  
PODZEMNÍ SDĚLOVACÍ VEDENÍ

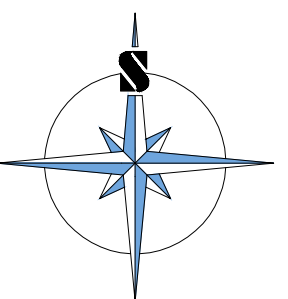

Vypracoval :	Zodp.projektant :	Hlavní projektant :
ING. TEPLÝ	ING. TEPLÝ	ING. TEPLÝ
Země : ČR	Obec : HOLICE	
Investor : Vodovody a kanalizace Pardubice, a.s., Teplého 2014, 530 02 Pardubice		
Akce : <b>OPRAVA VDJ KOUDELKA I. p.č. 3596/4, 3596/2, k.ú. Holice v Čechách Holice</b>		
Objekt :		
Obsah : <b>C. SITUAČNÍ VÝKRESY</b>		
<b>SITUAČNÍ VÝKRES - STÁVAJÍCÍ STAV</b>		

**BKN** spol. s r.o.  
Vladislavova 29/I  
566 01 Vysoké Mýto  
Tel: 465424472, 465424170  
Fax: 465424171  
bkn@bkn.cz [www.bkn.cz](http://www.bkn.cz)

Stupeň :	DPS
Datum :	06/2022
Zak.číslo :	6119/21
Měřítko :	Příloha : 1:500 <b>C.4</b>