



ŘEZ A-A - NOVÝ STAV

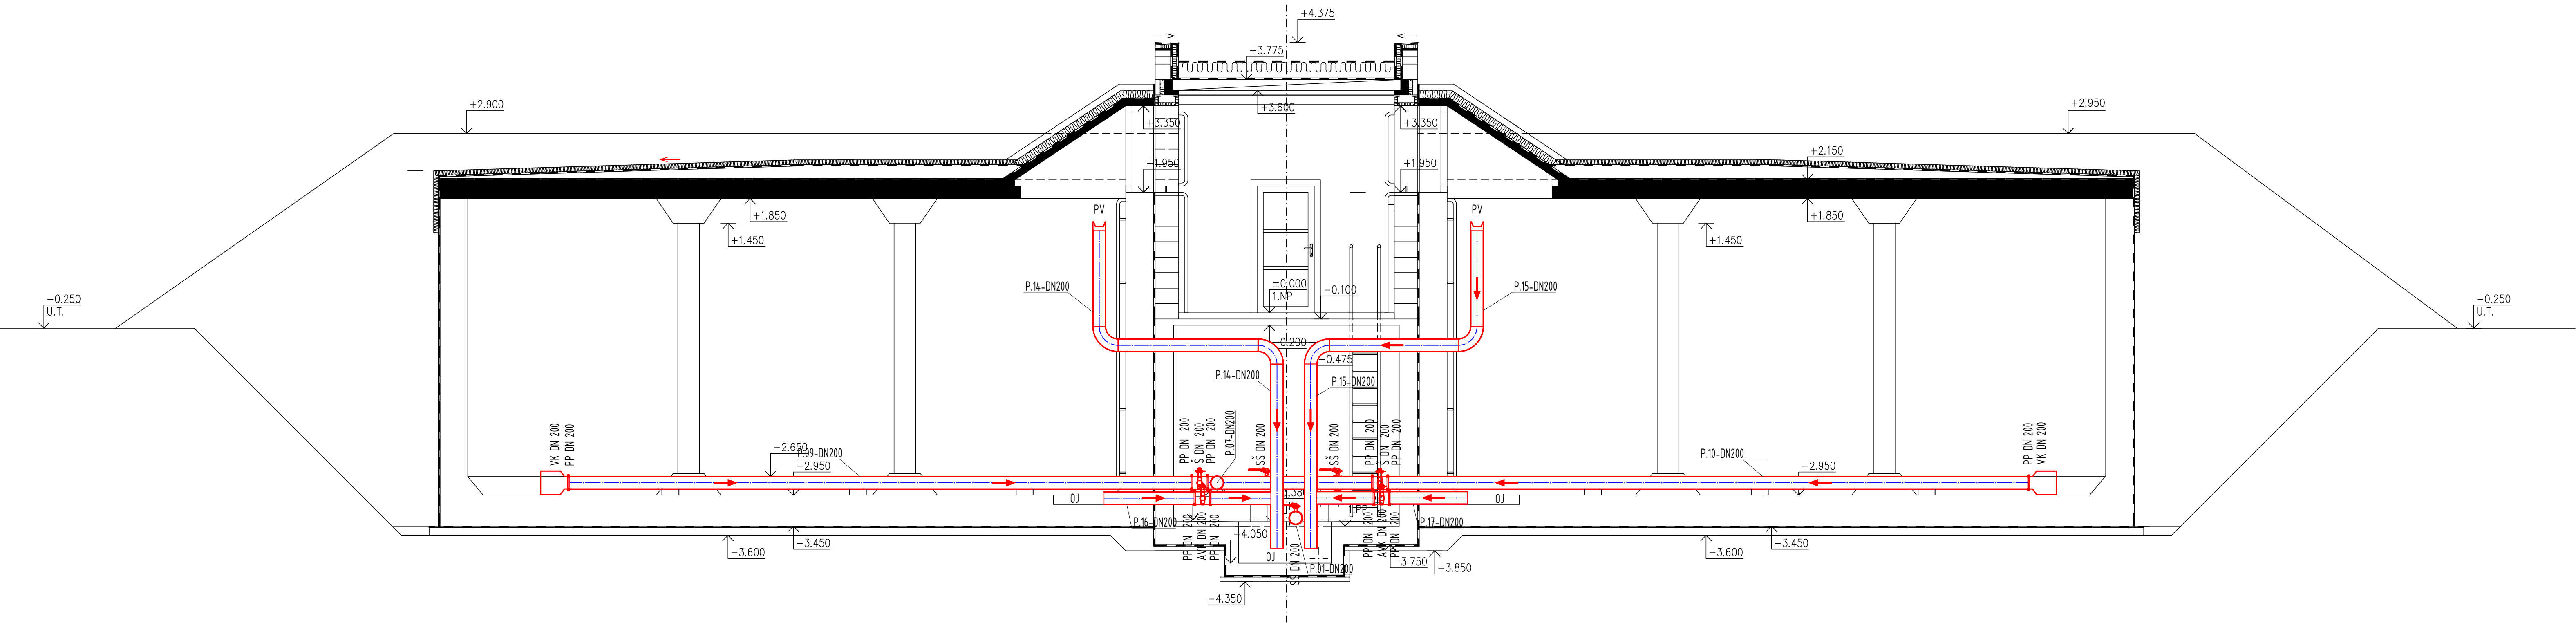


LEGENDA STROJŮ A ZAŘÍZENÍ

PM1	PRŮTOKOMĚR
AVK	PÁKOVÝ UZÁVĚR
TN	TLAKOVÁ NÁDOBA
Č1	ČERPADLO-1
Č2	ČERPADLO-2
PM2	PRŮTOKOMĚR
Š	ŠOUPĚ
PV	PŘELIVNÝ VTKO
VK	VTOKOVÝ KOŠ
OJ	ODTOKOVÁ JÍMKA
PM3	PRŮTOKOMĚR
SŠ	SERVOŠOUPĚ
HS	HLADINOVÁ SONDA
PH	MĚŘENÍ PH
MCL	MĚŘENÍ CHLORU
MT	MĚŘENÍ TLAKU
OV	ODTOKOVÁ VPUST
ATS	AUTOMATICKÁ TLAKOVÁ STANICE
PS	PLOVÁKOVÁ SONDA (PROTI ZATOPENÍ)
OK	ODBĚRNÝ (VZORKOVACÍ) KOHOUT
PP	PŘÍRUBA PLOCHÁ NEREZ
PZ	PŘÍRUBA ZÁVITOVÁ NEREZ
R	REDUKCE NEREZ
RE	REDUKCE NEREZ EXENTRICKÁ
ZS	ZAKUSOVACÍ SPOJKA PŘÍRUBA-HRDLO

ŘEZ C-C - NOVÝ STAV

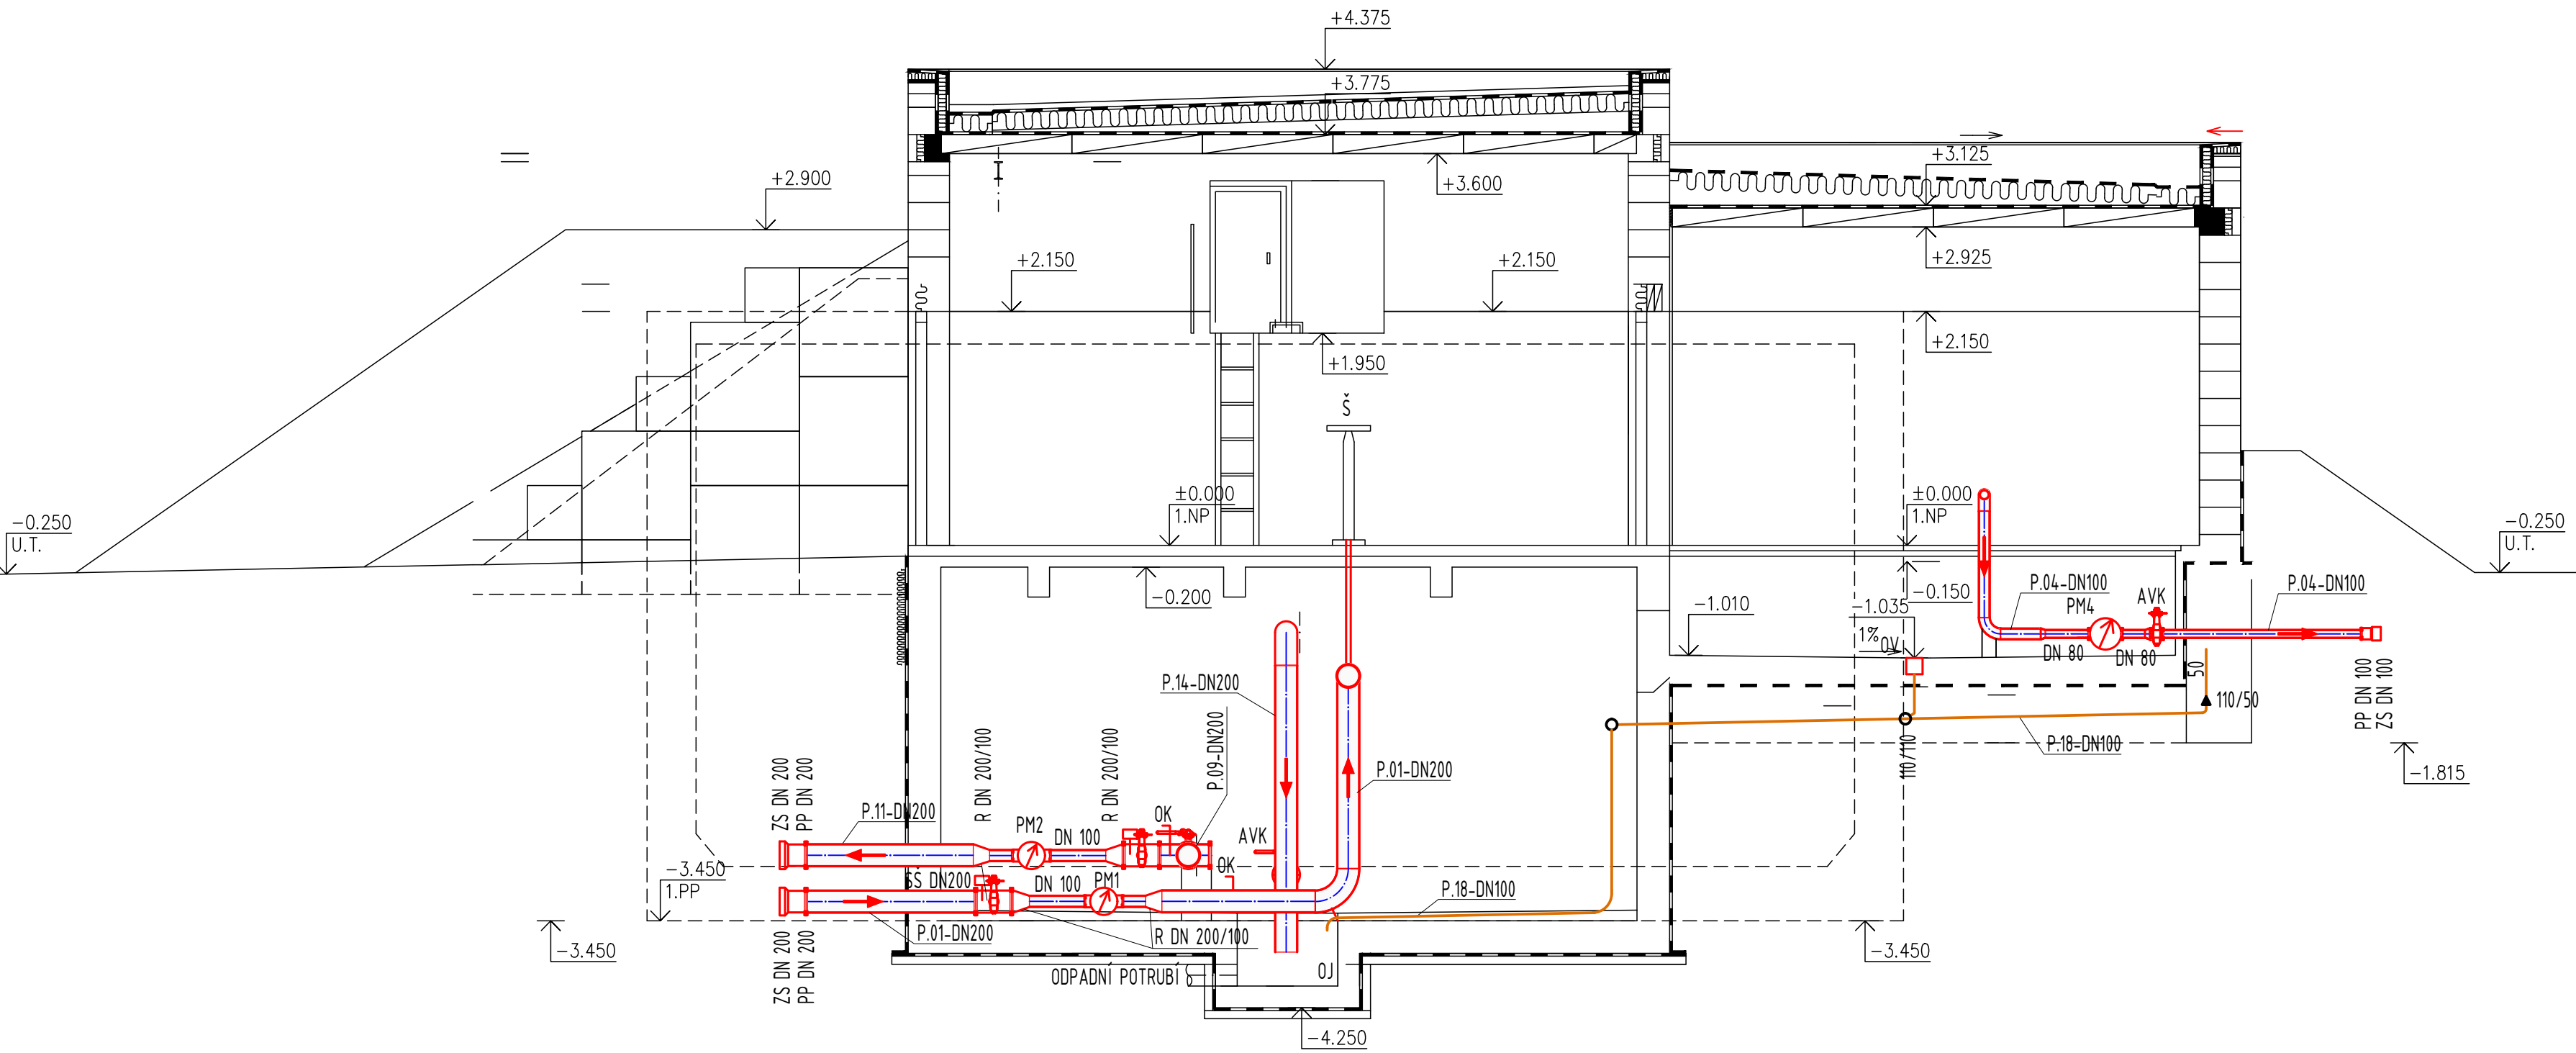

ŘEZ D-D - NOVÝ STAV

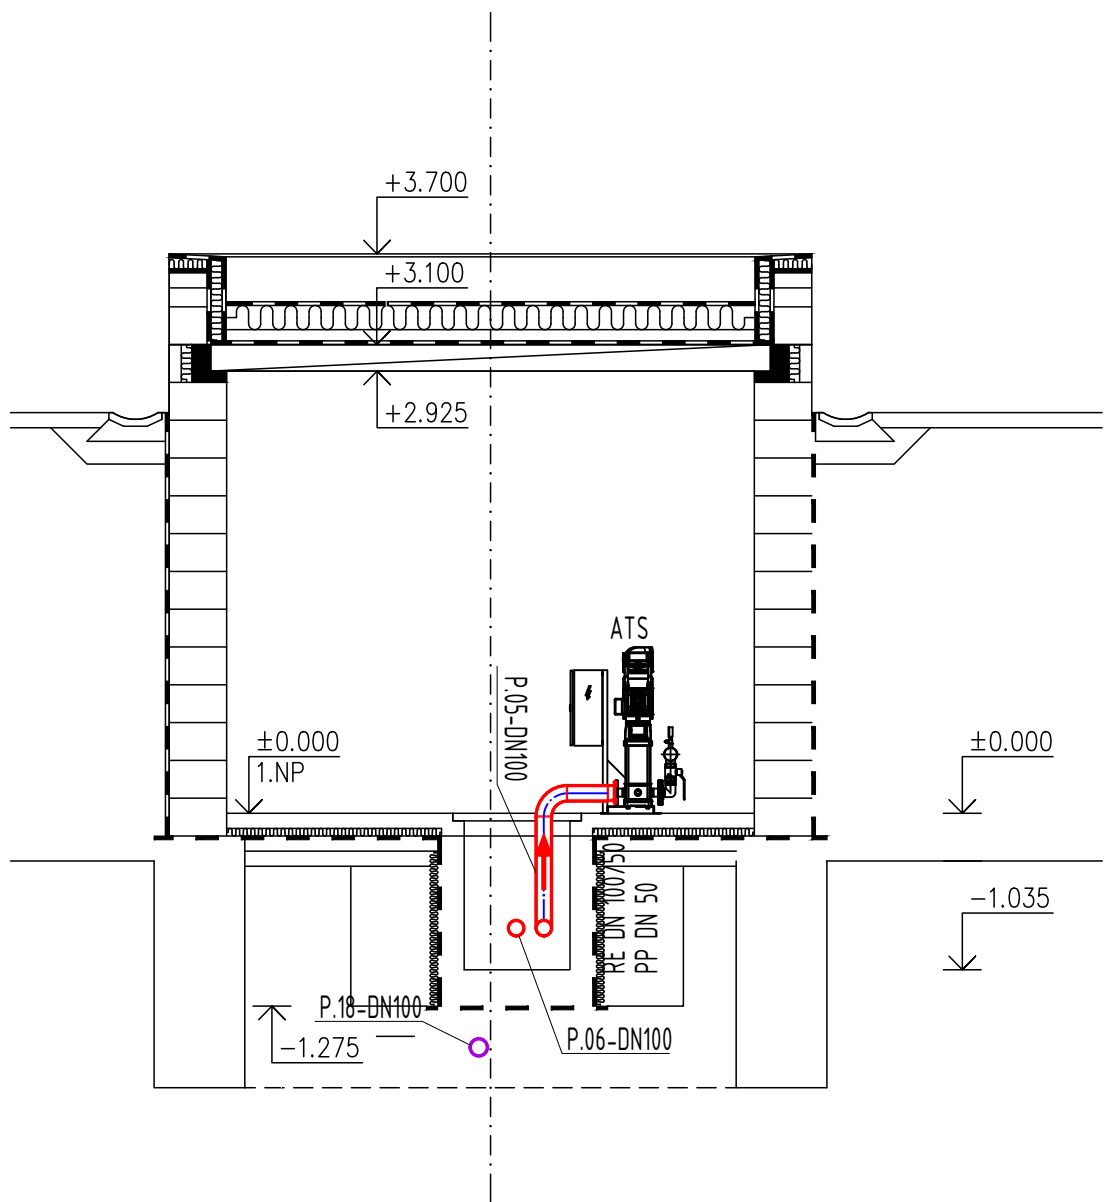

LEGENDA POTRUBÍ

P.01	DN 200 NÁTOK VODY DO VODOJEMU
P.02	DN 200 NÁTOK DO NÁDRŽE 002
P.03	DN 200 NÁTOK DO NÁDRŽE 003
P.04	DN 100 ODTOK-1 DO SPOTŘEBIŠTĚ
P.05	DN 100 NÁTOK NA ČERPADLO Č1
P.06	DN 100 NÁTOK NA ČERPADLO Č2
P.07	DN 200 NÁTOK K ROZDĚLOVACÍ-SPOTŘEBIŠTĚ-1
P.09	DN 200 ODTOKOVÉ POTRUBÍ NÁDRŽE-002
P.10	DN 200 ODTOKOVÉ POTRUBÍ NÁDRŽE-003
P.11	DN 200 ODTOK-2 DO SPOTŘEBIŠTĚ
P.12	DN 200 ODTOK-3 DO SPOTŘEBIŠTĚ
P.14	DN 200 POTRUBÍ BEZPEČNOSTNÍHO PŘEPADU
P.15	DN 200 POTRUBÍ BEZPEČNOSTNÍHO PŘEPADU
P.16	DN 200 POTRUBÍ PRO VYPUŠTĚNÍ NÁDRŽE-002
P.17	DN 200 POTRUBÍ PRO VYPUŠTĚNÍ NÁDRŽE-003
P.18	DN 100 POTRUBÍ ODPADNÍ Z ODTOKOVÉ VPUSTI

Vypracoval : T. KŘEPELKA	Zodp.projektant : ING. TEPLÝ	Hlavní projektant : ING. TEPLÝ	BKN spol. s r.o. Vladislavova 29/ 566 01 Vysoké Mýto Tel: 465424472, 465424170 Fax: 465424171 bkn@bkn.cz www.bkn.cz
Země : ČR	Obec : HOLICE		
Investor : Vodohodby a kanalizace Pardubice, a.s., Tepelná 2014, 530 02 Pardubice			
Akce : OPRAVA VDJ KOUDELKA I. p.č. 3596/4, 3596/2, k.ú. Holice v Čechách			
Objekt : PS 01 STROJNĚTECHNOLOGICKÁ ČÁST			
Obsah : ŘEZ A-A, B-B, C-C			
Stupeň : DPS	Datum : 01.2022		
	Zakázka : 611021		
	Měřítko : 1:50	Příloha : D.7.4	