



TECHNOLOGICKÉ SCHÉMA

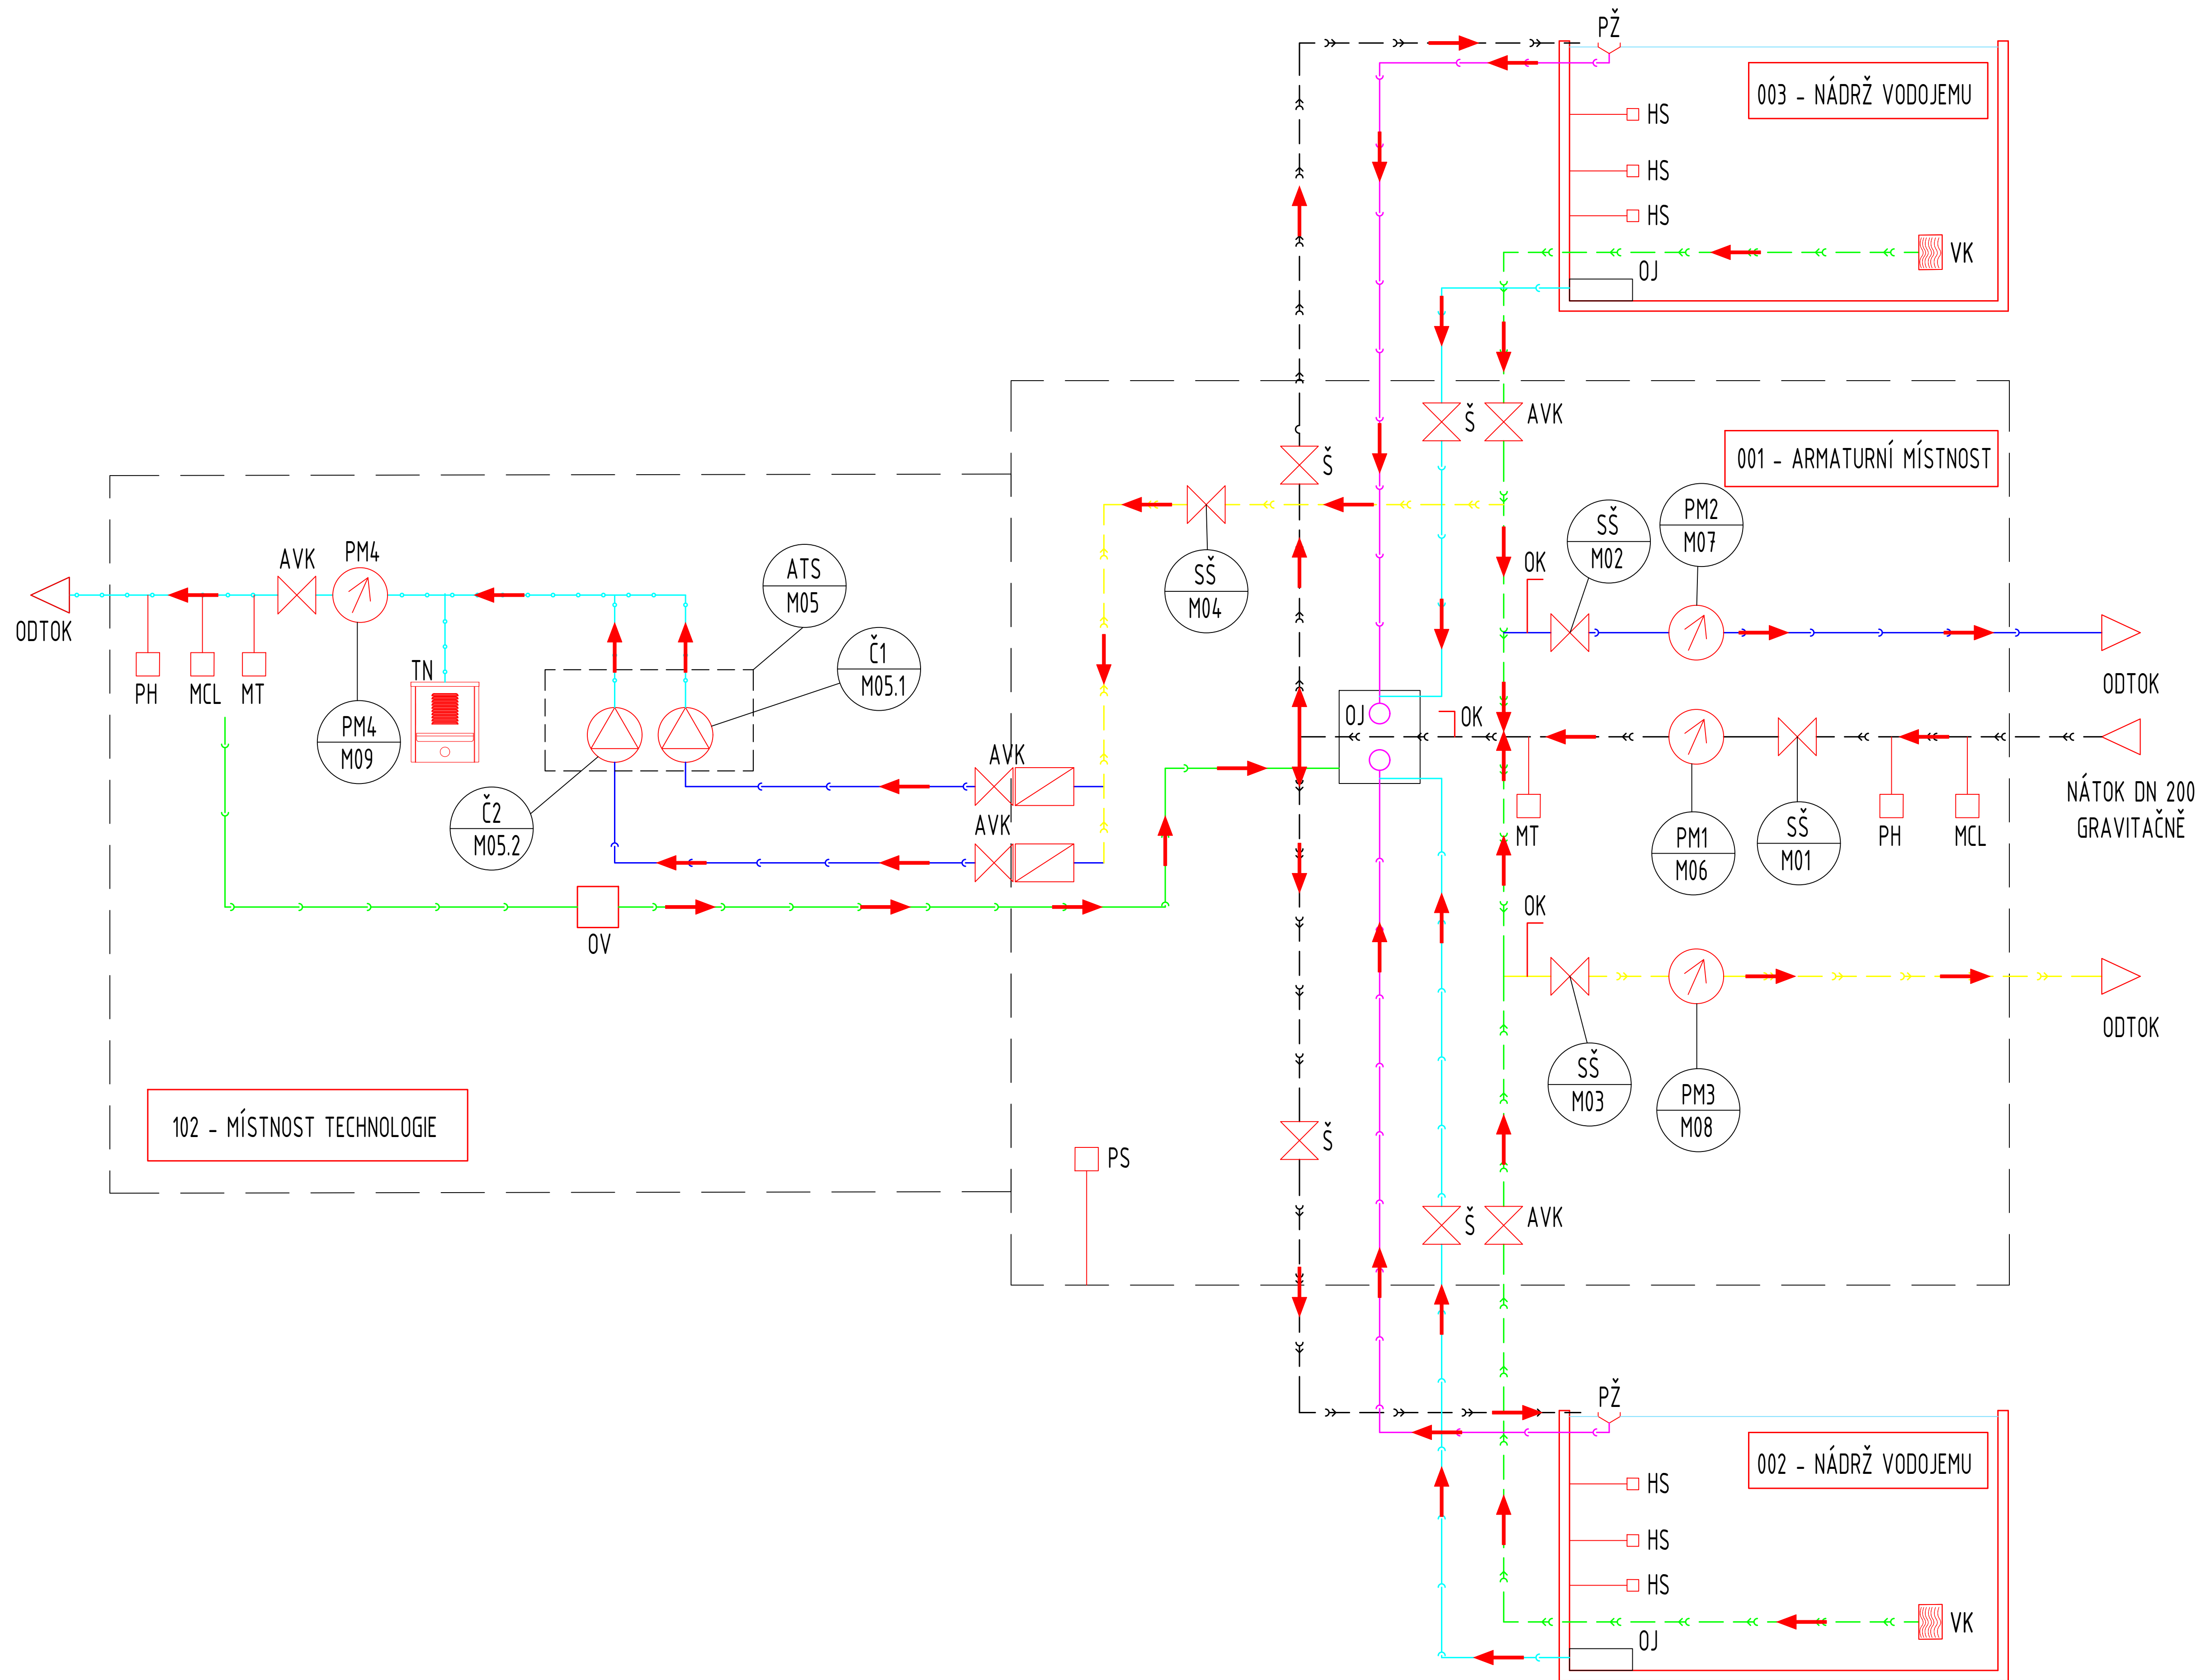

- LEGENDA POTRUBÍ
- P.01 DN 200 NÁTOK VODY DO VODOJEMU
 - P.02 DN 200 NÁTOK DO NÁDRŽE 002
 - P.03 DN 200 NÁTOK DO NÁDRŽE 003
 - P.04 DN 100 ODTOK-1 DO SPOTŘEBIŠTĚ
 - P.05 DN 100 NÁTOK NA ČERPADLO Č1
 - P.06 DN 100 NÁTOK NA ČERPADLO Č2
 - P.07 DN 200 NÁTOK K ROZDĚLOVAČI-SPOTŘEBIŠTĚ-1
 - P.09 DN 200 ODTOKOVÉ POTRUBÍ NÁDRŽE-002
 - P.10 DN 200 ODTOKOVÉ POTRUBÍ NÁDRŽE-003
 - P.11 DN 200 ODTOK-2 DO SPOTŘEBIŠTĚ
 - P.12 DN 200 ODTOK-3 DO SPOTŘEBIŠTĚ
 - P.14 DN 200 POTRUBÍ BEZPEČNOSTNÍHO PŘEPADU
 - P.15 DN 200 POTRUBÍ BEZPEČNOSTNÍHO PŘEPADU
 - P.16 DN 200 POTRUBÍ PRO VYPUŠTĚNÍ NÁDRŽE-002
 - P.17 DN 200 POTRUBÍ PRO VYPUŠTĚNÍ NÁDRŽE-003
 - P.18 DN 100 POTRUBÍ ODPADNÍ Z ODTOKOVÉ VPUSTI

- LEGENDA STROJŮ A ZAŘÍZENÍ
- PM1 PRŮTOKOMĚR
 - AVK PÁKOVÝ UZÁVĚR
 - TN TLAKOVÁ NÁDOBA
 - Č1 ČERPADLO-1
 - Č2 ČERPADLO-2
 - PM2 PRŮTOKOMĚR
 - Š ŠOUPĚ
 - PV PŘELIVNÝ VTOK
 - VK VTOKOVÝ KOŠ
 - OJ ODTOKOVÁ JÍMKA
 - PM3 PRŮTOKOMĚR
 - SŠ SERVOŠOUPĚ
 - HS HLADINOVÁ SONDA
 - PH MĚŘENÍ PH
 - MCL MĚŘENÍ CHLORU
 - MT MĚŘENÍ TLAKU
 - OV ODTOKOVÁ VPUST
 - ATS AUTOMATICKÁ TLAKOVÁ STANICE
 - PS PLOVÁKOVÁ SONDA (PROTI ZATOPENÍ)
 - OK ODBĚRNÝ (VZORKOVACÍ) KOHOUT
 - PP PŘÍRUBA PLOCHÁ NEREZ
 - PZ PŘÍRUBA ZÁVITOVÁ NEREZ
 - R REDUKCE NEREZ
 - RE REDUKCE NEREZ EXENTRICKÁ
 - ZS ZAKUSOVACÍ SPOJKA PŘÍRUBA-HRDLO

Vypracoval :	Zodp.projektant :	Hlavní projektant :	 spol. s r.o. Vladislavova 29/I 566 01 Vysoké Mýto Tel: 465424472, 465424170 Fax: 465424171 bkn@bkn.cz www.bkn.cz
M. VAŠEK	T. KRÉPELKA	ING. TEPLÝ	
Země : ČR	Obec : HOLICE		
Investor : Vodovody a kanalizace Pardubice, a.s., Teplého 2014, 530 02 Pardubice			
Akce : OPRAVA VDJ KOUDELKA I. p.č. 3596/4, 3596/2, k.ú. Holice v Čechách Holice			Stupeň : DPS
Objekt : PS 01 STROJNĚTECHNOLOGICKÁ ČÁST			Datum : 01.2022
Obsah : TECHNOLOGICKÉ SCHÉMA			Zak.číslo : 6119/21
			Měřítka : Příloha : D.7.5